



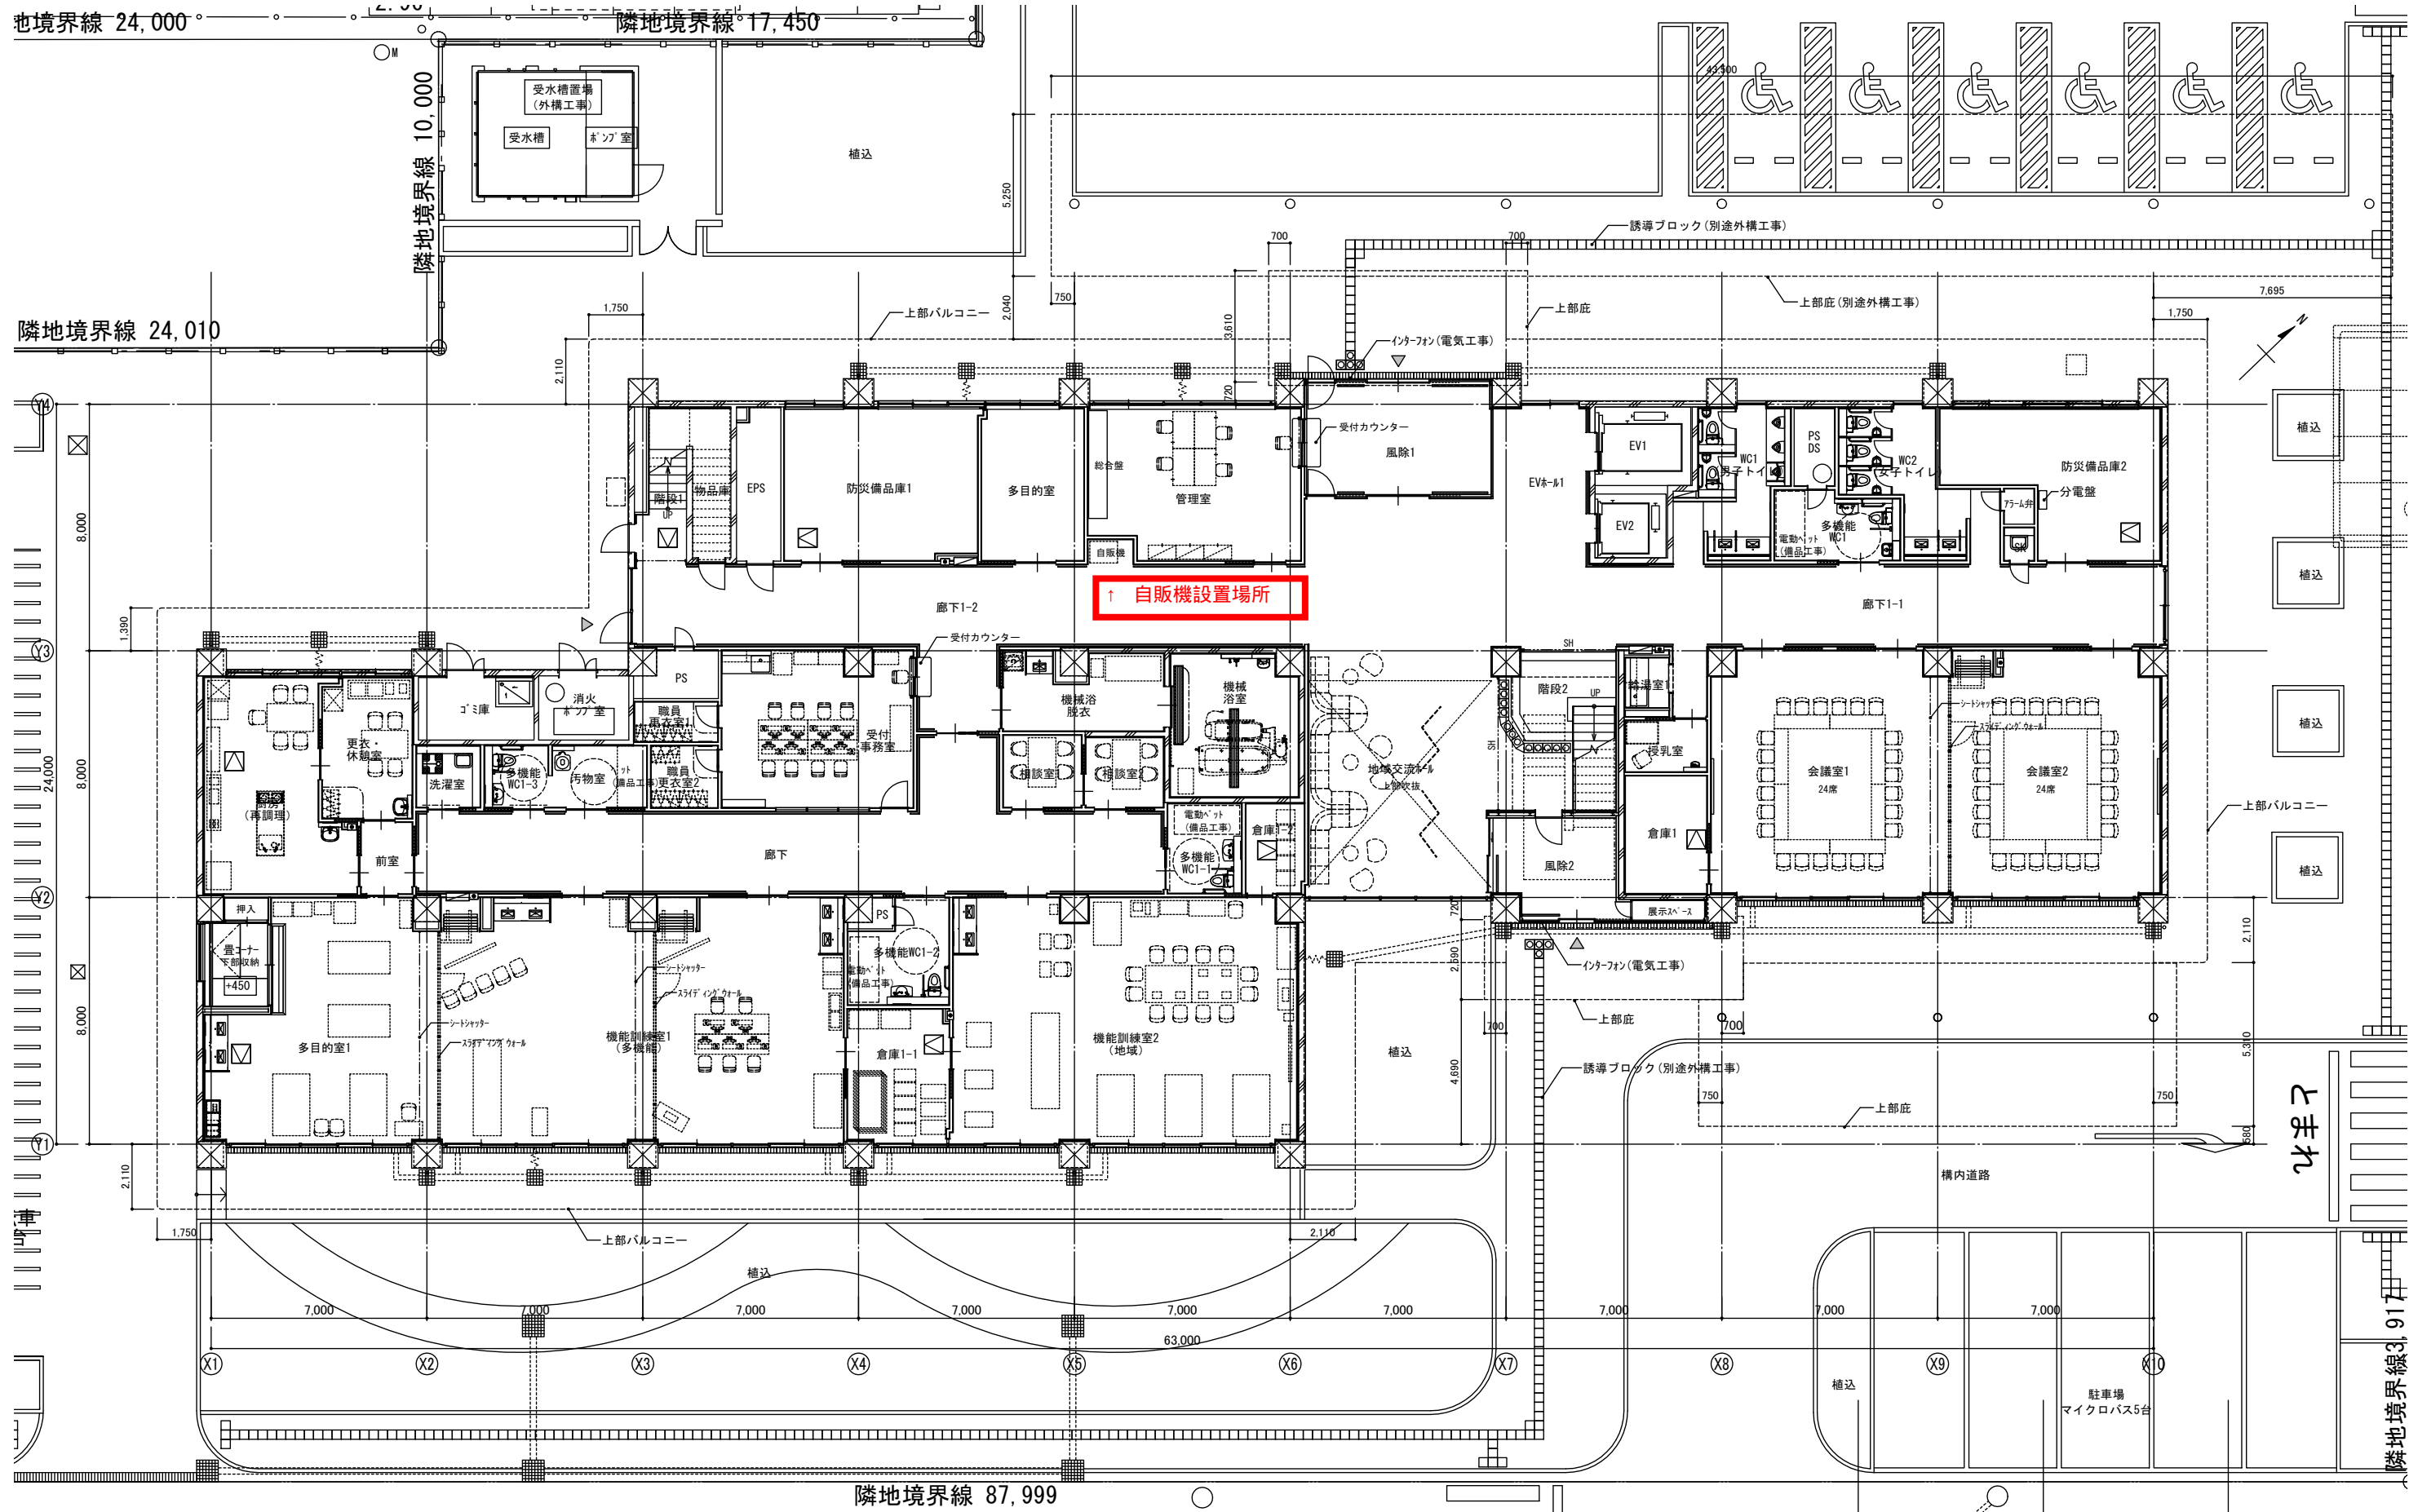


revisions			

工事名称	仮称 浦安市東野地区複合福祉施設建築工事	図面番号	A-104
図面名称	1階平面図 (通所施設)	縮尺	A1: 1/100 A2: 1/200
担当課	福祉部 社会福祉課	工事番号	30-1
	福祉部 障がい事業課	通し番号	33
	健康子ども部 こども課		
	財務部 営繕課	作成日	2018.03.02
			全279葉

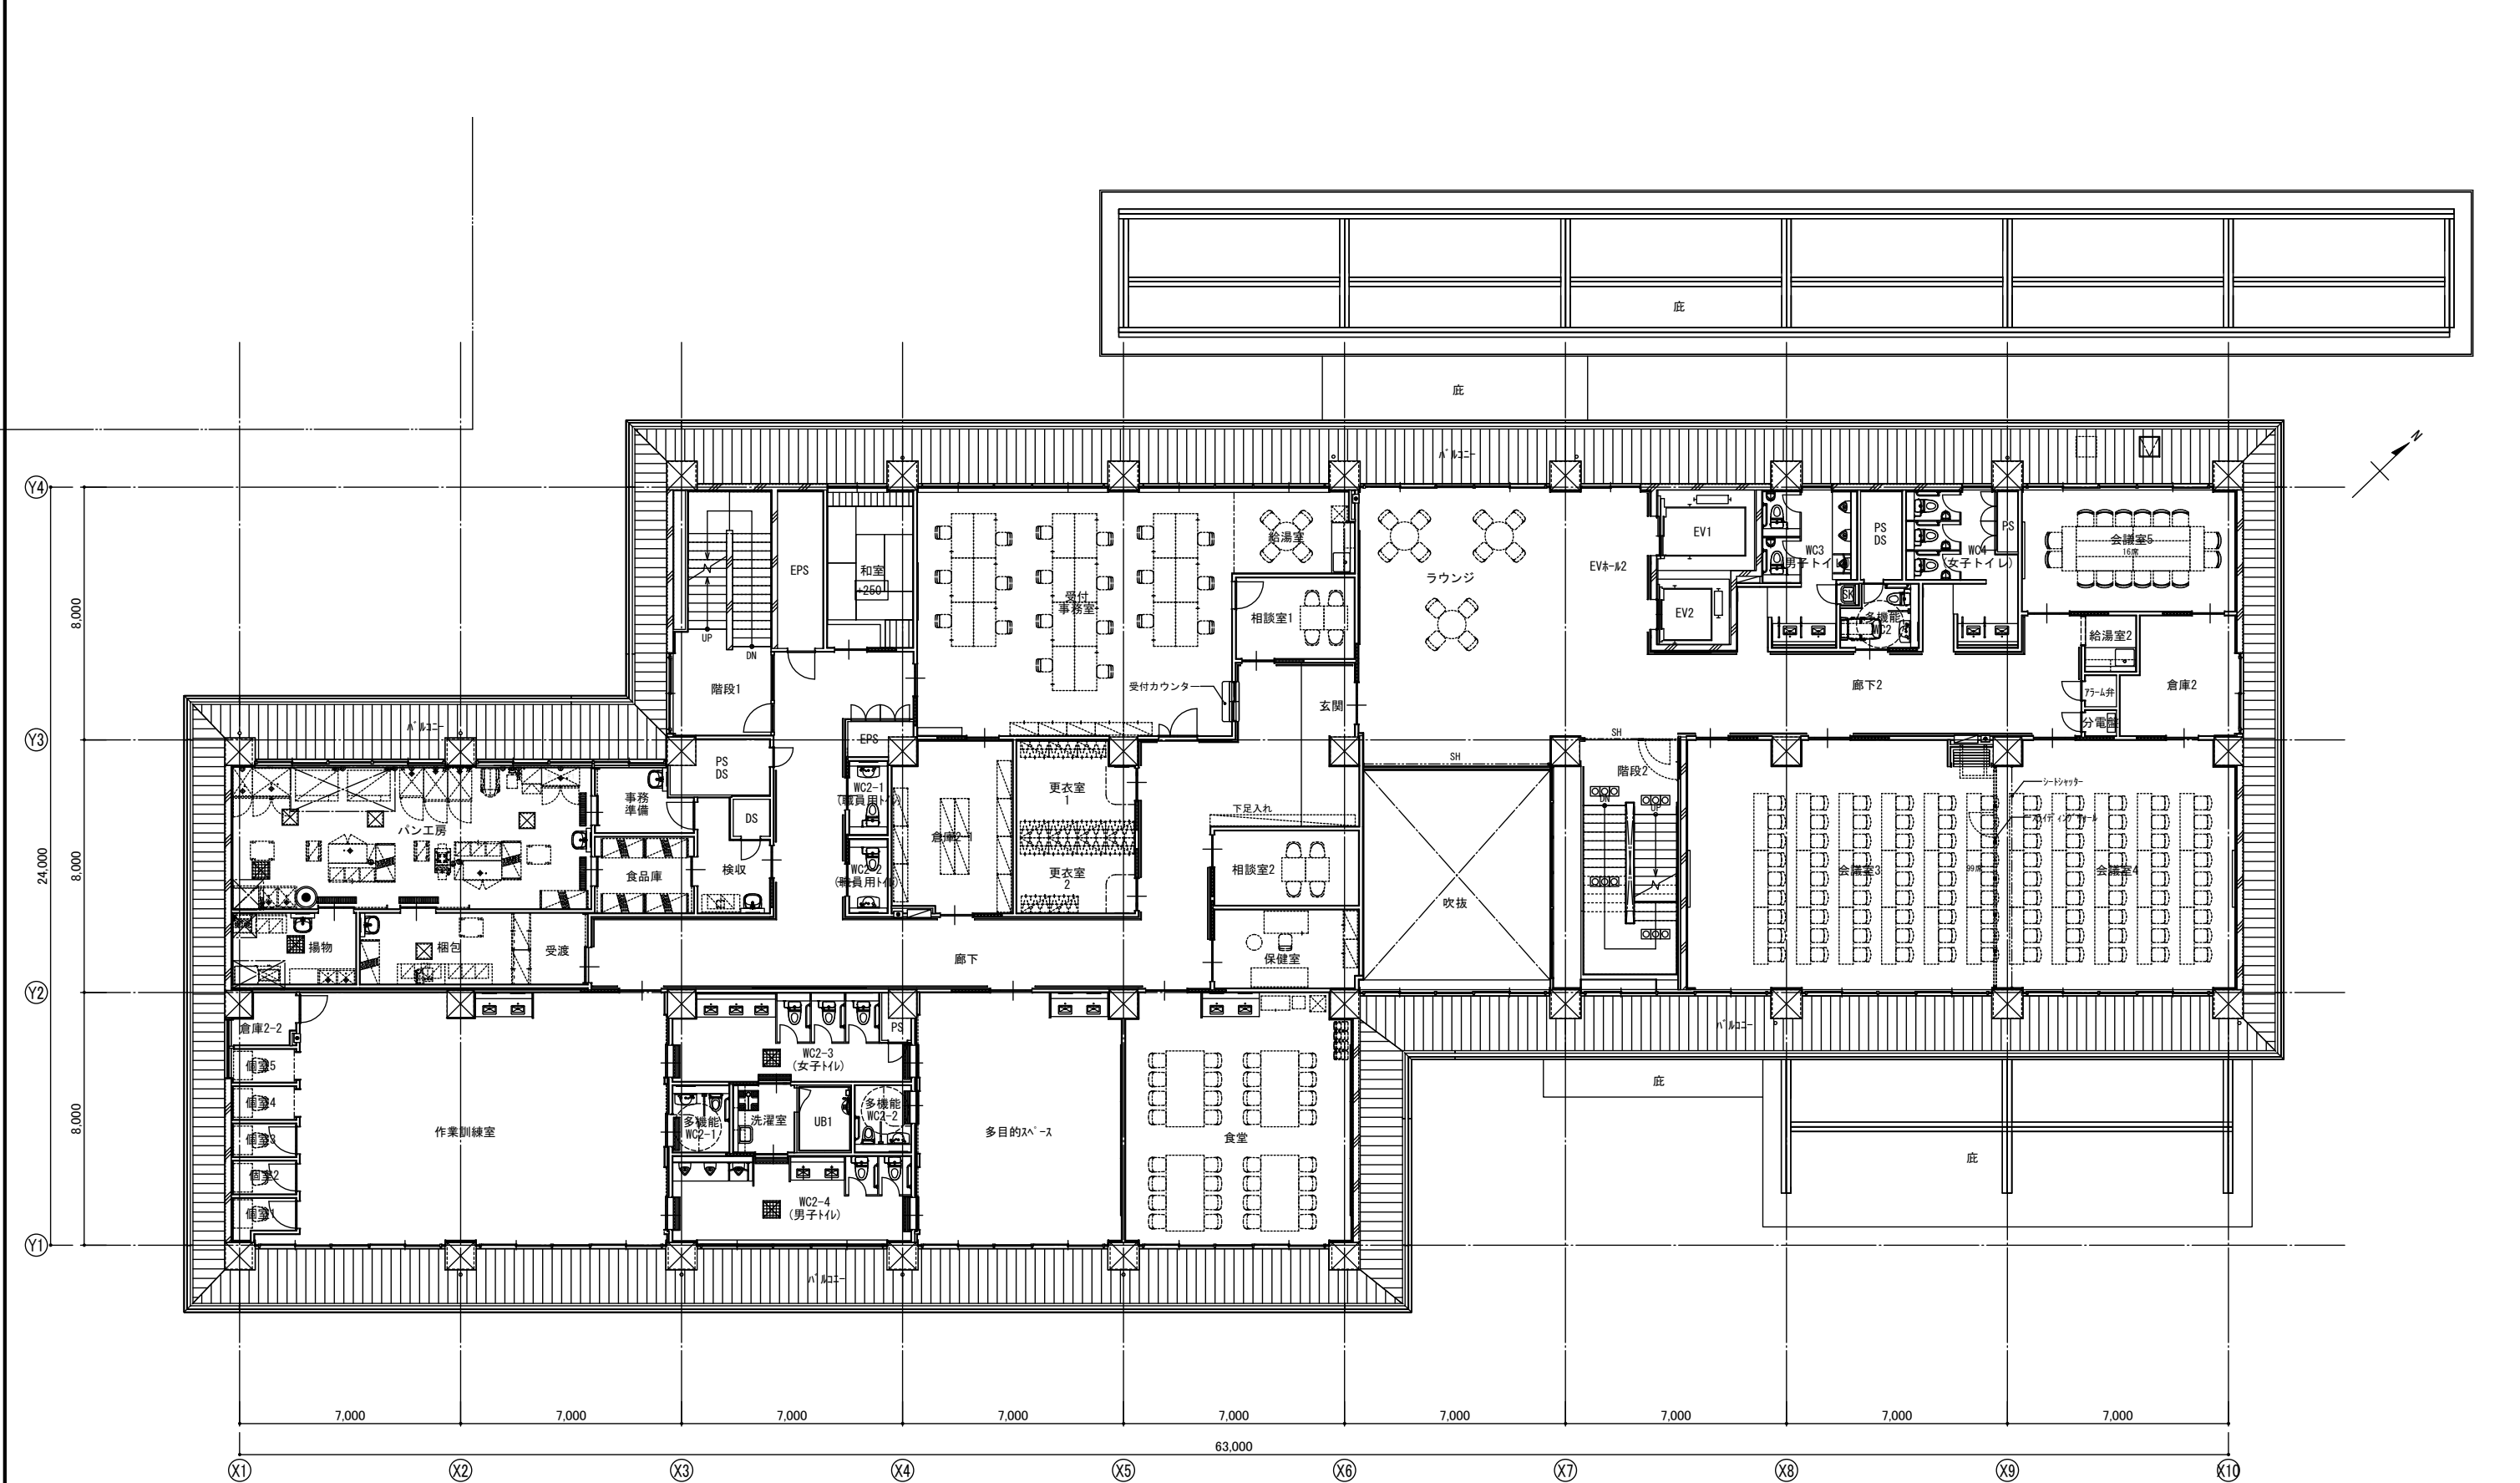


revisions				工事名称	仮称 浦安市東野地区複合福祉施設建築工事		図面番号
				図面名称	2階平面図 (通所施設)		A-105
				担当課	福祉部	社会福祉課	工事番号 30-1
					福祉部	障がい事業課	通し番号 34
					健康こども部	こども課	
				財務部	営繕課	作成日	2018.03.02 全279葉

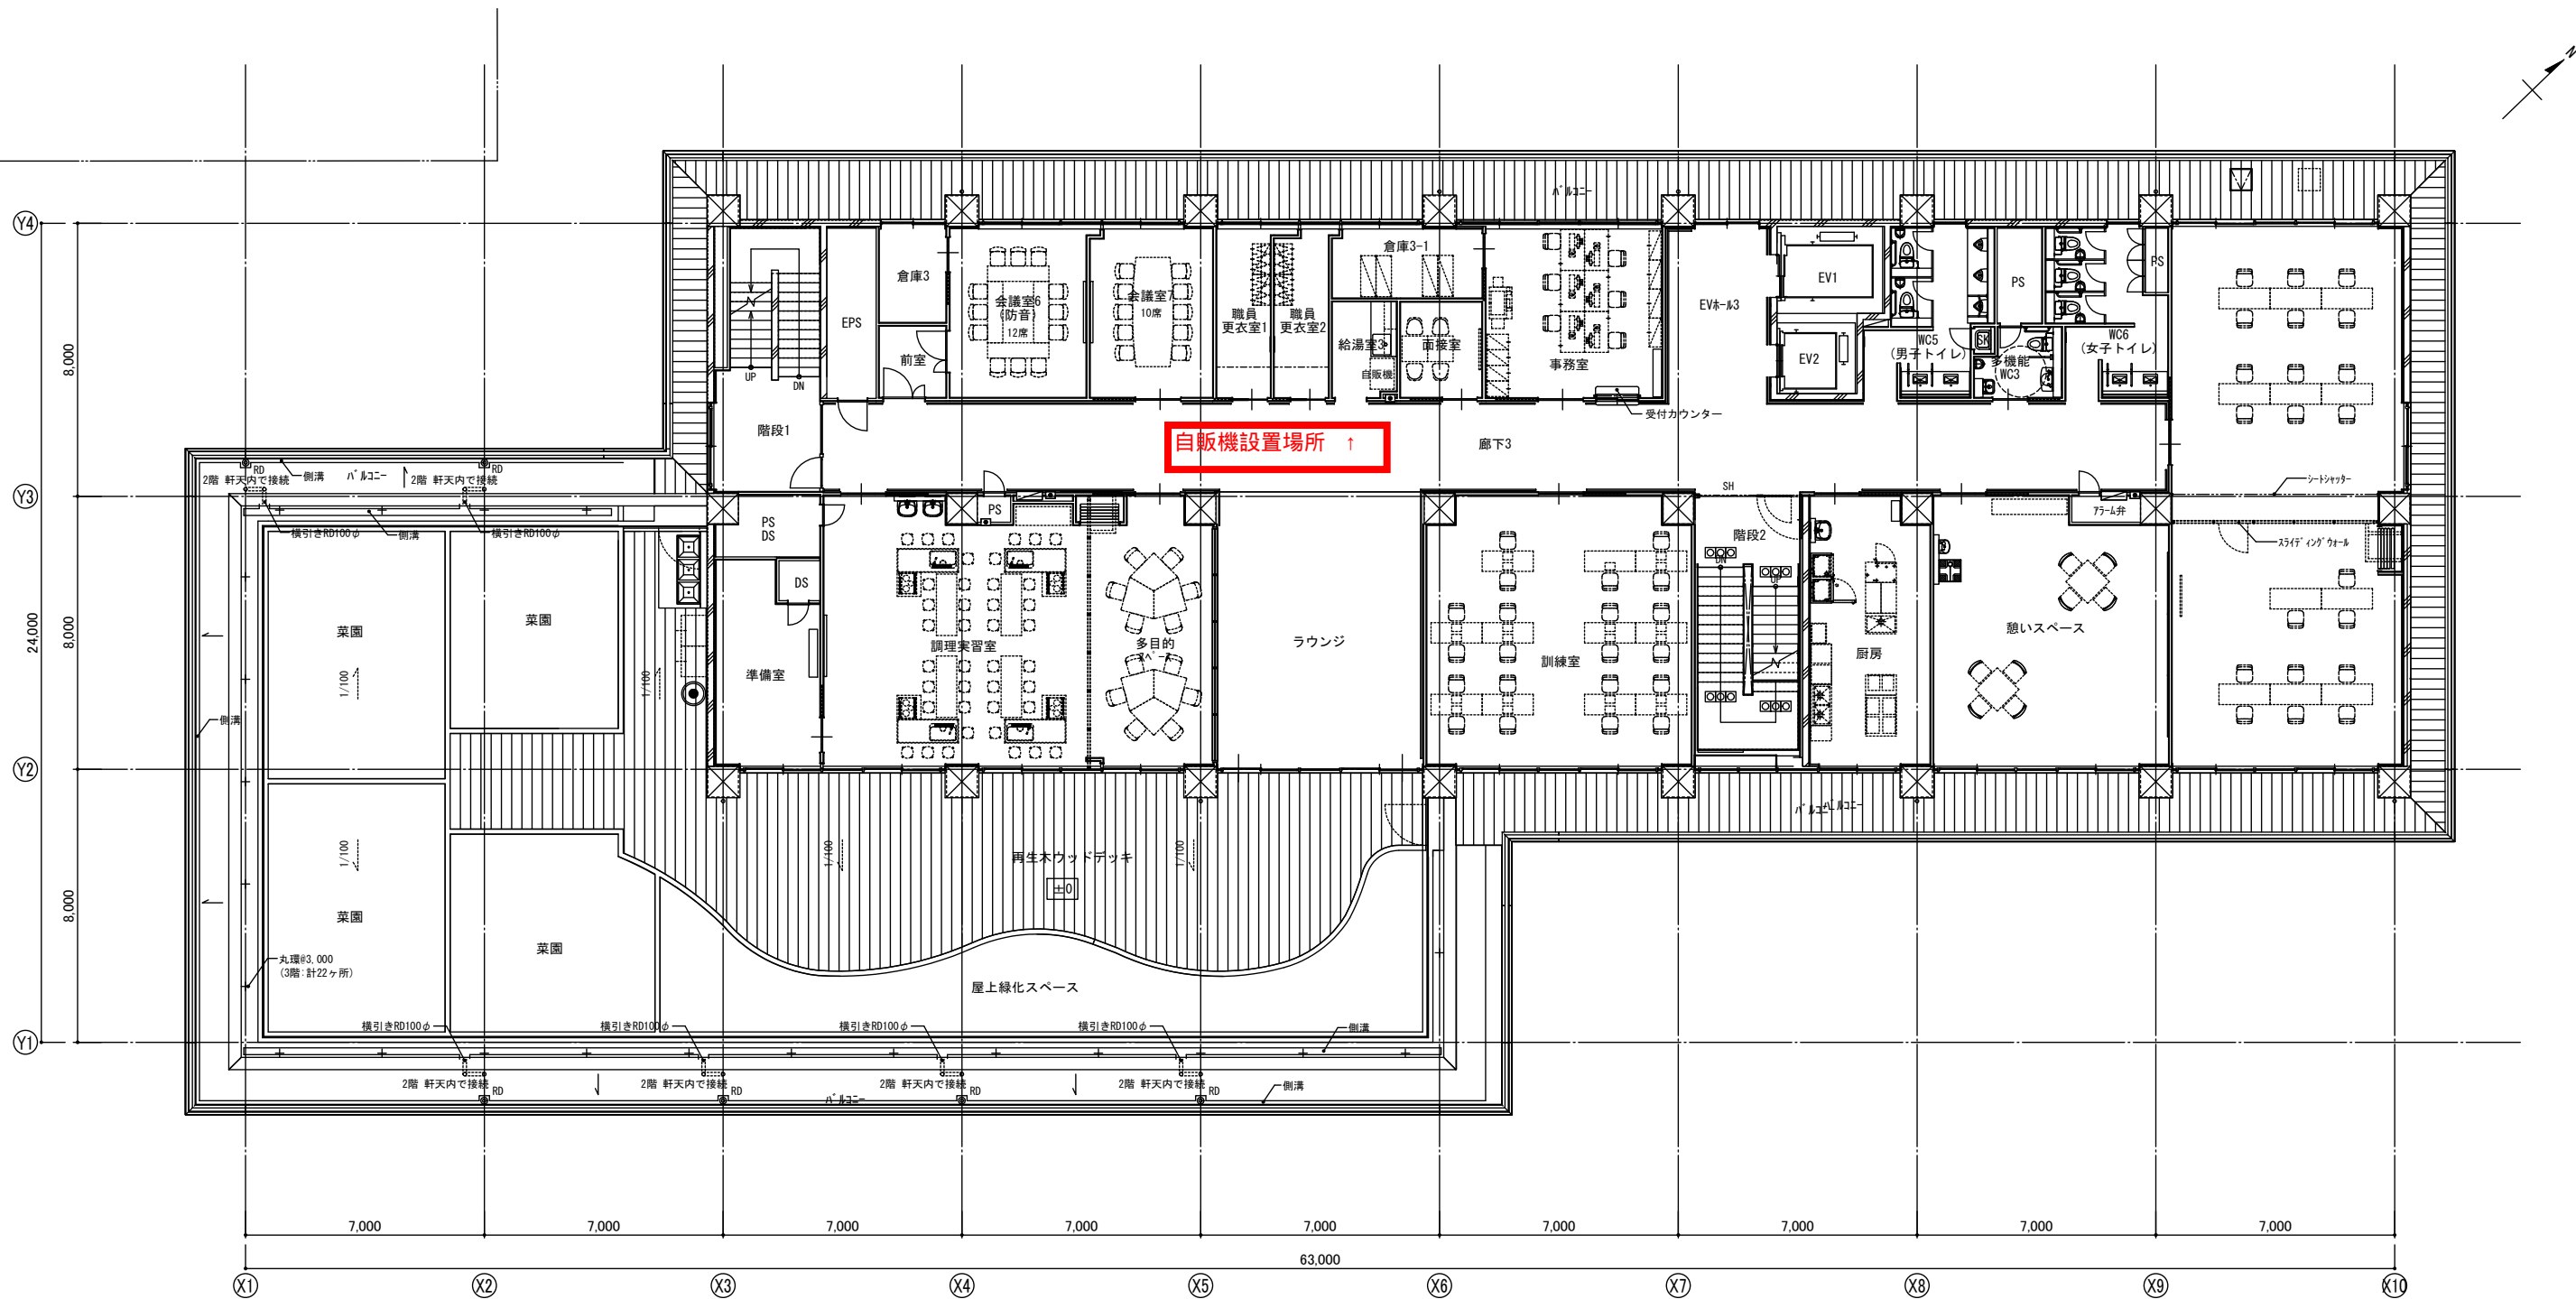


revisions			

工事名称	仮称 浦安市東野地区複合福祉施設建築工事	図面番号	
図面名称	3階平面図 (通所施設)	縮尺	A1: 1/100 A3: 1/200
担当課	福祉部 社会福祉課	工事番号	30-1
	福祉部 障がい事業課		
	健康こども部 こども課		
	財務部 営繕課	作成日	2018.03.02
			全279葉

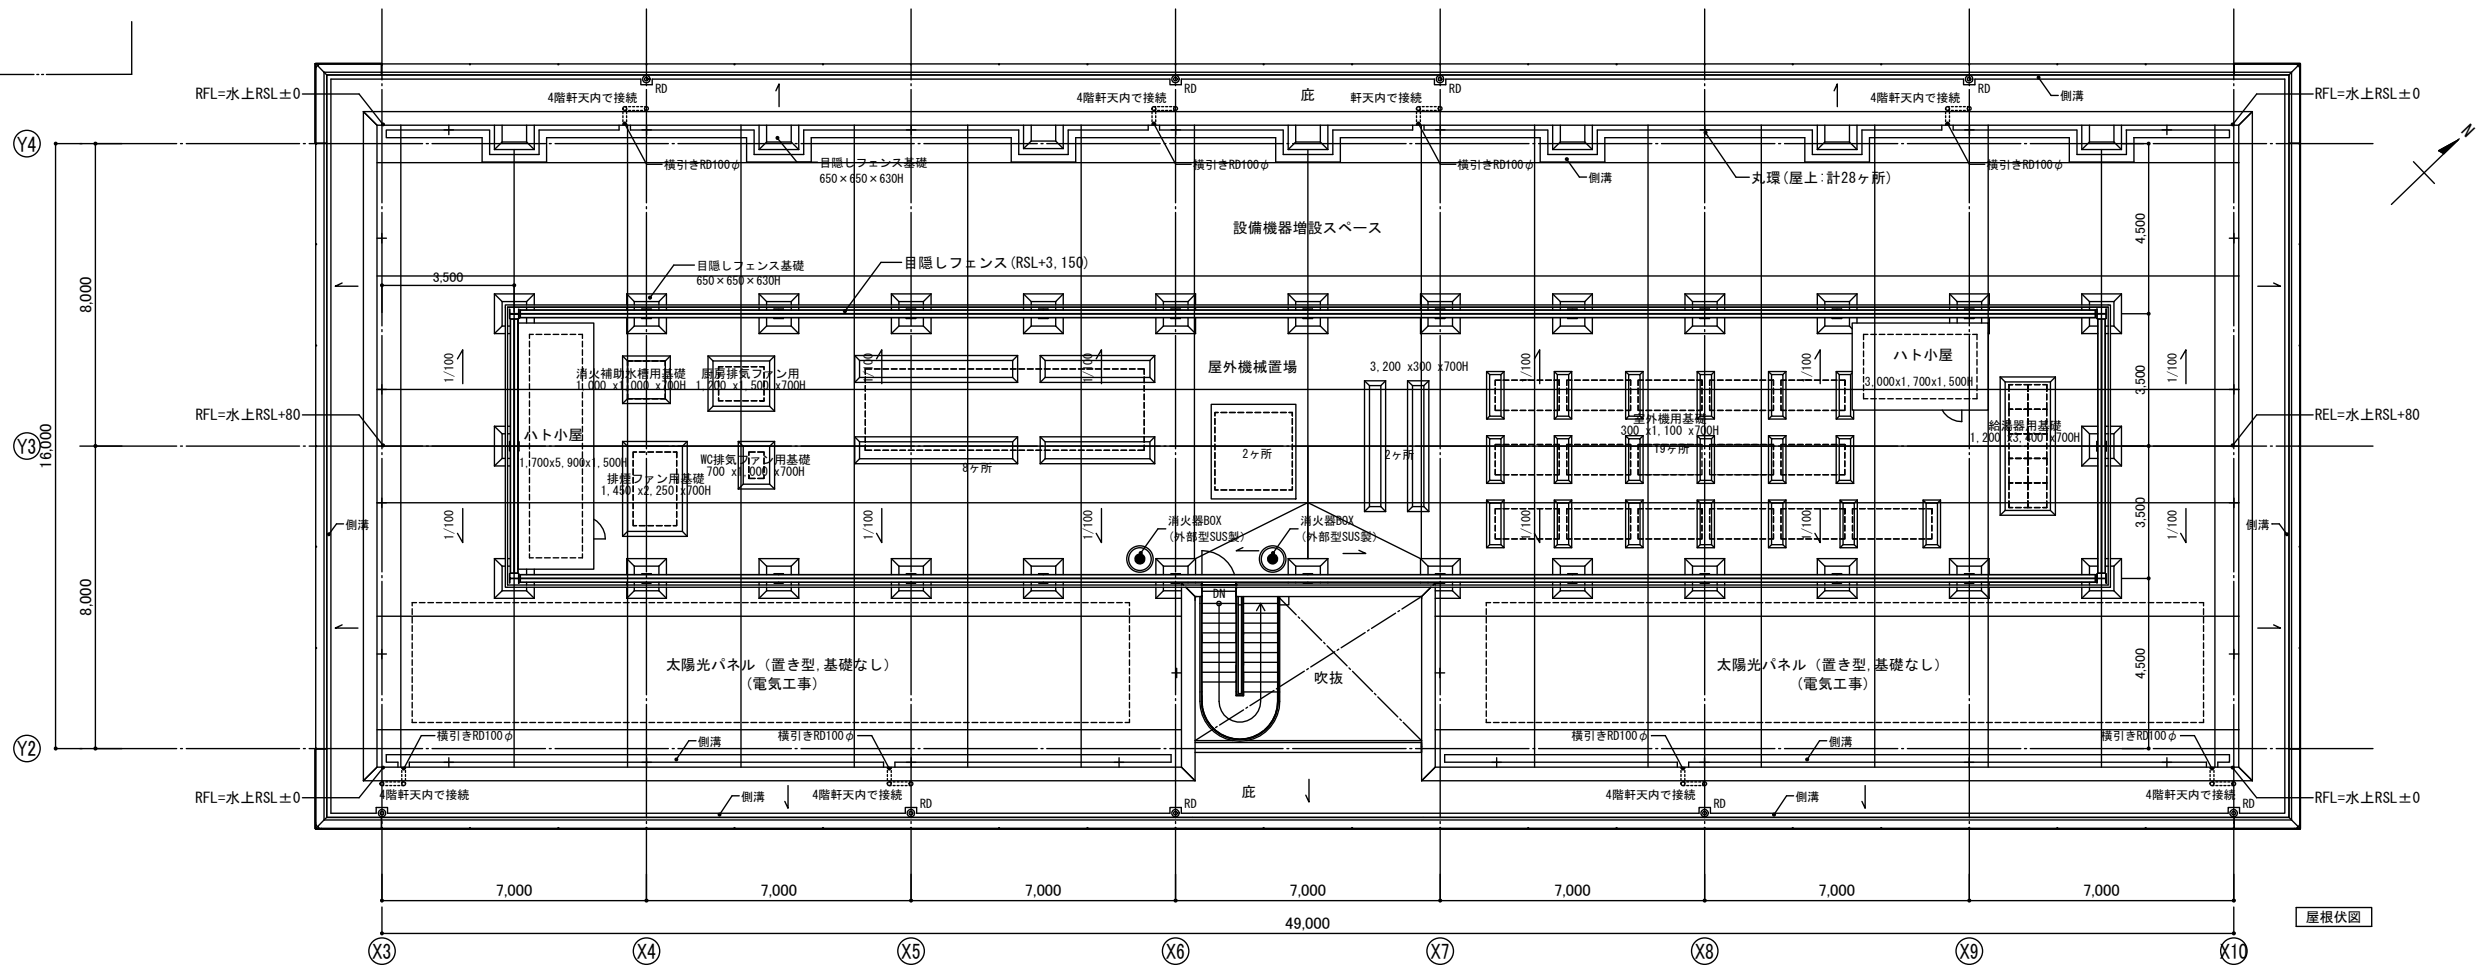

屋根伏図

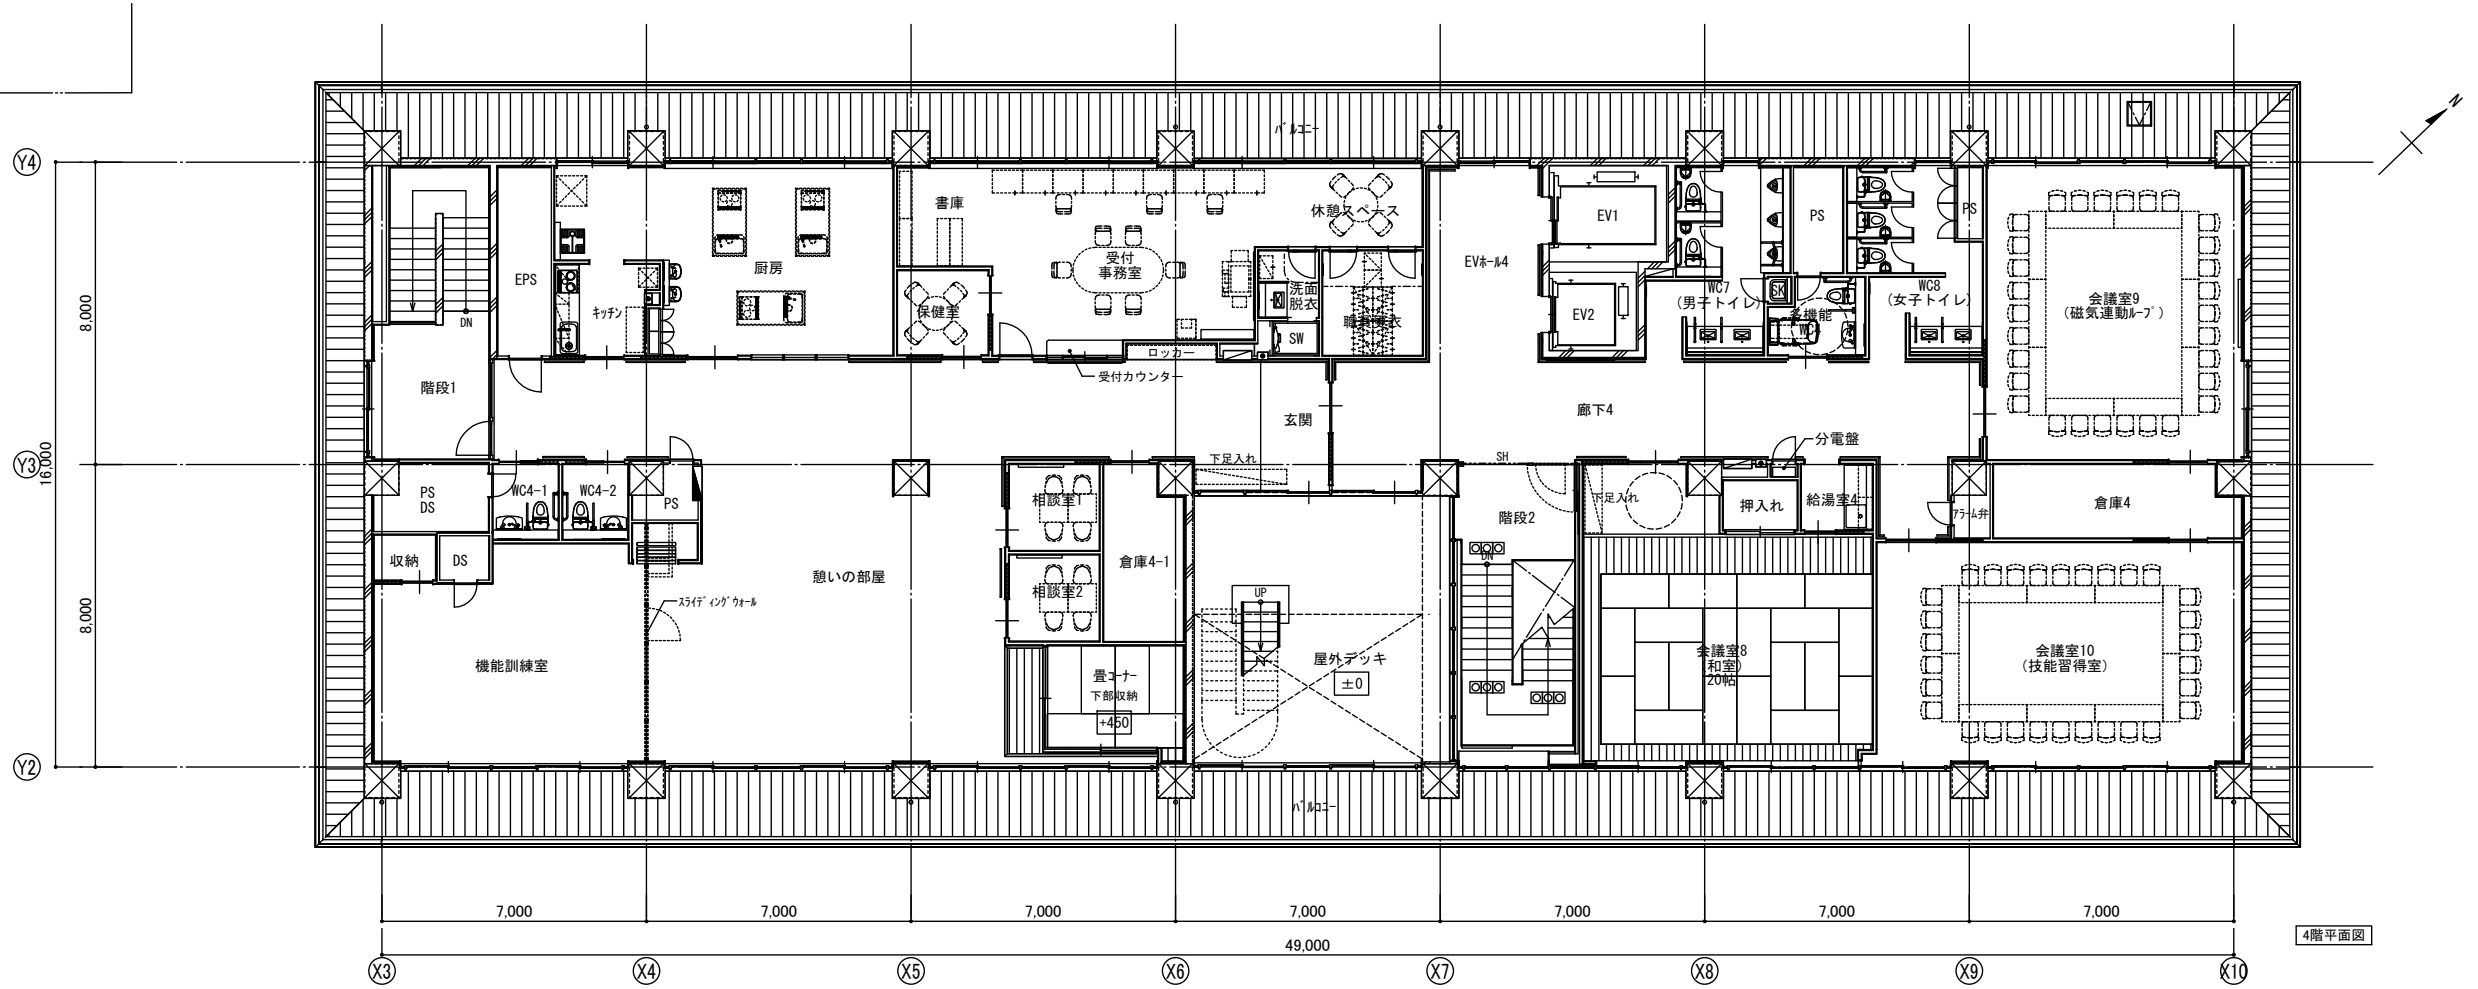

4階平面図

revisions			

工事名称	仮称 浦安市東野地区複合福祉施設建築工事	図面番号	A-107
図面名称	4階平面図・屋上平面図（通所施設）	縮尺	A1: 1/100 A3: 1/200
担当課	福祉部 社会福祉課	工事番号	30-1
	福祉部 障がい事業課		
	健康子ども部 子ども課		
	財務部 営繕課	作成日	2018.03.02
		通し番号	36
			全279葉