



# 浦安市都市計画基本図

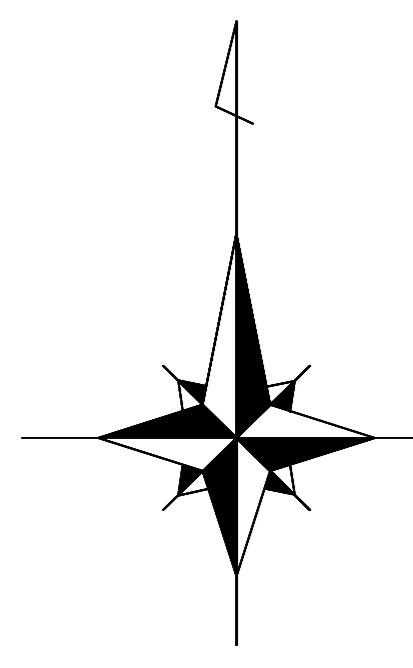

1	2	
3	4	5
6	7	8
9	10	11
13	14	

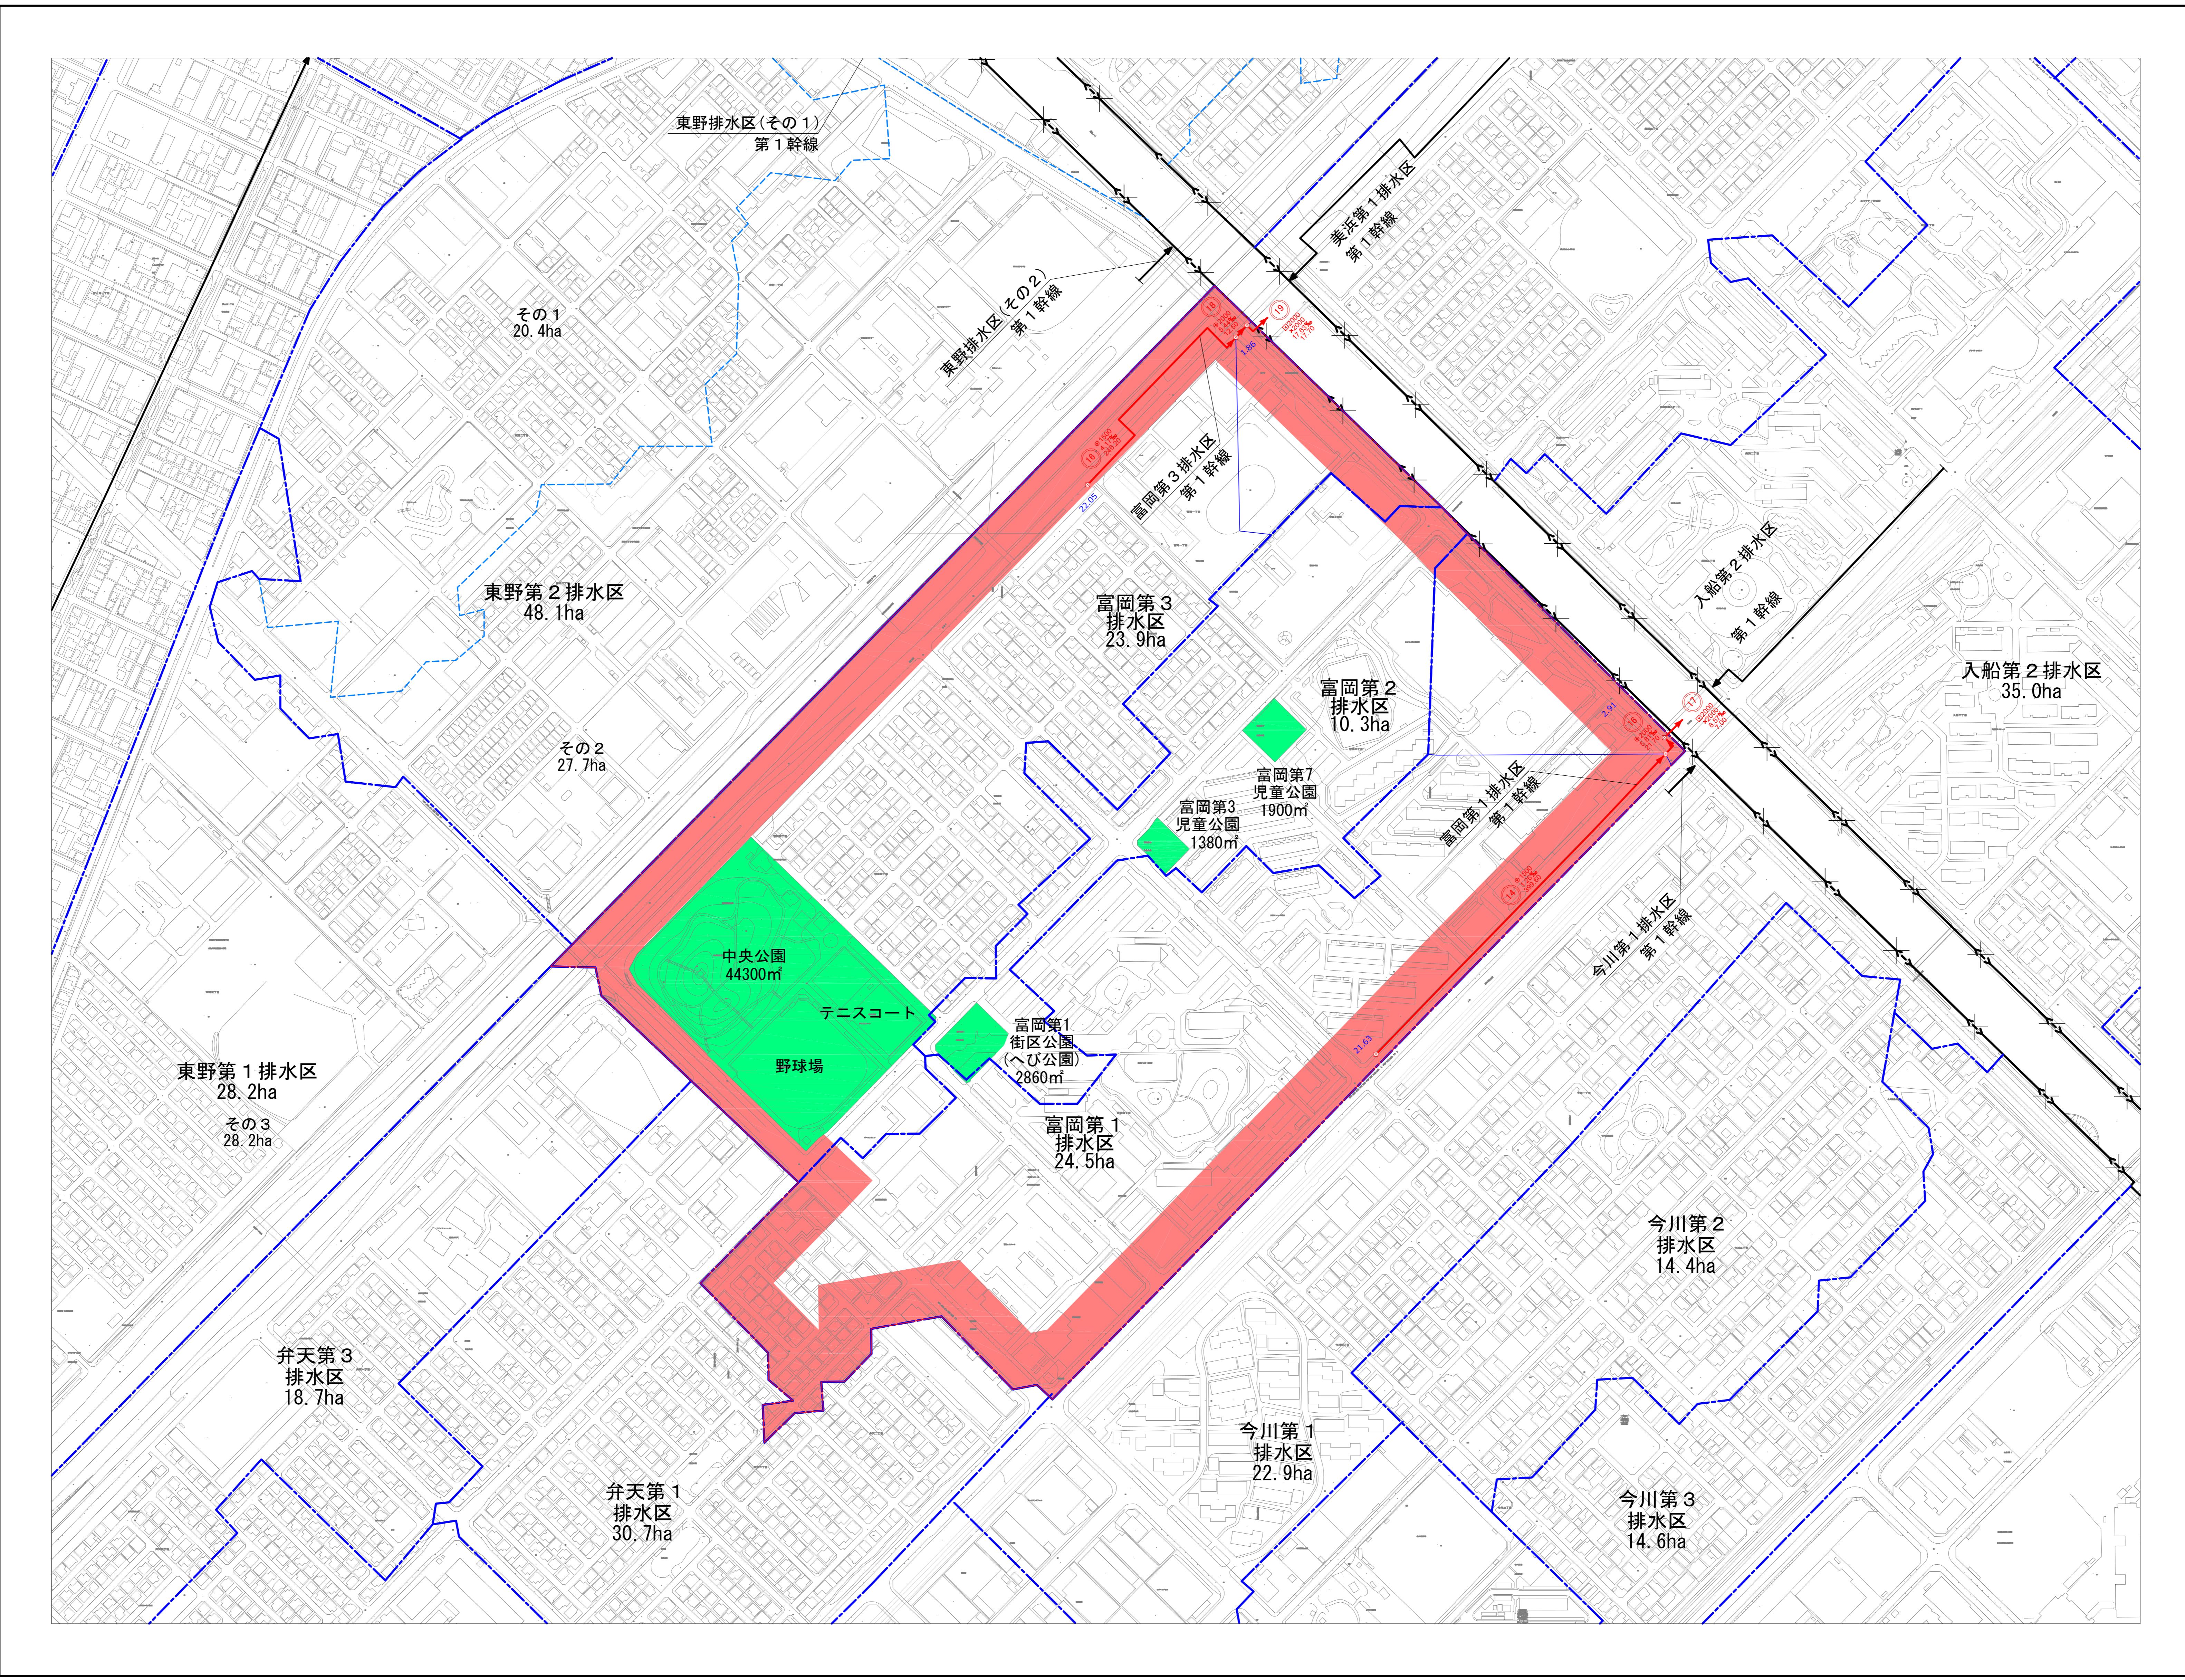

凡例	
記号	名称
—	市町村界
—×	市街化区域界
—→	計画区域界
—○—	排水区域界
△ 0.50	区画割線および面積
—●—	幹線管渠(既計画)
—●→—	幹線管渠(変更)
—●—	幹線管渠(未計画)
—○—	マンホール
○	管渠番号(既計画)
○	管渠番号(変更)
○ 250 2.5 50.0	管渠径(mm) 勾配(%) 延長(m)

浦安市流域開通公共下水道事業計画	面面番号 1 / 1
主要な管渠の平面図 (雨水)	縮尺 S= 1/2,500
事業主 浦安市	設計 令和7年度 調整

1 : 2,500