


1 1階天井伏図

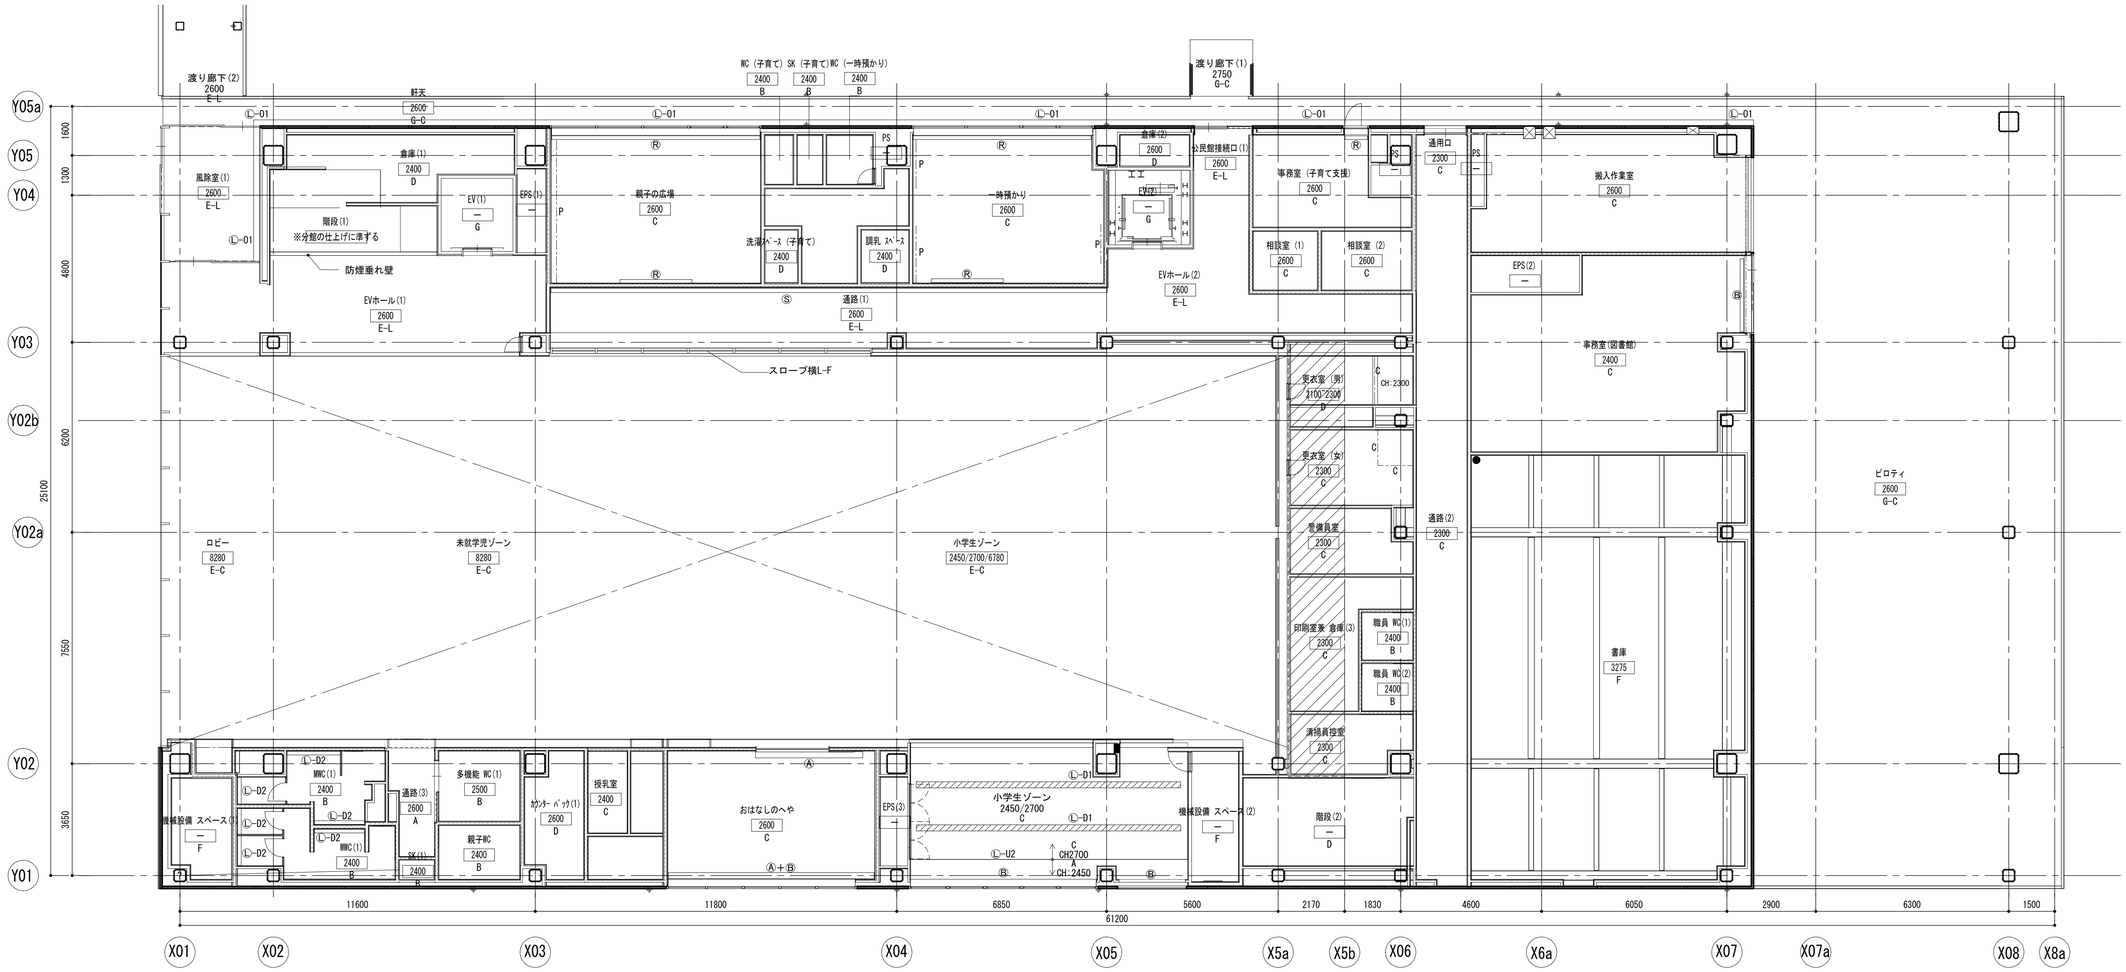

2 地下1階天井伏図

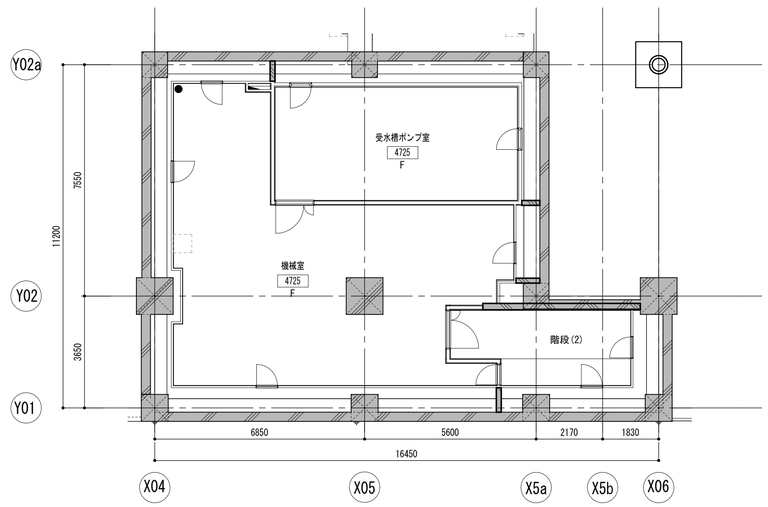


3 塔屋天井伏図

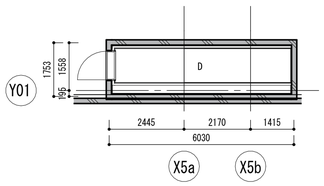


A	GB-R t12.5+GB-R t12.5の上、EP-G	F	GW-GC(B)t25	Ⓐ	暗幕ボックス(レール共)	P	ピクチャーレール	
B	GB-S t12.5+GB-S t12.5の上、EP-G	G-C	有孔高耐食性めっき鋼板 t1.0 粉体塗装(下地:st-c-100×50×20×2.3 @1090以下)	Ⓑ	ブラインドボックス	C	カーテンレール天井付	
C	GB-R t12.5の上、DR t9.0	G-L	有孔高耐食性めっき鋼板 t1.0 粉体塗装(下地:LGS)	Ⓒ	カーテンボックス(レール共)			
D	GB-D t9.5		ｶﾗｰｶﾞﾙﾊﾞﾘｳﾑ鋼板 t0.4+有孔高耐食性めっき鋼板 t1.0 粉体塗装(裏面GWt30吹付)	Ⓡ	ロールスクリーンボックス			
E-C	有孔カラーガルバリウムパネル t1.0(下地:st-c-100×50×20×2.3 @2000以下) 上部屋根下地底：GW-GC(A)t25		段床下の防火区画壁の範囲	Ⓛ-※※	照明ボックス(※※は種別を示す)			
E-L	有孔カラーガルバリウムパネル t1.0(下地:LGS) 上部スラブ底：GW-GC(A)t25			Ⓢ	空調スリット			

工事名称	(仮称)子ども・子育て支援複合施設整備事業建築工事		図面番号 A-115
図面名称	地下1階/1階 天井伏図	縮尺(A1) 1:100	
担当課	生涯学習部 生涯学習課	工事番号 08-01	通し番号 24
	健康こども部 こども課		
	財務部 営繕課		全 226 葉

1 2階天井伏図

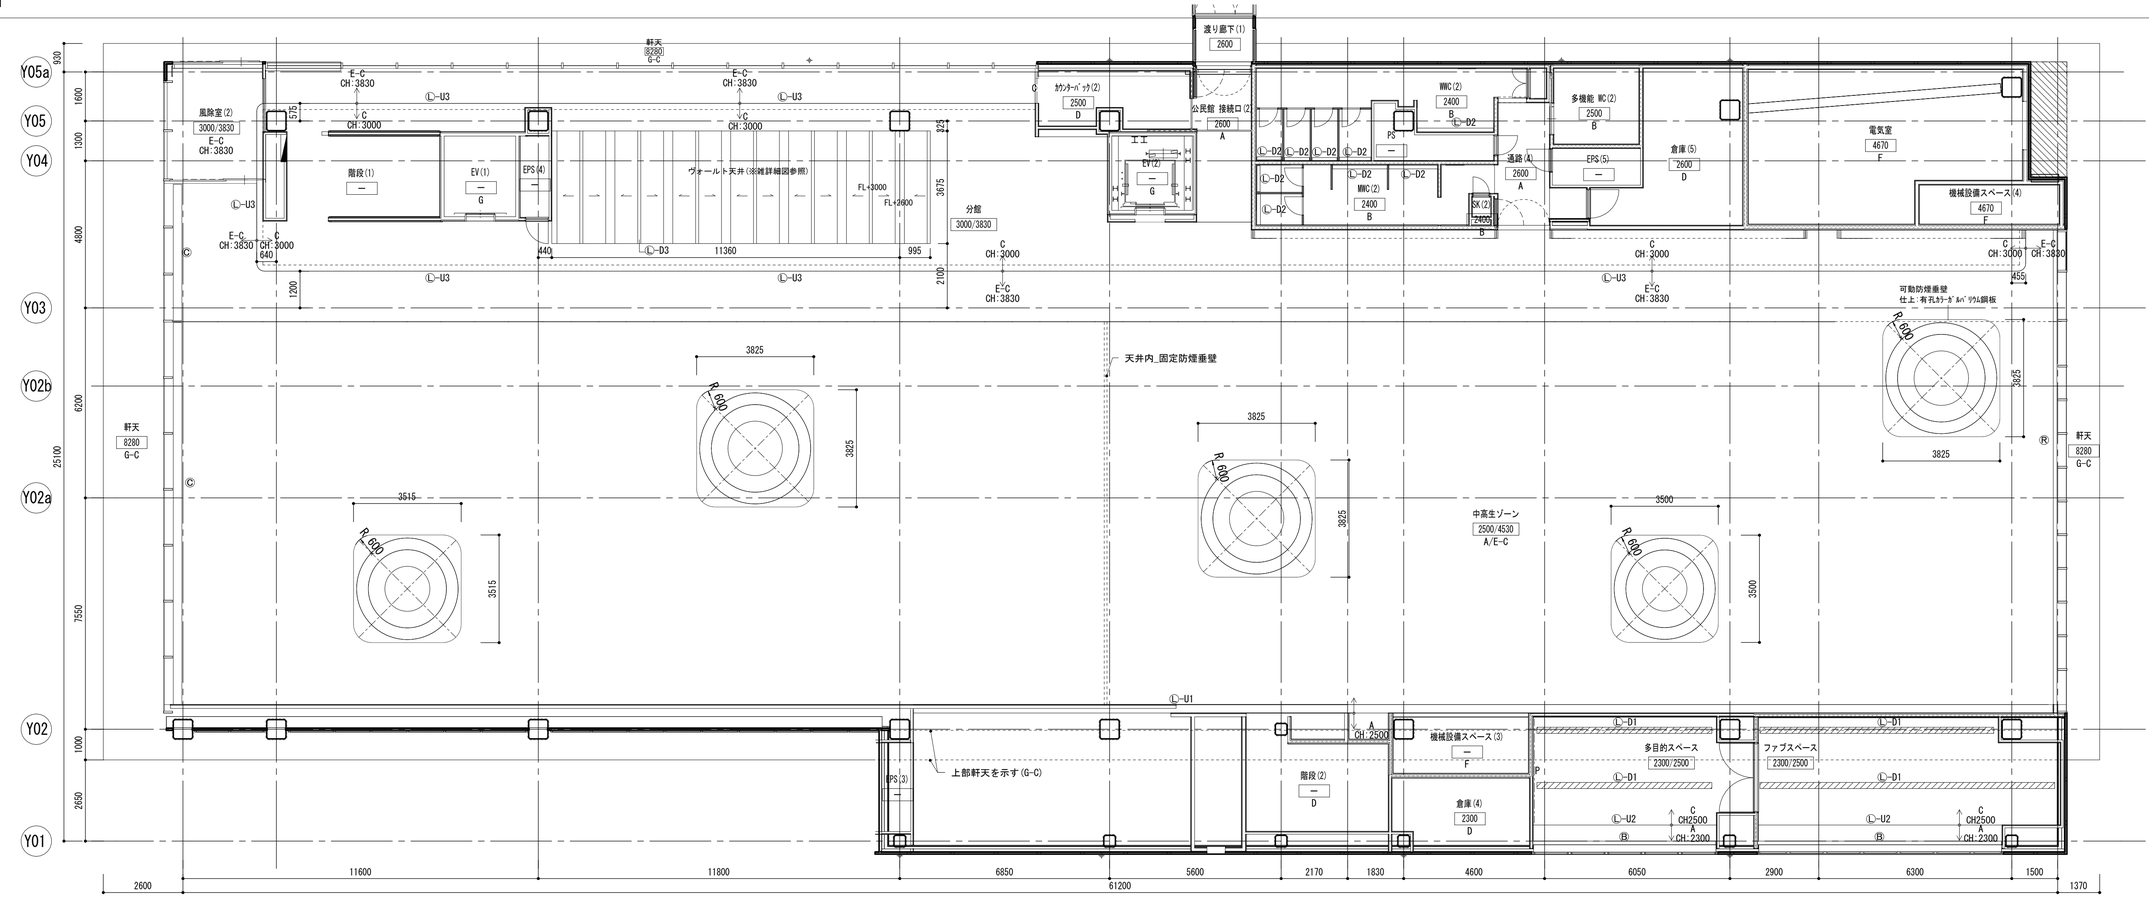


2 トップライト天井伏図

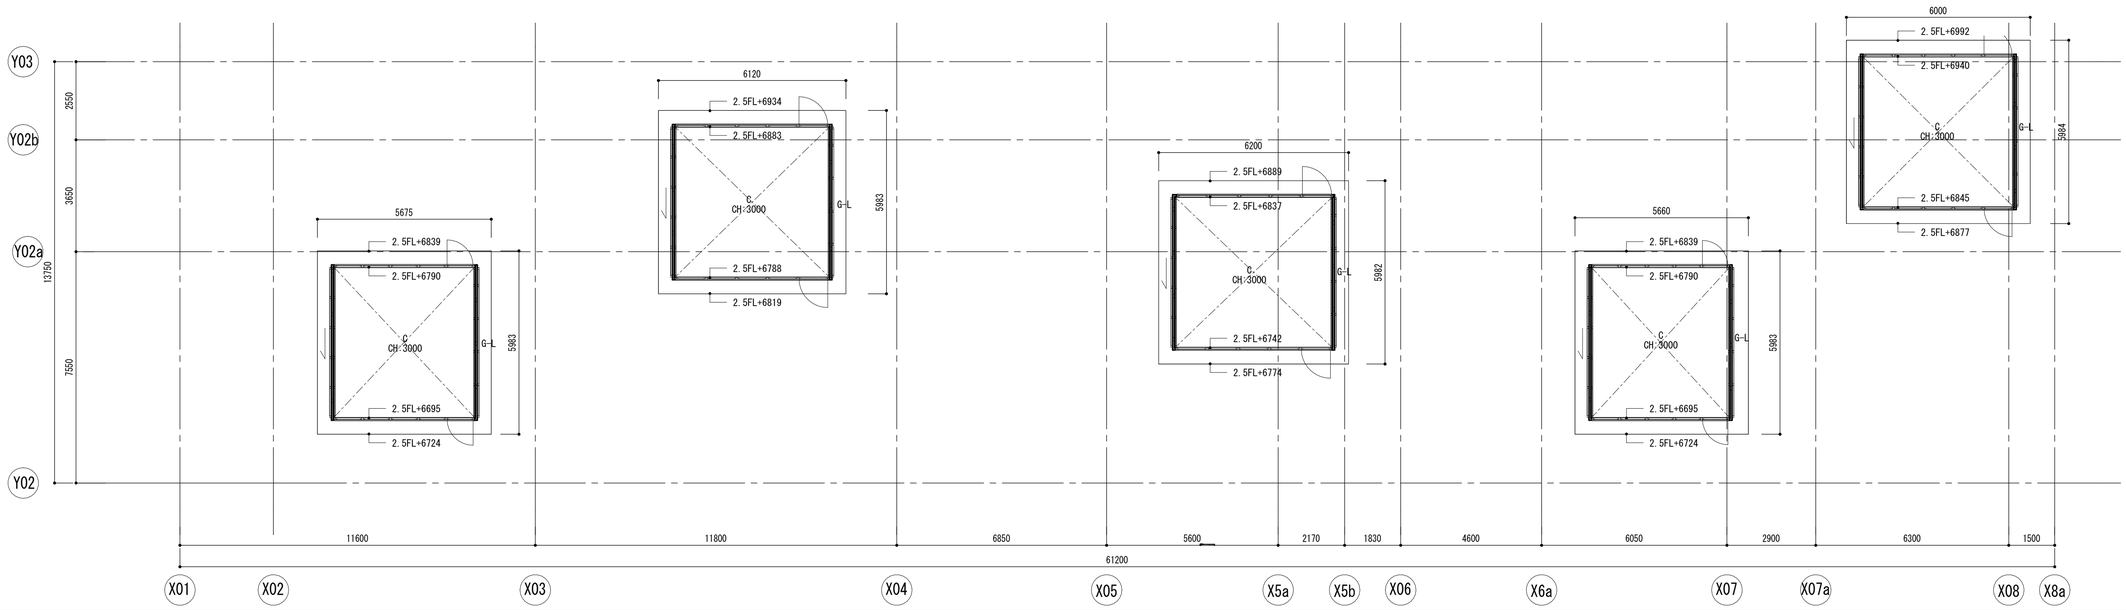


A	GB-R t12.5+GB-R t12.5の上、EP-G	F	GW-GC(B)t25	Ⓐ	暗幕ボックス(レール共)	P	ピクチャーレール		
B	GB-S t12.5+GB-S t12.5の上、EP-G	G-C	有孔高耐食性めっき鋼板 t1.0 粉体塗装(下地:st-c-100×50×20×2.3 @1090以下)	Ⓑ	ブラインドボックス	C	カーテンレール天井付		
C	GB-R t12.5の上、DR t9.0	G-L	有孔高耐食性めっき鋼板 t1.0 粉体塗装(下地:LGS)	Ⓒ	カーテンボックス(レール共)				
D	GB-D t9.5		ｶﾗｰｶﾞﾙﾊﾞﾘｳﾑ鋼板 t0.4+有孔高耐食性めっき鋼板 t1.0 粉体塗装(裏面GWt30吹付)	Ⓡ	ロールスクリーンボックス				
E-C	有孔カラーガルバリウムパネル t1.0(下地:st-c-100×50×20×2.3 @2000以下) 上部屋根下地底：GW-GC(A)t25		段床下の防火区画壁の範囲	Ⓛ-※※	照明ボックス(※※は種別を示す)				
E-L	有孔カラーガルバリウムパネル t1.0(下地:LGS) 上部スラブ底：GW-GC(A)t25			Ⓢ	空調スリット				


工事名称	(仮称)子ども・子育て支援複合施設整備事業建築工事		図面番号 A-116
図面名称	2階/トップライト 天井伏図	縮尺(A1) 1:100	
担当課	生涯学習部 生涯学習課	工事番号 08-01	通し番号 25
	健康こども部 こども課		
	財務部 営繕課		全 226 葉

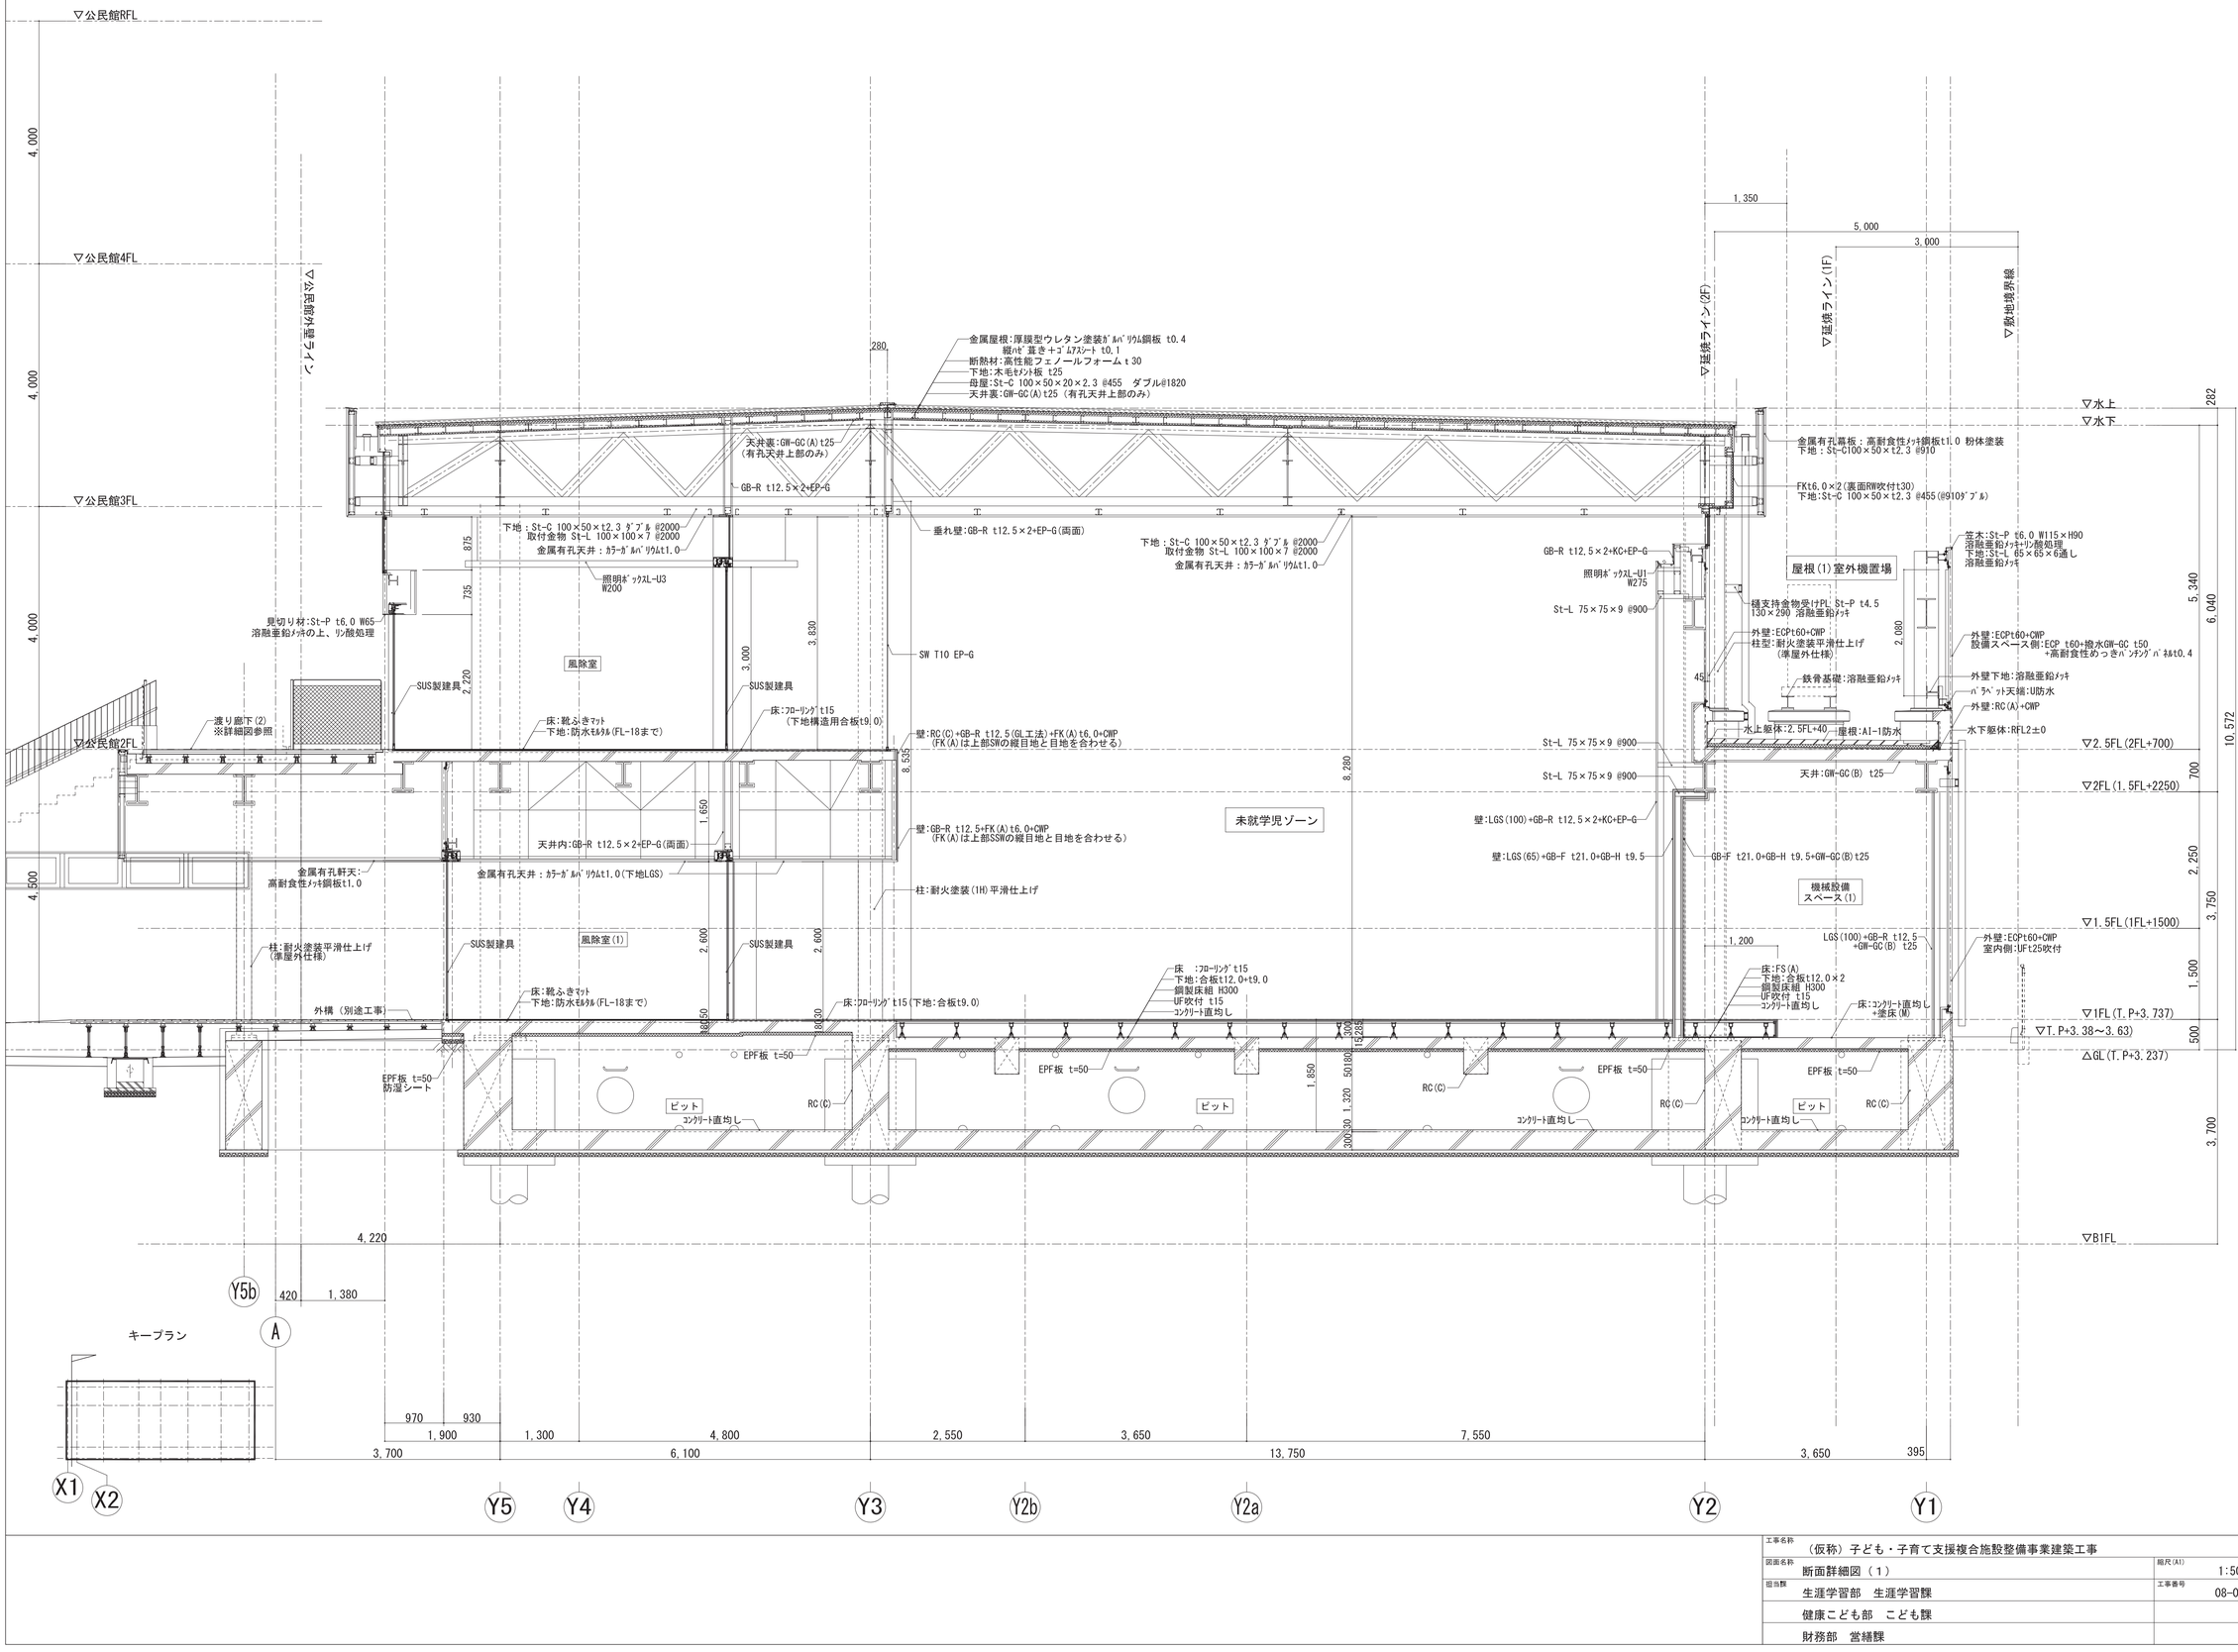


工事名称	（仮称）子ども・子育て支援複合施設整備事業建築工事		図面番号 A-117
図面名称	断面群細図（１）	縮尺(A1) 1:50	
担当課	生涯学習部　生涯学習課	工事番号 08-01	通し番号 26
	健康こども部　こども課		
	財務部　営繕課		全 226 葉

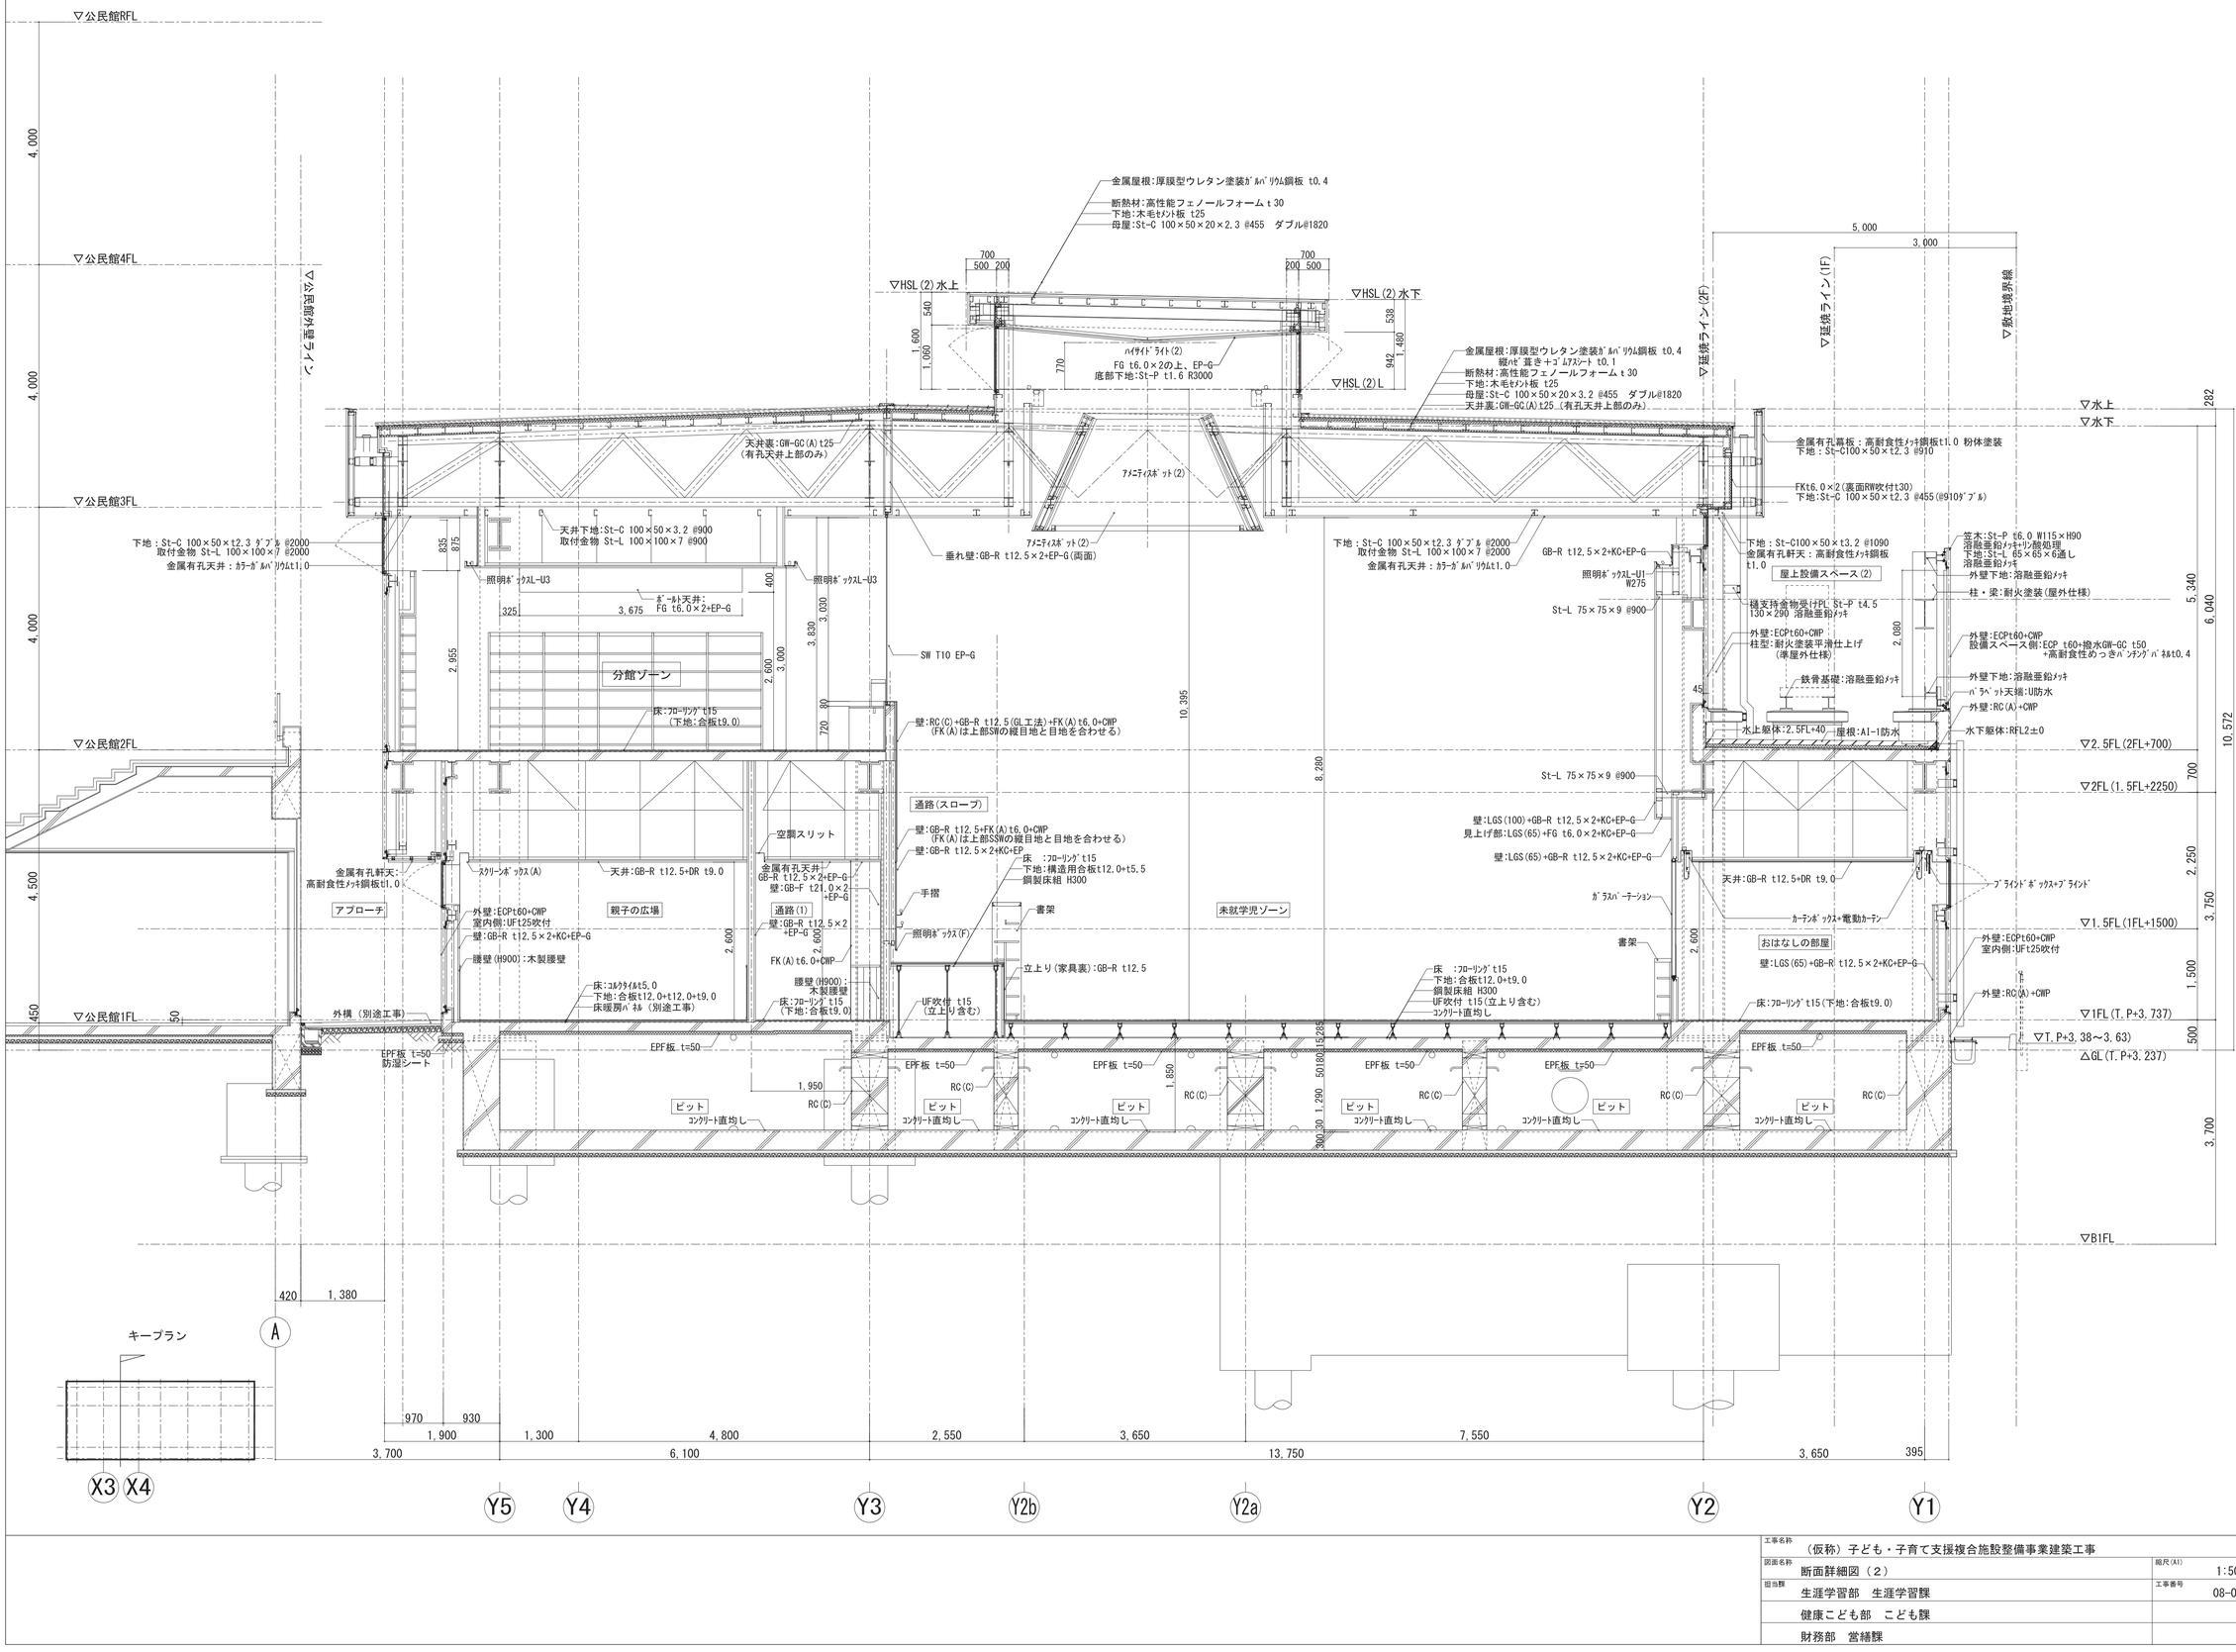


工事名称	（仮称）子ども・子育て支援複合施設整備事業建築工事		図面番号 A-118
図面名称	断面群細図（２）	縮尺(A1) 1:50	
担当課	生涯学習部　生涯学習課	工事番号 08-01	通し番号 27
	健康こども部　こども課		
	財務部　営繕課		全 226 葉

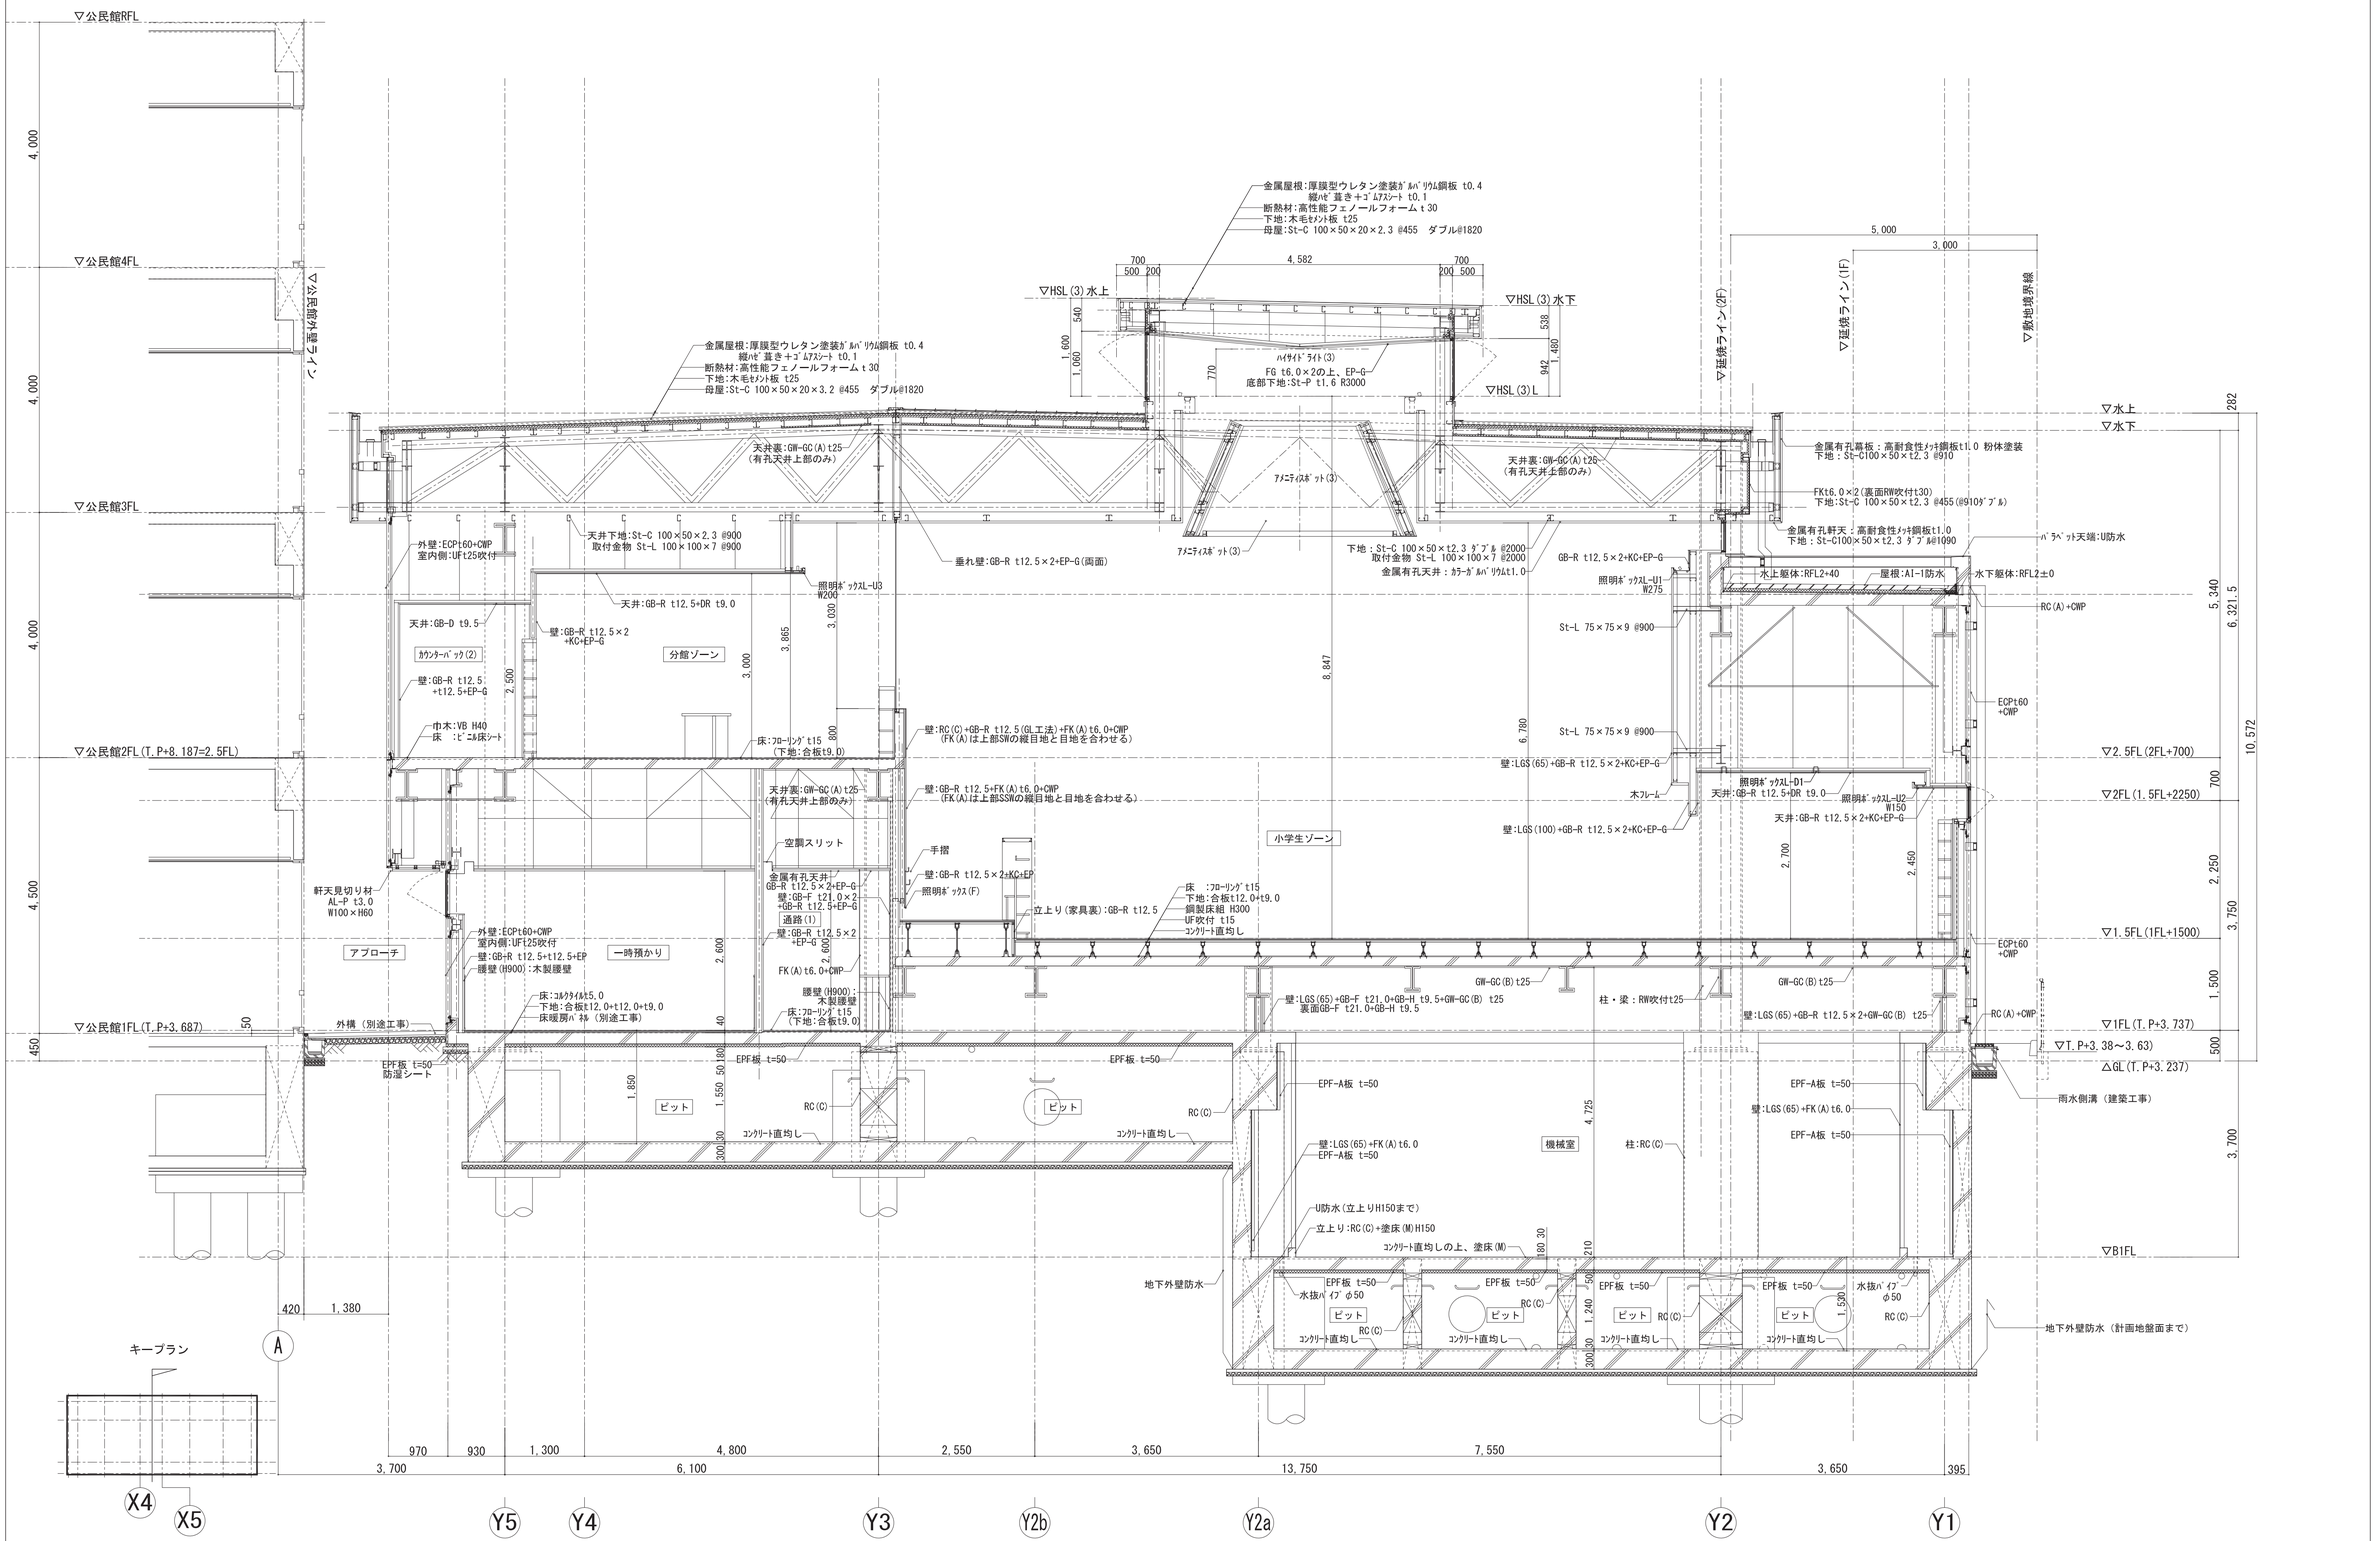


工事名称	（仮称）子ども・子育て支援複合施設整備事業建築工事		図面番号 A-119
図面名称	断面詳細図（３）	縮尺(A1) 1:50	
担当課	生涯学習部　生涯学習課	工事番号 08-01	通し番号 28
	健康こども部　こども課		
	財務部　営繕課		全 226 葉

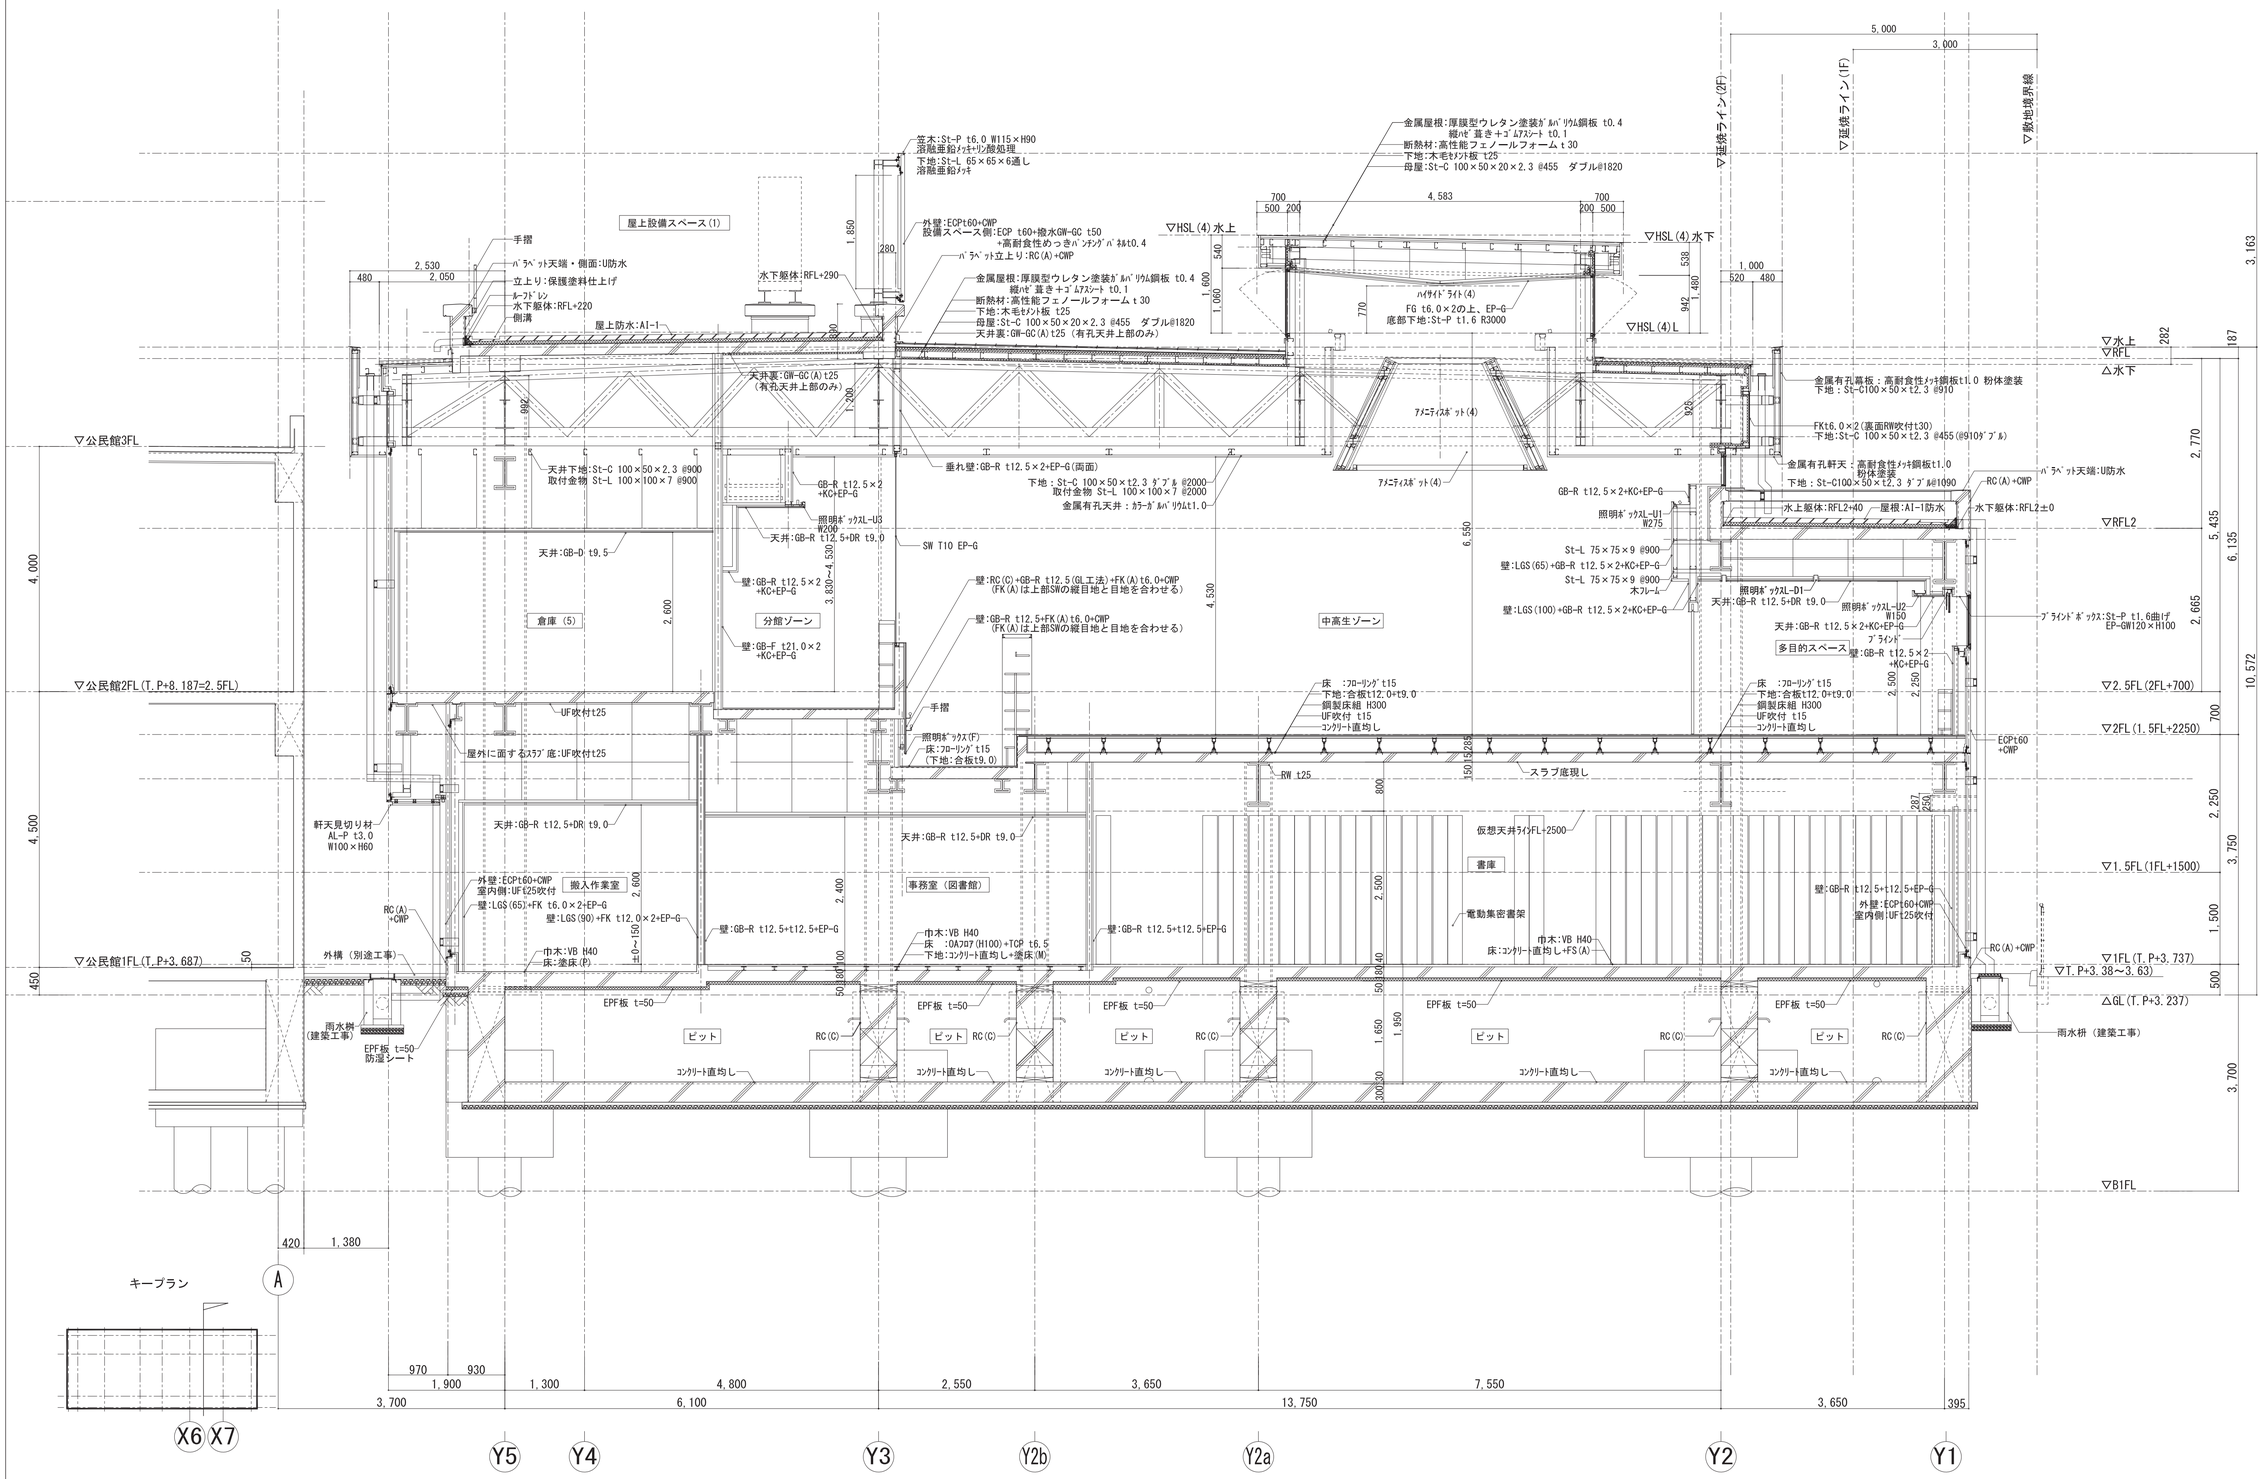


工事名称	（仮称）子ども・子育て支援複合施設整備事業建築工事		図面番号 A-120
図面名称	断面群細図（４）	縮尺(A1) 1:50	
担当課	生涯学習部　生涯学習課	工事番号 08-01	通し番号 29
	健康こども部　こども課		全 226 葉
	財務部　営繕課		

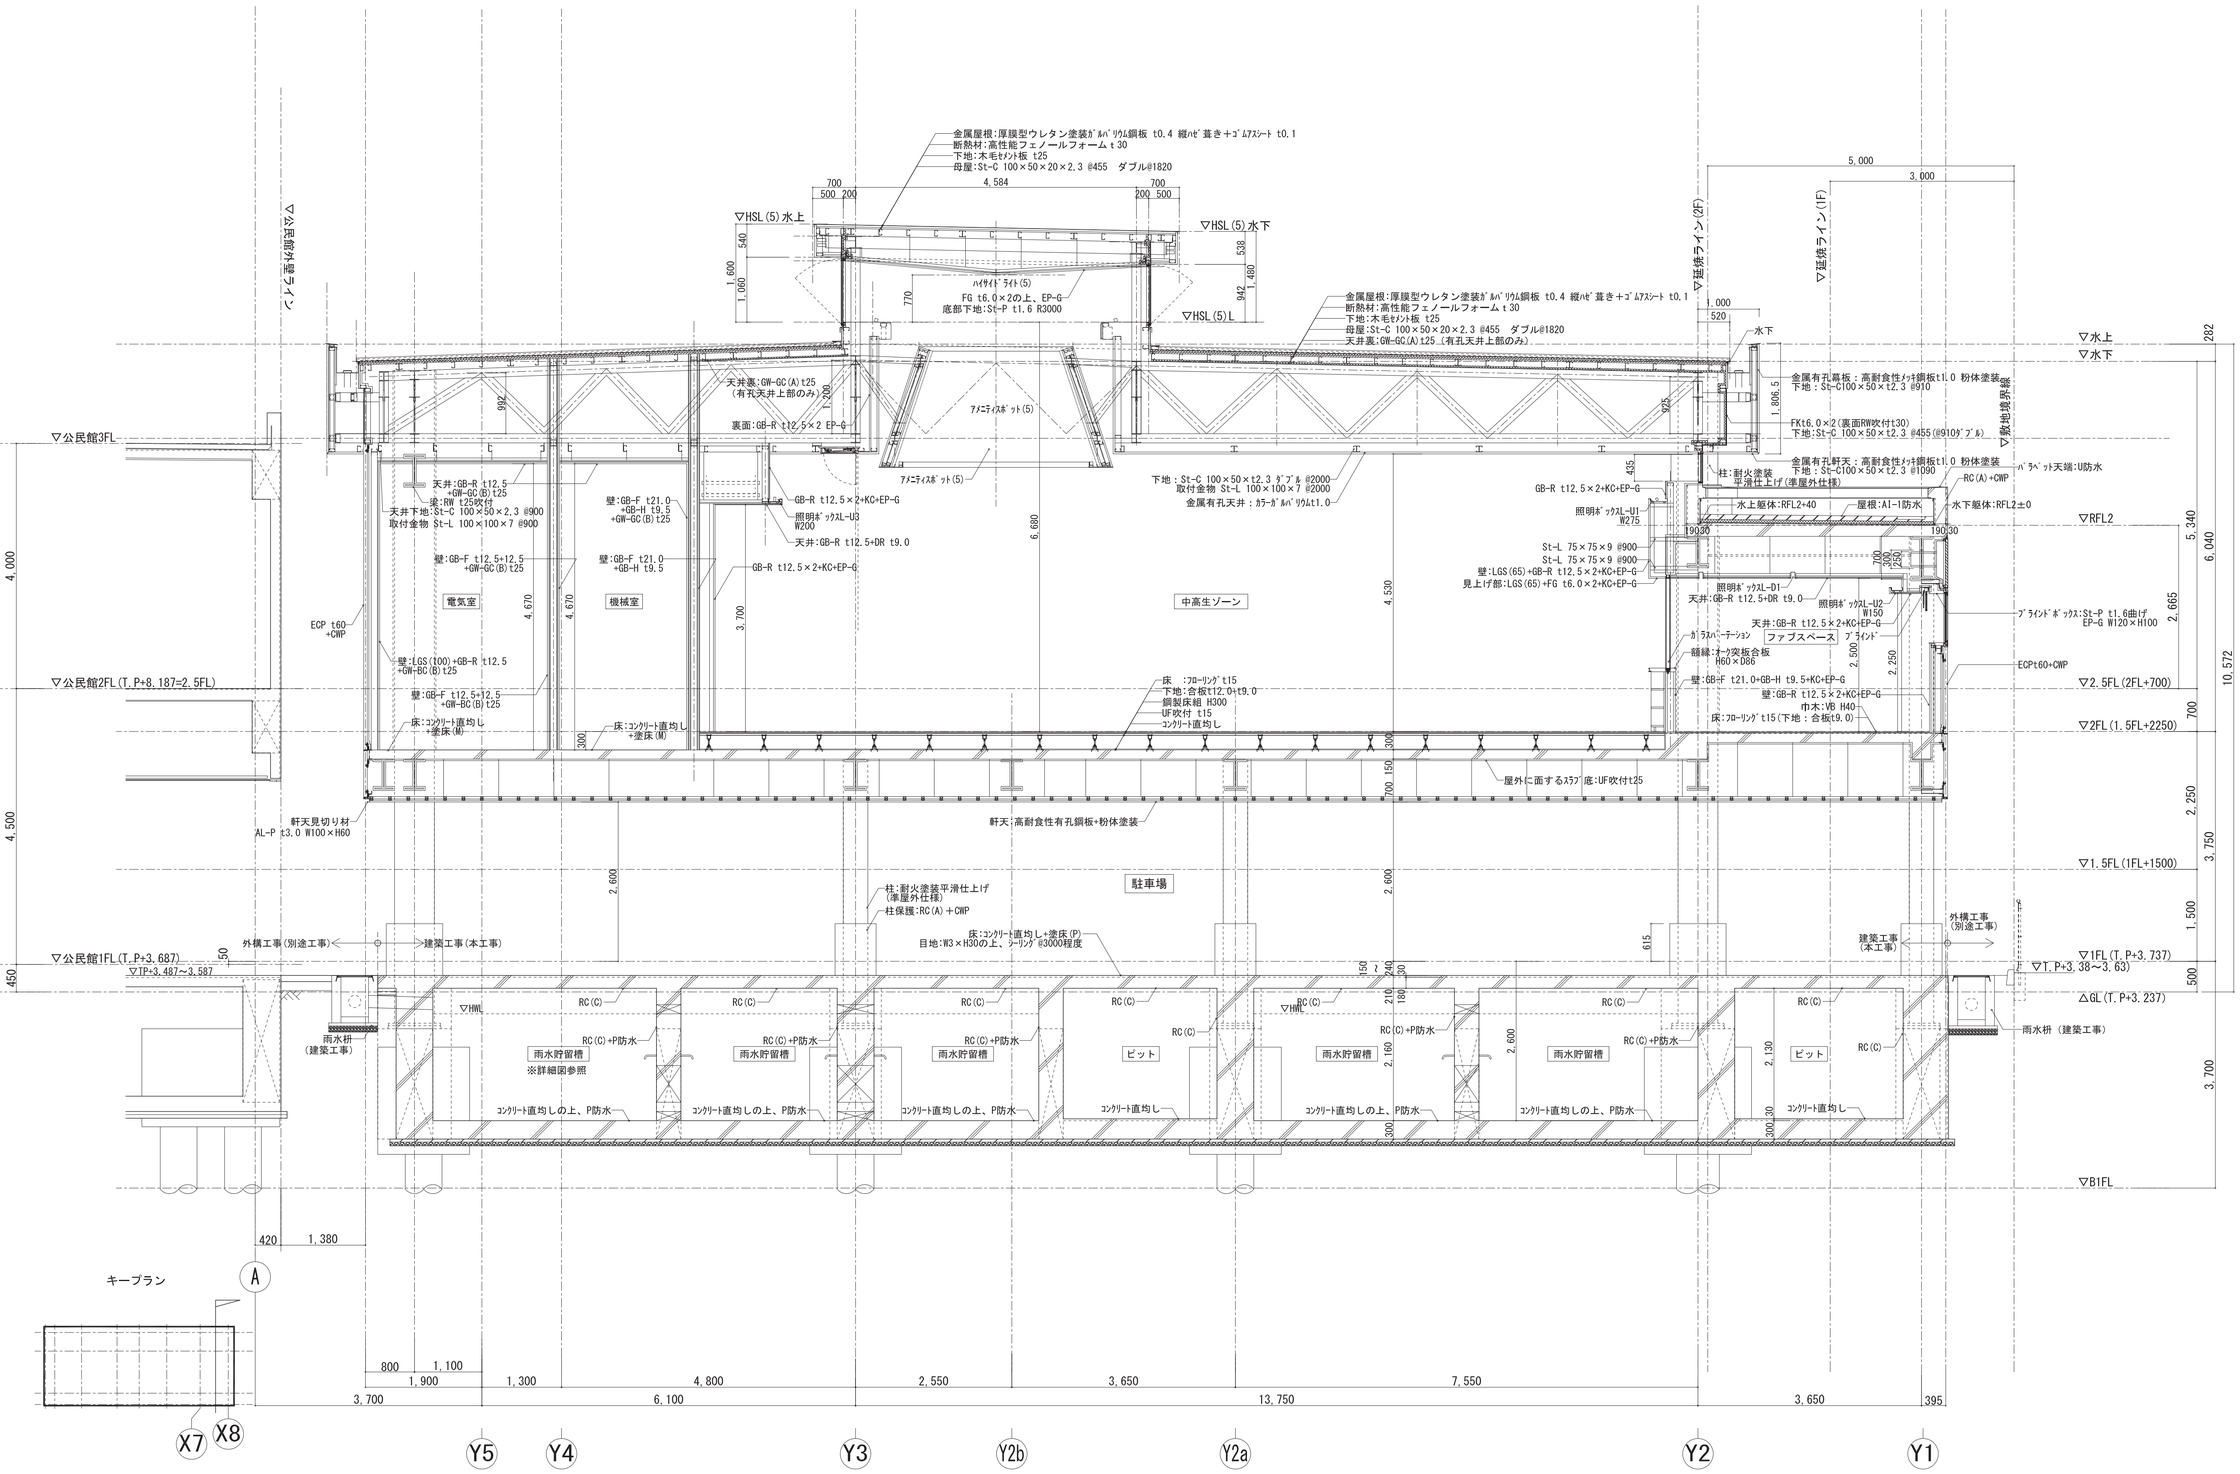


工事名称	（仮称）子ども・子育て支援複合施設整備事業建築工事		図面番号 A-121
図面名称	断面詳細図（５）	縮尺(A1) 1:50	
担当課	生涯学習部　生涯学習課	工事番号 08-01	通し番号 30
	健康こども部　こども課		
	財務部　営繕課		全 226 葉

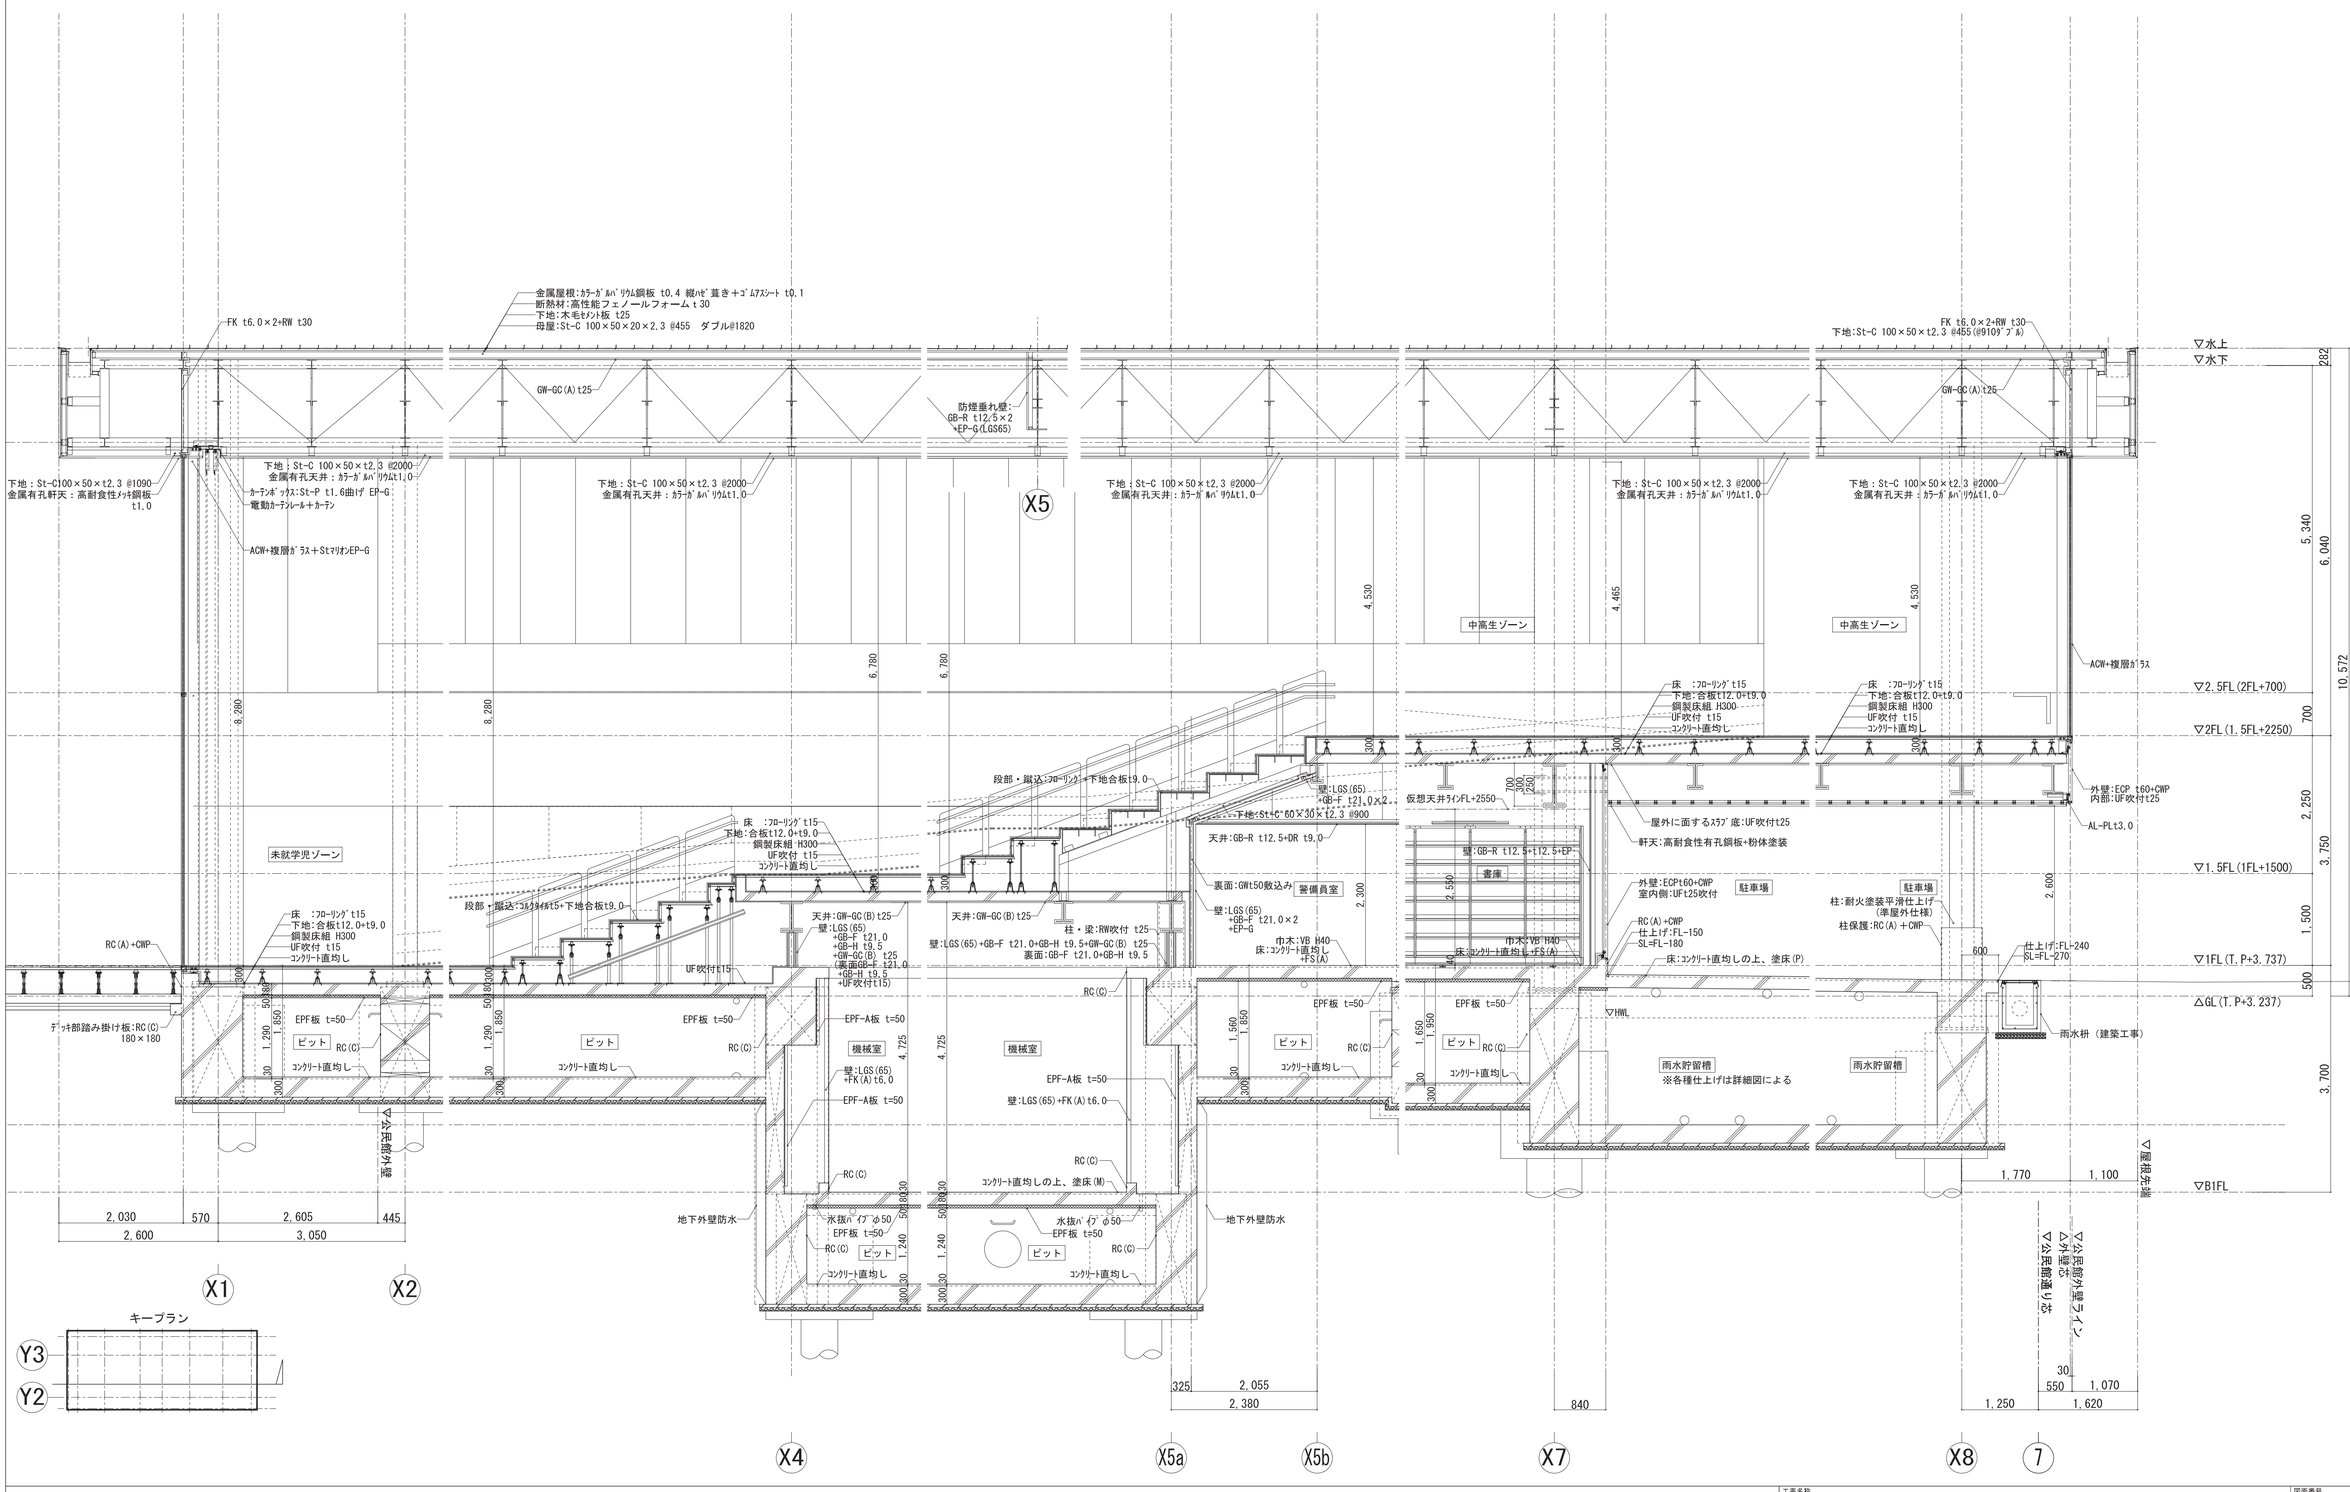

工事名称	（仮称）子ども・子育て支援複合施設整備事業建築工事		図面番号 A-122
図面名称	矩計図（１）	縮尺(A1) 1:50	
担当課	生涯学習部　生涯学習課	工事番号 08-01	通し番号 31
	健康こども部　こども課		
	財務部　営繕課		全 226 葉

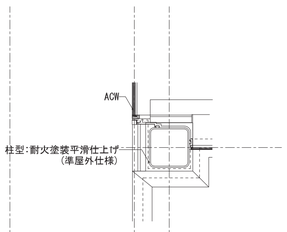


A部断面図

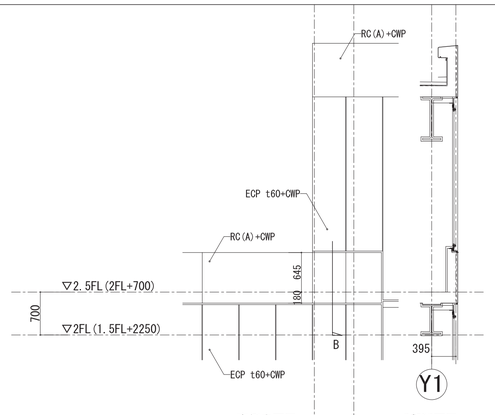


南側立面図

B部断面図

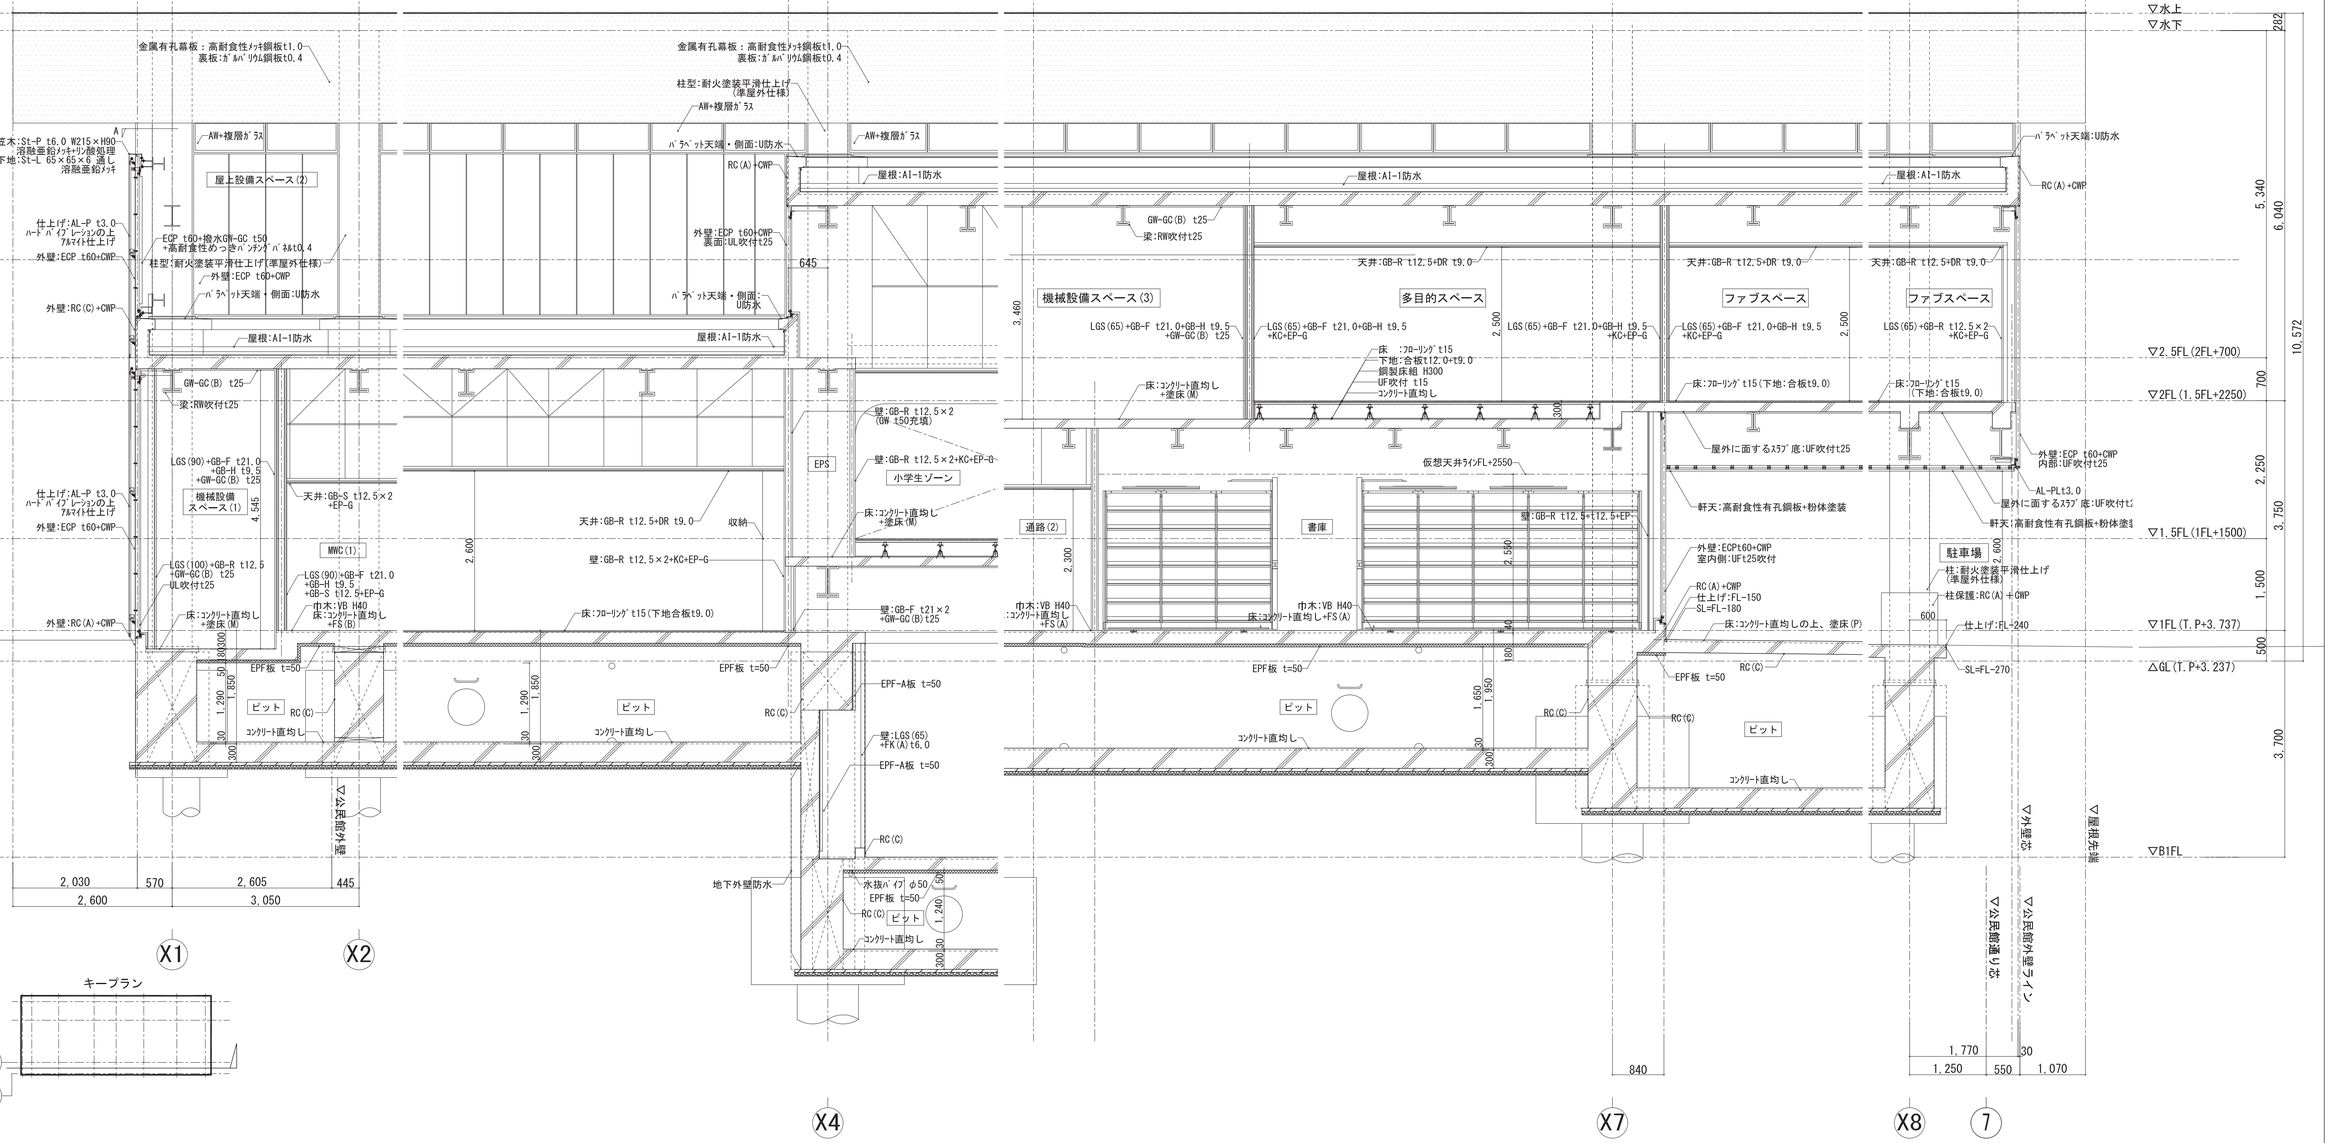

キープラン


工事名称	（仮称）子ども・子育て支援複合施設整備事業建築工事		図面番号 A-123
図面名称	矩計図（２）	縮尺(A1) 1:50	
担当課	生涯学習部　生涯学習課	工事番号 08-01	通し番号 32
	健康こども部　こども課		
	財務部　営繕課		全 226 葉

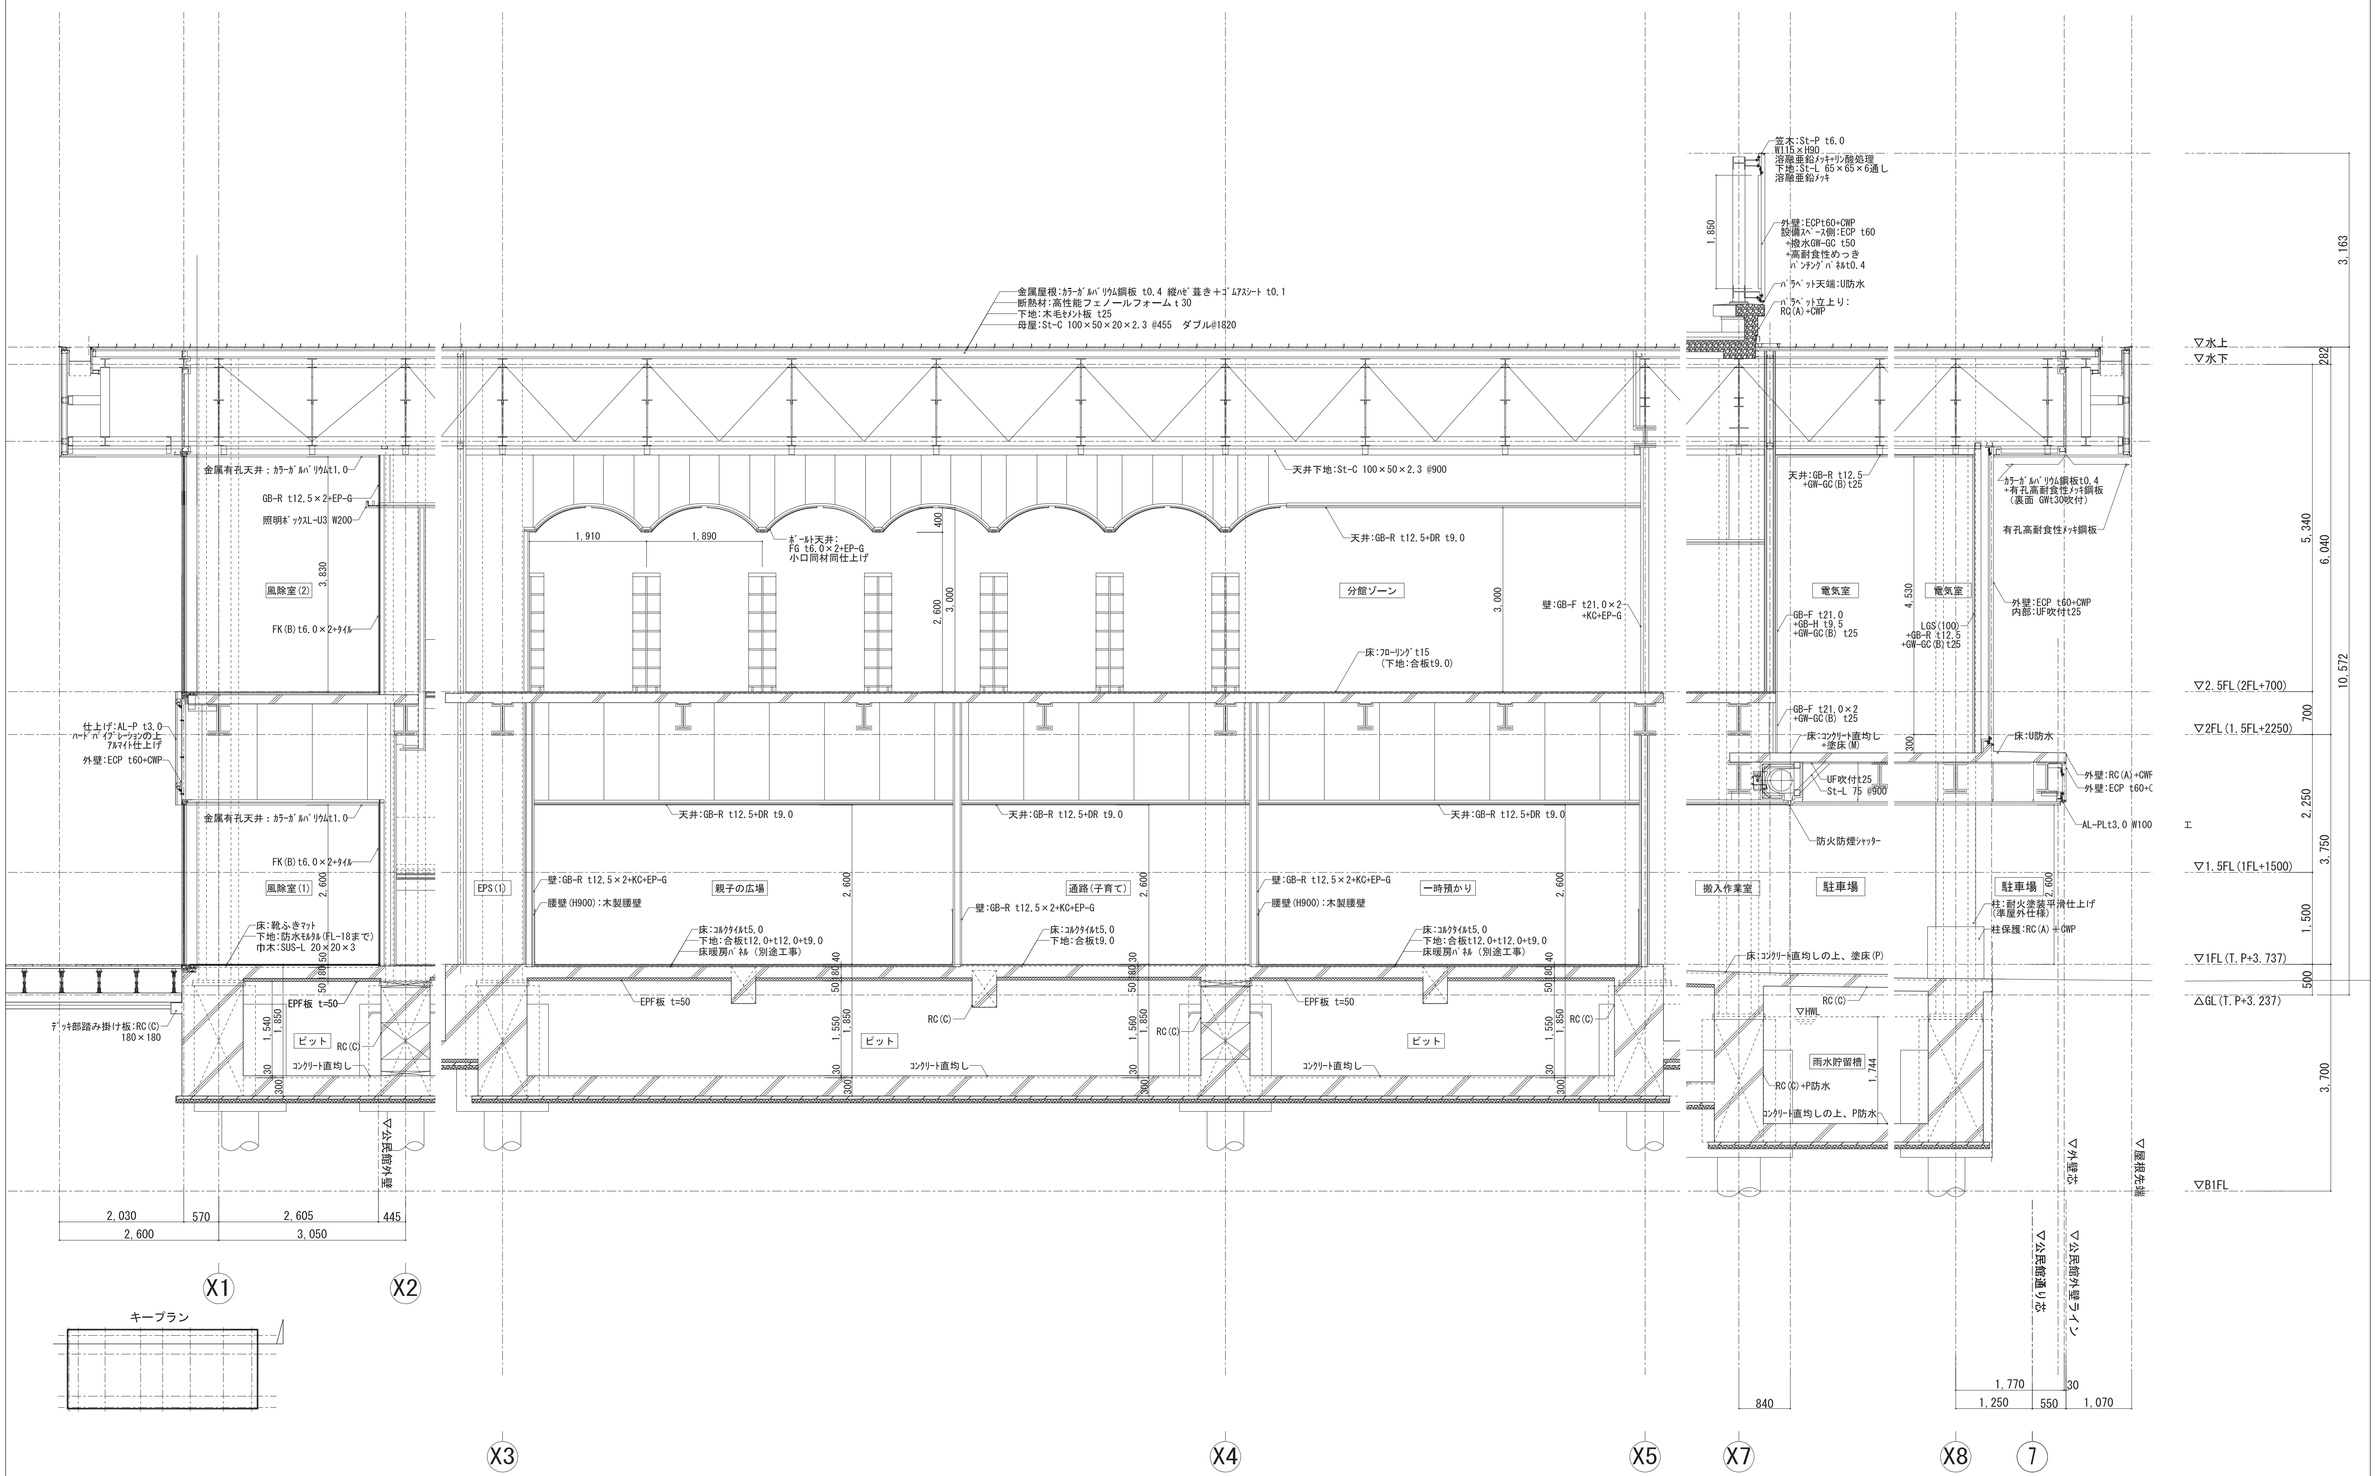

工事名称	（仮称）子ども・子育て支援複合施設整備事業建築工事		図面番号 A-124
図面名称	矩計図（３）	縮尺(A1) 1:50	
担当課	生涯学習部　生涯学習課	工事番号 08-01	通し番号 33
	健康こども部　こども課		
	財務部　営繕課		全 226 葉

【L】軽量鉄骨下地（一般壁）

LR(*)，LRA(*)

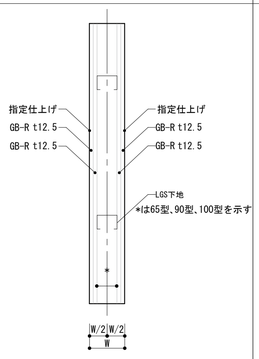


※LRA(*)は、LGS下地及びボード類を天井までとする。
※指定仕上げは、天井までとする。

※

LGS	65	90	100
W	115	140	150
W/2	57.5	70	75

LRK(*)，LRKA(*)

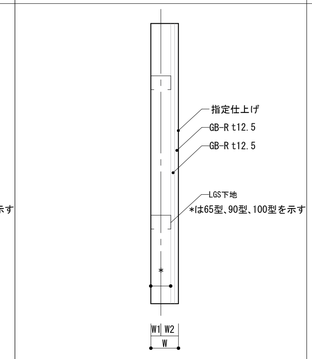


※LRKA(*)は、LGS下地及びボード類を天井までとする。
※指定仕上げは、天井までとする。

※

LGS	65	90	100
W	90	115	125
W1	32.5	45	50
W2	57.5	70	75

LS(*)，LSA(*)

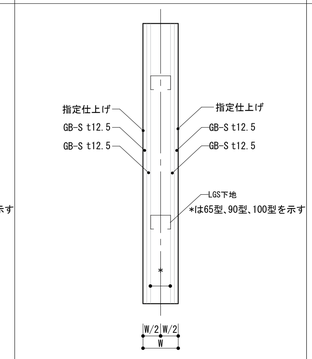


※LSA(*)は、LGS下地及びボード類を天井までとする。
※指定仕上げは、天井までとする。

※

LGS	65	90	100
W	115	140	150
W/2	57.5	70	75

LSK(*)，LSKA(*)

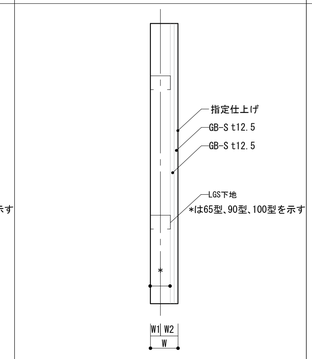


※LSKA(*)は、LGS下地及びボード類を天井までとする。
※指定仕上げは、天井までとする。

※

LGS	65	90	100
W	90	115	125
W1	32.5	45	50
W2	57.5	70	75

LSR(*)

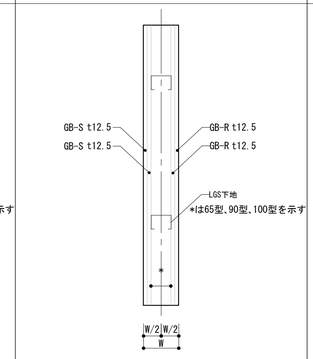


※LSR(*)は、LGS下地及びボード類を天井までとする。
※指定仕上げは、天井までとする。

※

LGS	65	90	100
W	115	140	150
W/2	57.5	70	75

LFKK(*)，LFKKA(*)

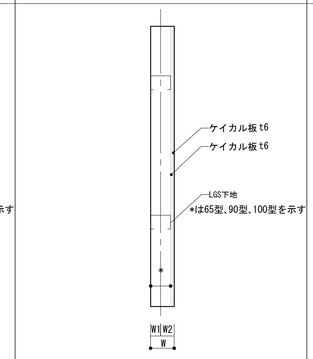


※LFKKA(*)は、LGS下地及びボード類を天井までとする。
※指定仕上げは、天井までとする。

※

LGS	65	90	100
W	77	102	112
W1	32.5	45	50
W2	44.5	57	62

LRG(*)

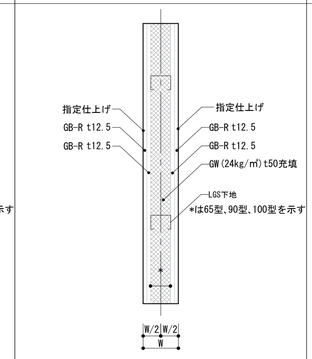


LGS壁(遮音)

※指定仕上げは、天井までとする。

※

LGS	65	90	100
W	115	140	150
W/2	57.5	70	75

LSRG(*)

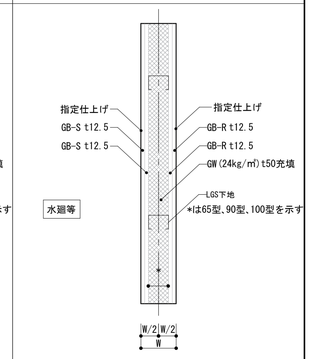

LGS壁(遮音)


※指定仕上げは、天井までとする。

※

LGS	65	90	100
W	115	140	150
W/2	57.5	70	75

【L】【F】軽量鉄骨下地（区画壁）

LSG(*)

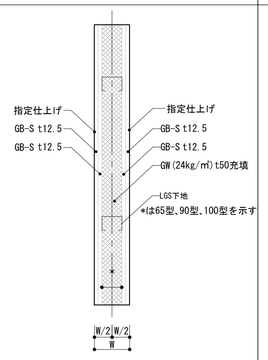


LGS壁(遮音)

※指定仕上げは、天井までとする。

※

LGS	65	90	100
W	115	140	150
W/2	57.5	70	75

LRFKG(*)

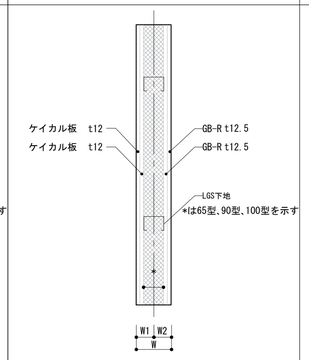


※LRFKG(*)は、LGS下地及びボード類を天井までとする。
※指定仕上げは、天井までとする。

※

LGS	65	90	100
W	114	139	149
W1	56.5	69	74
W2	57.5	70	75

LFBK(*)

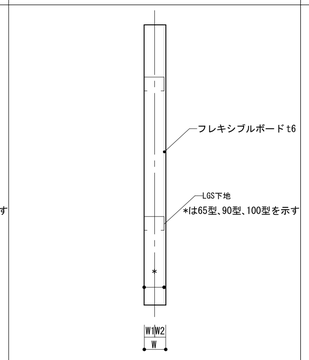


※LFBK(*)は、LGS下地及びボード類を天井までとする。
※指定仕上げは、天井までとする。

※

LGS	65	90	100
W	71	96	106
W1	32.5	45	50
W2	38.5	51	56

LF1G'(*)

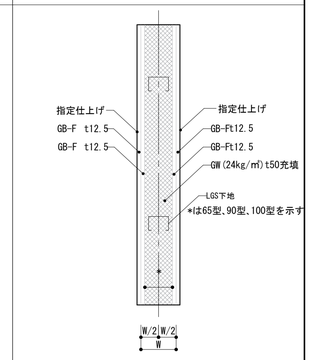

LGS壁(1時間耐火・遮音)


※S12(吉野石膏 FP060NP-0483(1))同等品とする。
なお、目地を設ける部分は、FP060NP-0483(1)同等品による目透かし仕様とする。
※指定仕上げは、天井までとする。

※

LGS	65	90	100
W	115	140	150
W/2	57.5	70	75

【L】【F】軽量鉄骨下地（区画壁）

LF1(*)

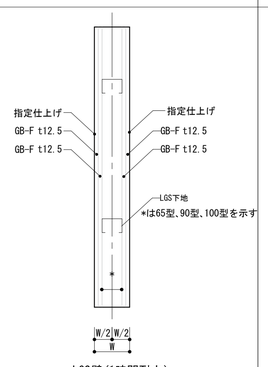


LGS壁(1時間耐火)

※S12(吉野石膏 FP060NP-0483(1))同等品とする。
なお、目地を設ける部分は、FP060NP-0483(1)同等品による目透かし仕様とする。
※指定仕上げは、天井までとする。

※

LGS	65	90	100
W	115	140	150
W/2	57.5	70	75

LF1S(*)

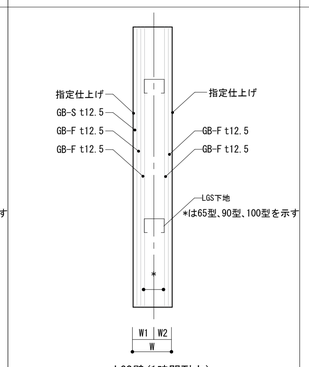


LGS壁(1時間耐火)

※S12(吉野石膏 FP060NP-0483(1))同等品とする。
なお、目地を設ける部分は、FP060NP-0483(1)同等品による目透かし仕様とする。※指定仕上げは、天井までとする。

※

LGS	65	90	100
W	127.5	152.5	162.5
W1	70	82.5	87.5
W2	57.5	70	75

LF1SG(*)

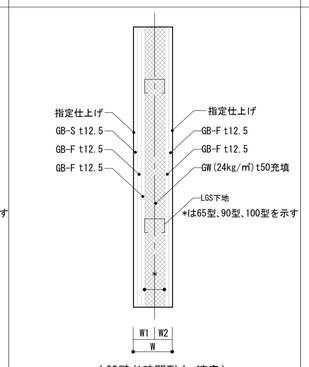


LGS壁(1時間耐火・遮音)

※S12(吉野石膏 FP060NP-0483(2))同等品とする。
水廻りに面する部分にはGB-S t12.5を天井まで増し張りする。
※指定仕上げは、天井までとする。

※

LGS	65	90	100
W	127.5	152.5	162.5
W1	70	82.5	87.5
W2	57.5	70	75

LF1G(*)

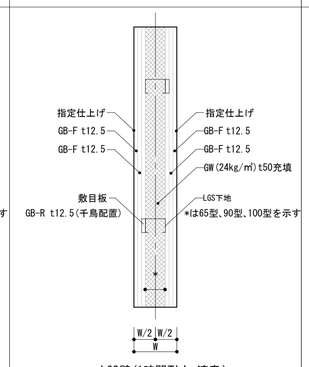


LGS壁(1時間耐火・遮音)

※S12・WI数目板タイプ(吉野石膏 FP060NP-0483(2))同等品とする。
なお、目地を設ける場合は、FP060NP-0483(2)同等品による目透かし仕様とする。
※指定仕上げは、天井までとする。

※

LGS	65	90	100
W	140	165	175
W/2	70	82.5	87.5

LF2G(*)

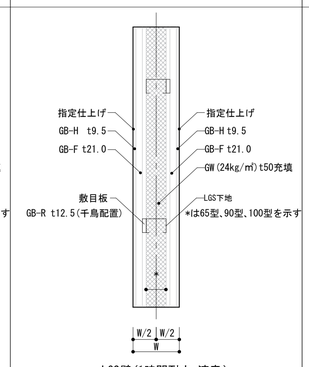


LGS壁(1時間耐火・遮音)

※A-2000・WI数目板タイプ(吉野石膏 FP060NP-0473-1(2))同等品とする。なお、目地を設ける場合は、FP060NP-0473-1(2)同等品による目透かし仕様とする。
※指定仕上げは、天井までとする。

※

LGS	65	90	100
W	151	176	186
W/2	75.5	88	93

LF2GK(*)

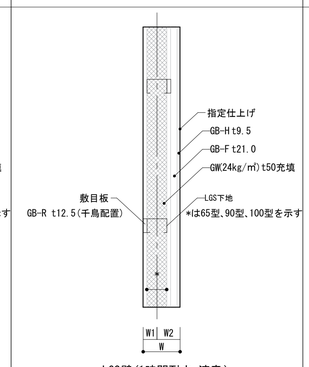


LGS壁(1時間耐火・遮音)

※A-2000・WI数目板タイプ(吉野石膏 FP060NP-0473-1(2))同等品とする。なお、目地を設ける場合は、FP060NP-0473-1(2)同等品による目透かし仕様とする。 ※指定仕上げは、天井までとする。

※

LGS	65	90	100
W	120.5	145.5	155.5
W1	45	57.5	62.5
W2	75.5	88	93

LF3K(*)

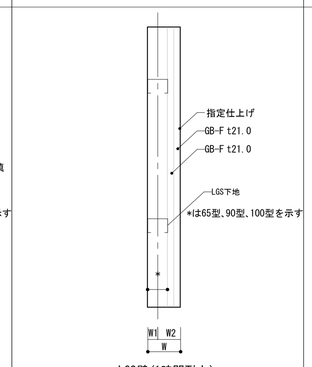


LGS壁(1時間耐火)

※Sウォールワン(吉野石膏 FP060-0497)同等品とする。
※指定仕上げは、天井までとする。

※

LGS	65	90	100
W	107	132	142
W1	32.5	45	50
W2	74.5	87	92

LF3SK(*)

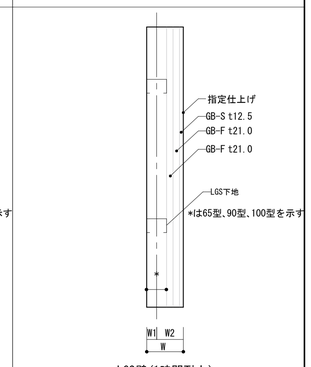

LGS壁(1時間耐火)







※Sウォールワン(吉野石膏 FP060-0497)同等品とする。
※指定仕上げは、天井までとする。

※





LGS	65	90	100
W	119.5	144.5	154.5
W1	32.5	45	50
W2	87	99.5	104.5

工事名称	(仮称)子ども・子育て支援複合施設整備事業建築工事		図面番号 A-201
図面名称	壁種別図(1)	縮尺(A1) –	
担当課	生涯学習部　生涯学習課	工事番号 08-01	通し番号 34
	健康こども部　こども課		
	財務部　営繕課		全 226 葉

【E】押出成形セメント板壁

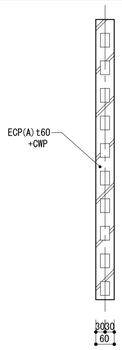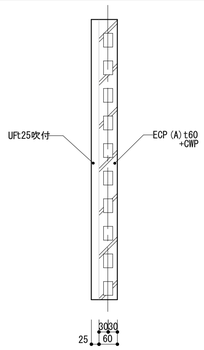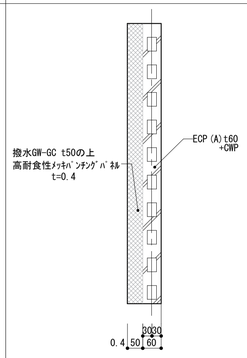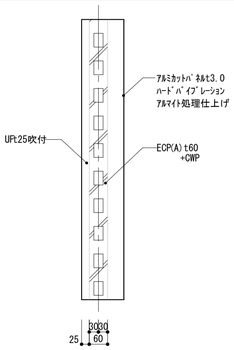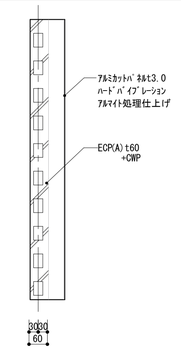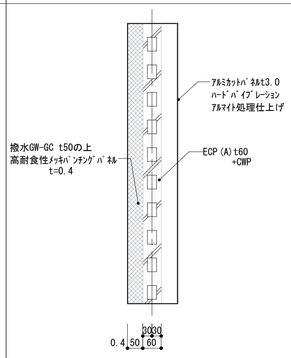壁符号	E1	E1I	E1G	E21A	E2A	E2G
						
備考						

【R】RC壁

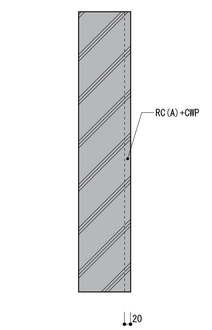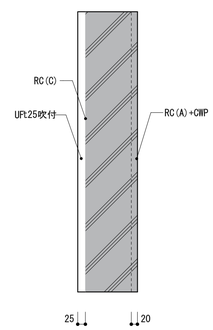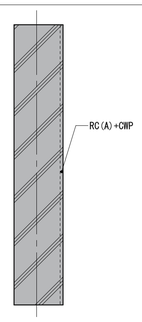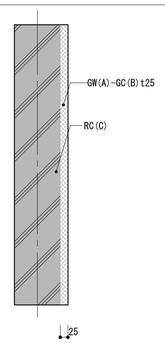壁符号	R1	R1I	R2	R2G
				
備考				

壁符号								
備考								

	工事名称 (仮称)子ども・子育て支援複合施設整備事業建築工事		図面番号 A-202
	図面名称 壁種別図(2)	縮尺(A1) –	
	担当課 生涯学習部 生涯学習課	工事番号 08-01	通し番号 35
	健康こども部 こども課		
	財務部 営繕課		全 226 葉

エントランスホール
1FL=3.687
事務室
駐輪場
(18台)
勾配1/21.4
手摺
デッキ下地根巻
↓2F軒天
↓2F外壁
部分詳細図(1)/(4)参照
部分詳細図(1)/水回り詳細図(2)参照
防護柵
倉庫(1)
風除室(1)
収納式傘立て
(壁埋込)
階段(1)
EV(1)
EPS(1)
親子の広場
通路(子育て)
一時預かり
WC
SK
(子育て)
洗濯ｽﾍﾟｰｽ
(子育て)
調乳
ｽﾍﾟｰｽ
倉庫(2)
公民館接続口(1)
EV(2)
グレーチング
ブックポスト
郵便受け
通用口
PS
事務室
(子育て支援)
相談室
(1)
相談室
(2)
搬入作業室
柱根巻
EPS(2)
テラス(1)
EVホール(1)
EVホール(2)
通路(1)
通路(スロープ)
勾配1/12
FL+750
FL+1500
FL+2250
更衣室
(男)
更衣室
(女)
事務室(図書館)
移動粉末用基礎
通路(2)
警備員室
印刷室兼
倉庫(3)
職員
WC(1)
職員
WC(2)
清掃員控室
機械設備
スペース(2)
階段(2)
書庫
部分詳細図(2)/水回り詳細図(2)参照
ピロティ
↑2F外壁2F軒天
↑2F軒天
↑2F外壁
床吹出口
浅層改良範囲
踏掛版設置
2F軒天
未就学児ゾーン
小学生ゾーン
絵本居室
こどもひろば
通路(3)
多機能
WC(1)
親子WC
MWC(1)
WWC(1)
SK(1)
カウンター
ﾊﾞｯｸ(1)
授乳室
おはなしのへや
機械設備
スペース(1)
勾配1/18
勾配1/20.3
水回り詳細図(1)参照
部分詳細図(1)参照
部分詳細図(5)参照
木枠
枠内W1,168.5
枠内W1,490
枠内W1,000
枠内W1,350
枠内W5,950
枠内W1,560
LF2G(65)
LRK(100)
LRG(65)
LSRG(65)
LF1(65)
LF1SG(90)
LRKA(65)
LF3K(90)
LF2K(90)
LF1G(90)
LRK(90)
LF2K(100)
LF2G(100)
LRKA(100)
LF1(100)
LF1SG(100)
OP
UP
EI1
2620
930
1600
670
1300
4800
2550
3650
25100
3650
7650
3650
395
2600
600
3050
8550
11800
6850
5600
2170
1830
4600
6050
840
2060
2900
6300
1500
300
1370
61200
X01
X02
X03
X04
X05
X5a
X5b
X06
X6a
X07
X07a
X08
X8a
Y05a
Y05
Y04
Y03
Y02b
Y02a
Y02
Y01

RC壁	屋内消火栓(設備工事)	床点検口(600□, 防水防臭, ﾀﾗｯﾌﾟ付)	RD	ルーフドレイン(特記以外φ100)	伸縮目地(屋上面)		OAフロア範囲(特記以外H100)		雨水桝		
押出成形セメント板	消火器ボックス(置型)	マンホール(600φ, 防水防臭, ﾀﾗｯﾌﾟ付)	TRD	中継ﾙｰﾌﾄﾞﾚｲﾝ(特記以外φ100)	タラップ		乾式床範囲(特記以外H100)	OP	オペレーター		
LGS壁	消火器ボックス(埋込型)	視覚障害者誘導床材	YRD	横引きﾙｰﾌﾄﾞﾚｲﾝ(特記以外φ100)	水流れ方向(水勾配1/100)		浅層改良範囲				
LGS壁(遮音)	丸環	視覚障害者注意喚起床材	T	竪樋(特記以外鋼管φ100)	機械基礎 W×D×H						
****[***] 壁種別を示す		グレーチング	+000	天井内横引き管	床レベルを示す						
		目地	OF	オーバーフロー管							


工事名称	(仮称)子ども・子育て支援複合施設整備事業建築工事		図面番号 A-203
図面名称	1階/1.5階平面詳細図	縮尺(A1) 1:100	
担当課	生涯学習部 生涯学習課	工事番号 08-01	通し番号 36
	健康こども部 こども課		
	財務部 営繕課		全226葉

保育室
WC
給湯
体育館
駐輪場
(18台)
EVホール
外部
調理実習室
EV
テラス (2)
WC
空調機械室
器具庫
渡り廊下 (2)
部分詳細図 (6) 参照
EXP. J
渡り廊下 (1)
部分詳細図 (6) 参照
水回り詳細図 (3) 参照
2F軒天
防護柵
風除室 (2)
テラス (1)
階段 (1)
EV (1)
EPS (4)
収納式傾斜スロープ
(壁埋込)
カウンターバック (2)
公民館
接続口 (2)
分館
1FL+4450
WWC (2)
MWC (2)
PS
通路 (4)
多機能
WC (2)
EPS (5)
倉庫 (5)
電気室
機械設備スペース (4)
設置基準 RC (H150)
床吹出口
木枠
枠内W8, 325
木枠
枠内W6, 085
木枠
枠内W7, 975
1掲示板
3010
木枠
枠内W1, 290
木枠
枠内W930
木枠
枠内W2, 120
木枠
枠内W930
カウンター
OPAC
ニッ調
EV (2)
階段 (3)
EV (3)
階段 (2)
機械設備
スペース (2)
機械設備スペース (3)
倉庫 (4)
多目的スペース
ファブスペース
ハト小屋 (機械)
屋上設備スペース (2)
1階通路
低学年児
トイレ
こどもひろば
来就学児ゾーン
1FL±0
小学生ゾーン
1FL+1500
中高生ゾーン
1FL+3750
紙芝居棚
手摺
勾配1/12
FL+750
FL+1500
FL+2250
FL+3000
R2
S
OPAC
床吹出口
1上部LRKA(100)
1上部LRKA(65)
LRK(100)
LRK(65)
LRKA(65)
LRKA(100)
LF3K(100)
LF3K(65)
LF2K(100)
LF2K(65)
LF1(100)
LF1(65)
LF2G(100)
LF2G(65)
LF3G(100)
LSK(100)
LSK(65)
LWK(100)
LWK(65)
E11
E26
E1G
OP
DS
SK(65)
2F軒天
1F軒天
Y05a
Y05
Y04
Y03
Y02b
Y02a
Y02
Y01
2620
930
1600
1300
4800
2550
3650
7550
3650
295
25100
3407
9135
144.5
913.5
3767
1425.5
144.5
644.5
1900
300
1400
350
1060
700
472
1352.5
1807.5
1212.5
4620
507
3598.5
4720
3010
1807.5
1352.5
217.5
2568
3022.5
600
3050
8550
11800
6850
5600
2170
1830
4600
6050
2900
6300
1500
270
2600
61200
1370
X01
X02
X03
X04
X05
X5a
X5b
X06
X6a
X07
X07a
X08
X8a


RC壁	屋内消火栓 (設備工事)	床点検口 (600□, 防水防臭, ﾀﾗｯﾌﾟ付)	RD	ルーフドレイン (特記以外φ100)	伸縮目地 (屋上面)		0Aフロア範囲 (特記以外H100)		雨水桝		
押出成形セメント板	消火器ボックス (置型)	マンホール (600φ, 防水防臭, ﾀﾗｯﾌﾟ付)	TRD	中継ルーフドレイン (特記以外φ100)	タラップ		乾式床範囲 (特記以外H100)	OP	オペレーター		
LGS壁	消火器ボックス (埋込型)	視覚障害者誘導床材	YRD	横引きルーフドレイン (特記以外φ100)	水流れ方向 (水勾配1/100)		浅層改良範囲				
LGS壁 (遮音)	丸環	視覚障害者注意喚起床材	T	竪樋 (特記以外鋼管φ100)	機械基礎 W×D×H						
****壁種別を示す		グレーチング	+000	床レベルを示す							
		目地	OF	オーバーフロー管							

工事名称	(仮称)子ども・子育て支援複合施設整備事業建築工事		図面番号 A-204
図面名称	2階/2.5階平面詳細図	縮尺 (A1) 1：100	
担当課	生涯学習部 生涯学習課	工事番号 08-01	通し番号 37
	健康こども部 こども課		
	財務部 営繕課		全 226 葉


1 子育て支援機能エリア

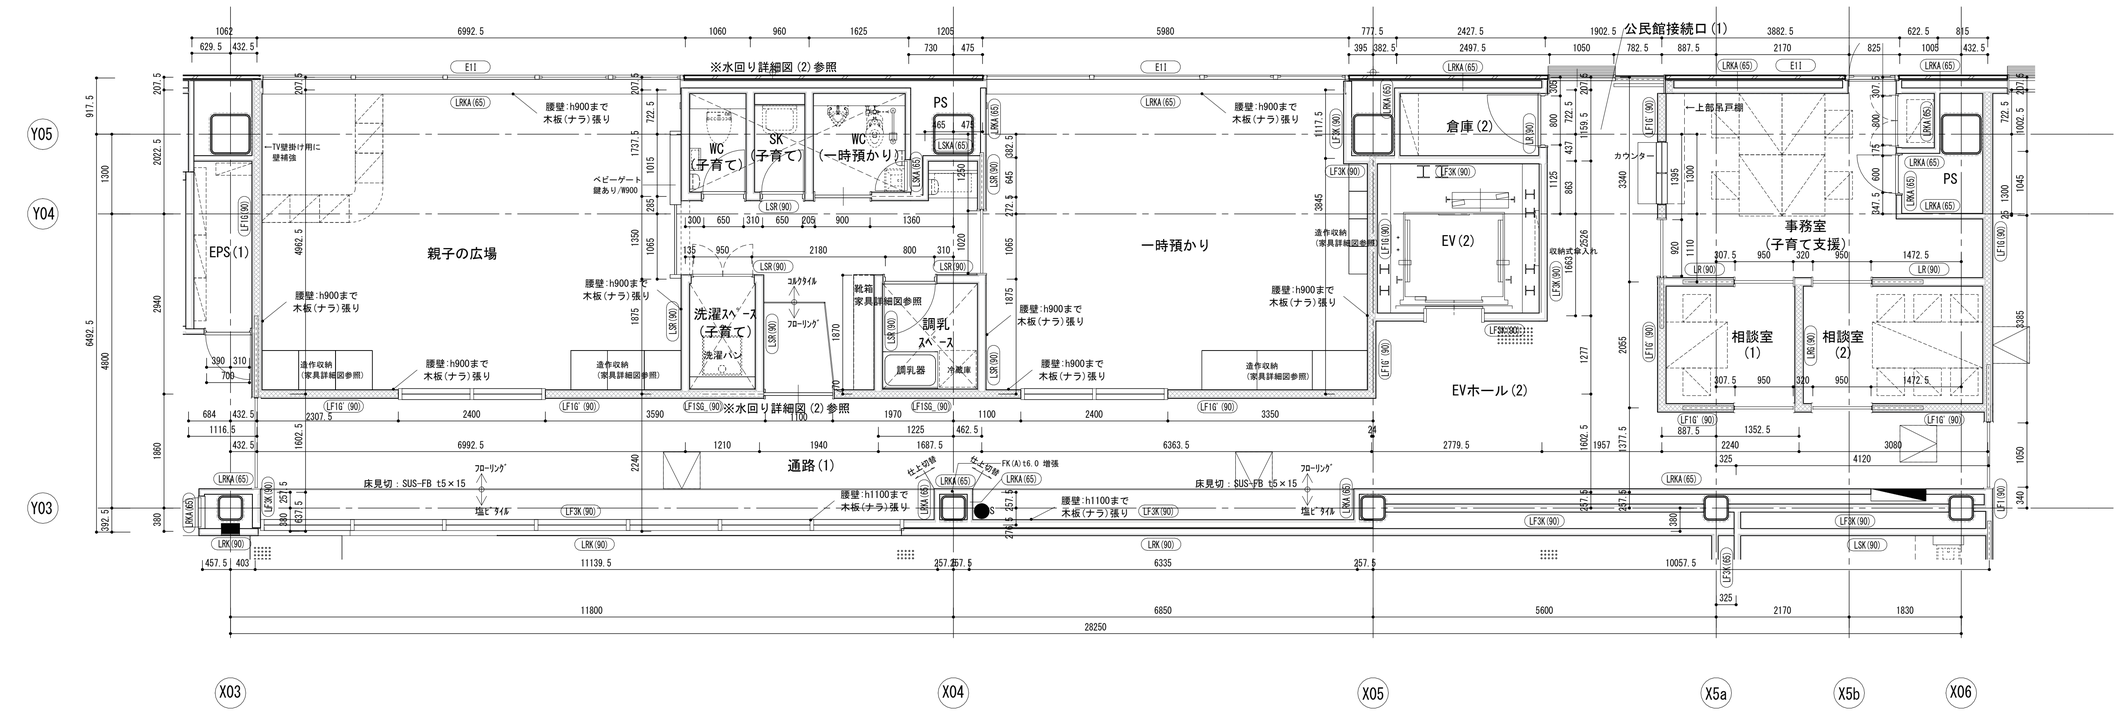

2 風除室 (1)/EVホール (1)

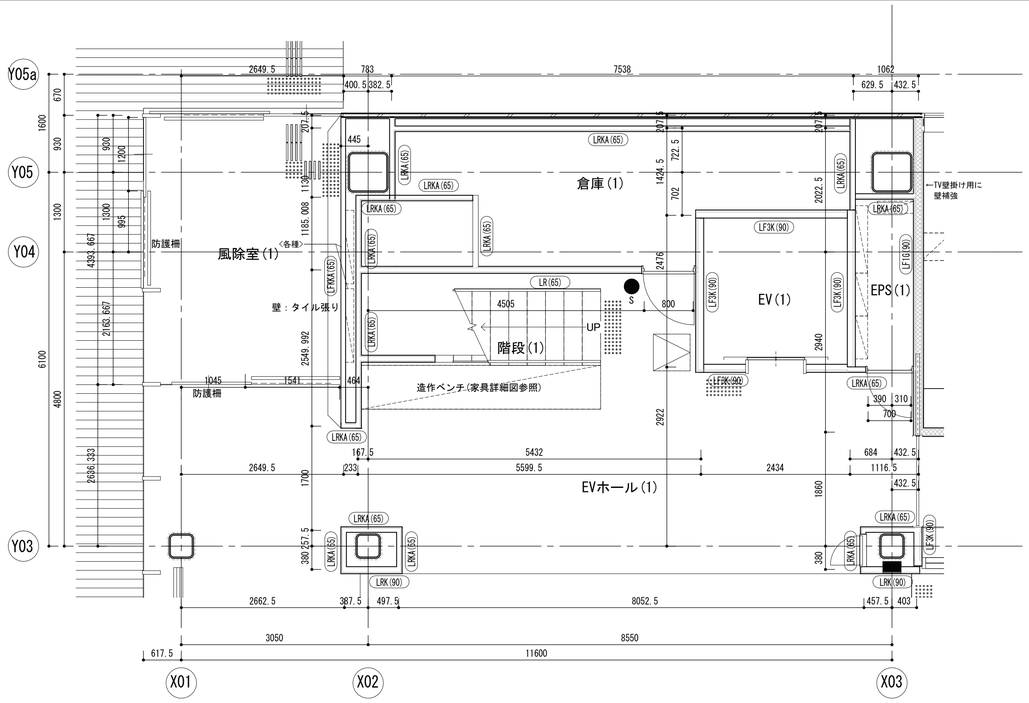


3 カウンターバック (1)/授乳室/おはなしのへや

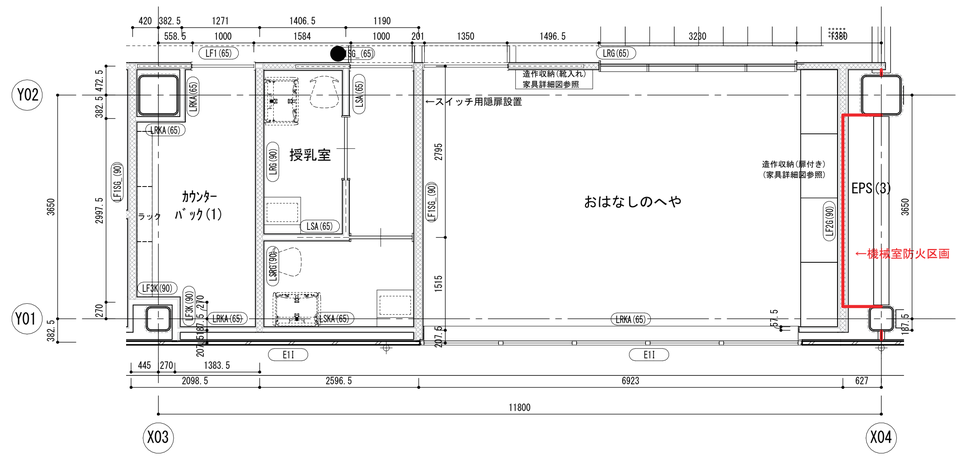


RC壁		屋内消火栓 (設備工事)		床点検口 (600□, 防水防臭, ﾀﾗｯﾌﾟ付)	RD	ルーフドレイン (特記以外φ100)		伸縮目地 (屋上面)		OAフロア範囲 (特記以外H100)		雨水桝			
押出成形セメント板		消火器ボックス (置型)		マンホール (600φ, 防水防臭, ﾀﾗｯﾌﾟ付)	TRD	中継ルーフドレイン (特記以外φ100)		タラップ		乾式床範囲 (特記以外H100)	OP	オペレーター			
LGS壁		消火器ボックス (埋込型)		視覚障害者誘導床材	YRD	横引きルーフドレイン (特記以外φ100)		水流れ方向 (水勾配1/100)		浅層改良範囲					
LGS壁 (遮音)		丸環		視覚障害者注意喚起床材		竪樋 (特記以外鋼管φ100)		機械基礎 W×D×H							
***(***)		壁種別を示す		グレーチング		天井内横引き管	+000	床レベルを示す							
				目地	IOF	オーバーフロー管									

工事名称	(仮称)子ども・子育て支援複合施設整備事業建築工事		図面番号 A-205
図面名称	部分詳細図 (1) 1階 平面詳細図	縮尺 (A1) 1:50	
担当課	生涯学習部 生涯学習課	工事番号 08-01	通し番号 38
	健康こども部 こども課		
	財務部 営繕課		全 226 葉

1 図書館バックヤードエリア

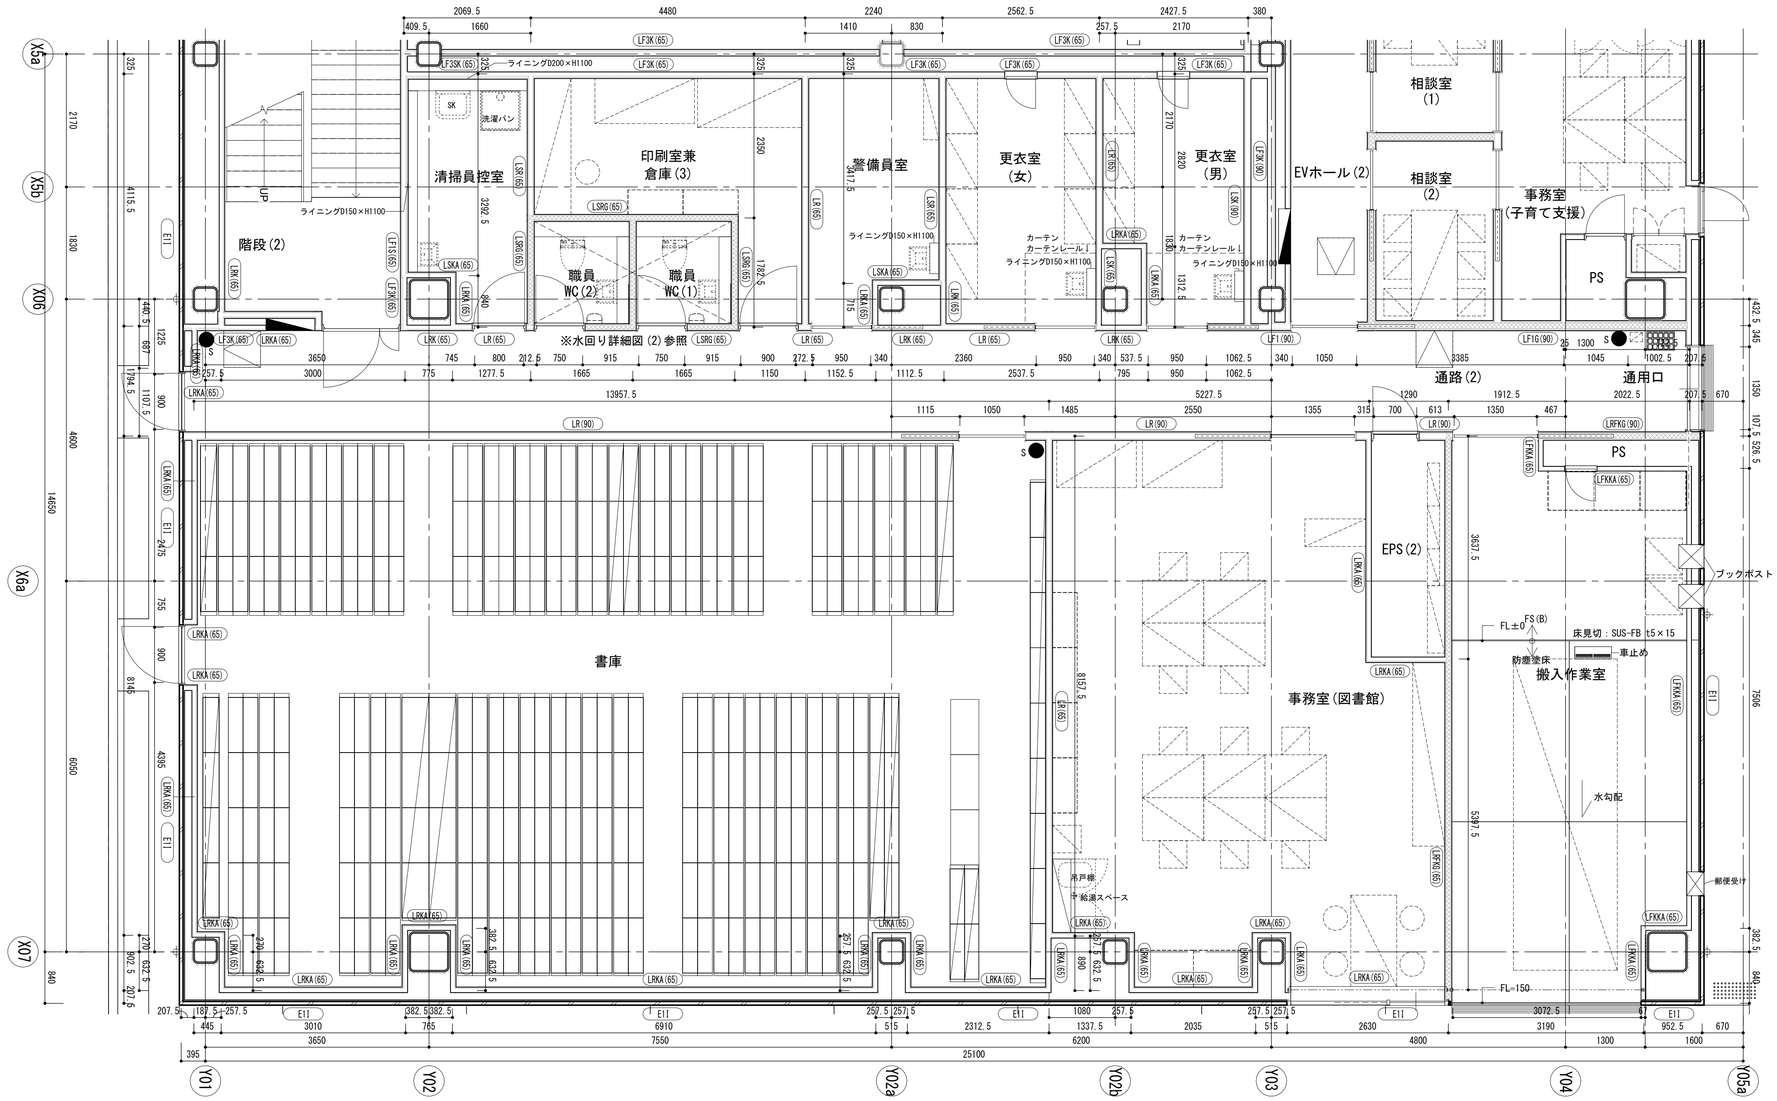


2 多目的スペース/ファブスペース

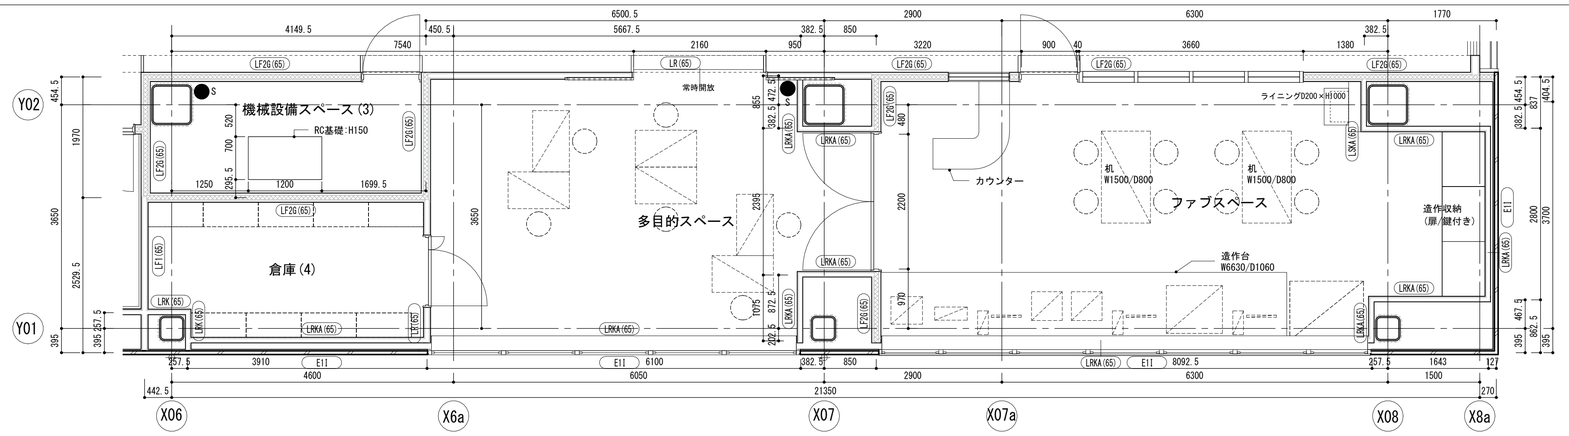


RC壁		屋内消火栓(設備工事)		床点検口(600□, 防水防臭, ﾀﾗｯﾌﾟ付)	RD	ルーフドレイン(特記以外φ100)		伸縮目地(屋上面)		0Aフロア範囲(特記以外H100)	雨水桝
押出成形セメント板	S	消火器ボックス(置型)		マンホール(600φ, 防水防臭, ﾀﾗｯﾌﾟ付)	TRD	中継ﾙｰﾌﾄﾞﾚｲﾝ(特記以外φ100)		タラップ		乾式床範囲(特記以外H100)	OP オペレーター
LGS壁	S	消火器ボックス(埋込型)		視覚障害者誘導床材	YRD	横引きﾙｰﾌﾄﾞﾚｲﾝ(特記以外φ100)		水流れ方向(水勾配1/100)		浅層改良範囲	
LGS壁(遮音)		丸環		視覚障害者注意喚起床材		竪樋(特記以外鋼管φ100)		機械基礎 W×D×H			
****壁種別を示す				グレーチング	+000	天井内横引き管	+000	床レベルを示す			
				目地	OF	オーバーフロー管					

工事名称	(仮称)子ども・子育て支援複合施設整備事業建築工事		図面番号 A-206
図面名称	部分詳細図(2) 1階/2階 平面詳細図	縮尺(A1) 1:50	
担当課	生涯学習部 生涯学習課	工事番号 08-01	通し番号 39
	健康こども部 こども課		
	財務部 営繕課		全 226 葉


1 機械室/受水槽ポンプ室

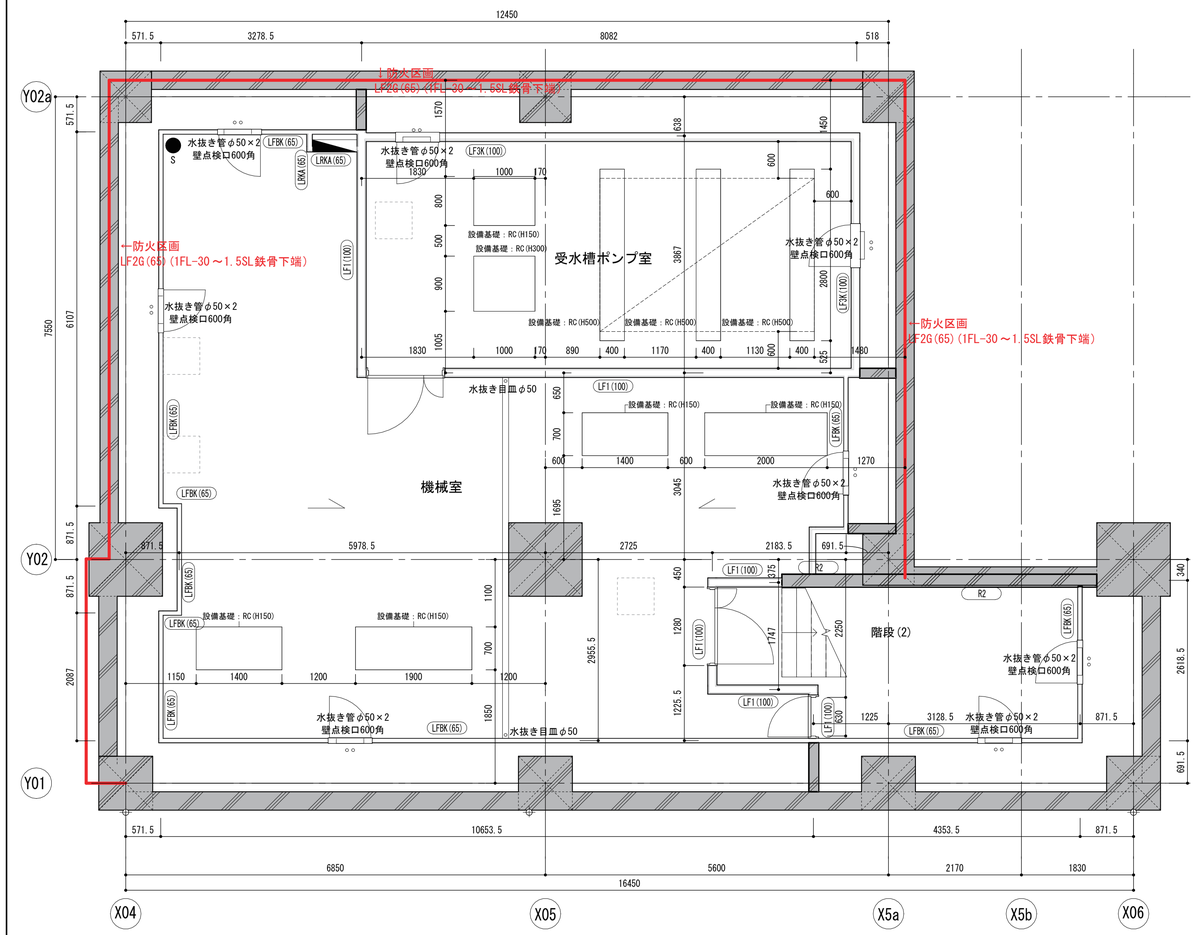

2 屋上設備スペース (1)

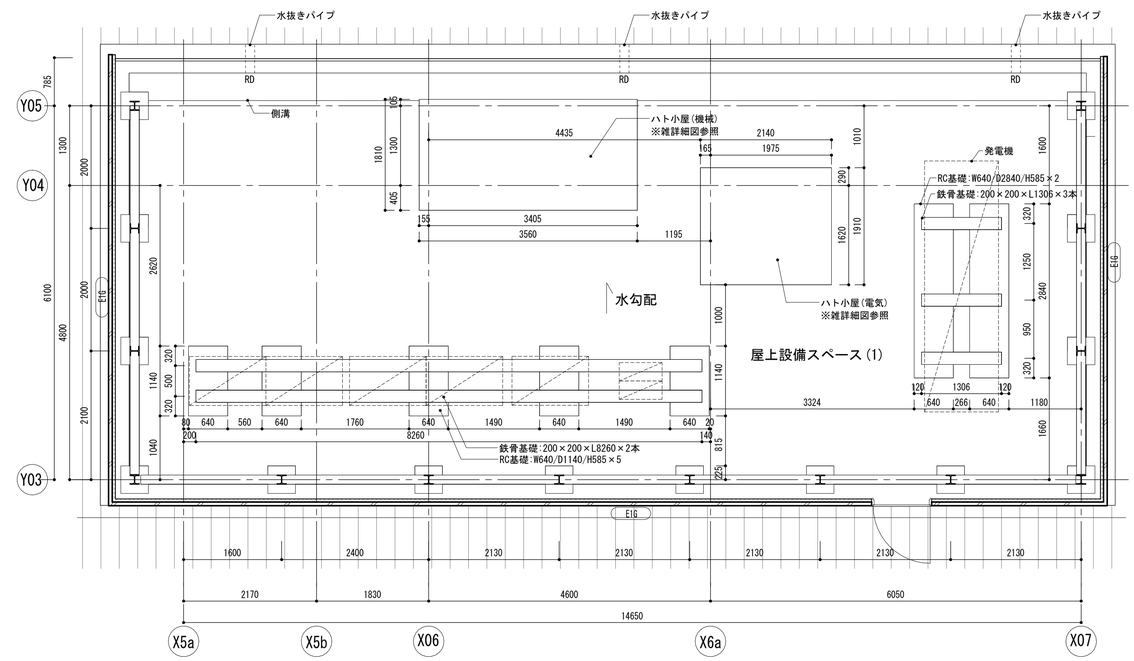


3 屋上設備スペース (2)

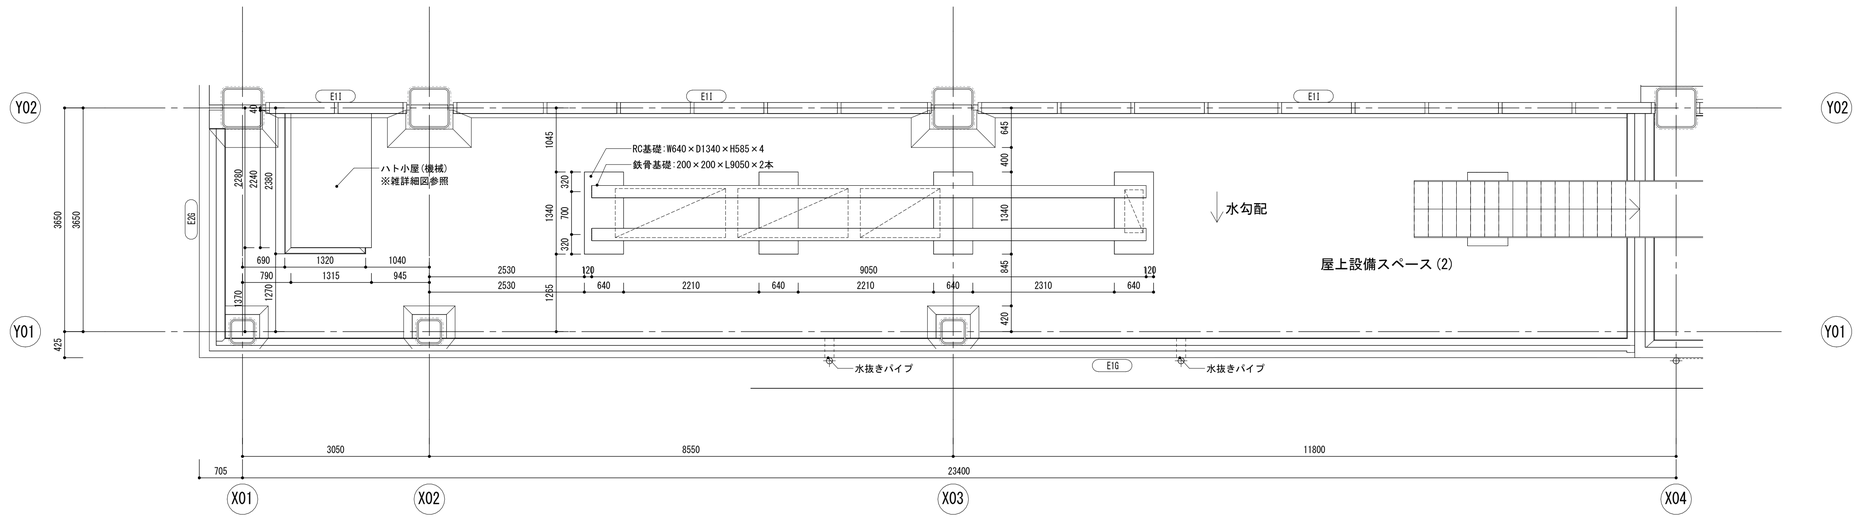


RC壁		屋内消火栓(設備工事)		床点検口(600□, 防水防臭, ﾀﾗｯﾌﾟ付)	RD	ルーフドレイン(特記以外φ100)		伸縮目地(屋上面)		OAフロア範囲(特記以外H100)		雨水桝	
押出成形セメント板		消火器ボックス(置型)		マンホール(600φ, 防水防臭, ﾀﾗｯﾌﾟ付)	TRD	中継ﾙｰﾌﾄﾞﾚｲﾝ(特記以外φ100)		タラップ		乾式床範囲(特記以外H100)	OP	オペレーター	
LGS壁		消火器ボックス(埋込型)		視覚障害者誘導床材	YRD	横引きﾙｰﾌﾄﾞﾚｲﾝ(特記以外φ100)		水流れ方向(水勾配1/100)		浅層改良範囲			
LGS壁(遮音)		丸環		視覚障害者注意喚起床材		竪樋(特記以外鋼管φ100)		機械基礎　W×D×H					
壁種別を示す				グレーチング		天井内横引き管	+000	床レベルを示す					
				目地	OF	オーバーフロー管							

工事名称	(仮称)子ども・子育て支援複合施設整備事業建築工事		図面番号 A-207
図面名称	部分詳細図 (3) 地下1階/屋上設備スペース (1) (2) 平面詳細図	縮尺(A1) 1:50	
担当課	生涯学習部　生涯学習課	工事番号 08-01	通し番号 40
	健康こども部　こども課		
	財務部　営繕課		全 226 葉

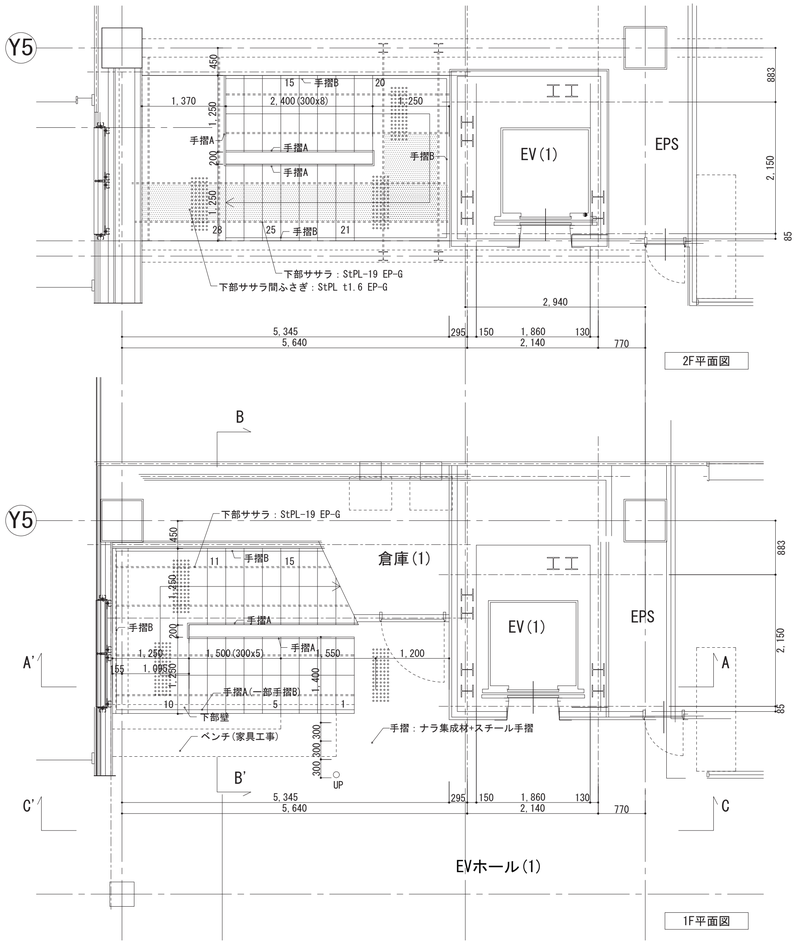


2F平面図


1F平面図

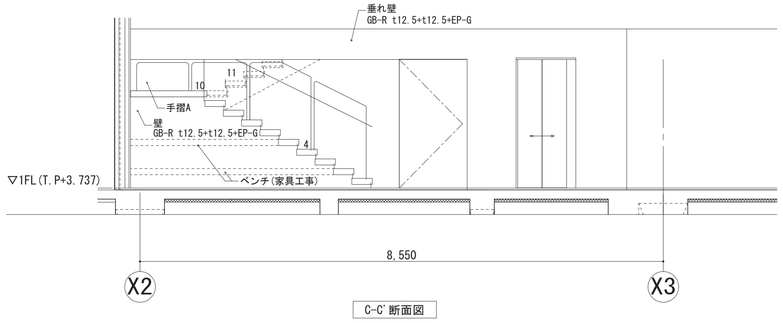


C-C' 断面図

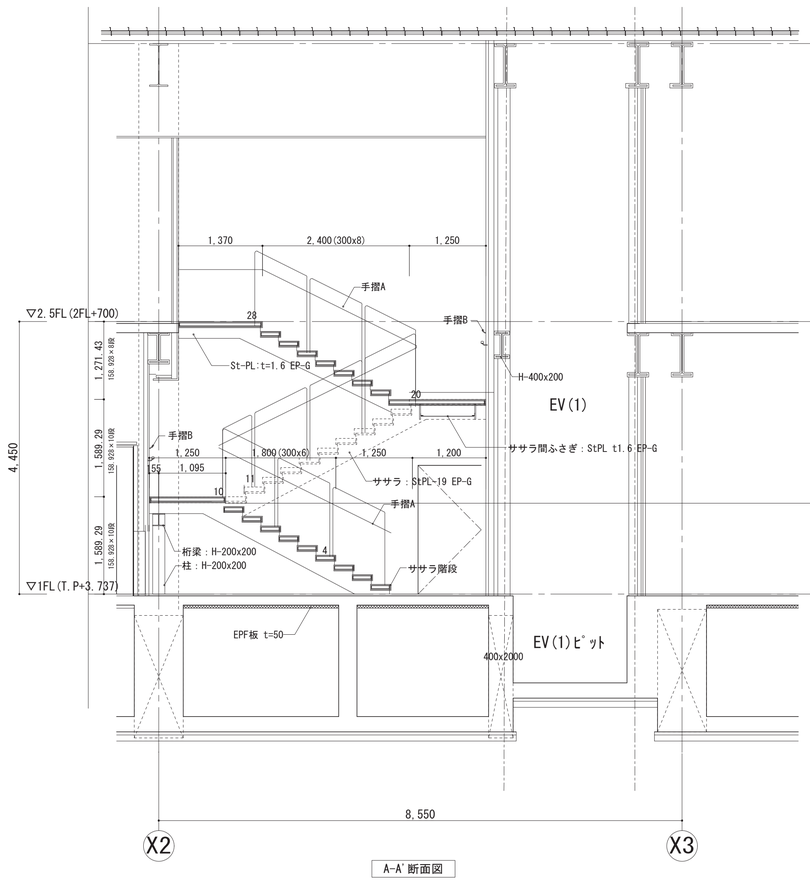


A-A' 断面図

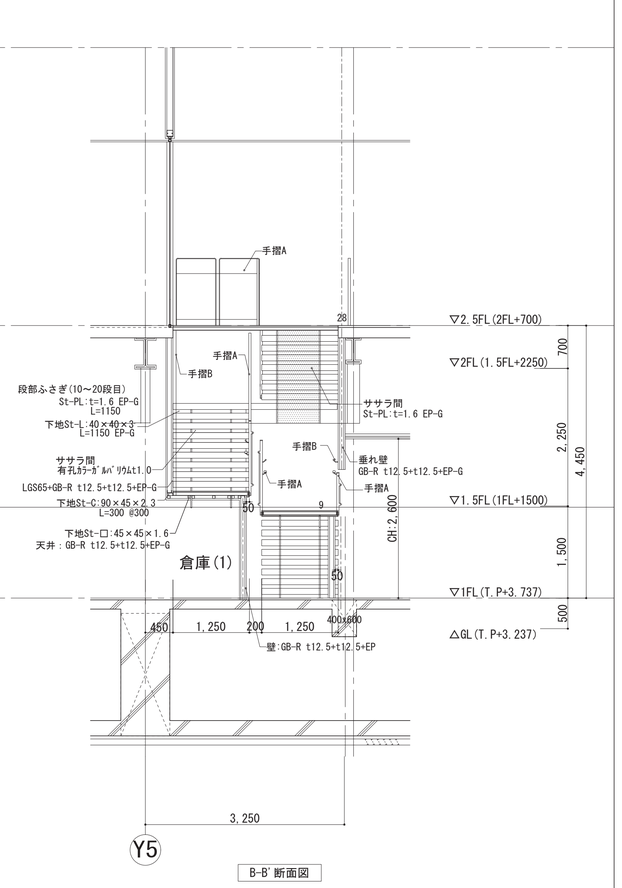


B-B' 断面図

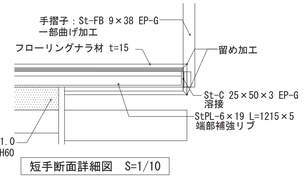


短手断面詳細図 S=1/10

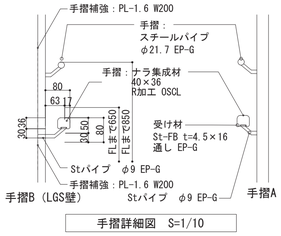

手摺詳細図 S=1/10

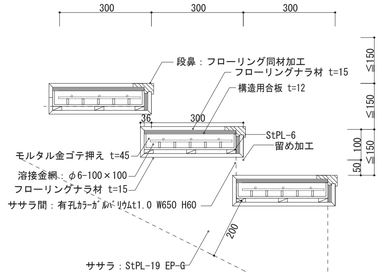


長手断面詳細図 S=1/10

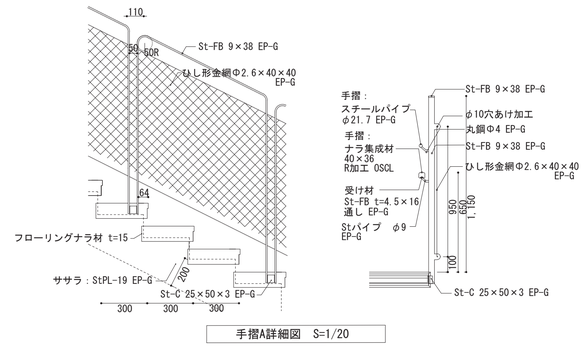


手摺A詳細図 S=1/20

工事名称	（仮称）子ども・子育て支援複合施設整備事業建築工事		図面番号 A-208
図面名称	部分詳細図（４）階段（１）・EV（１）詳細図	縮尺(A1) 1:50	
担当課	生涯学習部　生涯学習課	工事番号 08-01	通し番号 41
	健康こども部　こども課		
	財務部　営繕課		全 226 葉


1 階段（2）詳細図

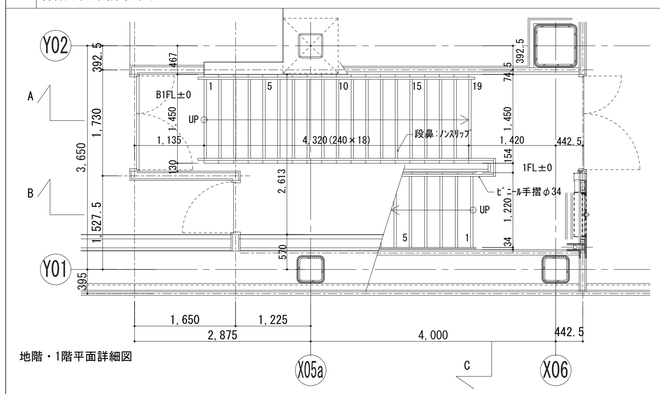


地階・1階平面詳細図

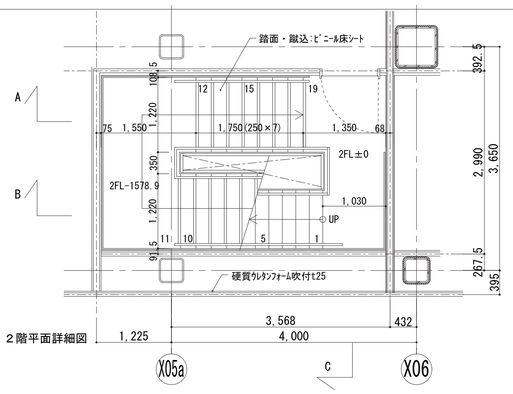


2階平面詳細図

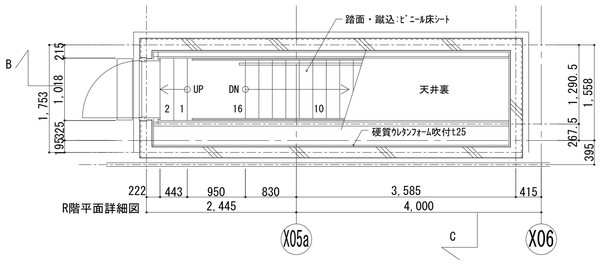


R階平面詳細図

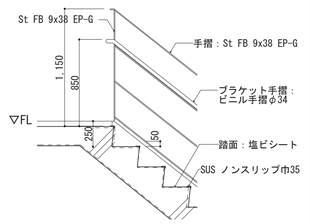


段部詳細図(RC階段部) S=1/30

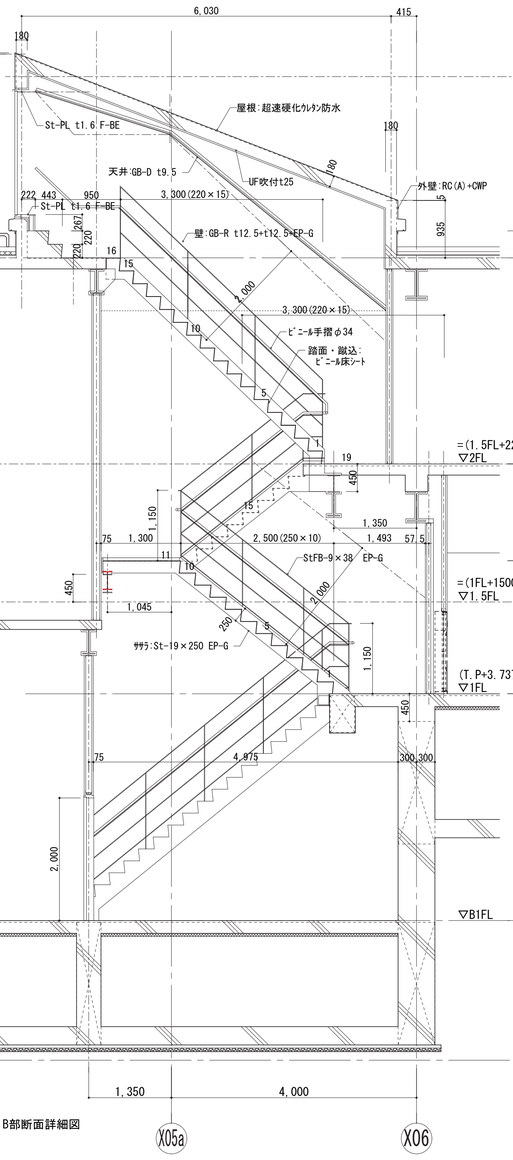


B部断面詳細図

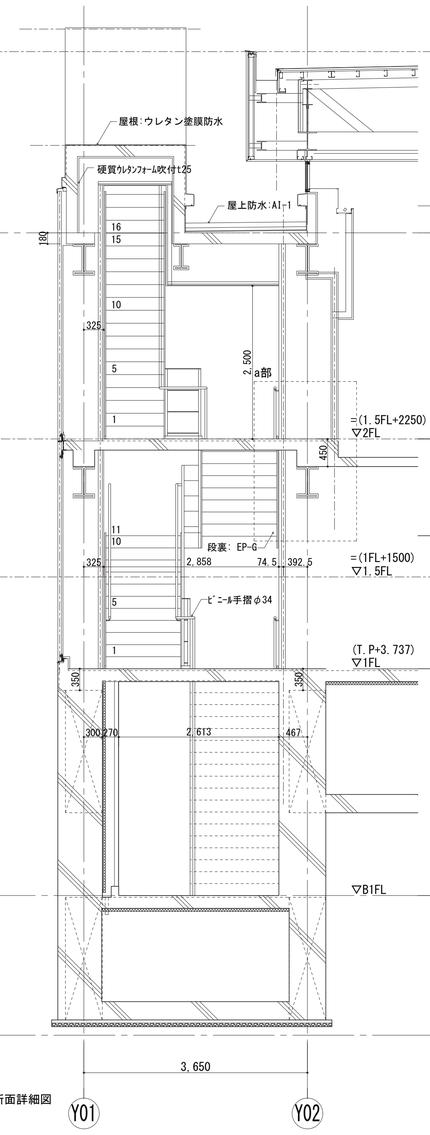

C部断面詳細図

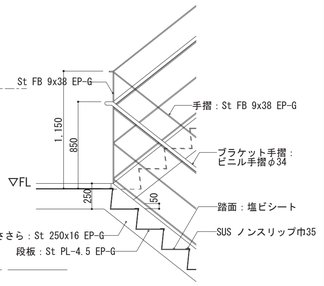



段部詳細図(鉄骨階段部) S=1/30

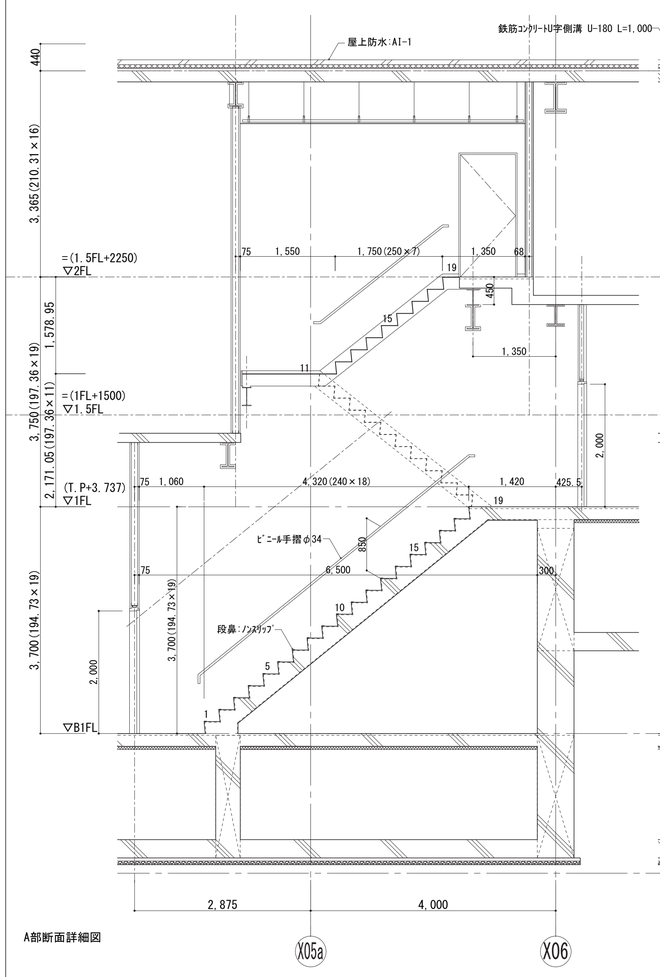

A部断面詳細図

a部：踊り場以外の箇所

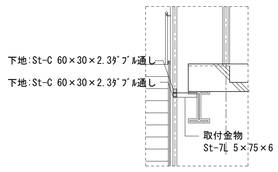


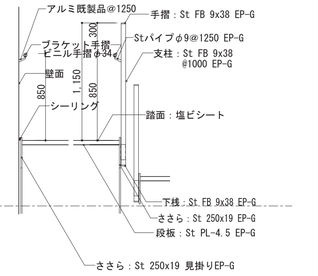


手摺詳細図 S=1/30

工事名称	（仮称）子ども・子育て支援複合施設整備事業建築工事		図面番号 A-209
図面名称	部分詳細図（5）階段（2）詳細図	縮尺(A1) 1:50	
担当課	生涯学習部　生涯学習課	工事番号 08-01	通し番号 42
	健康こども部　こども課		
	財務部　営繕課		全 226 葉


1 階段(4) 1/50

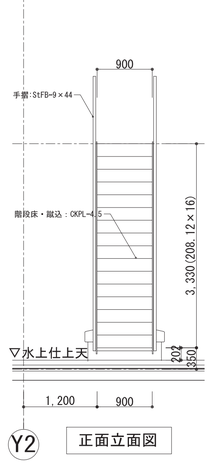


Y2 正面立面図

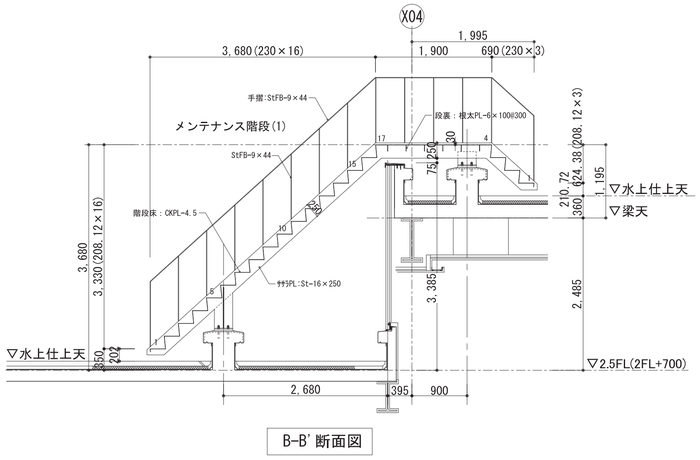


B-B' 断面図

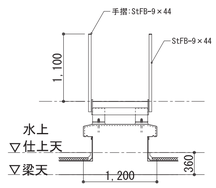


A-A' 断面図

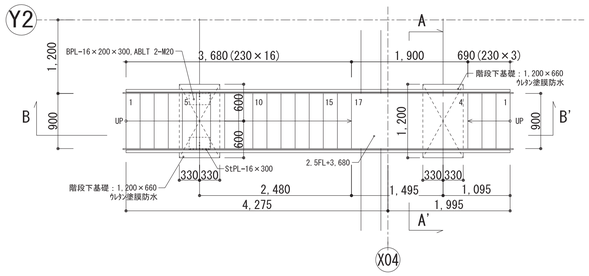

平面図

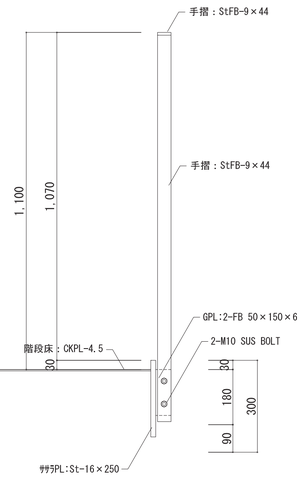


手摺詳細図 1/10

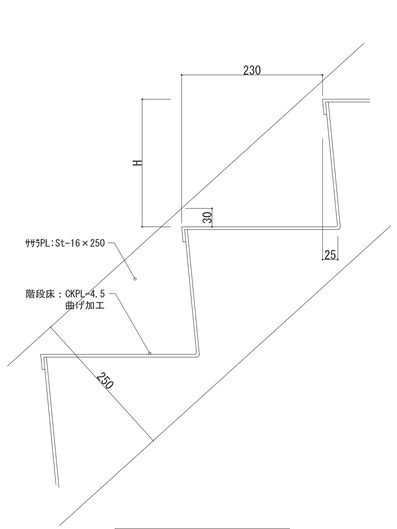


踏板部分詳細図 1/5

※St部は全て溶融亜鉛メッキとする。


2 階段(3)

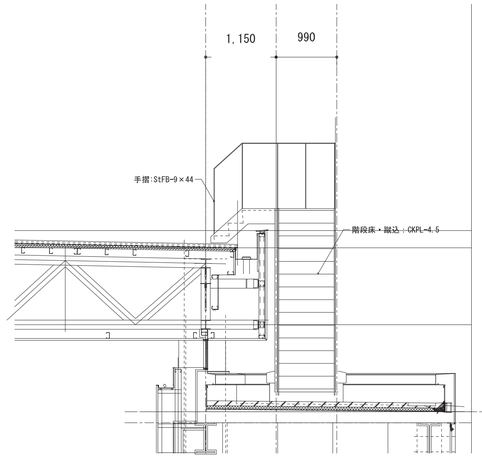


Y2 A-A' 立面図

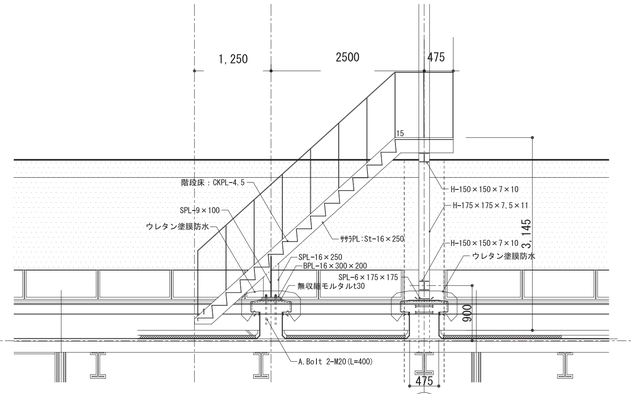


B-B' 断面図 X7

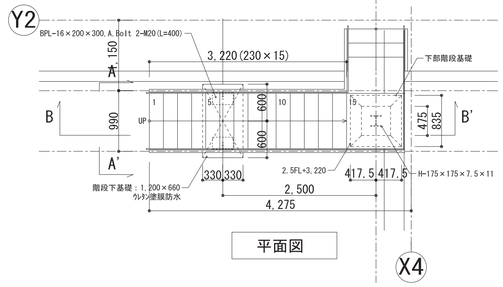

平面図 X4

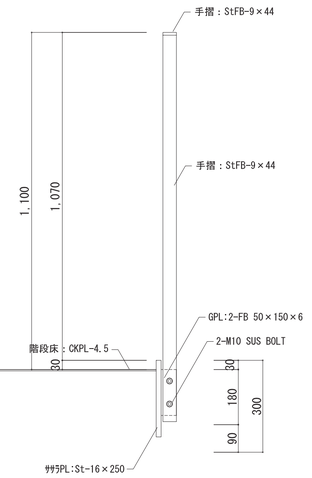

手摺詳細図 1/10

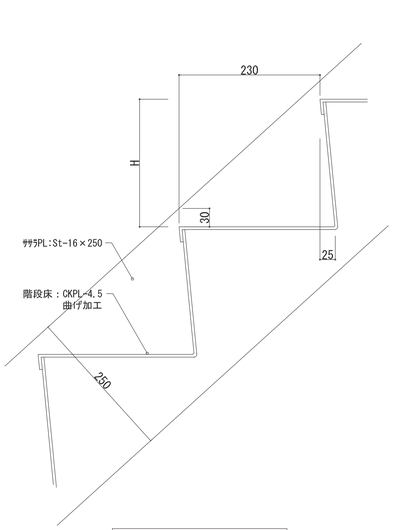


踏板部分詳細図 1/5


※St部は全て溶融亜鉛メッキとする。

工事名称	（仮称）子ども・子育て支援複合施設整備事業建築工事		図面番号 A-210
図面名称	部分詳細図(6) 階段(3)・(4)詳細図	縮尺(A1) 1:50	
担当課	生涯学習部 生涯学習課	工事番号 08-01	通し番号 43
	健康こども部 こども課		
	財務部 営繕課		全 226 葉


1 渡り廊下(1)

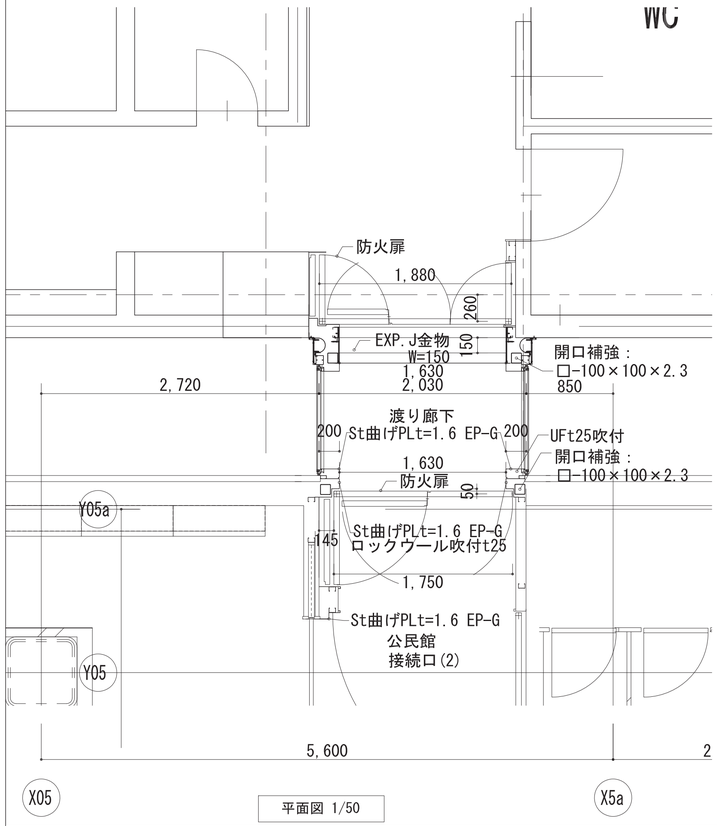


平面図 1/50

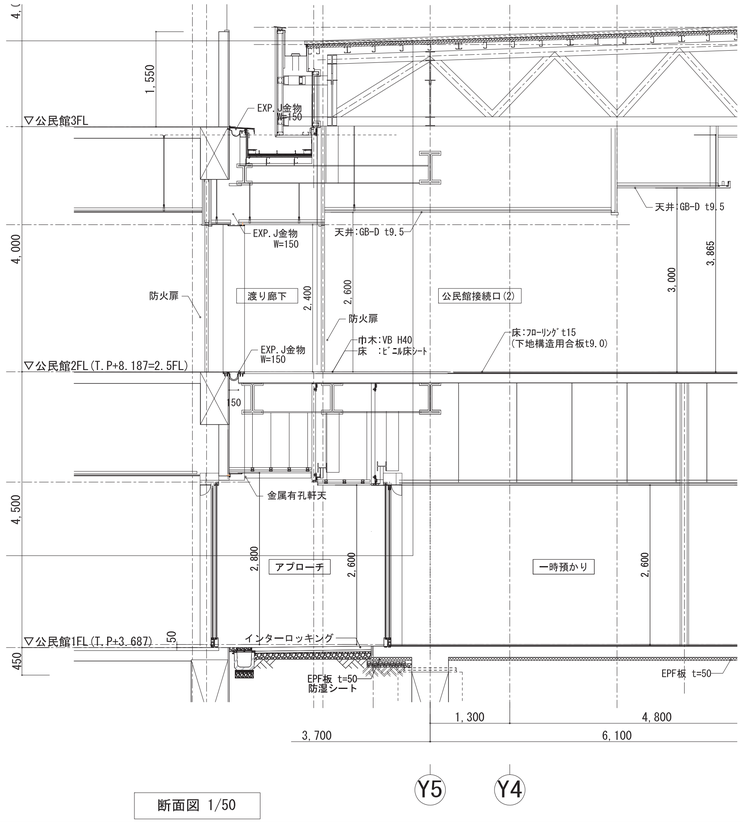

断面図 1/50

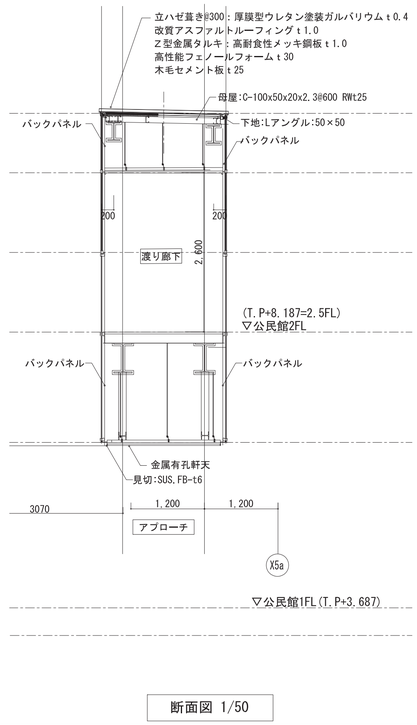


断面図 1/50

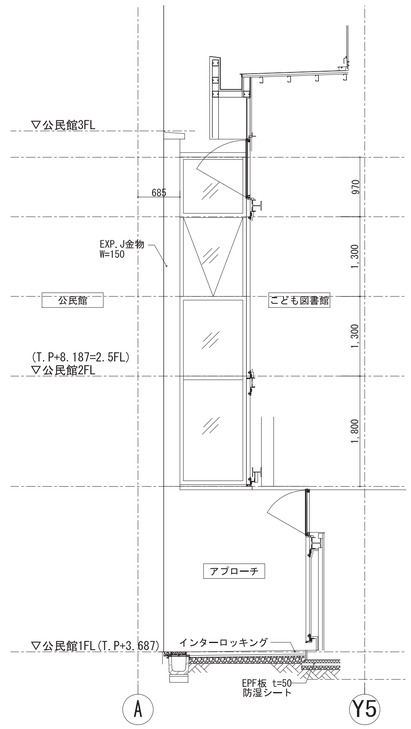


立面図 1/50


2 渡り廊下(2)

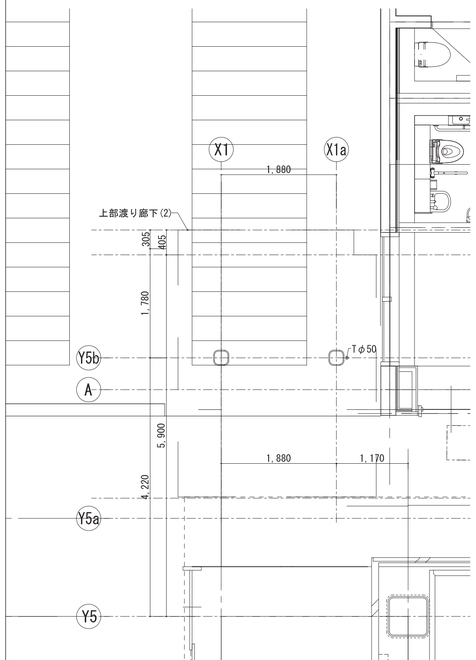


1階平面図 1/50

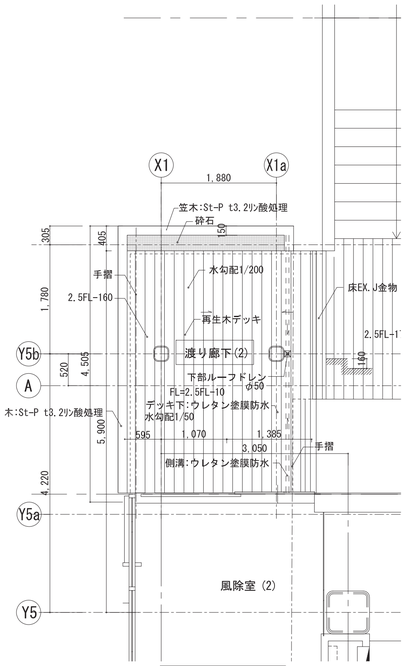


2階平面図 1/50

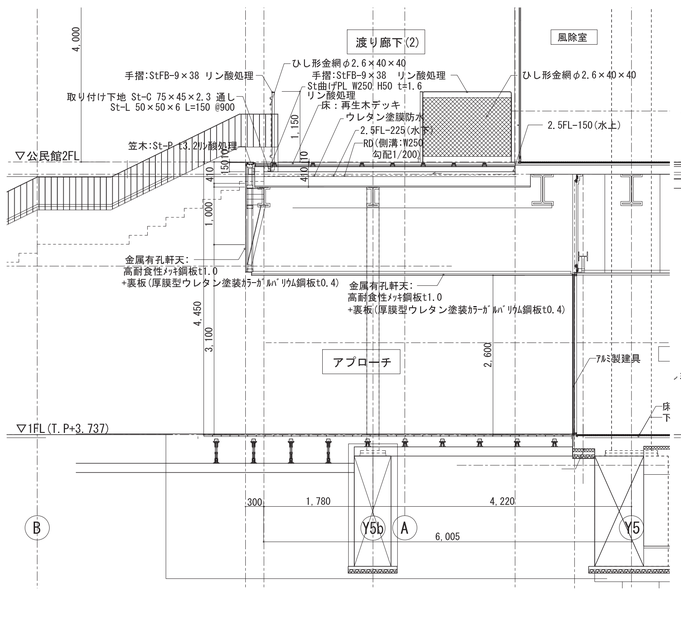

長軸断面図 1/50

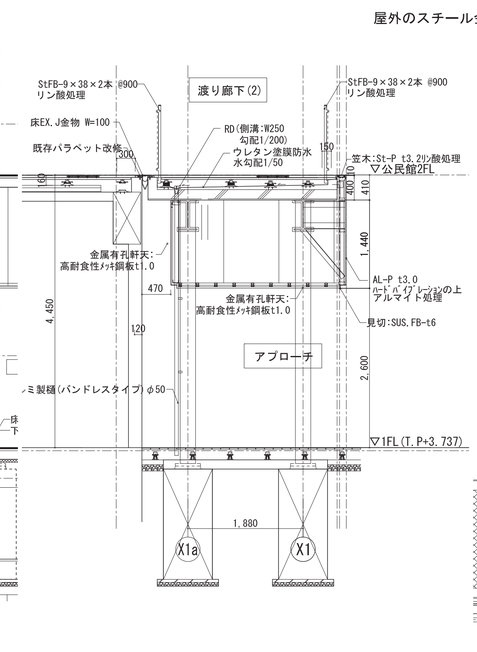

短軸断面図 1/50

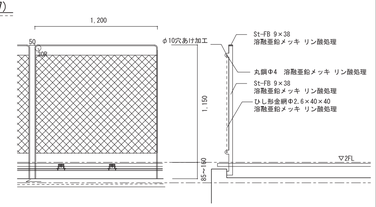


手摺詳細 1/30

屋外のスチール金物は特記なき限り溶融亜鉛メッキリン酸処理とする。


工事名称	（仮称）子ども・子育て支援複合施設整備事業建築工事		図面番号 A-211
図面名称	部分詳細図(7) 渡り廊下(1)(2)詳細図	縮尺(A1) 図示	
担当課	生涯学習部 生涯学習課	工事番号 08-01	通し番号 44
	健康こども部 こども課		
	財務部 営繕課		全 226 葉

1 平面詳細図 MWC(1)/WWC(1)/多機能WC(1)/親子WC

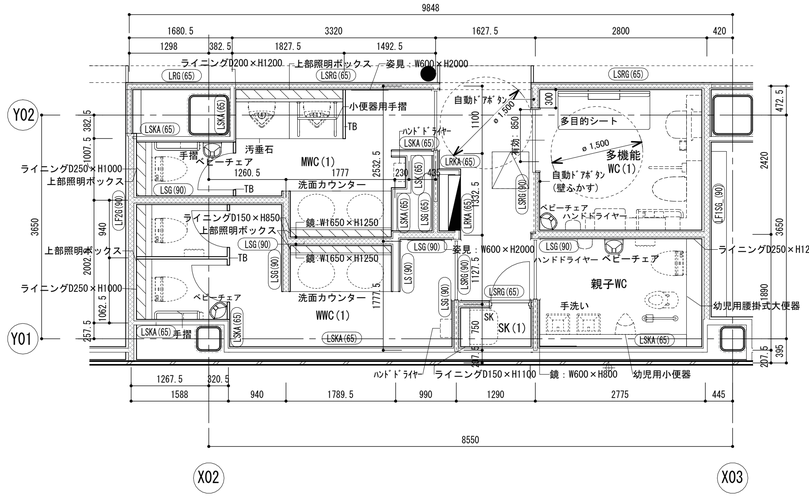





3 MWC(1)展開図

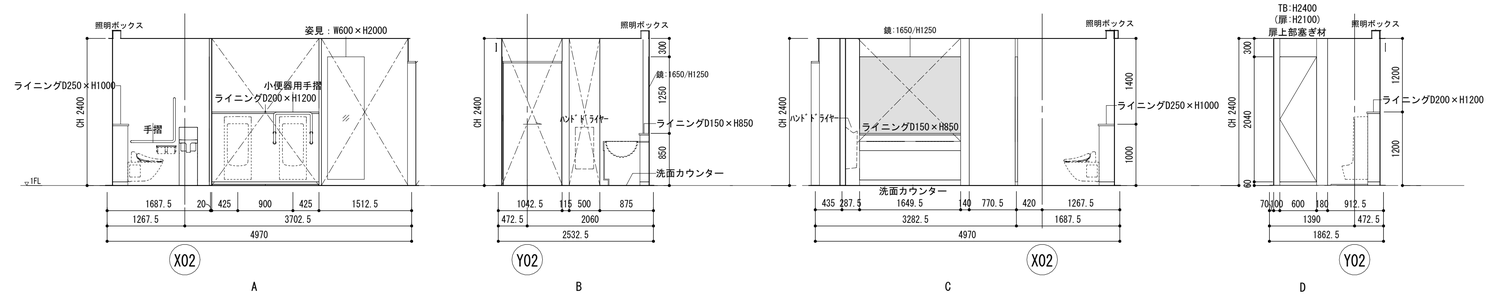


4 WWC(1)展開図

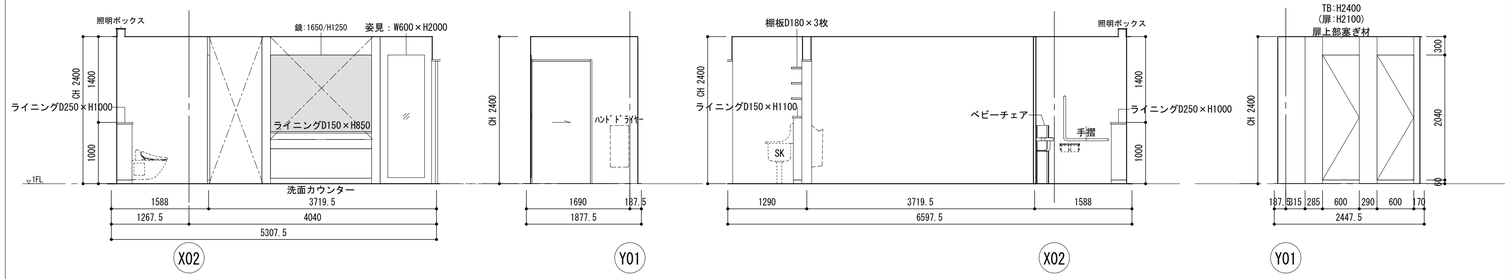

5 多機能 WC(1)展開図

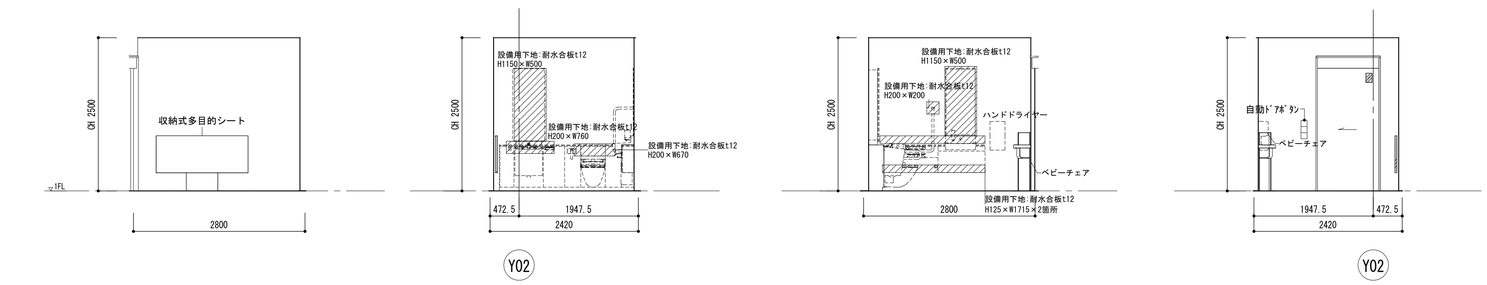


6 親子WC展開図

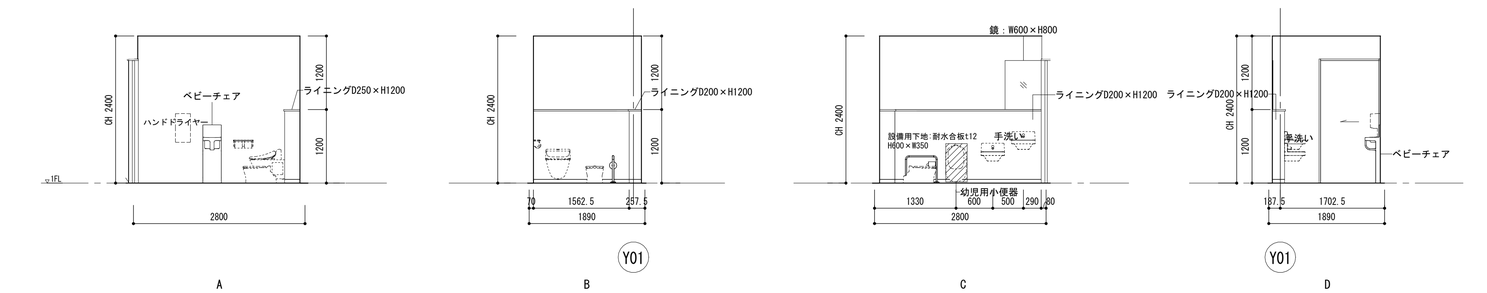


工事名称	(仮称)子ども・子育て支援複合施設整備事業建築工事		図面番号 A-212
図面名称	部分詳細図(8) 水廻り詳細図(1)	縮尺(A1) 1:50	
担当課	生涯学習部 生涯学習課	工事番号 08-01	通し番号 45
	健康こども部 こども課		
	財務部 営繕課		全 226 葉

1 平面詳細図 WC(子育て)/SK(子育て)/WC(一時預かり)/洗濯ｽﾍﾟｰｽ(子育て)/調乳スペース

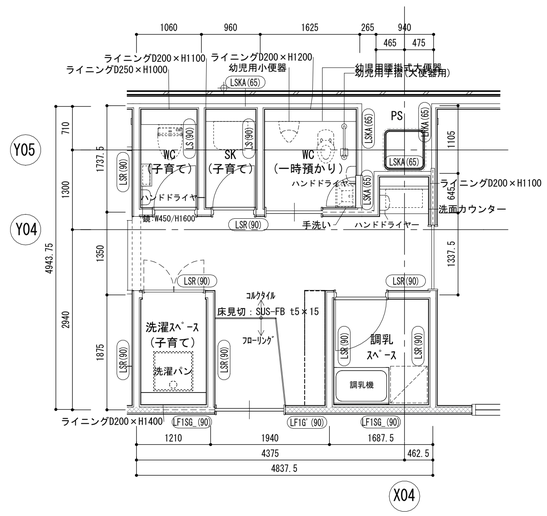





2 WC(子育て)展開図

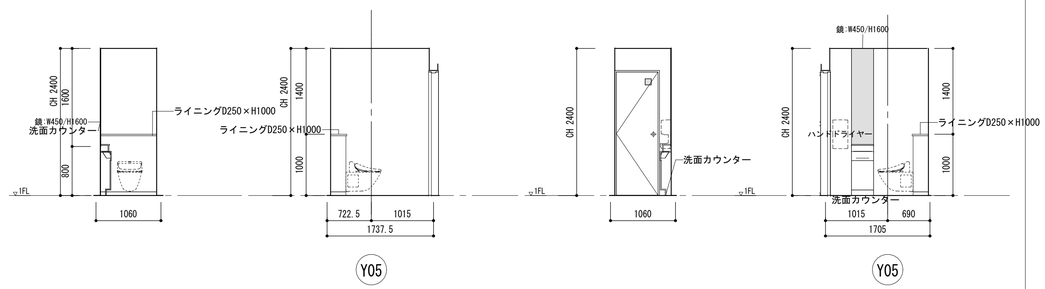


3 SK(子育て)展開図

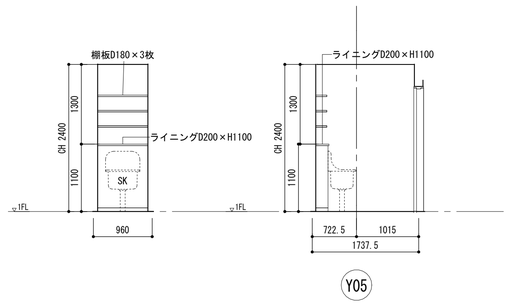


4 WC(一時預かり)展開図

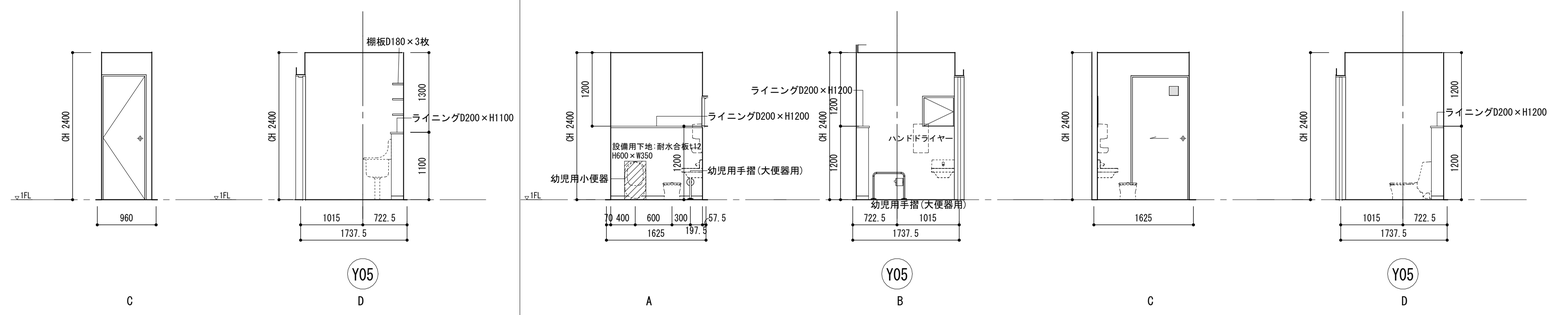


5 洗濯スペース(子育て)展開図

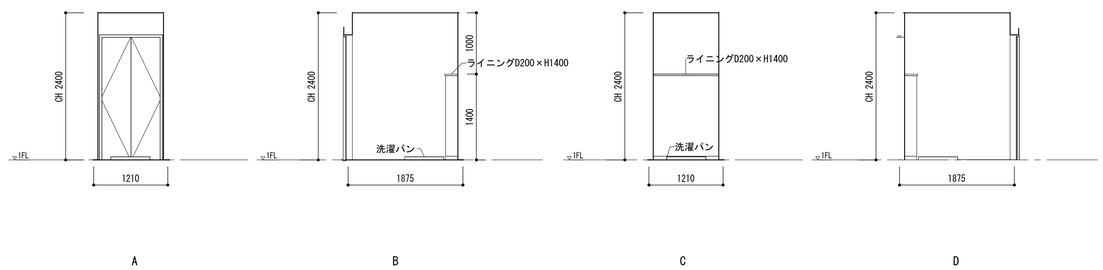


6 調乳スペース展開図

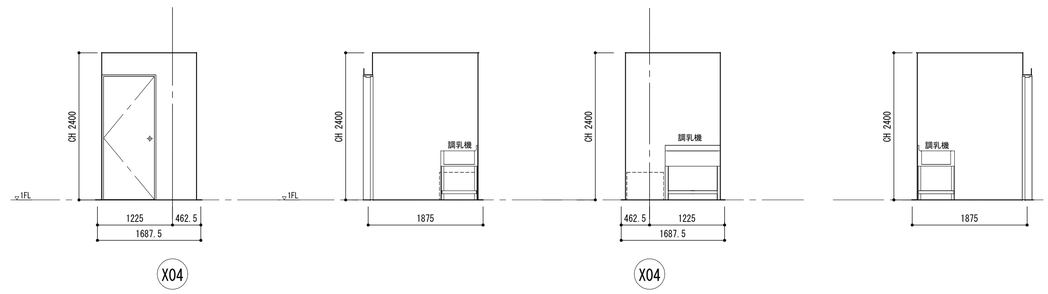


7 職員WC(1)(2)平面詳細図

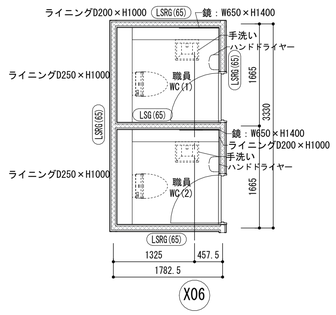

8 職員WC(1)展開図

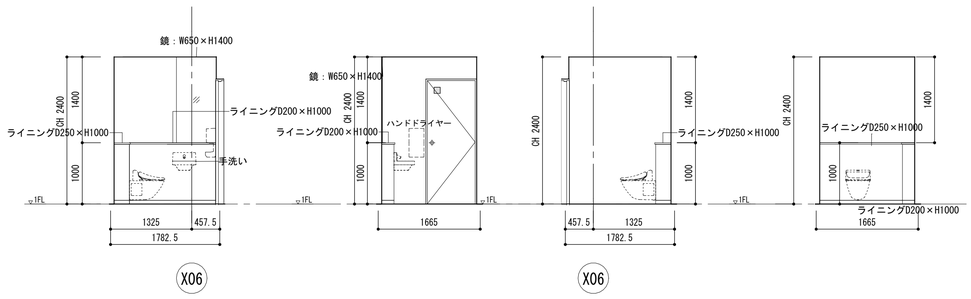


9 職員WC(2)展開図

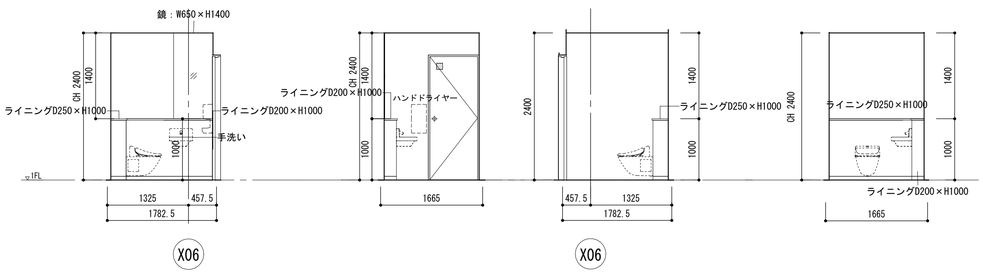


工事名称	(仮称)子ども・子育て支援複合施設整備事業建築工事		図面番号 A-213
図面名称	部分詳細図(9) 水廻り詳細図(2)	縮尺(A1) 1:50	
担当課	生涯学習部 生涯学習課	工事番号 08-01	通し番号 46
	健康こども部 こども課		
	財務部 営繕課		全 226 葉


1 平面詳細図 MWC(2)/WWC(2)/多機能WC(2)

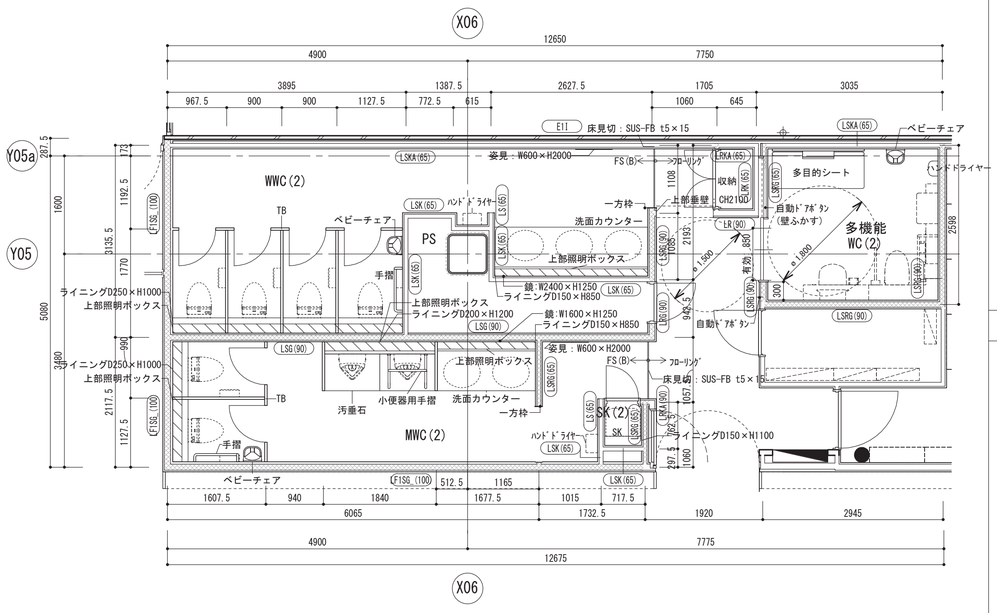


2 WWC(2)展開図

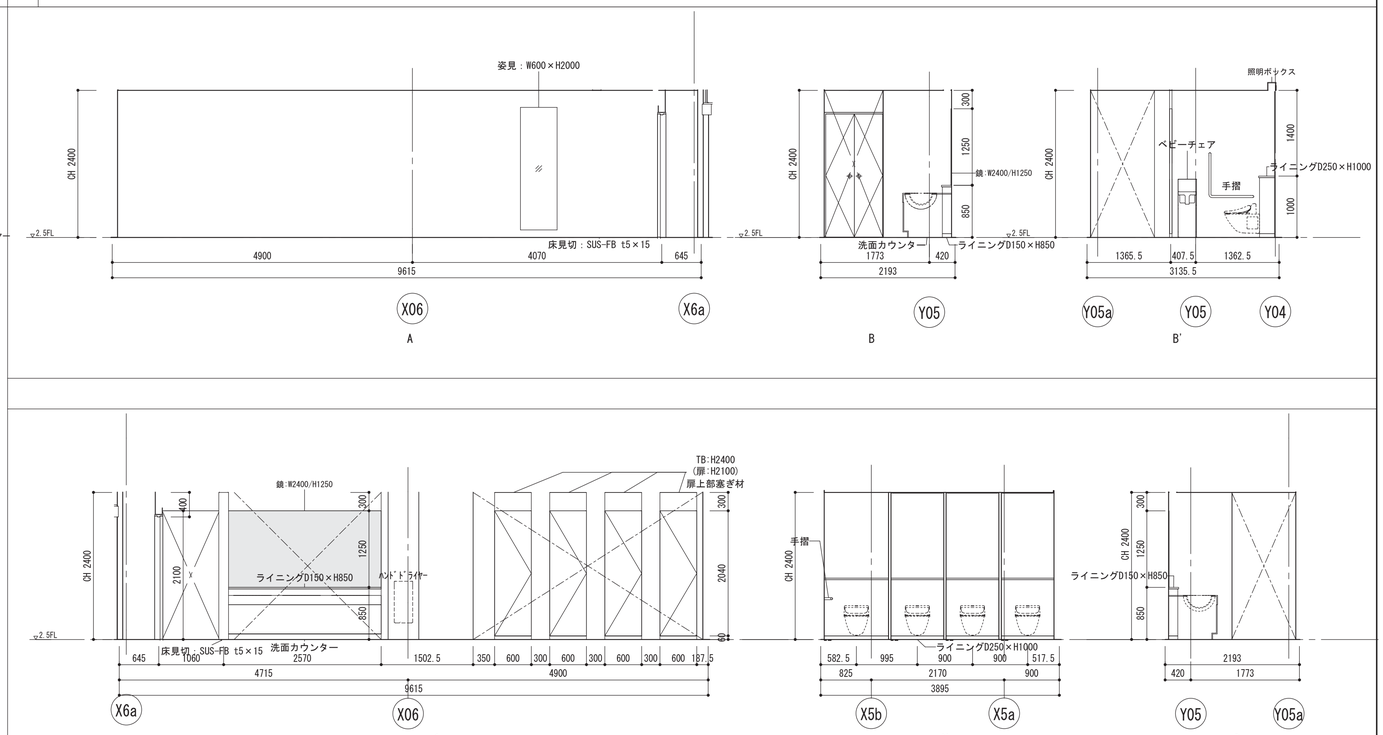

3 MWC(2)展開図

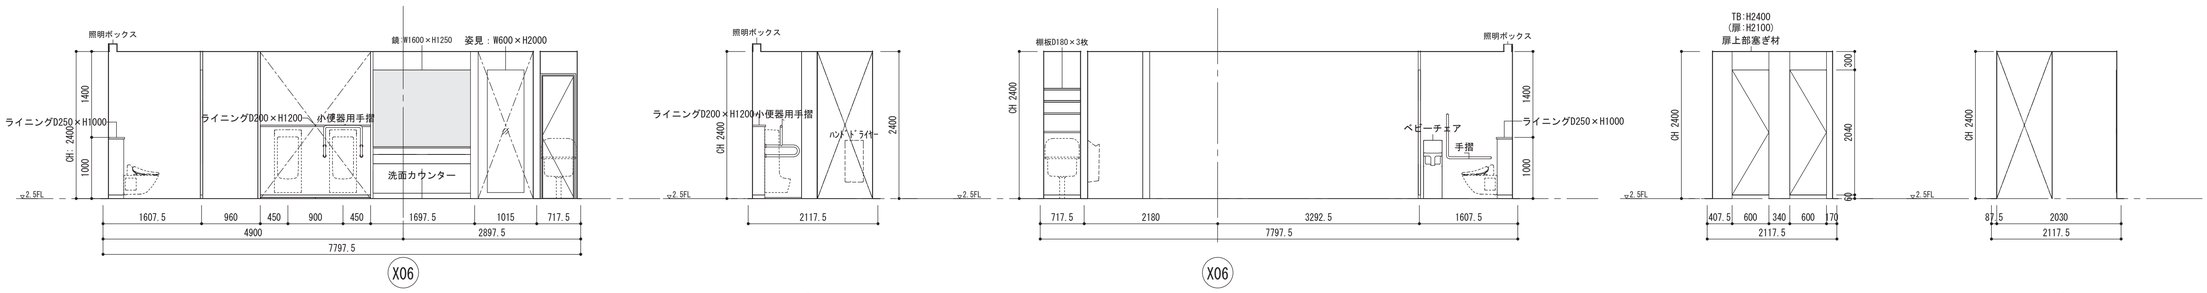


4 多機能(2)展開図

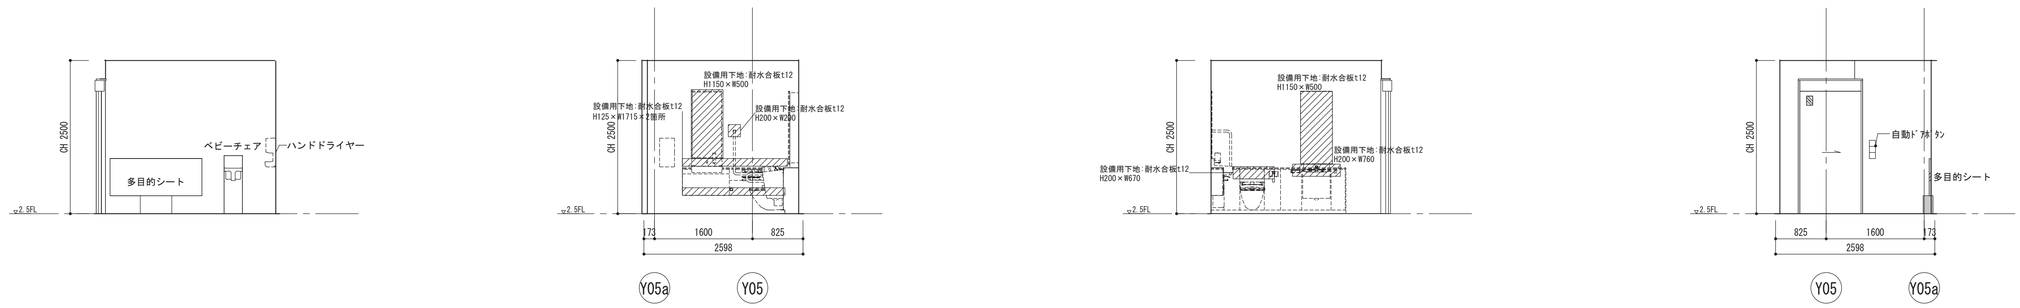


工事名称	(仮称)子ども・子育て支援複合施設整備事業建築工事		図面番号 A-214
図面名称	部分詳細図(10) 水廻り詳細図(3)	縮尺(A1) 1:50	
担当課	生涯学習部 生涯学習課	工事番号 08-01	通し番号 47
	健康こども部 こども課		
	財務部 営繕課		全 226 葉


1 軒樋詳細図（軒先側） 1/10

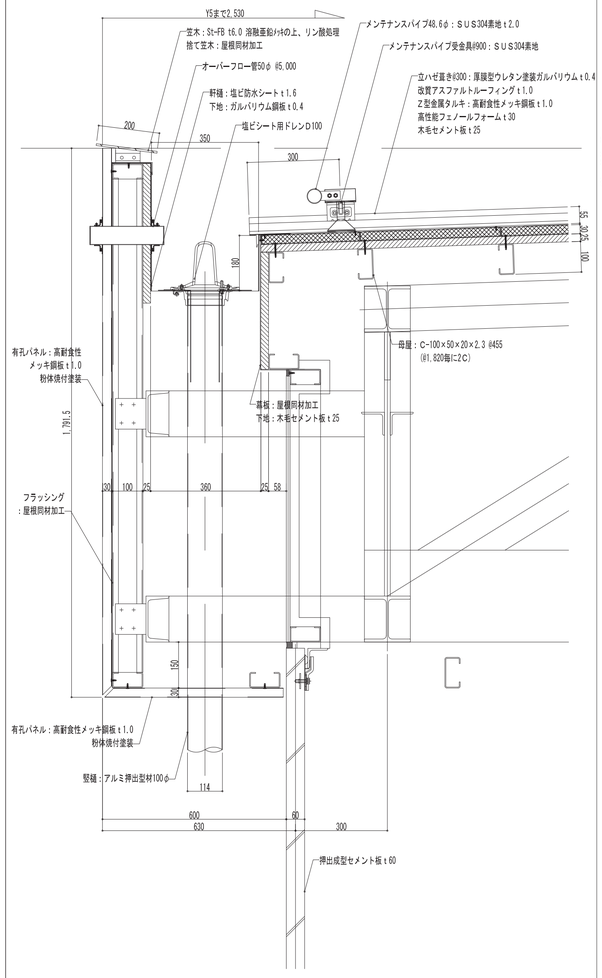


2 軒樋詳細図（ケラバ側） 1/10

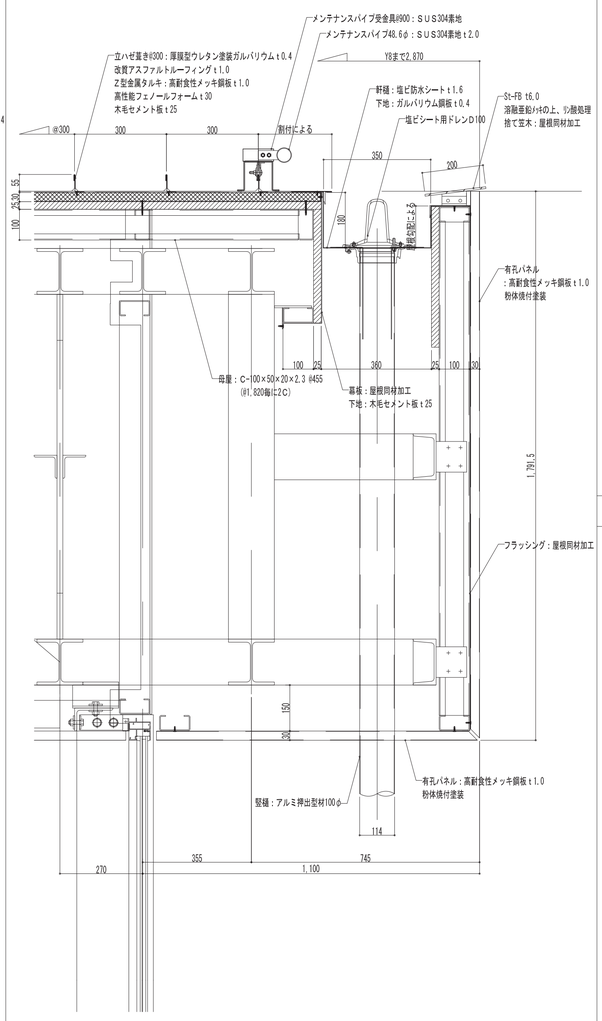


KEY PLAN

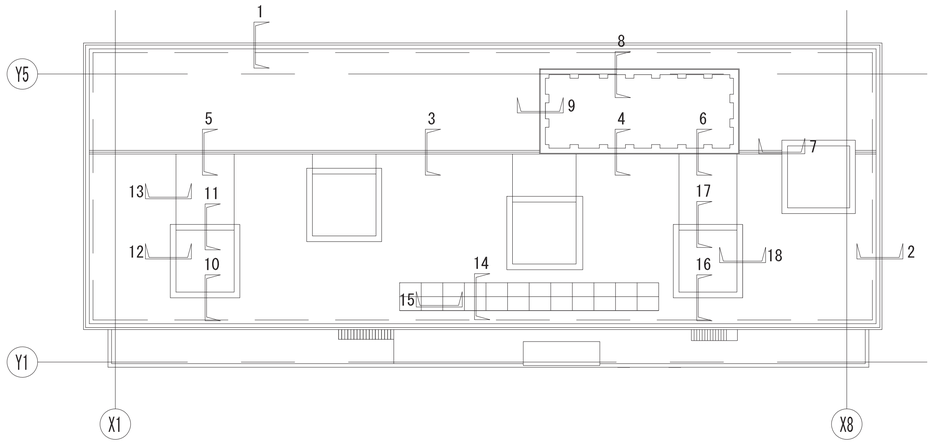


3 棟詳細図（一般部） 1/10

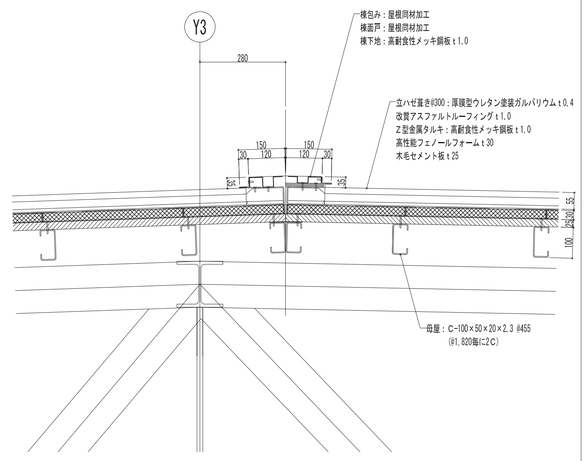


4 棟詳細図（屋根-RC壁立上り） 1/10

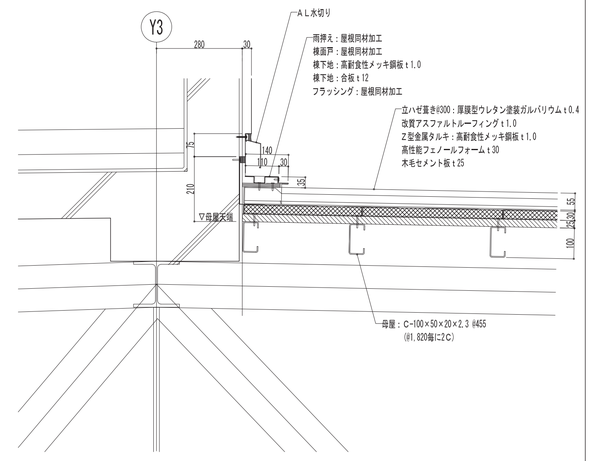


5 棟詳細図（屋根-ハイサイドライト水上カバー） 1/10

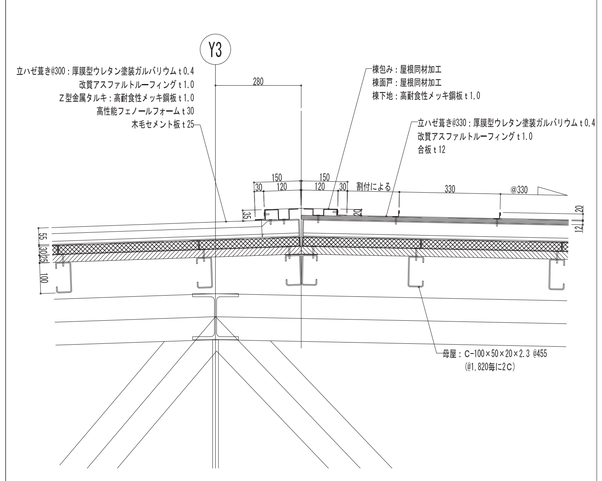


6 棟詳細図（RC壁立上り-ハイサイドライト水上カバー） 1/10

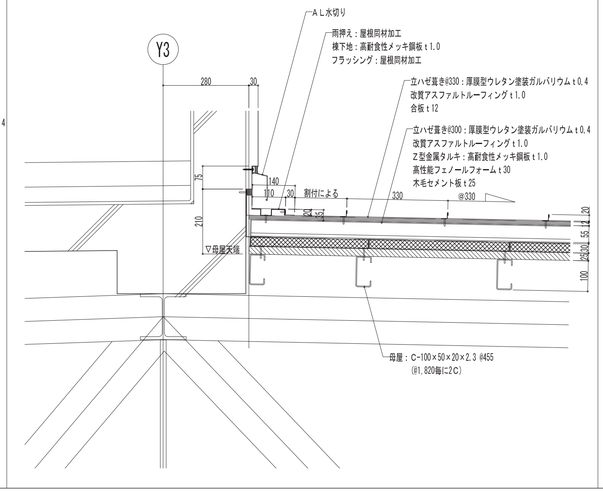

7 棟詳細図（ハイサイドライト取合い） 1/10

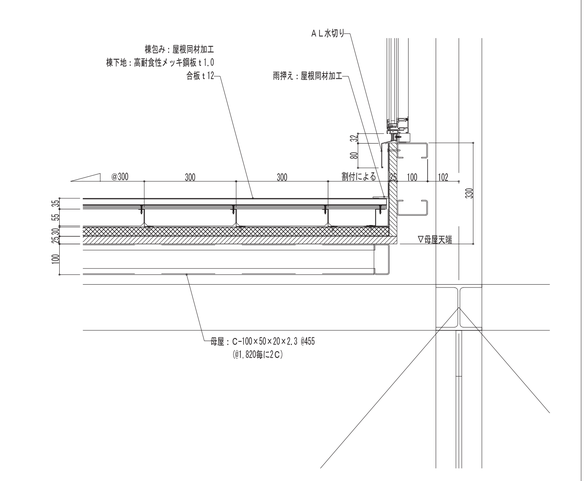


8 RC壁立上り詳細図（金属屋根面水上） 1/10

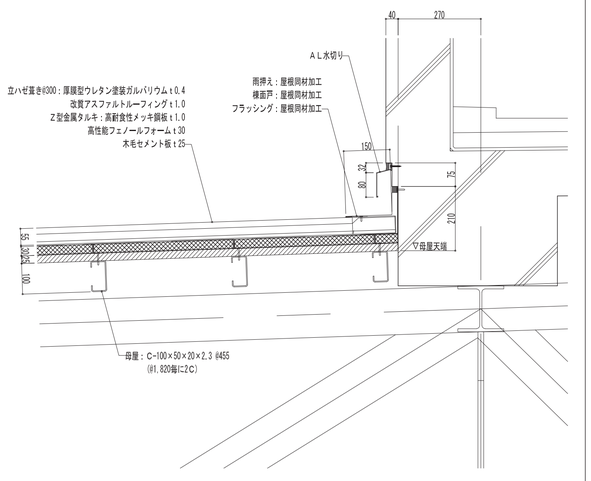


工事名称	（仮称）子ども・子育て支援複合施設整備事業建築工事		図面番号 A-215
図面名称	部分詳細図（１１）金属屋根詳細図（１）	縮尺(A1) 1:10	
担当課	生涯学習部　生涯学習課	工事番号 08-01	通し番号 48
	健康こども部　こども課		
	財務部　営繕課		全 226 葉


9 RC壁立上り詳細図(流れ方向) 1/10

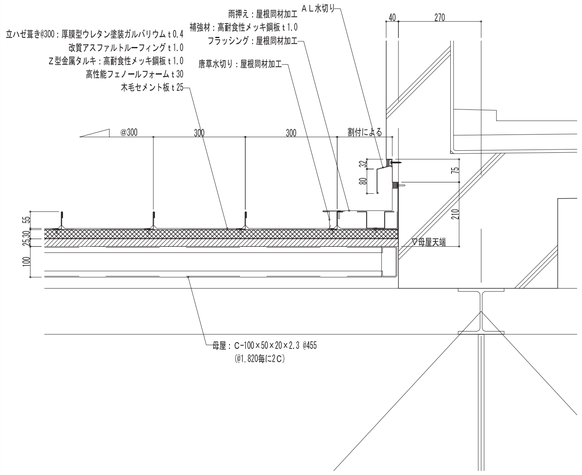


10 ハイサイドライト水下詳細図 1/10

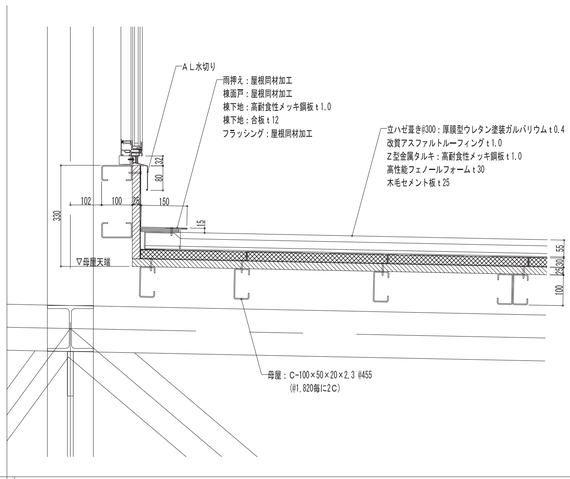


11 ハイサイドライト水上詳細図 1/10

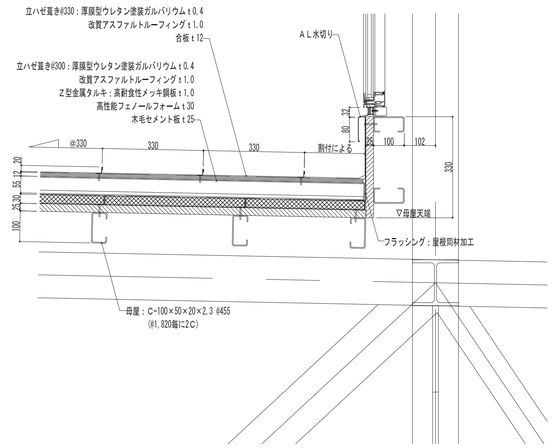


12 ハイサイドライト妻側詳細図 1/10

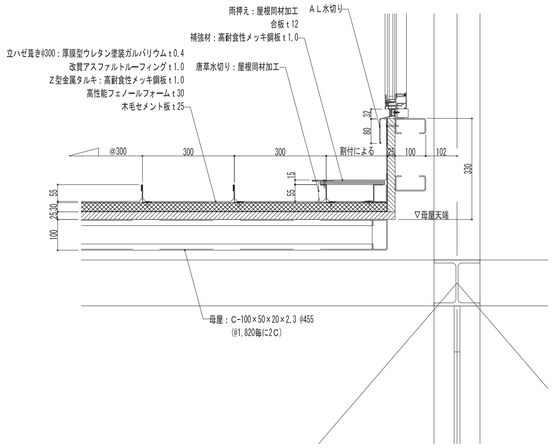

13 屋根-ハイサイドライト水上カバー取合い詳細図 1/10

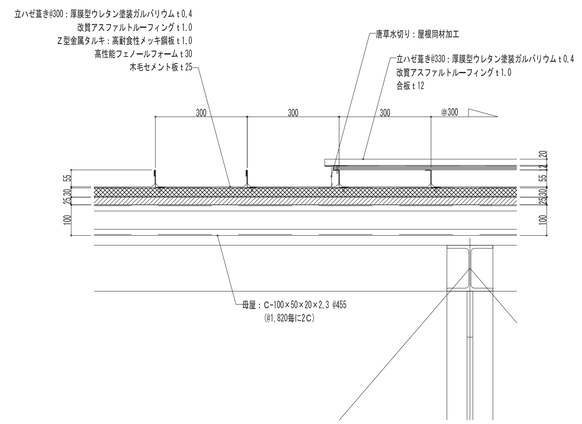


14 太陽光発電パネル固定金物詳細図-1 1/10

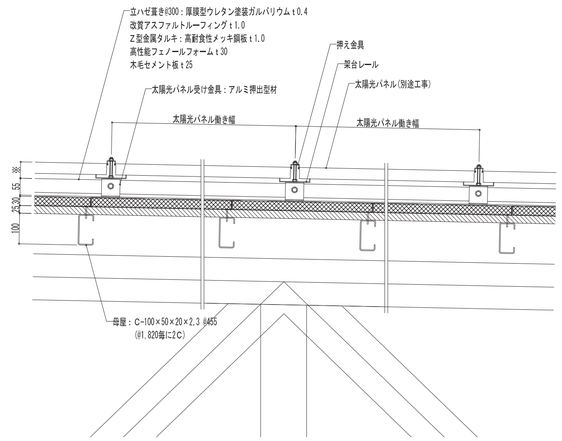


※太陽光パネルの納まりについては、電気工事（別途）と調整を図ること。

15 太陽光発電パネル固定金物詳細図-2 1/10

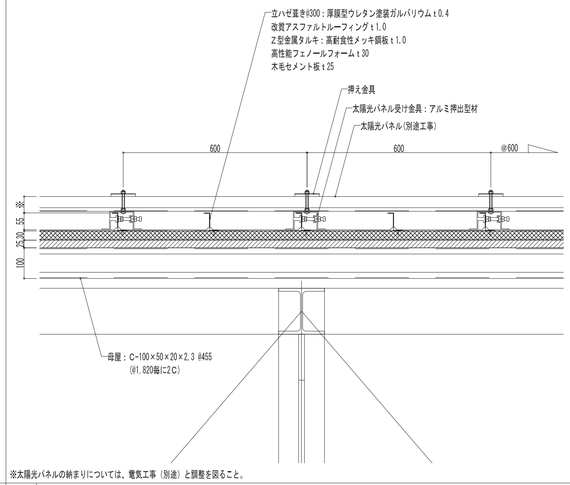


※太陽光パネルの納まりについては、電気工事（別途）と調整を図ること。


16 ハイサイドライト屋根　軒先詳細図 1/10

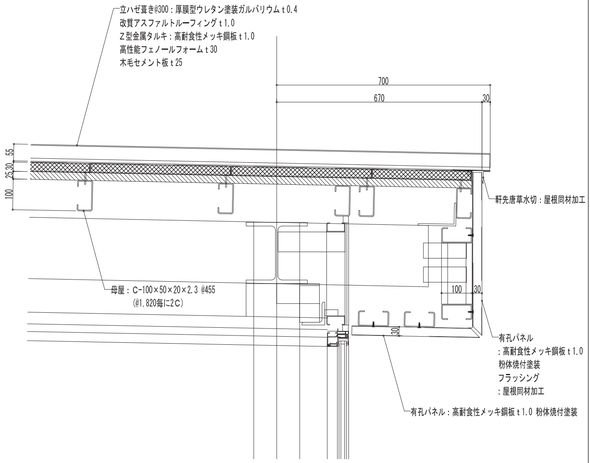

17 ハイサイドライト屋根　水上詳細図 1/10

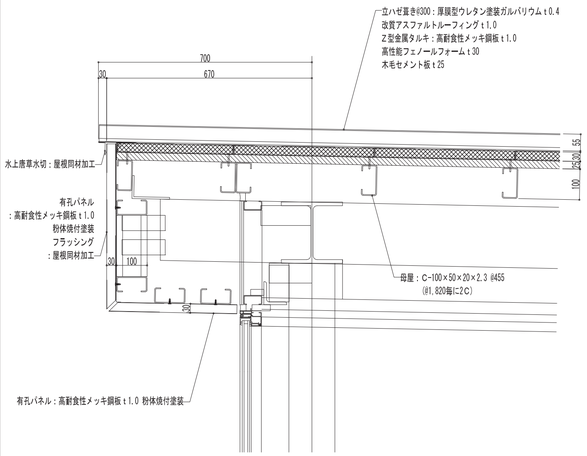


18 ハイサイドライト屋根　ケラバ詳細図 1/10

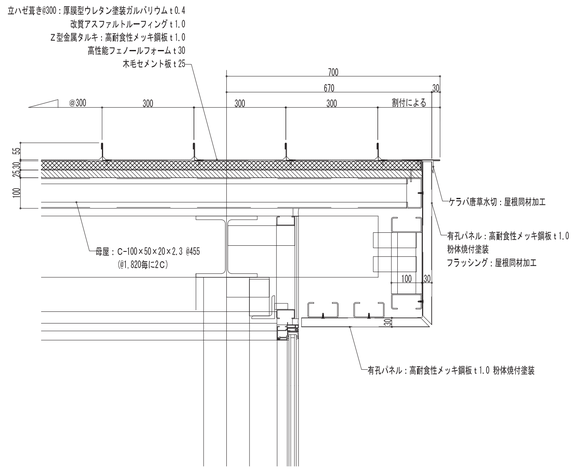


工事名称	（仮称）子ども・子育て支援複合施設整備事業建築工事
図面名称	部分詳細図（１２）金属屋根詳細図（２）
担当課	生涯学習部　生涯学習課 健康こども部　こども課 財務部　営繕課
縮尺(A1)	1:10
工事番号	08-01
図面番号	A-216
通し番号	49
	全 226 葉


1 下部断面詳細図

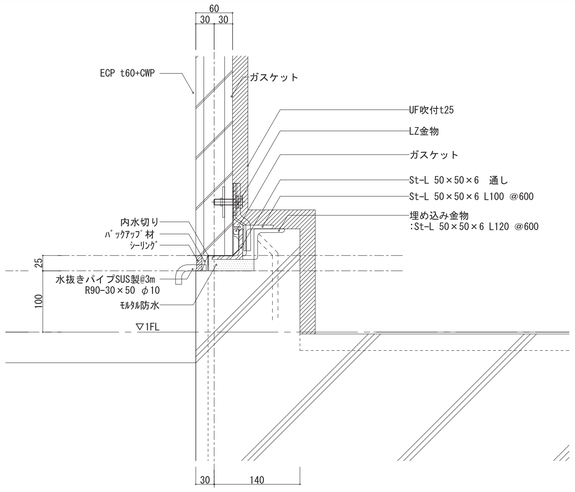


2 上部断面詳細図（RC取合い）

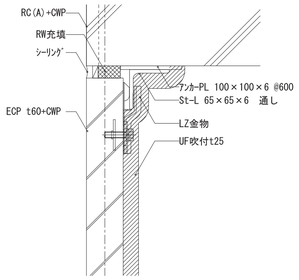


3 上部断面詳細図（鉄骨梁取合い）

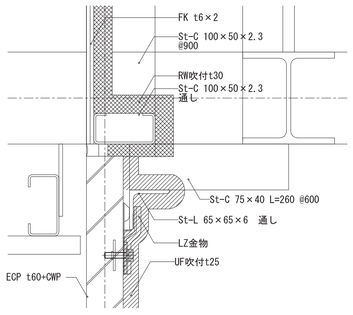


4 鉄骨梁外壁貫通部詳細図

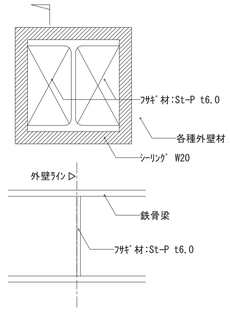

5 開口部廻り詳細図（耐風梁取合い）

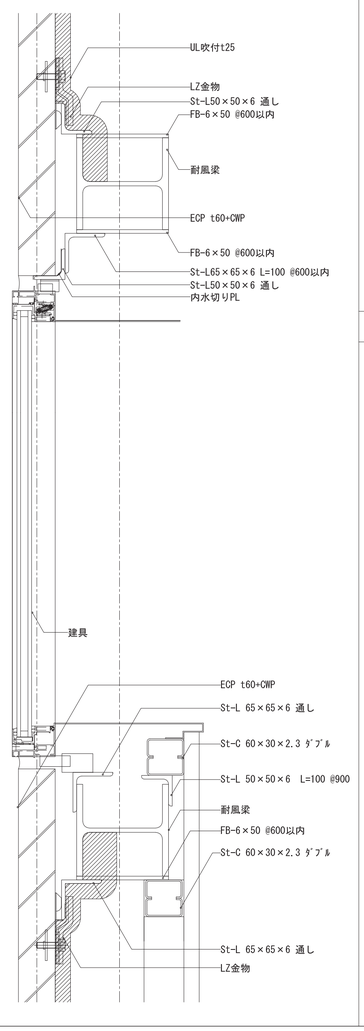

6 Y01通り2階ダクト貫通部詳細図

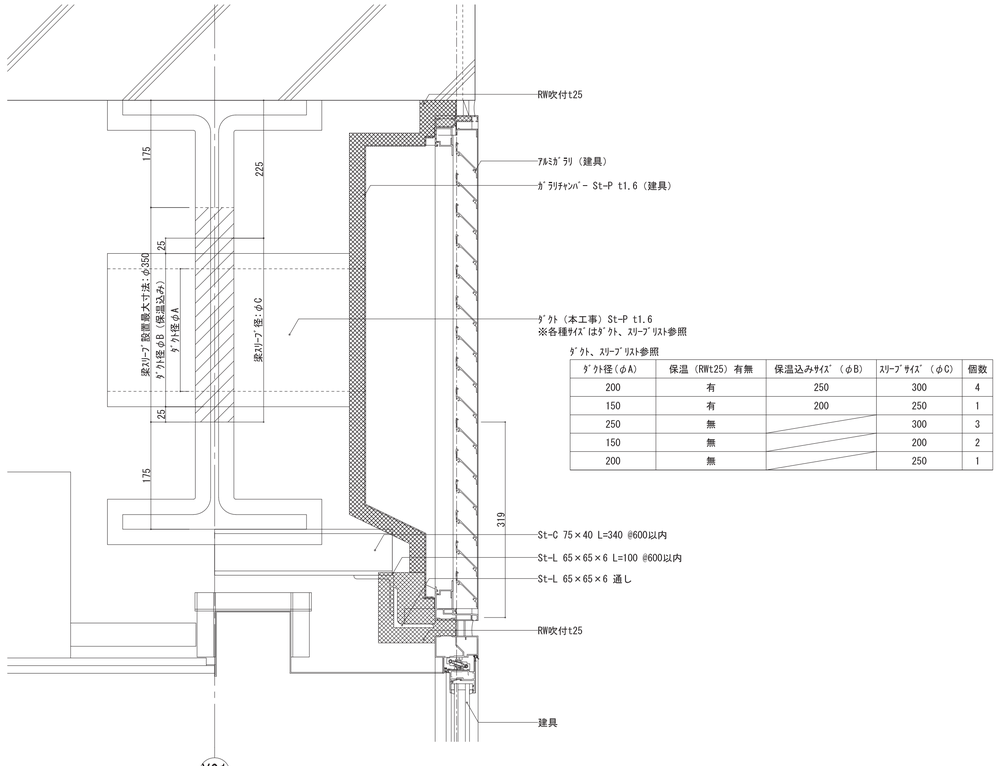


ﾀﾞｸﾄ、ｽﾘｰﾌﾞﾘｽﾄ参照


ﾀﾞｸﾄ径（φA）	保温（RWt25）有無	保温込みｻｲｽﾞ（φB）	ｽﾘｰﾌﾞｻｲｽﾞ（φC）	個数
200	有	250	300	4
150	有	200	250	1
250	無		300	3
150	無		200	2
200	無		250	1

〈断面図〉


7 コーナー部納まり詳細図 1/5

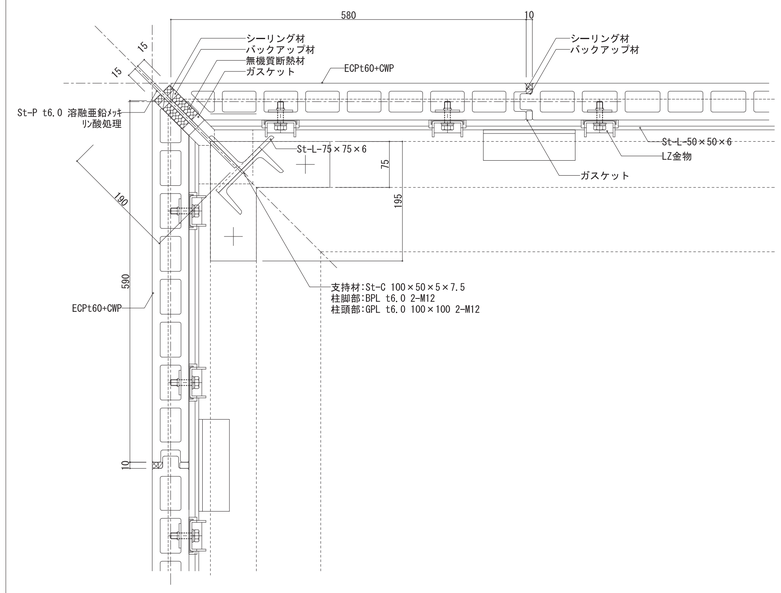

8 アルミパネル端部納まり詳細図

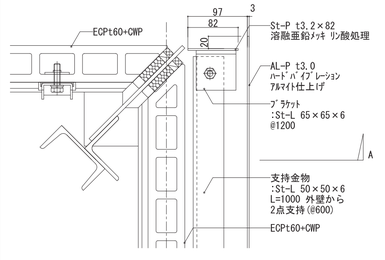



＜平面詳細図＞

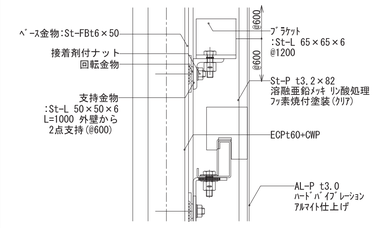


＜A断面詳細図＞

9 外壁アルミパネル詳細図

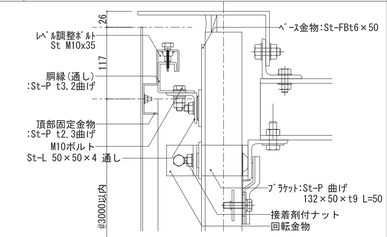

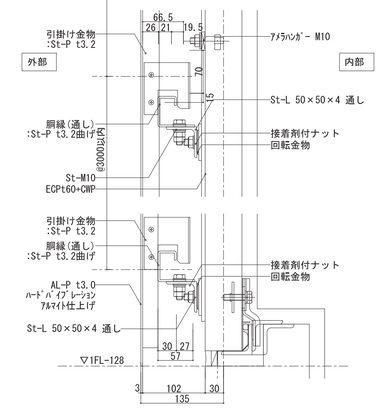


＜Y1-Y2間断面詳細図＞

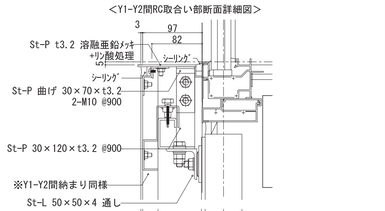

＜Y1-Y2間RC取合い部断面詳細図＞

＜Y3-Y5+1930間断面詳細図＞

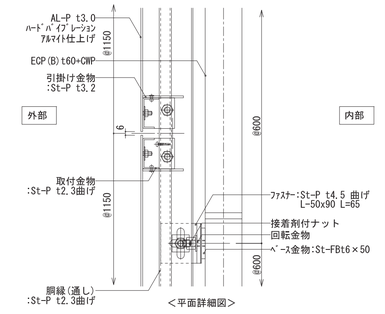


＜平面詳細図＞


※特記なき限り、鉄部は溶融亜鉛ﾒｯｷとする。
※ﾅｯﾄは全てﾀﾞﾌﾞﾙﾅｯﾄとする。
※ECP周りのｱﾙﾐﾊﾟﾈﾙ取付金物は、ﾒｰｽﾊｲﾌﾞﾘｯﾄﾞ工法(AICA)同等品とする。

工事名称	（仮称）子ども・子育て支援複合施設整備事業建築工事		図面番号 A-217
図面名称	部分詳細図(13)外壁詳細図	縮尺(A1) 1:5	
担当課	生涯学習部　生涯学習課	工事番号 08-01	通し番号 50
	健康こども部　こども課		
	財務部　営繕課		全 226 葉

1 床組範囲及び種別図


1:150(A1) 1:300(A3)

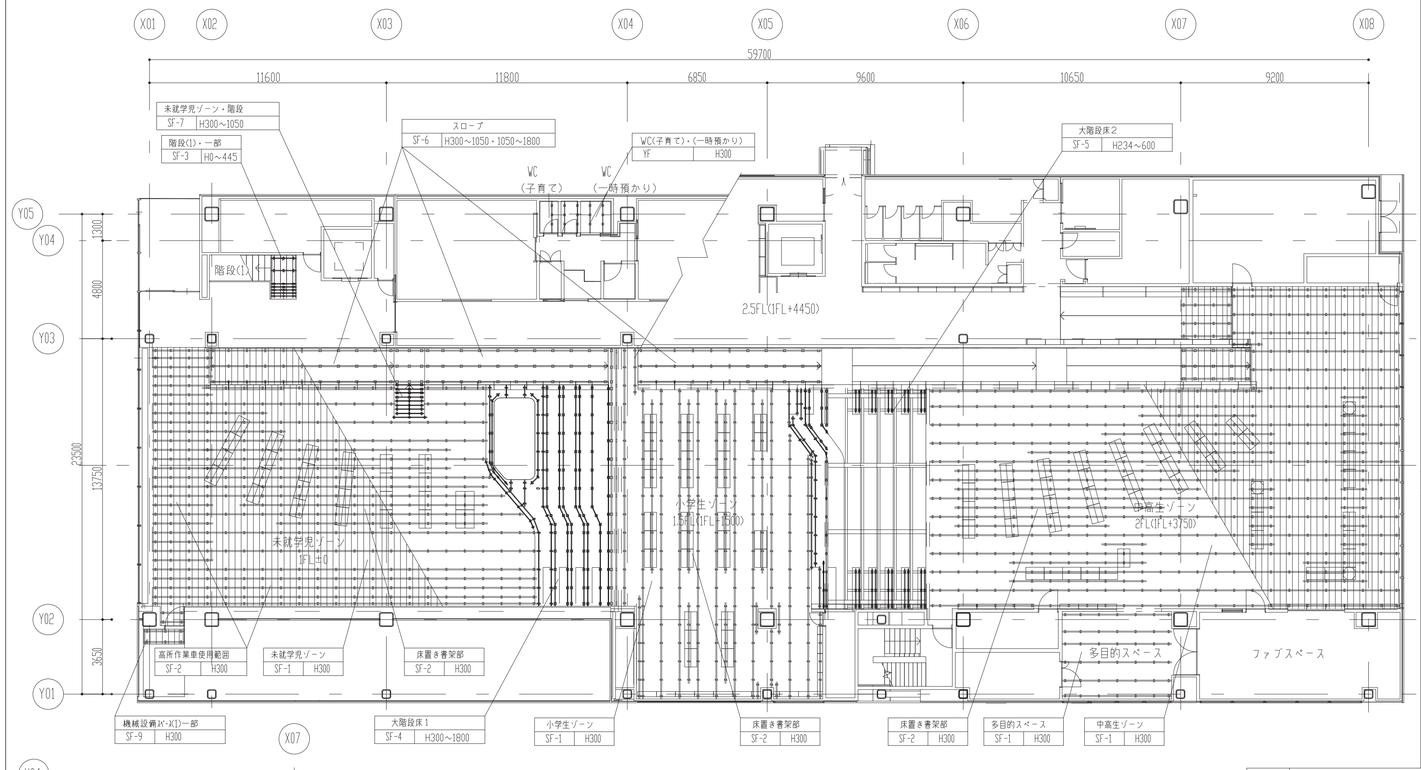

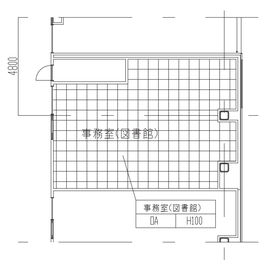


SF-1 鋼製床組断面図

1:10(A1) 1:20(A3)

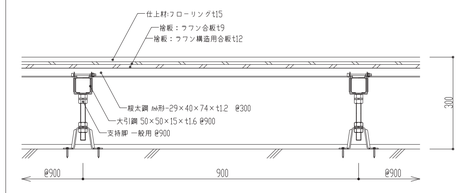


SF-2 床置き書架部及び高所作業車使用範囲 鋼製床組断面図

1:10(A1) 1:20(A3)

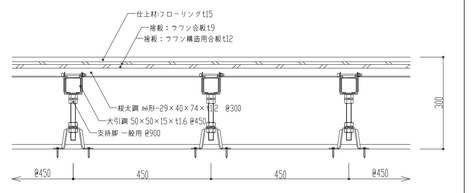


OA OAフロア断面図 3000N仕様

1:10(A1) 1:20(A3)

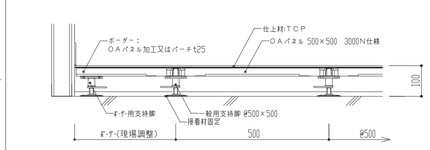


YF 乾式二重床組断面図

1:10(A1) 1:20(A3)

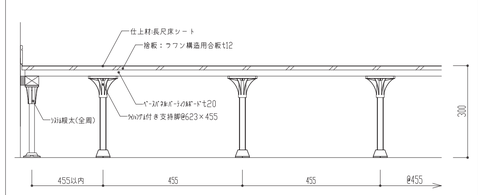


SF-3 階段(1)・一部 鋼製床組断面図

1:10(A1) 1:20(A3)

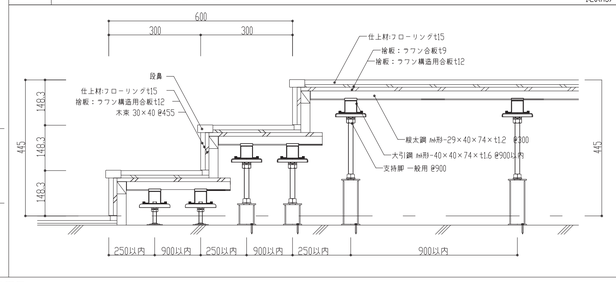


SF-9 鋼製床組断面図(仕上材:塩ビシート)

1:10(A1) 1:20(A3)

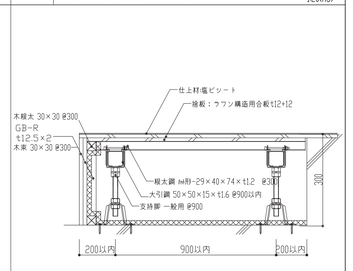


SF-5 大階段床2 鋼製床組断面図

1:20(A1) 1:40(A3)

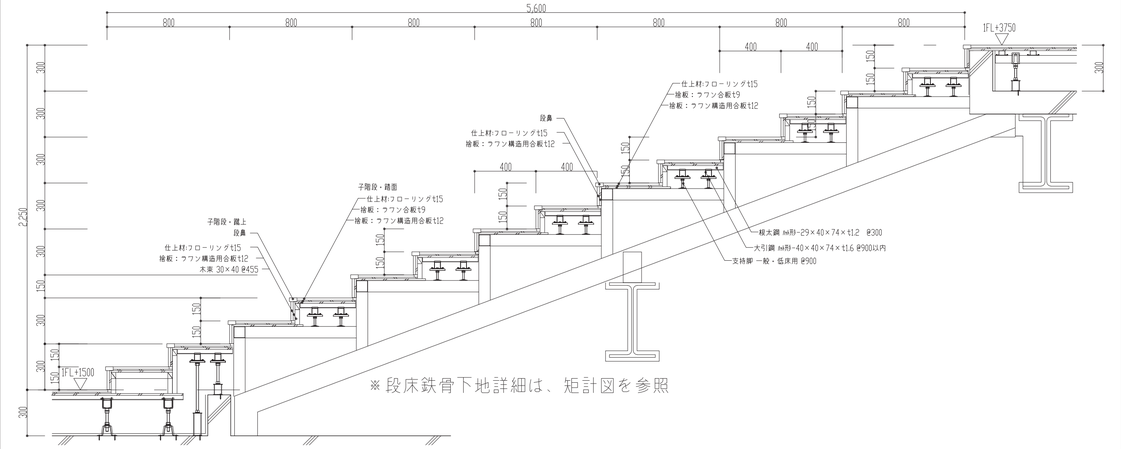


SF-4 大階段床1 鋼製床組断面図

1:20(A1) 1:40(A3)

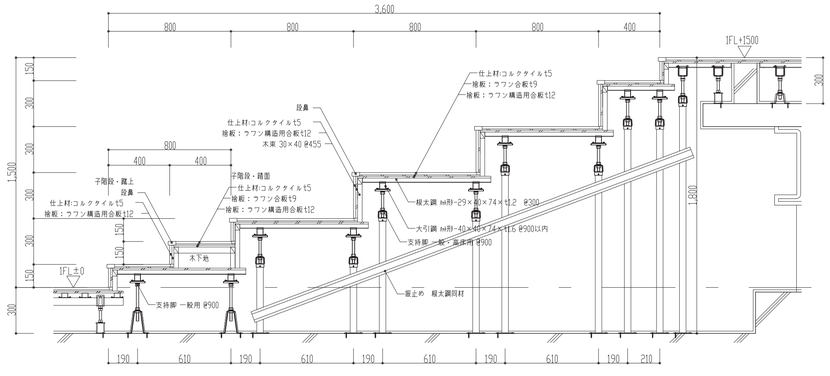


SF-8 手摺取り合い部 納まり図


1:10(A1) 1:20(A3)

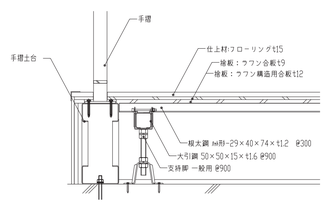

SF-6 スロープ 鋼製床組断面図


1:20(A1) 1:40(A3)

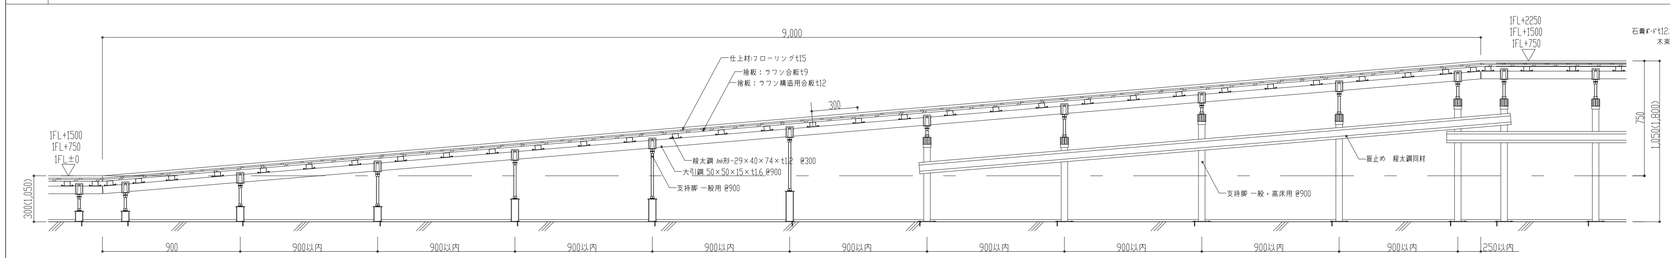

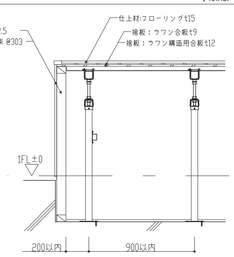


SF-7 未就学児ゾーン・階段 鋼製床組断面図

1:20(A1) 1:40(A3)

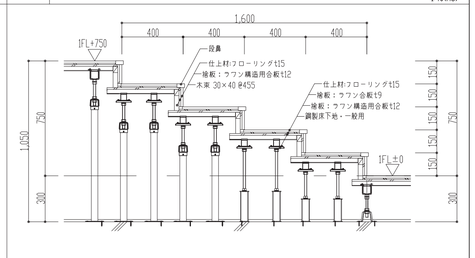

工事名称	（仮称）子ども・子育て支援複合施設整備事業建築工事		図面番号 A-218
図面名称	部分詳細図(14)二重床詳細図	縮尺(A1) 図示	
担当課	生涯学習部　生涯学習課	工事番号 08-01	通し番号 51
	健康こども部　こども課		
	財務部　営繕課		全 226 葉


1 ハイサイドライト・アメニティスポット見下げ断面詳細図 1/20

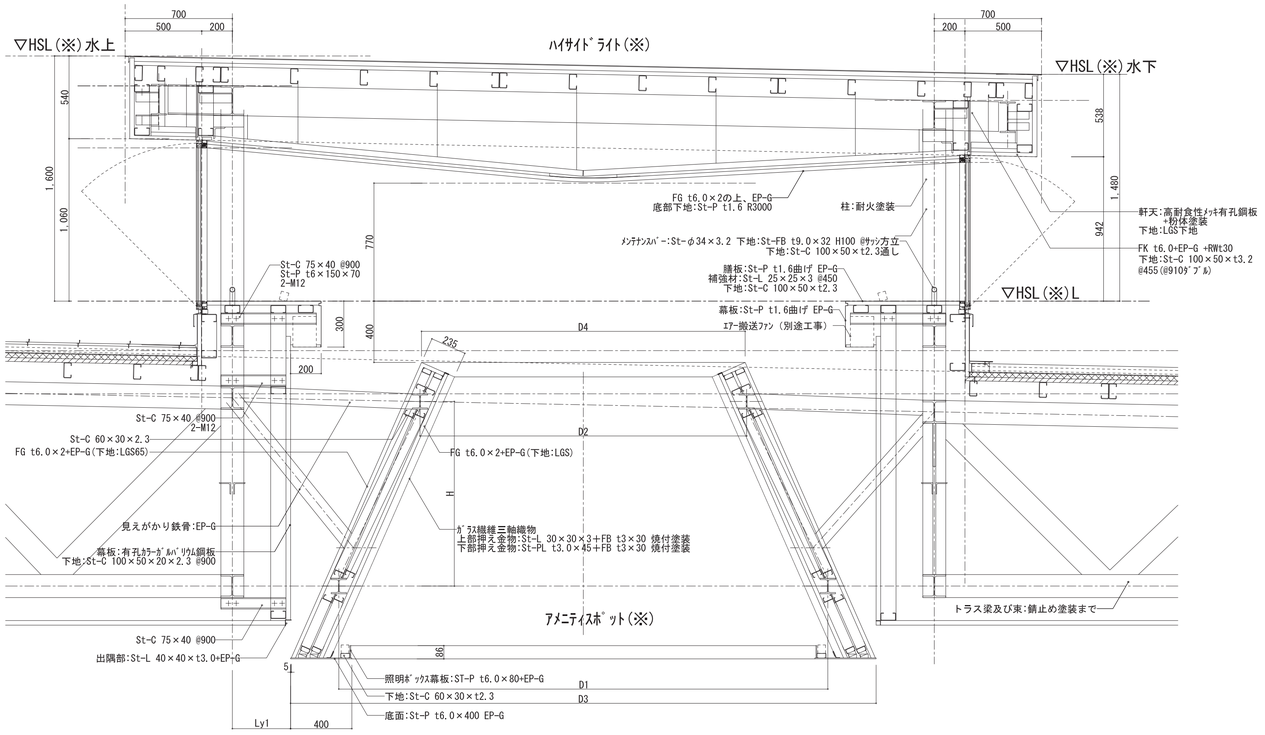


2 ハイサイドライト・アメニティスポット各種寸法表

ｱﾒﾆﾃｨｽﾎﾟｯﾄ	D1(φ)	D2(φ)	D3(φ)	D4(φ)	H	HSL L(2.5FL+***)	Lx1	Lx2	Ly1	Ly2
(1)	2,856	1,836	3,513	1,803	1,110	5,850	380	3,113	535	3,113
(2)	3,193	2,133	3,823	2,113	1,205	5,945	448.5	3,523	380	3,523
(3)	3,222	2,267	3,822	2,262	1,160	5,897	489	3,522	380	3,522
(4)	2,843	1,823	3,500	1,790	1,110	5,850	380	3,100	541.5	3,100
(5)	3,304	2,464	3,824	2,514	1,260	5,980	388	3,524	380	3,524

3 ハイサイドライト・アメニティスポット見下げ平面図 1/20

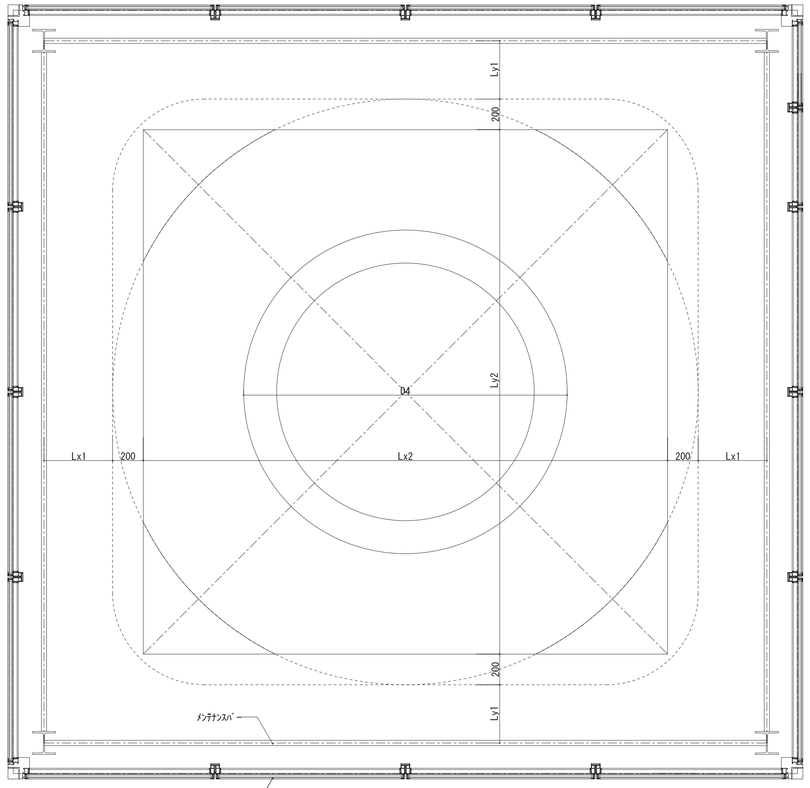


4 ハイサイドライト・アメニティスポット見上げ平面図 1/20

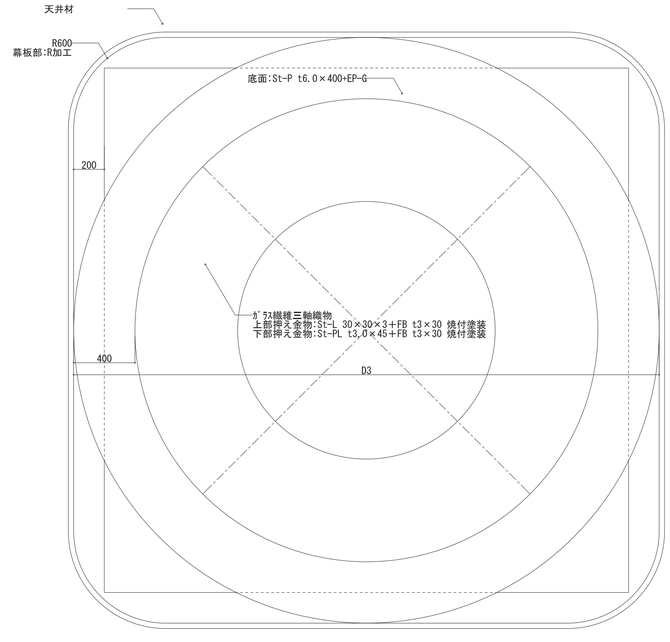


工事名称	（仮称）子ども・子育て支援複合施設整備事業建築工事		図面番号 A-219
図面名称	部分詳細図（15）ハイサイドライト・アメニティスポット詳細図	縮尺(A1) 1:20	
担当課	生涯学習部　生涯学習課	工事番号 08-01	通し番号 52
	健康こども部　こども課		
	財務部　営繕課		全 226 葉

親子の広場

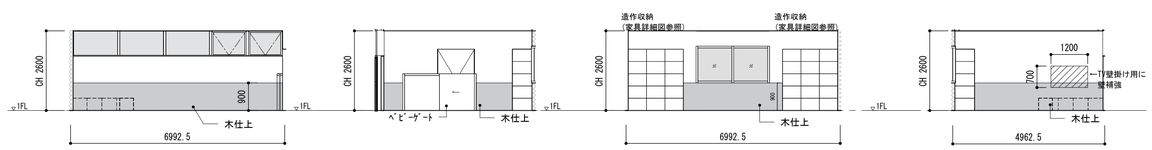


親子の広場 A　親子の広場 B　親子の広場 C　親子の広場 D

一時預かり

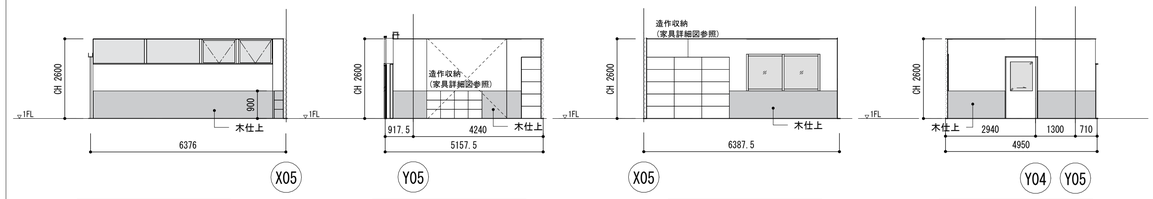


一時預かり A　一時預かり B　一時預かり C　一時預かり D

通路（子育て）

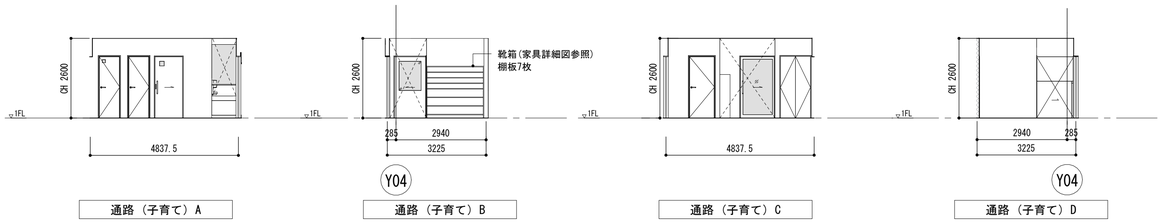


通路（子育て）A　通路（子育て）B　通路（子育て）C　通路（子育て）D

事務室（子育て支援）

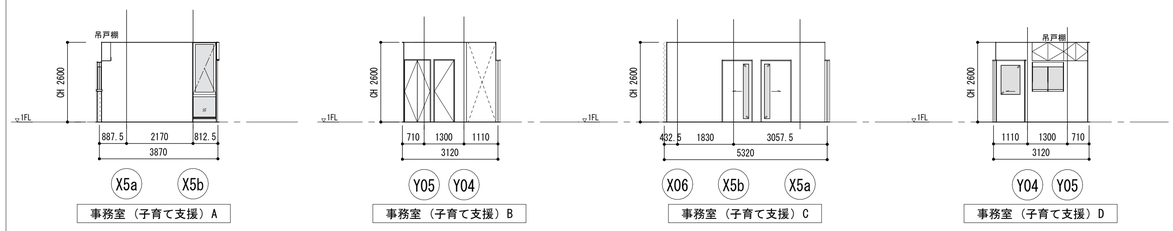


事務室（子育て支援）A　事務室（子育て支援）B　事務室（子育て支援）C　事務室（子育て支援）D

相談室（1）

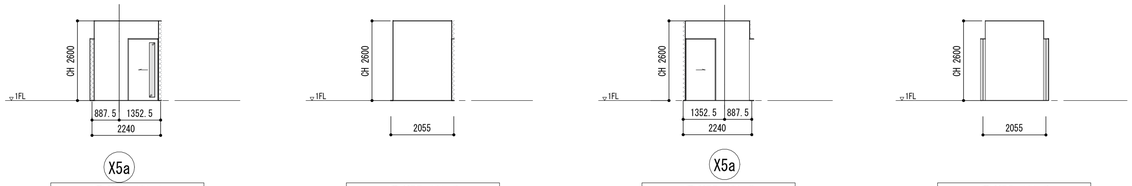


相談室（1）A　相談室（1）B　相談室（1）C　相談室（1）D

相談室（2）

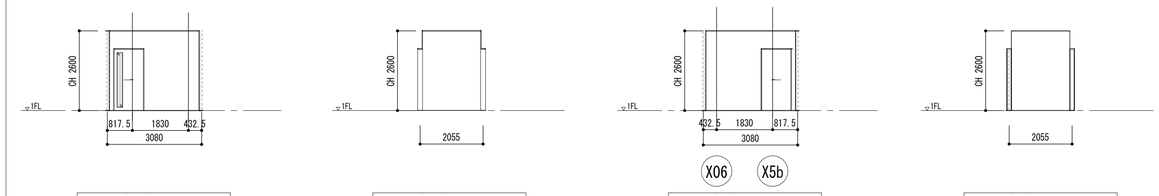


相談室（2）A　相談室（2）B　相談室（2）C　相談室（2）D

事務室（図書館）

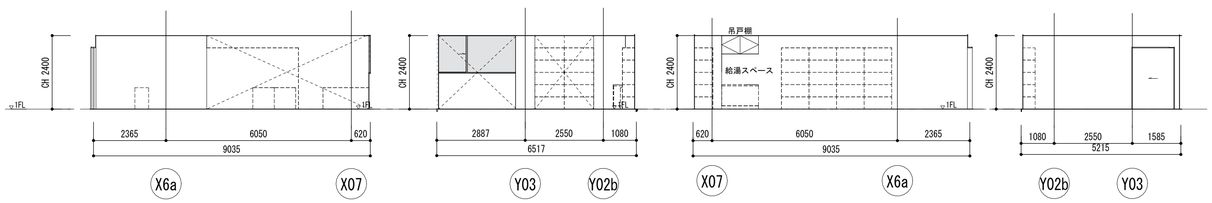

事務室（図書館）A　事務室（図書館）B　事務室（図書館）C　事務室（図書館）D


搬入作業室

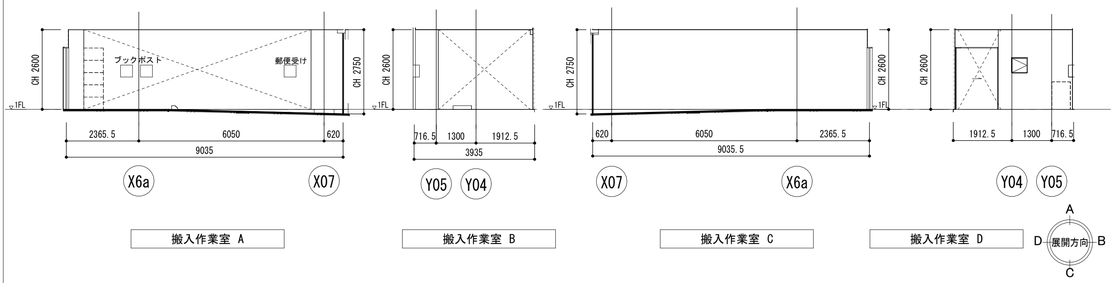


搬入作業室 A　搬入作業室 B　搬入作業室 C　搬入作業室 D

工事名称	（仮称）子ども・子育て支援複合施設整備事業建築工事	図面番号 A-301
図面名称	展開図（1）	縮尺（A1） 1:100
担当課	生涯学習部　生涯学習課	工事番号 08-01
	健康こども部　こども課	通し番号 53
	財務部　営繕課	全 226 葉


書庫

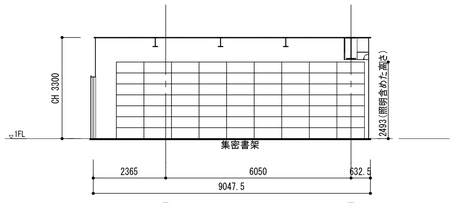


書庫 A

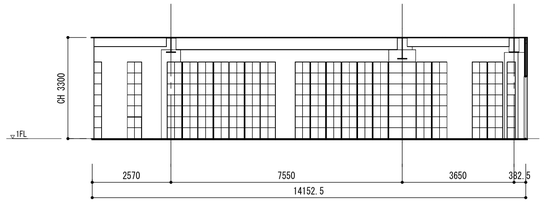

書庫 B

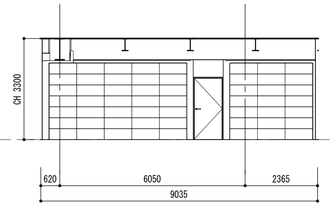


書庫 C

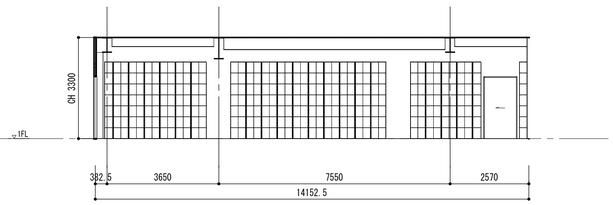


書庫 D


更衣室(男)

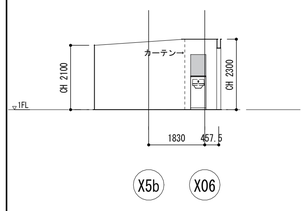


更衣室(男) A

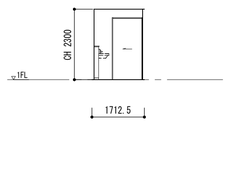

更衣室(男) B

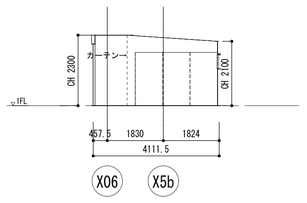


更衣室(男) C

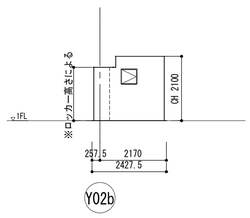


更衣室(男) D


更衣室(女)

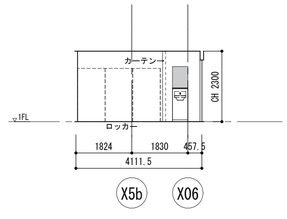


更衣室(女) A

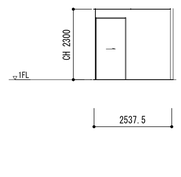

更衣室(女) B

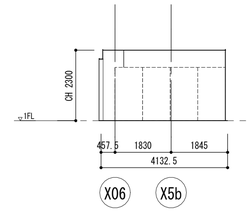


更衣室(女) C

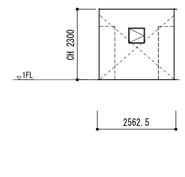


更衣室(女) D


警備員室

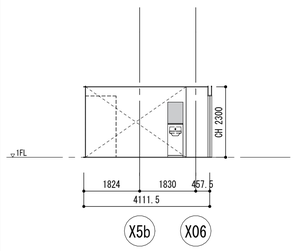


警備員室 A

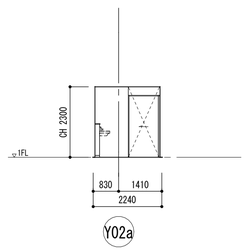

警備員室 B

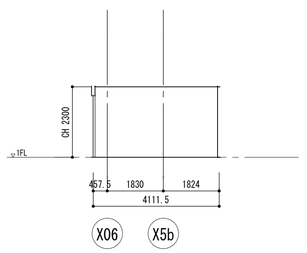


警備員室 C

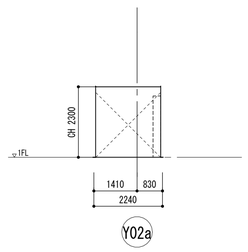


警備員室 D


清掃員控室

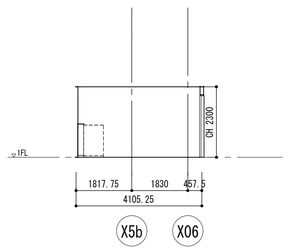


清掃員控室 A

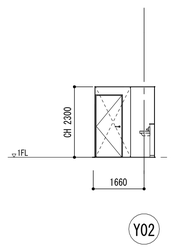

清掃員控室 B

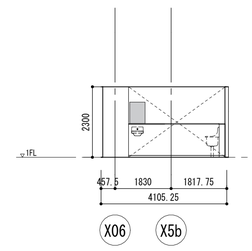


清掃員控室 C

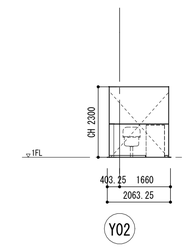


清掃員控室 D


印刷室兼倉庫(3)

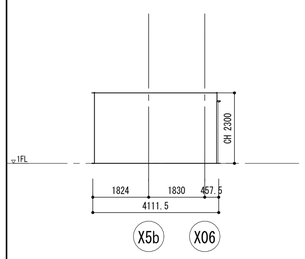


印刷室兼倉庫 (3) A

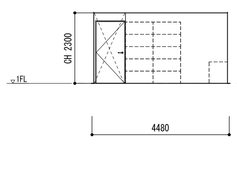

印刷室兼倉庫 (3) B

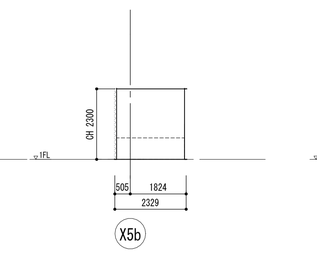


印刷室兼倉庫 (3) C

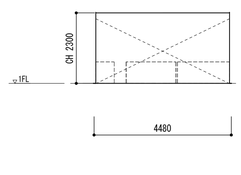


印刷室兼倉庫 (3) D


ｶｳﾝﾀｰ ﾊﾞｯｸ(1)

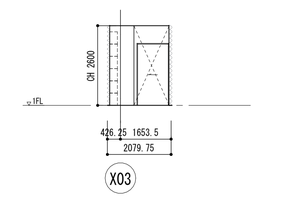


ｶｳﾝﾀｰ ﾊﾞｯｸ(1) A

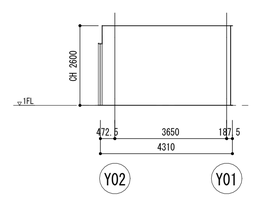

ｶｳﾝﾀｰ ﾊﾞｯｸ(1) B

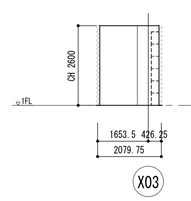

ｶｳﾝﾀｰ ﾊﾞｯｸ(1) C

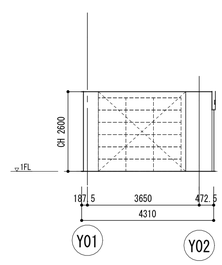


ｶｳﾝﾀｰ ﾊﾞｯｸ(1) D




工事名称	(仮称)子ども・子育て支援複合施設整備事業建築工事	図面番号 A-302
図面名称	展開図(2)	縮尺(A1) 1:100
担当課	生涯学習部 生涯学習課	工事番号 08-01
	健康こども部 こども課	通し番号 54
	財務部 営繕課	全 226 葉

授乳室

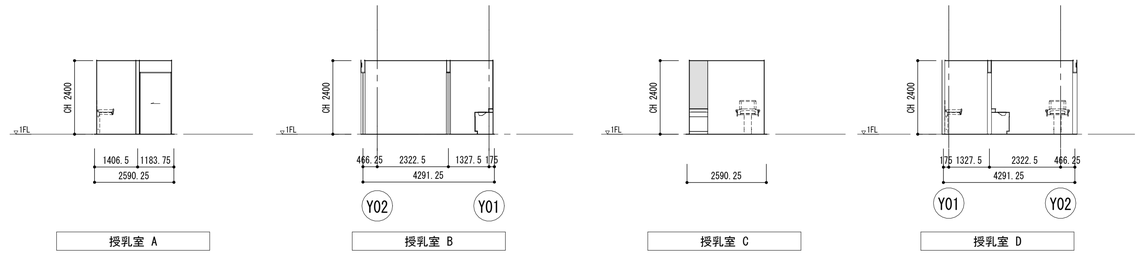


授乳室 A　　授乳室 B　　授乳室 C　　授乳室 D

おはなしのへや

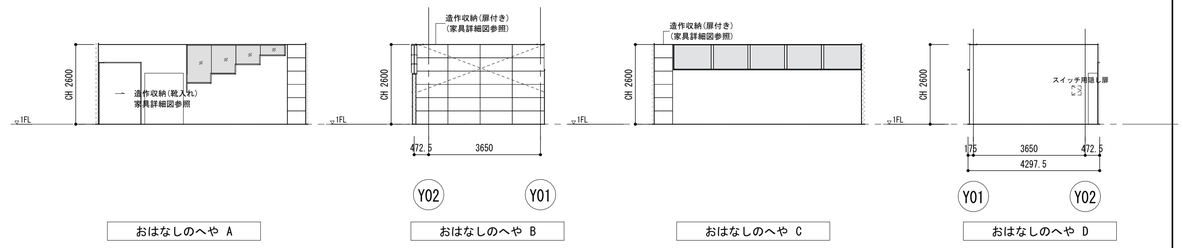


おはなしのへや A　　おはなしのへや B　　おはなしのへや C　　おはなしのへや D

小学生ゾーン(南側)

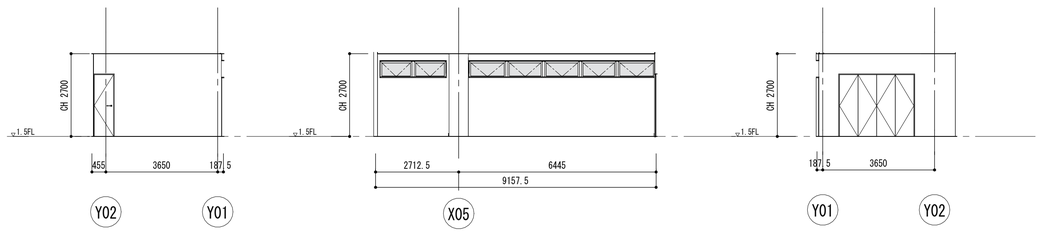


小学生ゾーンB　　小学生ゾーンC　　小学生ゾーンD

多目的スペース

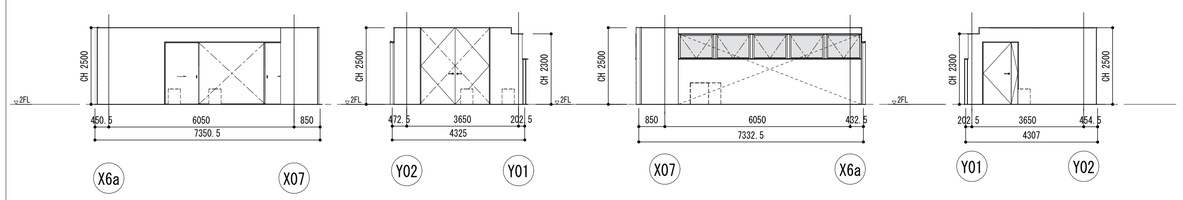


多目的ｽﾍﾟｰｽ A　　多目的ｽﾍﾟｰｽ B　　多目的ｽﾍﾟｰｽ C　　多目的ｽﾍﾟｰｽ D

ファブスペース

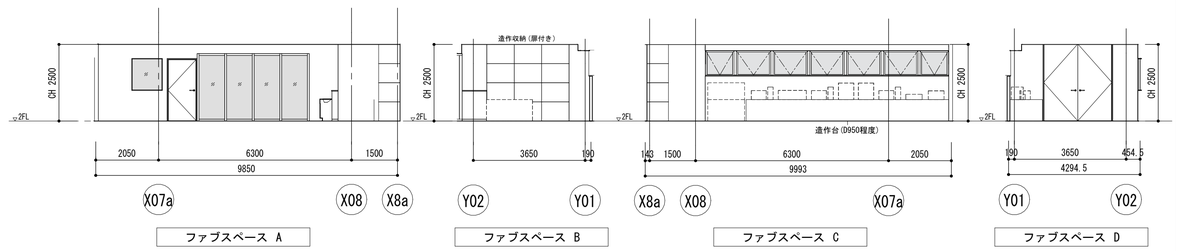


ファブスペース A　　ファブスペース B　　ファブスペース C　　ファブスペース D

倉庫(1)

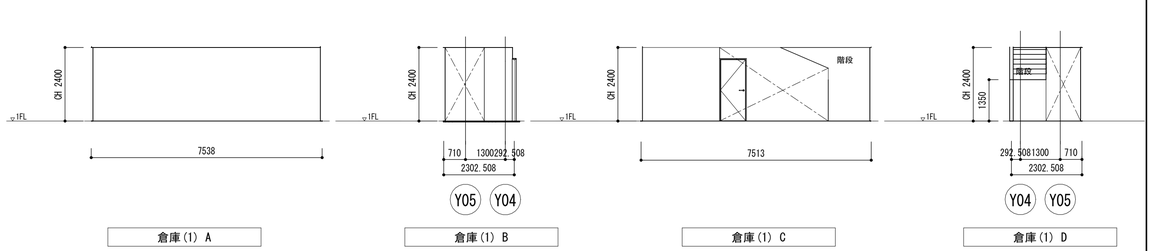


倉庫(1) A　　倉庫(1) B　　倉庫(1) C　　倉庫(1) D

倉庫(4)

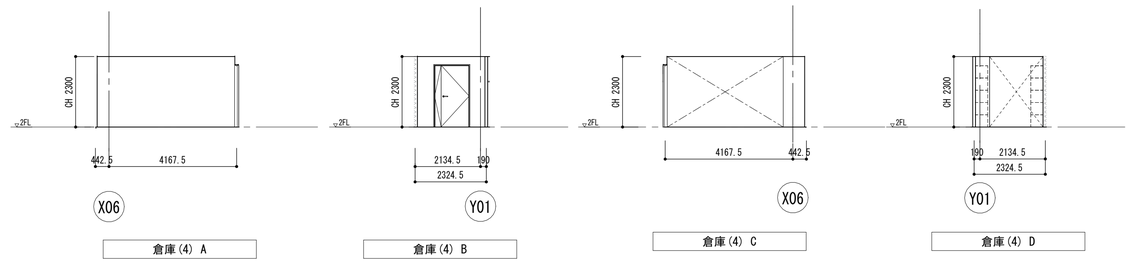

倉庫(4) A　　倉庫(4) B　　倉庫(4) C　　倉庫(4) D


倉庫(5)

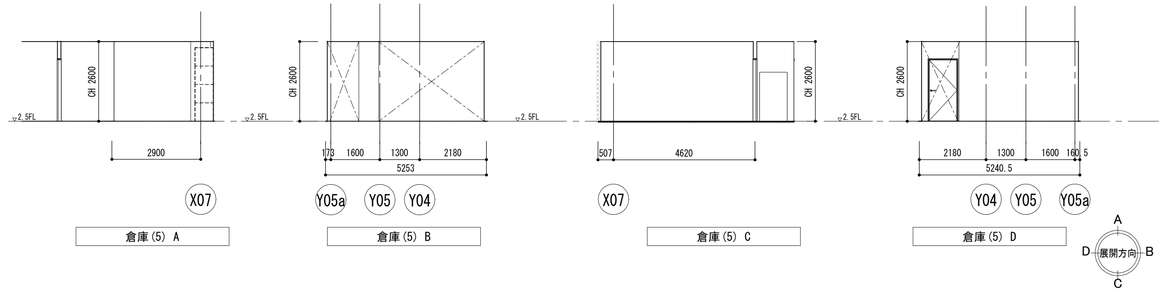


倉庫(5) A　　倉庫(5) B　　倉庫(5) C　　倉庫(5) D

工事名称	(仮称)子ども・子育て支援複合施設整備事業建築工事	図面番号 A-303
図面名称	展開図(3)	縮尺(A1) 1:100
担当課	生涯学習部　生涯学習課	工事番号 08-01
	健康こども部　こども課	通し番号 55
	財務部　営繕課	全 226 葉

1 開架・閲覧エリア展開図 1/100

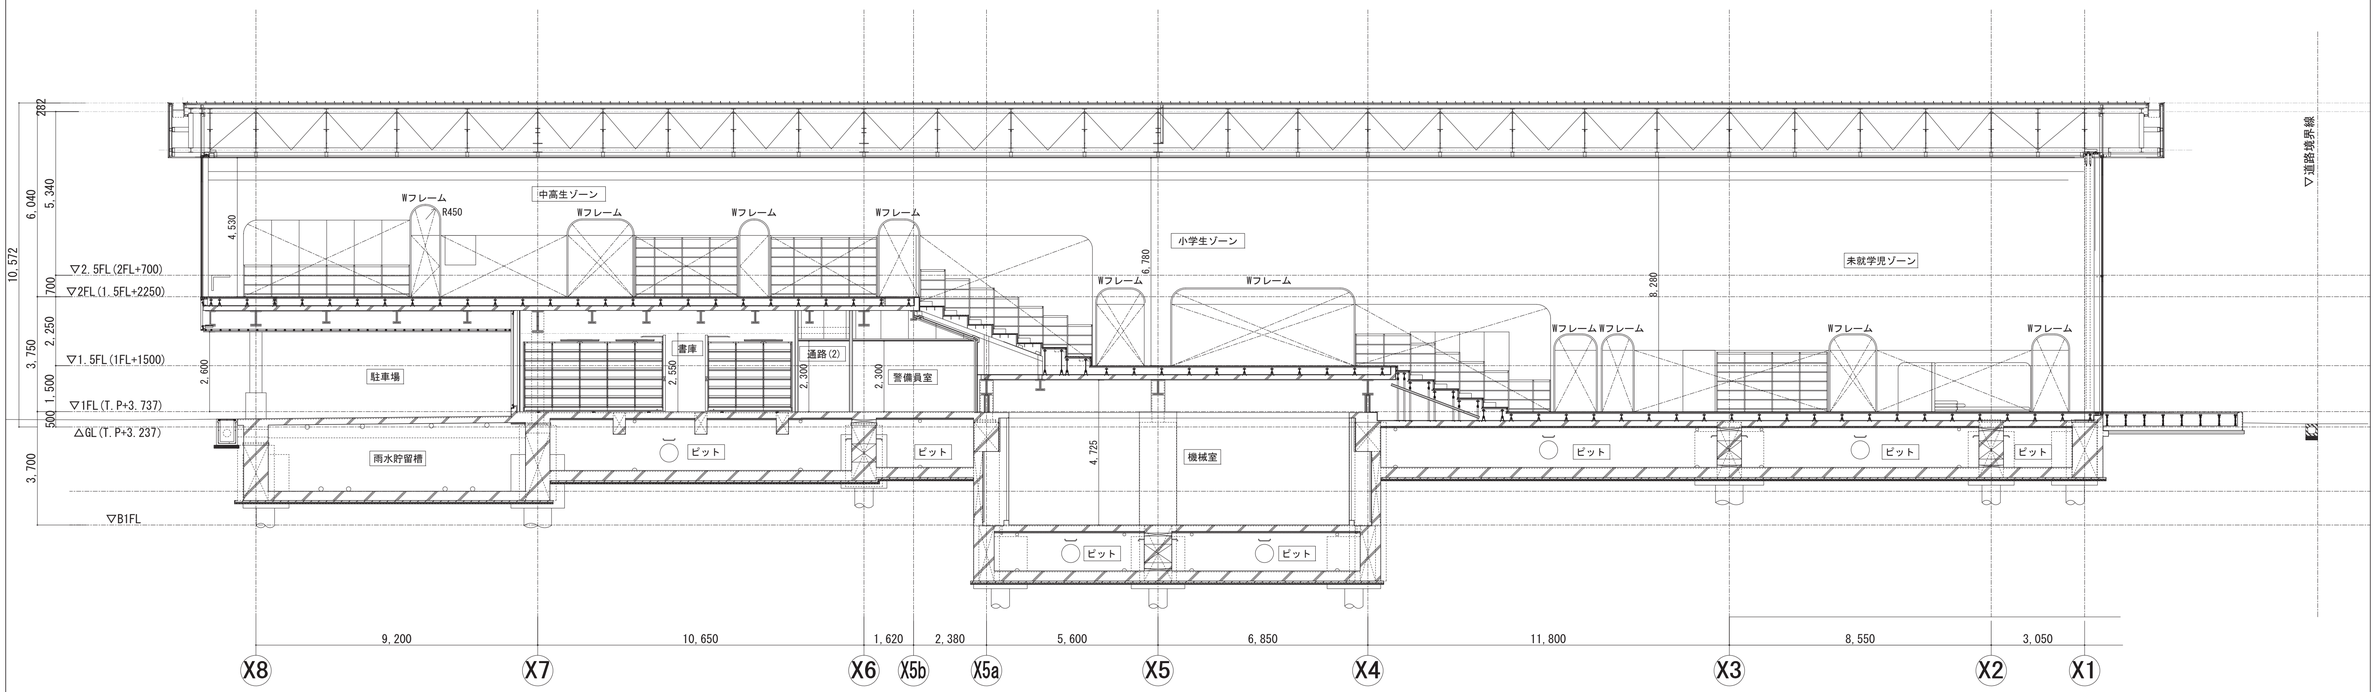

キープラン

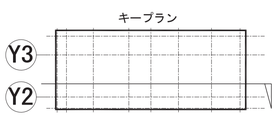

工事名称	（仮称）子ども・子育て支援複合施設整備事業建築工事		図面番号 A-304
図面名称	展開図(4)	縮尺(A1) 1:100	
担当課	生涯学習部　生涯学習課	工事番号 08-01	通し番号 56
	健康こども部　こども課		
	財務部　営繕課		全 226 葉

建具共通事項

共通

・水掛り部分に使用する鋼製建具の附属金物類は、特記なき限りステンレス製とす る。
・シリンダー錠は、グランドマスターキー方式とする。(ピッキング対応) 設備系のシリンダー錠は同一キーとする。
・外部アルミサッシは、全て水切皿板を設置 する。
・外部サッシ水切り部に10㎜以上の立上りを付ける。
・水切りの出は、特記なき限り壁面より5㎜を標準とする。
・がらりを除く外部に面する建具は特記なき限り、簡易気密型以上とする。
・取手は特記無き限り両面仕様とする。
・ｻｯｼの金物類は特記無き限り附属金物一式とする。また附属金物類は特記無き限りSUS製とする。
・箱錠は、特記なき限り彫り込み型とする。
・建具ｼｰﾘﾝｸﾞ寸法は、特記なき限り15×10とする。
・アルミ建具の表面処理は、特記なき限りBA-2種以上マット仕上とする。
・簡易気密型の気密材取合い部は、ステンレス鋼板 t=1.5㎜とする。
・建具類の補強金物については、製作図により決定する。
・EPS、PS、DSの点検扉について特記なき限りつぶし枠とし、取付き位置は巾木上を原則とする。
・強化ガラスは全数熱割れ試験を行うこと。
・外装窓廻りの取り合い（サッシュ・ガラス・シール等）については、外装分科会を設けて専門知識を持つ責任者を定め施工者の責任においてまとめること。
・網戸の網は特記なき限り、合成樹脂製とする。
・枠は扉と同塗装とする。
・GW充填は特記なき限り32kg/㎥とする。

扉

・壁当たりとなる開き戸は、壁面からの逃げ寸法を100㎜程度とし、ドアクローザの有無に係わらず戸当りを設ける。
・扉の握玉、把手類は床面から1000㎜とし、押板類は1100㎜とする。把手類は点検口、随時閉鎖式防火戸を除き、両面とする。
・常時開放型煙感連動防火戸は隠蔽型オートヒンジを設ける。
・ドアクローザは特記なき限りコンシールド型とする。
・コンシールド以外のドアクローザーは特記なき限り、室内側に取付けるものとする。
・ピボットヒンジは特記無き限り持出吊型とし、FB枠及びつぶし枠の場合は、それぞれ対応品とする。
・オートヒンジ、フロアヒンジは特記無き限りストッパー付(防火戸を除く)とする。
・常時開放防火戸及び防火防煙シャッター等は特記無き限り煙感知連動式とする。
・特記なき限り全ての開戸にはドアストッパー(戸当り)を設ける。
・ハンガードアは自閉式とし、全開時にはストップする機構とする(防火戸を除く)。
・鋼製建具、軽量鋼製建具の外部ドアがらりは、鋼板製DP(A)とする。ただし、建物内部の場合はEP-Gとする。
・軽量鋼製建具の召合わせ及び縦小口包み板は、鋼板とする。
・沓摺は特記なき限りSUS304 FB-5×15HLを使用する。
・がらりは特記なき限り開口率35%とする。
・扉は特記なき限り、両面フラッシュとする。（PS、EPS、DS等で防音型扉以外を除く）
・鋼製扉の枠は、特記無き限り溶融亜鉛メッキ鋼材 t=1.6とし、衝撃防止ゴムφ10を取り付ける。（防音型扉を除く）
・外部に面するガラリは全て防鳥ネット付（SUS製）としダクト受アングルまで建築工事とする。
・肢体不自由者用便所片引戸の枠は建築工事標準群細図（国交省）に準じる。
・各階 屋内消火栓のある部屋から廊下に至る特定防火設備扉には、消防ホース通過孔扉 W180×H180を設ける。
・壁収納型防火扉は煙感知器連動自動閉鎖装置一式を見込むこと。また、リミットスイッチ・電磁レリーズ等の作動装置まで建築工事とし、配管、配線工事は電気工事とする。
・ガラス入り扉のガラス枠は、目地なしとし、押し縁は、扉仕上げ面と同面仕上げとする。
・特記なき限り、一般の引戸はストッパーありとする。

窓

・腰のない縦軸回転窓、横軸回転窓、竪すべり出窓には、特記なき限り落下防止のため、一時ストップ付のアームストッパーを設ける。
・窓の額縁、膳板及びスクリーンボックスは、特記なき限り鋼板製 t=1.6 EP-Gとする。
・窓及びガラリは中桟なしとする。

がらり

・W=1500以上のがらりには方立を設ける。
・ダクト接続のがらりには四方枠を付ける。建築工事標準群細図（国交省）に準じる。（亜鉛めっき鋼板 t=2.3、見込み45mm、見付30mm）
・特記なき限り開口率35%とし上枠に水切、下枠に水切皿板付とする。
・がらりは、特記なき限り、内部をⅠ型、外部をⅡ型とする。外部に面するがらりには防鳥網を取り付ける。

建具金物

・建具金物は特記なき限り下記による。

建具取付位置	建具の種類	建具金物
外部	一般扉	丁番、シリンダー箱錠（片面サムターン）
	自動扉(引戸)	引戸用本締り錠
内部	一般室等扉	ピボットヒンジ、シリンダー本締り錠（片面サムターン）
	給湯室等扉	ピボットヒンジ
	便所等扉	ピボットヒンジ、錠なし、引手（内外共） (L≒600) 程度
	鋼製軽量自閉装置付引戸	駆動・制動装置（ストップ付）ステンレス製振止軸、表示装置・非常開装置・大型サムターン付引戸錠（ロッド式）、引手（内外共） (L≒600) 程度
	随時閉鎖防火戸	ヒンジクローザ（ストップなし）埋込型把手
	点検扉	点検扉用ヒンジ、点検口錠(隠蔽型)
	自由開戸	FH（横スプリング型）シリンダー本締り錠
両開・親子開戸		フランス落し、順位調整器
	PS・EPS・DS等	隠し丁番、点検口錠(隠蔽型)

・金物リスト（下記同等程度とする）

1	レバーハンドル	ユニオン:C-105-UL1052AL-SG
2	握込引手	ユニオン:ULS2840-01-061
3	グレモン錠	美和ロック:GT51F51-1RH型
4	引手	ユニオン:C-105-G1272-L600-SG
5	点検口錠(隠蔽型)	ｼﾞｮｰ・ﾌﾞﾘﾝｽ竹下:L-587 ｸﾘｱﾗｯｼｭﾛｯｸ

・電気錠の扉については、停電時に避難上支障とならない構造とする。


その他

枠
・見付寸法25㎜（上枠見付、DCのアーム取付及び錠納りに注意） (B角出し曲げとする)
・特記なき限り、建具枠は外部：小枠FA1、内部：小枠B、点検口：小枠TB、三方枠：一般枠、一方枠：一般枠とする。
・FB枠、つぶし枠に設けるピボットヒンジは、FB枠、つぶし枠仕様のものとする。
・枠曲げ見本を作成すること。
・金物サンプルボードもしくは金物写真入サンプル表を、主要建具ごとに作成すること。（各サンプルも取り寄せる事。）
・その他のサンプル表においては、監督職員と協議の上、適宜作成すること。


ハンドルボックス
・特記なき限り、ハンドルボックスはオイレスECO：SLA82620-A同等品とする。

枠廻り


大枠A （外部）/ATﾀｲﾌﾟ

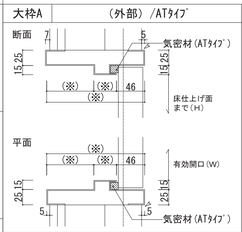


小枠A （外部）/ATﾀｲﾌﾟ

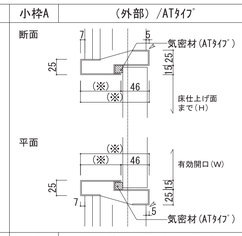


小枠FA1 （外部）FB枠/ATﾀｲﾌﾟ

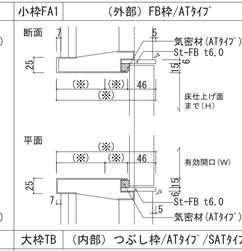


大枠FA2 （外部）FB枠・つぶし枠/ATﾀｲﾌﾟ

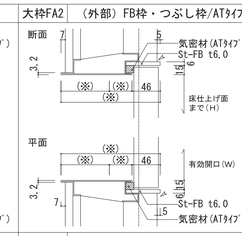


外壁取付け用ガラリ

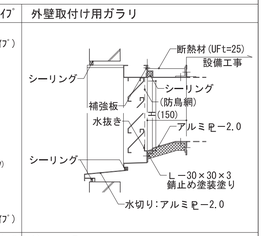


大枠B （内部）/ATﾀｲﾌﾟ/SATﾀｲﾌﾟ

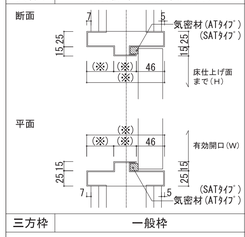


小枠B （内部）/ATﾀｲﾌﾟ/SATﾀｲﾌﾟ

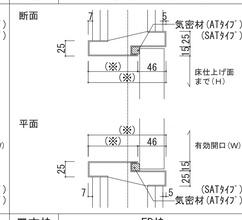

大枠TB （内部）つぶし枠/ATﾀｲﾌﾟ/SATﾀｲﾌﾟ

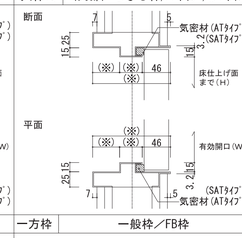


小枠TB （内部）つぶし枠/ATﾀｲﾌﾟ/SATﾀｲﾌﾟ

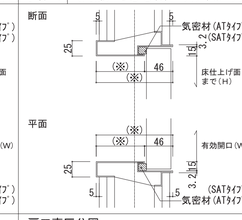


注記

※枠見付形状については建具表建具枠欄を参照し、特記なき限り15㎜とする。
※ＡＴタイプではない建具枠については上記の姿図を参考とし、気密材がない枠形状とする。
⌐¬：防水シーリングを示す。
※FB枠のFBはST t=6とする。


三方枠 一般枠

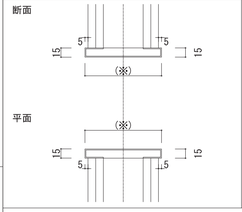


三方枠 FB枠

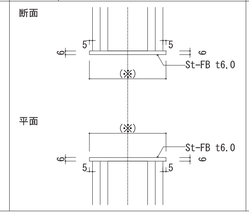


一方枠 一般枠/FB枠

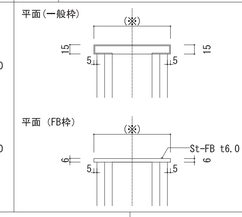


扉工事区分図

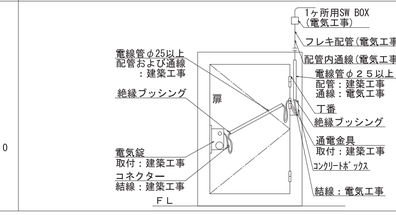

沓摺

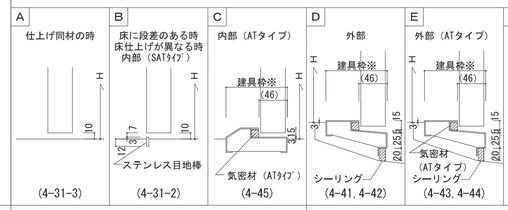

がらりの形状

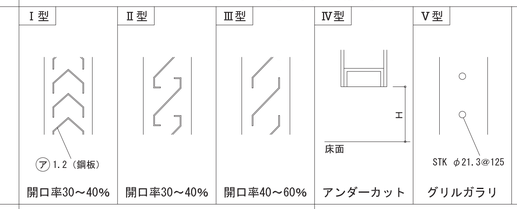

建具略記号

図示記号	名称	図示記号	名称
AD	アルミ製扉	SCW	鋼製カーテンウォール
AHD	アルミ製ハンガードア	CW	軽量スチール製カーテンウォール
AW	アルミ製窓	SSCW	ステンレス製カーテンウォール
AG	アルミ製がらり	SSTL	ステンレス製トップライト
SF	鋼製三方枠	VWW	木製窓
SD	鋼製扉	VWG	木製ガラリ
SHD	鋼製ハンガードア	TB	トイレブース
SW	鋼製窓		
SG	鋼製がらり		
LSD	鋼製軽量扉		
LHD	軽量ハンガードア		
SSD	ステンレス製扉		
SSHD	ステンレス製ハンガードア		
SSW	ステンレス製窓		
SSG	ステンレス製がらり		
SSF	ステンレス製三方枠		
AS	アルミ製シャッター		
SS	鋼製シャッター		
SSS	ステンレス製シャッター		
CS	耐火ガラスクロス製シャッター		
OHD	オーバーヘッドドア		
ACW	アルミ製カーテンウォール		
F	ふすま		
P	紙障子		
WD	木製扉		
PT	スチールパーティション		
SP	スチール製移動間仕切		
BTG	硝子製防煙垂壁		
BTC	耐火ガラスクロス製防煙垂壁		
GB	ガラスブロック		
GD	ガラスドア		
ATL	アルミトップライト		

凡例

建具の符号
※整理番号

性能形式略記号

図示記号	名称
防火型	
特防	特定防火設備
防火	防火設備
S	遮煙性能
不	不燃戸（自閉）
気密型	（ ）内は、ＪＩＳ等級を示す。
AT	気密型（A-4）
SAT	簡易気密型（A-3）
防音型	（ ）内は、ＪＩＳ等級を示す。
T-0	遮音型（15等級）
T-1	遮音型（25等級）
T-2	遮音型（30等級）
T-3	遮音型（35等級）
防火認定番号・告示番号	
SD 特防	平成12年建設省告示第1369号
SD 防火	平成12年建設省告示第1360号
SD 遮煙	昭和48年建設省告示第2564号
LHD 特防	平成12年建設省告示第1369号
LHD 防火	平成12年建設省告示第1360号
LHD 遮煙	CAS-1153
SS 特防・遮煙	CAS-1184 平成12年建設省告示1369号 昭和48年建設省告示第2564号 平成12年建設省告示1369号

仕上げ略記号

図示記号	名称
SOP	合成樹脂ペイント塗装
DP(A)	フッ素樹脂塗装
M-BE	メラニン系焼付塗装
E-BE	エポキシ系焼付塗装
A-BE	アクリル系焼付塗装
EP	合成樹脂エマルションペイント塗装
EP-G	つや有合成樹脂エマルションペイント塗装
FE	フタル酸樹脂エナメル塗装
UC	ポリウレタンワニス塗り（２液形）
2-UE	ポリウレタン樹脂エナメル塗装（２液形）
CL	クリアラッカー塗装
OSCL	ｵｲﾙｽﾃｲﾝ＋ｸﾘｱﾗｯｶｰ塗装
W	天然木練付け
FC(D)	塩化ﾋﾞﾆﾙ樹脂フィルム張り
VC	ビニルクロス貼り
AL	アルマイト
2E	２次電解着色
3E	３次電解着色
HL	ヘアライン仕上
B	バイブレーション仕上
M	鏡面仕上
P	パネル仕上（木練付パネル仕上）
OF	オレフィンシート貼り仕上げ

ガラス略記号

図示記号	名称
FL	透明フロート板ガラス
P	磨き板ガラス
PW	磨き網入ガラス
F	型板ガラス
FN	網入型板ガラス
FW	線入型板ガラス
HAF	熱線吸収フロート板ガラス
HAN	熱線吸収網入磨き板ガラス
HAW	熱線吸収線入磨き板ガラス
TP	強化ガラス
FT	耐熱強化ガラス
FG	耐熱ガラス
DG	複層ガラス
HR	熱線反射ガラス
HRN	熱線反射網入磨きガラス
DS	倍強度ガラス
L	合わせガラス
M	鏡
LE	低放射率ガラス（LOW-Eガラス）
PT	低膨張防火ガラス
NF	飛散防止フィルム
CPF	防犯フィルム
UVF	紫外線カットフィルム
FR	フロスト加工
ET	エッチング加工
SL	防音ガラス

錠前略記号

図示記号	名称
DL	本締りシリンダー箱錠
L	本締り錠
ML	円筒錠(モノロック)
IL	本締り円筒錠(インテグラルロック)
N	空錠
EL	電気錠
HL	ホテル錠
PL	非常錠
KL	引戸錠(鎌錠サムターン付含)
CH	ケースハンドル錠
TL	点検口錠(隠蔽型)
TL(C)	点検口錠(丸型)
G	グレモン錠(本締り錠+引き付けロッド付)
C	クレセント錠
TR	強化ガラス扉用錠
SL	引違い戸錠
CL	カード錠(キーレス錠)

取手略記号


図示記号	名称
LH	レバーハンドル
CH	ケースハンドル
PL	引手
PS	押板
K	キーハンドル
N	握り玉
GR	グレモンハンドル
GR(T)	グレモンハンドル(着脱式)
DHB	ドアハンドル(棒タイプ)
DHP	ドアハンドル(プレートタイプ)
DHR	ドアハンドル(ラッチタイプ)
RH	堀込引手
RT	回転取手

その他金物略記号


図示記号	名称
DC	面付ドアクローザー
DC(S)	面付ドアクローザー(ストッパー付)
CDC	コンシールド型ドアクローザー
CDC(S)	コンシールド型ドアクローザー(ストッパー付)
FH	フロアヒンジ
PH	ピボットヒンジ
H	丁番
AH	オートヒンジ
DS	ドアストッパー（戸当り）
F	フランス落し
FD	ファイヤーダンパー（熱感）
SFD	ファイヤーダンパー（煙感）
AS	アームストッパー
SH	スプリングヒンジ
DH	ドアハンガー
M	順位調整機
C	丸落とし
HC	ヒンジクローザー

工事名称	（仮称）子ども・子育て支援複合施設整備事業建築工事		図面番号 A-401
図面名称	建具共通事項	縮尺(A1) –	
担当課	生涯学習部 生涯学習課	工事番号 08-01	通し番号 57
	健康こども部 こども課		
	財務部 営繕課		全 226 葉


1 1階建具キープラン

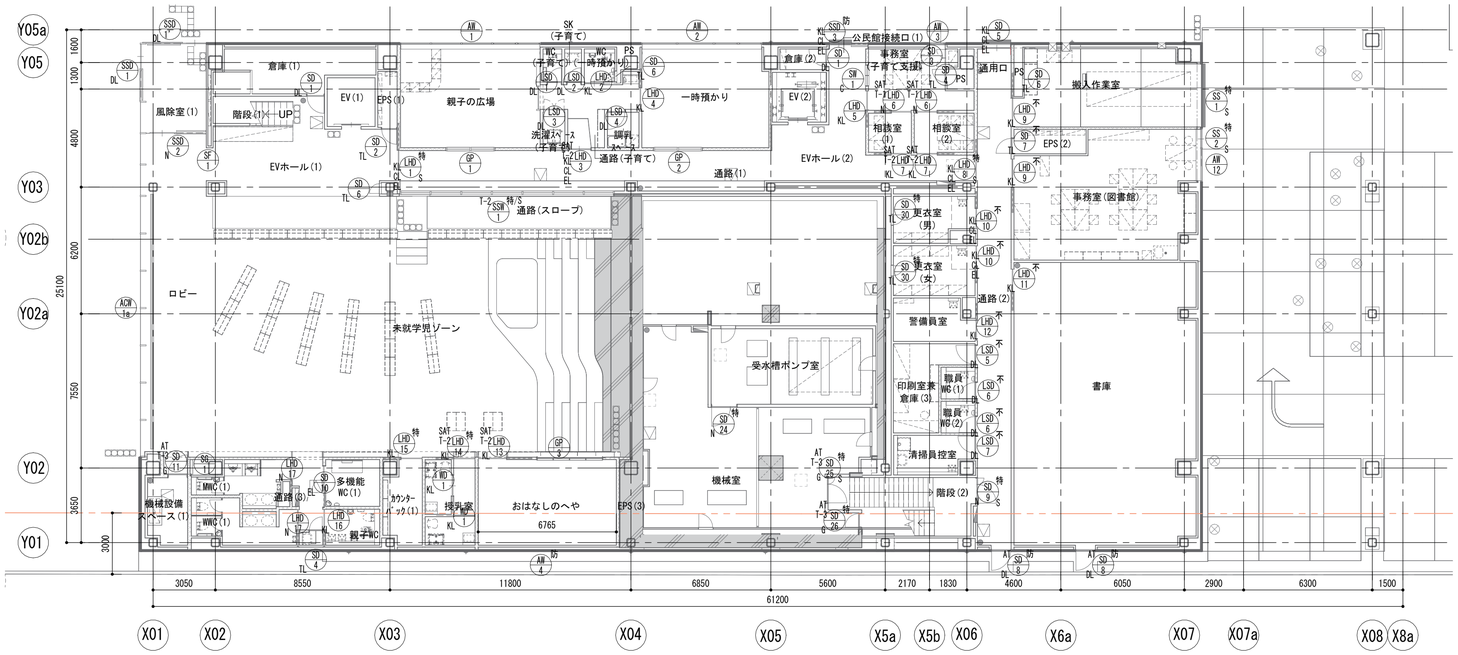


2 2階建具キープラン

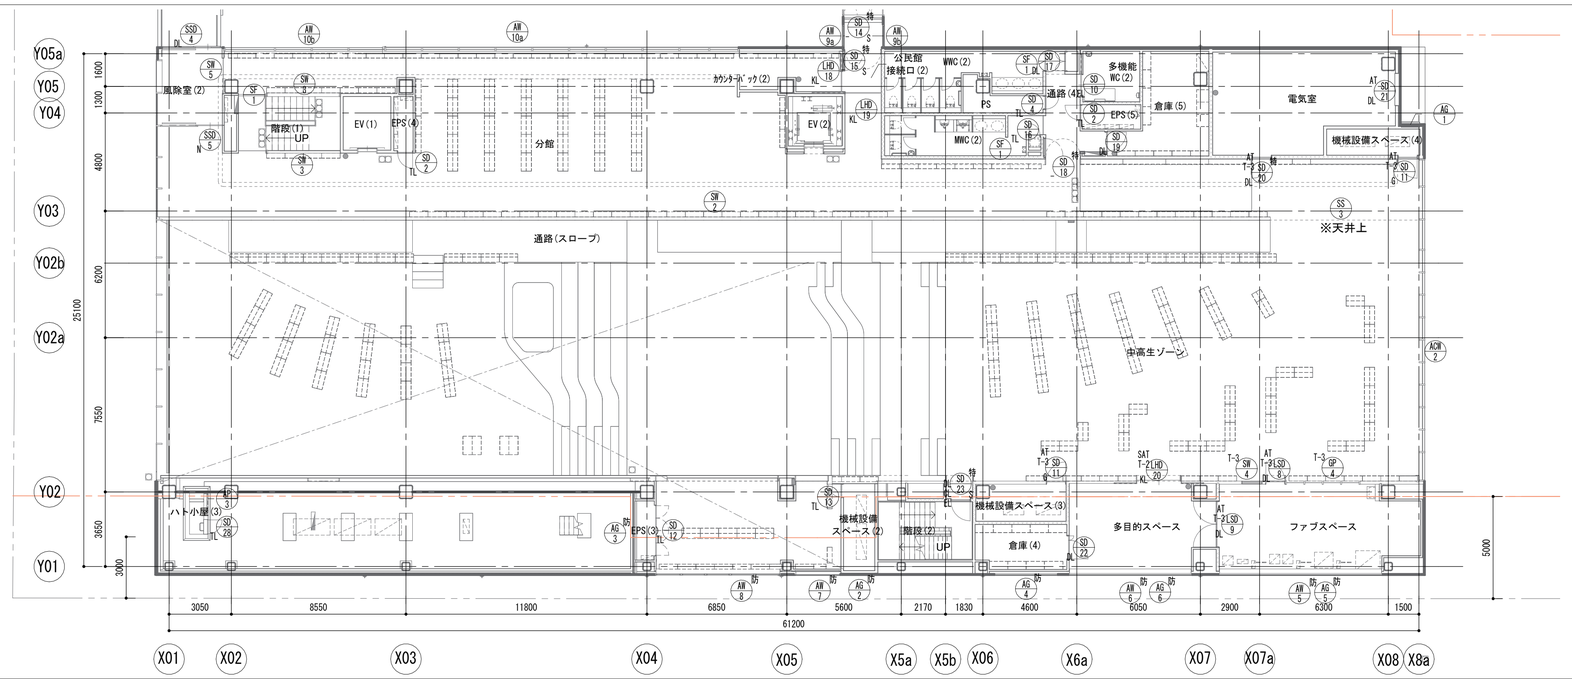


3 R階建具キープラン

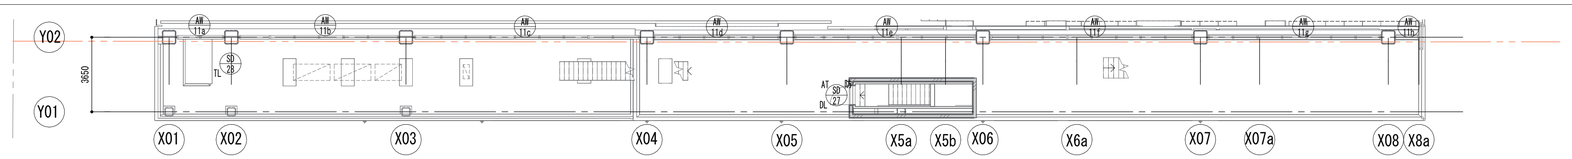


4 屋上設備スペース(1)建具キープラン

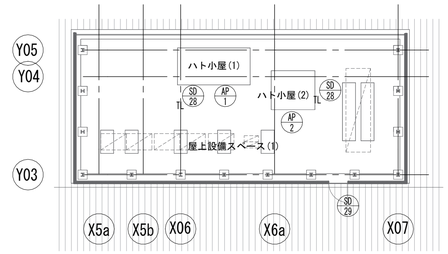


5 トップライト建具キープラン

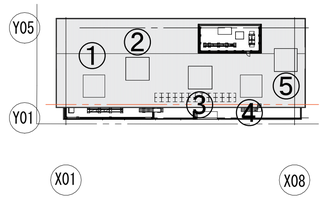


ハイサイドライト1

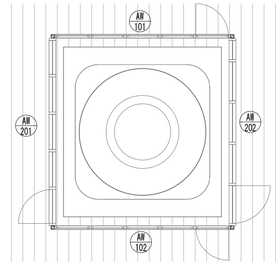


ハイサイドライト2

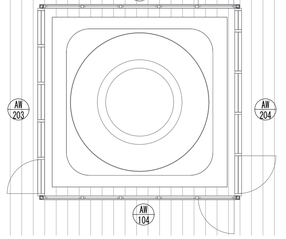


ハイサイドライト3

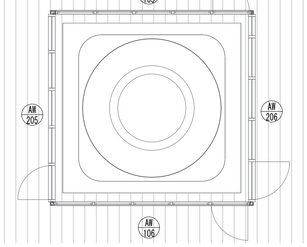

ハイサイドライト4

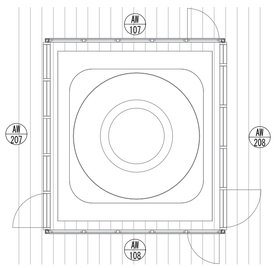

ハイサイドライト5

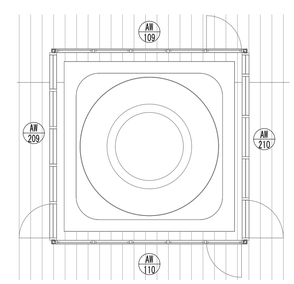

工事名称	(仮称)子ども・子育て支援複合施設整備事業建築工事		図面番号 A-402
図面名称	1階/2階/トップライト 建具キープラン	縮尺(A1) –	
担当課	生涯学習部 生涯学習課	工事番号 08-01	通し番号 58
	健康こども部 こども課		
	財務部 営繕課		全 226 葉

種別	番号	取付場所	防火	性能	建具形式	寸法 W	寸法 H	数量	仕上	金物 錠前	金物 取手・支持金物	金物 その他	枠	ガラス 種・厚	ガラス 仕上	特記事項
AG	1	機械設備スペース(4)			G1	900	4,800	1	アルマイトマット			付属金物一式				防鳥網 開口率44%
AG	2	機械設備スペース(2)	防/		G1	600	6,935	1	アルマイトマット			付属金物一式				防鳥網 開口率44% 1.5FL~1.5FL+900まではガラリ裏St-Pt1.6+RWt30にて層間塞ぎ
AG	3	屋上設備スペース(2)	防/		G1	3,955	1,795	1	アルマイトマット			付属金物一式				防鳥網 開口率44%
AG	4	倉庫(4)	防/		G1	3,000	800	1	アルマイトマット			付属金物一式				防鳥網 開口率44%
AG	5	ファブスペース	防/		G1	7,929.5	800	1	アルマイトマット			付属金物一式				防鳥網 開口率44%
AG	6	多目的スペース	防/		G1	5,955	800	1	アルマイトマット			付属金物一式				防鳥網 開口率44%
LHD	1	通路(1)	特/S		D1	1,300	2,000	1	EP-G	KL CL EL	PL	付属金物一式	小枠 TB			ハンガー戸金物一式 電気錠 常時開放型 煙感知器連動 パニックオープン
LHD	2	WC(一時預かり)			D3	800	2,000	1	EP-G	KL	PL	付属金物一式		F	4	NF ハンガー戸金物一式 表示錠 ストッパーなし
LHD	3	通路(子育て)		SAT T-2	D5	1,000	2,000	1	EP-G	KL CL EL	PL	付属金物一式	小枠 TB	TP	6	NF ハンガー戸金物一式 電気錠 パニックオープン GW充填
LHD	4	一時預かり			D4	900	2,000	1	EP-G	KL	PL	付属金物一式		TP	6	NF ハンガー戸金物一式 錠前高さ:FL+1500
LHD	5	事務室(子育て)			D4	800	2,000	1	EP-G	KL	PL		小枠 TB	TP	6	NF ハンガー戸金物一式
LHD	6	相談室(1)(2)		SAT T-1	D2	800	2,000	2	EP-G	N	PL	付属金物一式		F	4	NF ハンガー戸金物一式 GW充填
LHD	7	相談室(1)(2)		SAT T-2	D1	800	2,000	2	EP-G	KL	PL	付属金物一式	小枠 TB			ハンガー戸金物一式 GW充填
LHD	8	通路(1)	特/S		D1	900	2,000	1	EP-G	KL CL EL	PL	付属金物一式	小枠 TB			ハンガー戸金物一式 電気錠 パニックオープン
LHD	9	搬入作業室・事務室(図書館)	不/		D1	1,200	2,000	2	EP-G	KL	PL	付属金物一式				ハンガー戸金物一式 ストッパーなし
LHD	10	更衣室(男)(女)	不/		D1	800	2,000	2	EP-G	KL CL EL	PL	付属金物一式				ハンガー戸金物一式 ストッパーなし 電気錠 パニックオープン
LHD	11	書庫	不/		D1	900	2,000	1	EP-G	KL	PL	付属金物一式				ハンガー戸金物一式 ストッパーなし
LHD	12	警備員室	不/		D1	800	2,000	1	EP-G	KL	PL	付属金物一式				ハンガー戸金物一式 ストッパーなし
LHD	13	おはなしのへや		SAT T-2	D1	1,200	2,000	1	EP-G	KL	PL	付属金物一式	小枠 TB			ハンガー戸金物一式 GW充填
LHD	14	授乳室	特/	SAT T-2	D1	850	2,000	1	EP-G	KL	PL	付属金物一式	小枠 TB			ハンガー戸金物一式 GW充填 ストッパーなし
LHD	15	カウンターバック(1)	特/		D1	850	2,000	1	EP-G	KL	PL	付属金物一式	小枠 TB			ハンガー戸金物一式 ストッパーなし

種別	番号	取付場所	防火	性能	建具形式	寸法 W	寸法 H	数量	仕上	金物 錠前	金物 取手・支持金物	金物 その他	枠	ガラス 種・厚	ガラス 仕上	特記事項
LHD	16	親子WC			D3	800	2,000	1	EP-G	KL	PL	付属金物一式	小枠 TB	F	4	NF ハンガー戸金物一式 表示錠 ストッパーあり アンダーカット15mm
LHD	17	MWC/WWC(1)			D1	800	2,000	2	EP-G	N	PL	付属金物一式	小枠 TB			ハンガー戸金物一式 ストッパーなし 表示錠 アンダーカット30mm
LHD	18	カウンターバック(2)			D1	800	2,000	1	EP-G	KL	PL	付属金物一式	小枠 TB			ハンガー戸金物一式
LHD	19	公民館接続口(2)			D1	1,590	2,600	1	EP-G	KL	RH	付属金物一式	小枠 TB			ハンガー戸金物一式
LHD	20	多目的スペース		SAT T-2	F1	2,160	2,000	1	EP-G	KL	RH	付属金物一式	小枠 TB			ハンガー戸金物一式 GW充填
LSD	1	WC(子育て)			A3	650	2,000	1	EP-G	DL	LH	DC(S) 付属金物一式		F	4	NF 表示錠
LSD	2	SK(子育て)			A1	650	2,000	1	EP-G	DL	LH	DC(S) 付属金物一式				
LSD	3	洗濯スペース(子育て)			B2	950	2,000	1	EP-G	DL	LH	DC(S) 付属金物一式				
LSD	4	調乳スペース			A1	800	2,000	1	EP-G	DL	LH	DC(S) 付属金物一式				
LSD	5	印刷室兼倉庫(3)	不/		A1	900	2,000	1	EP-G	DL	LH	DC 付属金物一式				ストッパーなし アンダーカット10mm
LSD	6	職員WC(1)(2)	不/		A3	750	2,000	2	EP-G	DL	LH	DC 付属金物一式		F	4	NF 表示錠 ストッパーなし
LSD	7	清掃員控室	不/		A1	800	2,000	1	EP-G	DL	LH	DC 付属金物一式				ストッパーなし
LSD	8	ファブスペース		AT T-3	A1	900	2,000	1	EP-G	DL	LH	DC(S) 付属金物一式	小枠 TB	DG (FL +FL)	6+ 5 (A6)	GW600×GH700 GW充填
LSD	9	ファブスペース		AT T-3	B1	2,200	2,500	1	EP-G	DL	RH	DC(S) 付属金物一式	小枠 TB			GW充填
SD	1	倉庫(1)(2)			A1	800	2,000	2	EP-G	DL	LH	DC(S) 付属金物一式	小枠 TB			アンダーカット35mm
SD	2	EPS(1)(4)(5)			A4	700	2,000	3	EP-G	TL		DC(S) 付属金物一式	小枠 TB			
SD	3	事務室(子育て支援)			B2	800	2,000	1	EP-G	TL		DC(S) 付属金物一式				
SD	4	通路(3)・事務室(子育て支援)・MWC(2)			A4	600	2,000	3	EP-G	TL		DC(S) 付属金物一式	小枠 TB			
SD	5	通用口			D5	1,200	2,600	1	DP-1	KL CL EL	PL	付属金物一式		DG (FL +FL)	6+ 6 (A6)	NF 電気錠 パニックオープン GW充填 ハンガー戸金物一式 扉H=2000/上部H600 欄間(ガラス)
SD	6	搬入作業室・WC(一時預かり)・EVホール(1)			A5	450	450	3	EP-G	TL		DC(S) 付属金物一式	小枠 TB			
SD	7	EPS(2)	不/		A4	700	2,000	1	EP-G	TL		DC 付属金物一式	小枠 TB			ストッパーなし

形式	片開き戸					両開き戸			親子開き戸	引込み戸					片引き自動	引分け戸	ガラリ	一方枠	防火シャッター	防煙垂壁	パネル
	A1	A2	A3	A4	A5	B1	B2	B3	C1	D1	D2	D3	D4	D5	E1	F1	G1	W1	S1	S2	P1
姿図	窓なし	ｽﾘｯﾄ窓 ※窓寸法は特記なき限りGW=150/GH=H-300	小窓 ※窓寸法は特記なき限り150×150	点検口	点検口 ※ハト小屋に関しては詳細図参照	窓なし	点検口	点検口	窓なし	窓なし	ｽﾘｯﾄ窓 ※窓寸法は特記なき限りGW=150/GH=H-300	小窓 ※窓寸法は特記なき限り150×150	腰窓 ※窓寸法は特記	かまち ※SDの窓寸法は特記	小窓 ※窓寸法は特記なき限り150×150						※ハト小屋に関しては詳細図参照
形式																					
姿図	▽FL																				

工事名称	(仮称)子ども・子育て支援複合施設整備事業建築工事		図面番号 A-403
図面名称	建具表(ドア) (1)	縮尺(A1) –	
担当課	生涯学習部 生涯学習課	工事番号 08-01	通し番号 59
	健康こども部 こども課		
	財務部 営繕課		全 226 葉

種別	番号	取付場所	防火	性能	建具形式	寸法 W	寸法 H	数量	仕上	金物 錠前	金物 取手・支持金物	金物 その他	枠	ガラス 種・厚	ガラス 仕上	特記事項
SD	8	書庫・通路(2)	防/	AT	A1	900	2,000	2	DP-1	DL	LH	DC 付属金物一式				GW充填
SD	9	階段(2)	特/S		C1	1,200	2,000	1	EP-G	N	LH	DC 付属金物一式				ストッパーなし 電気錠 パニックオープン
SD	10	多機能WC(1)(2)			E1	850	2,000	2	EP-G	EL		付属金物一式	小枠 TB	F	4	NF、自動ドア機器一式、パニックオープン、壁面埋め込み型押しボタンスイッチ、ドアエンジン装置一式、電気錠、アンダーカット25mm
SD	11	機械設備スペース(1)(3)(4)		AT T-3	A1	900	2,000	3	EP-G	G	GR(T)	DC(S) 付属金物一式	小枠 TB			GW充填
SD	12	EPS(3)			B3	2,400	2,000	1	EP-G	TL		DC(S) 付属金物一式	小枠 TB			
SD	13	機械設備スペース(2)			A1	600	2,000	1	EP-G	TL		DC(S) 付属金物一式	小枠 TB			
SD	14	公民館接続口(2)	特/S		-	1,880	2,400	1	EP-G	-	RH	付属金物一式	小枠 TB			常時開放型 煙感知器連動
SD	15	公民館接続口(2)	特/S		-	1,750	2,400	1	EP-G	-	RH	付属金物一式	小枠 TB			常時開放型 煙感知器連動
SD	16	MWC(2)			A4	500	2,000	1	EP-G	TL		DC(S) 付属金物一式	小枠 TB			
SD	17	WWC(2)			B1	900	2,000	1	EP-G	DL	LH	DC(S) 付属金物一式				
SD	18	通路(4)	特/		-	1,680	2,000	1	EP-G	-	RH	付属金物一式	小枠 TB			常時開放型 煙感知器連動
SD	19	倉庫(5)			A1	900	2,000	1	EP-G	DL	LH	DC(S) 付属金物一式	小枠 TB			アンダーカット40mm
SD	20	電気室	特/	AT T-3	A1	900	2,000	1	EP-G	DL	LH	DC 付属金物一式	小枠 TB			GW充填
SD	21	電気室		AT	B1	1,500	2,000	1	DP-1	DL	LH	DC(S) 付属金物一式				GW充填
SD	22	倉庫(4)			C1	1,100	2,000	1	EP-G	DL	LH	DC(S) 付属金物一式				アンダーカット15mm
SD	23	階段(2)	特/S		A1	900	2,000	1	EP-G	DL CL EL	LH	DC 付属金物一式				パニックオープン 電気錠
SD	24	受水槽ポンプ室	特/		C1	1,200	2,000	1	EP-G	N	LH	DC 付属金物一式				
SD	25	階段(3)	特/S	AT T-3	C1	1,200	2,000	1	EP-G	G	GR	DC 付属金物一式				GW充填
SD	26	機械室	特/	AT T-3	A1	630	2,000	1	EP-G	G	GR	DC 付属金物一式				GW充填
SD	27	階段(2)	防/	AT	A1	900	2,000	1	DP-1	DL	LH	DC 付属金物一式				GW充填
SD	28	ハト小屋(1)(2)(3)			A5	600	600	3	DP(A)	TL		DC(S)	小枠 TB			
SD	29	機械設備スペース(1)			A1	900	2,000	1	EP-G			DC(S) 付属金物一式				GW充填
SD	30	更衣室(男)(女)	特/		A5	450	450	2	EP-G	TL		DC(S) 付属金物一式	小枠 TB			
SF	1	EVホール(1)・階段(1)・MWC(2)・WWC(2)			W1	<各種>	<各種>	4	EP-G				FB 枠			高さは天井まで
SG	1	機械設備スペース(1)			G1	714	2,500	1	アルマイトマット			付属金物一式				防鳥網 開口率44%
SS	1	搬入作業室	特/S		S1	3,072.5	2,600	1	溶融亜鉛メッキ			電気式手動閉鎖装置 付属金物一式				遮煙 電動シャッター(三相) 煙感知器連動
SS	2	事務室(図書館)	特/S		S1	2,515	1,200	1	溶融亜鉛メッキ			電気式手動閉鎖装置 付属金物一式				遮煙 電動シャッター(単相) 煙感知器連動
SS	3	中高生ゾーン			S2	7,400	500	1	枠:EP-G/ 有孔ｶﾗｰｶﾞﾙﾊﾞﾘｳﾑ鋼板			電気式手動閉鎖装置 付属金物一式				煙感知器連動 稼働防煙垂壁パネル
SSD	1	風除室(1)			-	2,788	2,600	1	M	DL		付属金物一式		TP	8	扉有効W:1200、衝突防止桟、自動ドア機器一式、パニックオープン、横ボックス型、内臓センサー、無目振込型センサー、ドアエンジン装置一式、点検口、補助光線
SSD	1′	風除室(1)			-	3,158.5	2,600	1	M	DL		付属金物一式		TP	8	扉有効W:1200、衝突防止桟、自動ドア機器一式、パニックオープン、横ボックス型、内臓センサー、無目振込型センサー、ドアエンジン装置一式、点検口、補助光線
SSD	2	風除室(1)			-	2,741	2,600	1	M	N		付属金物一式		TP	8	扉有効W:1200、衝突防止桟、自動ドア機器一式、パニックオープン、横ボックス型、内臓センサー、無目振込型センサー、ドアエンジン装置一式、点検口、補助光線
SSD	3	公民館接続口(1)	防/		-	1,915	2,600	1	M	KL CL EL	RH	付属金物一式		FT	6.5	扉有効W:900、衝突防止桟、自動ドア機器一式、パニックオープン、横ボックス型、内臓センサー、無目振込型センサー、ドアエンジン装置一式、点検口、補助光線、電気錠
SSD	4	風除室(2)			-	2,840	2,000	1	M	DL		付属金物一式		TP	8	扉有効W:1200、衝突防止桟、自動ドア機器一式、パニックオープン、横ボックス型、内臓センサー、無目振込型センサー、ドアエンジン装置一式、点検口、補助光線
SSD	5	風除室(2)			-	3,040	3,830	1	M	N		付属金物一式		TP	8	扉有効W:1200、衝突防止桟、自動ドア機器一式、パニックオープン、横ボックス型、内臓センサー、無目振込型センサー、ドアエンジン装置一式、点検口、補助光線
WD	1	授乳室			D3	850	2,000	2	OF	KL	RH	付属金物一式		F	4	NF ハンガー戸金物一式 表示錠
AP	1	ハト小屋(1)			P1	1600	600	1	アルマイトマット							裏面ｶﾞﾗｳﾄt5 穴あけ加工(詳細図参照)
AP	2	ハト小屋(2)			P1	1200	600	1	アルマイトマット							裏面ｶﾞﾗｳﾄt5 穴あけ加工(詳細図参照)
AP	3	ハト小屋(3)			P1	875	600	1	アルマイトマット							裏面ｶﾞﾗｳﾄt5 穴あけ加工(詳細図参照)

形式

片開き戸: A1 / A2 / A3 / A4 / A5
両開き戸: B1 / B2 / B3
親子開き戸: C1
引込み戸: D1 / D2 / D3 / D4 / D5
片引き自動: E1
引分け戸: F1
ガラリ: G1
一方枠: W1
防火シャッター: S1
防煙垂壁: S2
パネル: P1

姿図

A1 窓なし
A2 ｽﾘｯﾄ窓 ※窓寸法は特記なき限りGW=150/GH=H-300
A3 小窓 ※窓寸法は特記なき限りGW=150×150
A4 点検口
A5 点検口 ※ハト小屋に関しては詳細図参照
B1 窓なし
B2 点検口
B3 点検口
C1 窓なし
D1 窓なし
D2 ｽﾘｯﾄ窓 ※窓寸法は特記なき限りGW=150/GH=H-300
D3 小窓 ※窓寸法は特記なき限り150×150
D4 腰窓 ※窓寸法は特記なき限り150×150
D5 かまち ※SDの窓寸法は特記なき
E1 小窓 ※窓寸法は特記なき限り150×150
F1
G1
W1
S1
S2
P1 ※ハト小屋に関しては詳細図参照

形式 SD-14 / SD-15 / SD-16 / SSD-1 / SSD-1′ / SSD-2 / SSD-3 / SSD-4 / SSD-5

姿図

SD-14 2400 ▽FL 1880
SD-15 2400 900 850 1750
SD-16 2000 840 840 1680
SSD-1 2600 1200 2788
SSD-1′ 2600 1200 1958.5 3158.5
SSD-2 2600 1200 2741
SSD-3 2600 2000 600 900 1915
SSD-4 2000 1200 2840
SSD-5 3000 830 1200 3040


工事名称	(仮称)子ども・子育て支援複合施設整備事業建築工事
図面名称	建具表(ドア) (2)
縮尺(A1)	—
担当課	生涯学習部 生涯学習課 健康こども部 こども課 財務部 営繕課
工事番号	08-01
図面番号	A-404
通し番号	60
	全 226 葉

種別	番号	取付場所	防火	性能	建具形式	寸法		数量	仕上	金物			枠	ガラス		特記事項
						W	H			錠前	取手・支持金物	その他		種・厚	仕上	
AW	1	親子の広場			連窓 外倒し窓+FIX	6,810	800	1	アルマイトマット			付属金物一式		DG (FL+A6+FL)	6+6	NF 排煙オペレーター(隠ぺい) 額縁
AW	2	一時預かり			連窓 外倒し窓+FIX	5,847.5	800	1	アルマイトマット			付属金物一式		DG (FL+A6+FL)	6+6	NF 排煙オペレーター(隠ぺい) 額縁
AW	3	事務室(子育て支援)			連窓 嵌め殺し+縦すべり出し	750	2,440	1	アルマイトマット			付属金物一式		DG (FL+A6+FL)	6+6	NF 鍵付きハンドル開口ストッパー 収納網戸 額縁
AW	4	おはなしのへや	防/		FIX窓	6,107.5	800	1	アルマイトマット			付属金物一式		DG (FL+A6+PW)	6+6.8	NF 額縁
AW	5	ファブスペース	防/		連窓 外倒し窓	7,929.5	800	1	アルマイトマット			付属金物一式		DG (FL+A6+PW)	6+6.8	NF 排煙オペレーター(隠ぺい)
AW	6	多目的スペース	防/		連窓 外倒し窓	5,955	800	1	アルマイトマット			付属金物一式		DG (FL+A6+PW)	6+6.8	NF 排煙オペレーター(隠ぺい)
AW	7	小学生ゾーン	防/		連窓 外倒し窓	2,140	500	1	アルマイトマット			付属金物一式		DG (FL+A6+PW)	6+6.8	NF 排煙オペレーター(隠ぺい)
AW	8	小学生ゾーン	防/		連窓 外倒し窓	6,065	500	1	アルマイトマット			付属金物一式		DG (FL+A6+PW)	6+6.8	NF 排煙オペレーター(隠ぺい)
AW	9a	公民館接続口(2)			連窓 嵌め殺し+外倒し窓	969	5,370	1	アルマイトマット			付属金物一式		DG (FL+A6+FL)	6+6	NF 排煙オペレーター(隠ぺい) 目隠しボード(ケイ酸カルシウムt8 アクリル塗装) 額縁
AW	9b	公民館接続口(2)			連窓 嵌め殺し+外倒し窓	969	5,370	1	アルマイトマット			付属金物一式		DG (FL+A6+FL)	6+6	NF 排煙オペレーター(隠ぺい) 目隠しボード(ケイ酸カルシウムt8 アクリル塗装) 額縁
AW	10a	分館			連窓 外倒し窓	28250	835	1	アルマイトマット			付属金物一式		DG (FL+A6+FL)	6+6	NF 排煙オペレーター(隠ぺい)
AW	10b	分館			連窓 FIX窓	7917.5	2000	1	アルマイトマット			付属金物一式		DG (FL+A6+FL)	6+6	NF
AW	11a	開架エリア			連窓 外倒し窓	2300	435	1	アルマイトマット			付属金物一式		DG (FL+A6+FL)	6+6	NF 排煙オペレーター(隠ぺい)
AW	11b	開架エリア			連窓 外倒し窓	7800	435	1	アルマイトマット			付属金物一式		DG (FL+A6+FL)	6+6	NF 排煙オペレーター(隠ぺい)
AW	11c	開架エリア			連窓 外倒し窓	11050	435	1	アルマイトマット			付属金物一式		DG (FL+A6+FL)	6+6	NF 排煙オペレーター(隠ぺい)
AW	11d	開架エリア			連窓 外倒し窓	6150	435	1	アルマイトマット			付属金物一式		DG (FL+A6+FL)	6+6	NF 排煙オペレーター(隠ぺい)
AW	11e	開架エリア			連窓 外倒し窓	8850	435	1	アルマイトマット			付属金物一式		DG (FL+A6+FL)	6+6	NF 排煙オペレーター(隠ぺい)
AW	11f	開架エリア			連窓 外倒し窓	9900	435	1	アルマイトマット			付属金物一式		DG (FL+A6+FL)	6+6	NF 排煙オペレーター(隠ぺい)
AW	11g	開架エリア			連窓 外倒し窓	8450	435	1	アルマイトマット			付属金物一式		DG (FL+A6+FL)	6+6	NF 排煙オペレーター(隠ぺい)
AW	11h	開架エリア			連窓 外倒し窓	1205	435	1	アルマイトマット			付属金物一式		DG (FL+A6+FL)	6+6	NF 排煙オペレーター(隠ぺい)

種別	番号	取付場所	防火	性能	建具形式	寸法		数量	仕上	金物			枠	ガラス		特記事項
						W	H			錠前	取手・支持金物	その他		種・厚	仕上	
AW	12	事務室(図書館)			片引き窓	2,515	1,200	1	アルマイトマット			付属金物一式		DG (FL+A6+PL)	6+6	NF 額縁
AW	101	ハイサイドライト1			①片開き窓+4連外倒し窓	4,490	1,000	1	アルマイトマット			付属金物一式		DG (FL+A6+FL)	6+6	NF 排煙オペレーター(隠ぺい) 電動開閉オペレーター 風・雨・空調センサー連動
AW	102	ハイサイドライト1			③片開き窓+4連外倒し窓	4,490	905	1	アルマイトマット			付属金物一式		DG (FL+A6+FL)	6+6	NF 排煙オペレーター(隠ぺい) 電動開閉オペレーター 風・雨・空調センサー連動
AW	103	ハイサイドライト2			①片開き窓+4連外倒し窓	4,935	1,000	1	アルマイトマット			付属金物一式		DG (FL+A6+FL)	6+6	NF 排煙オペレーター(隠ぺい) 電動開閉オペレーター 風・雨・空調センサー連動
AW	104	ハイサイドライト2			③片開き窓+4連外倒し窓	4,935	905	1	アルマイトマット			付属金物一式		DG (FL+A6+FL)	6+6	NF 排煙オペレーター(隠ぺい) 電動開閉オペレーター 風・雨・空調センサー連動
AW	105	ハイサイドライト3			①片開き窓+4連外倒し窓	5,015	1,000	1	アルマイトマット			付属金物一式		DG (FL+A6+FL)	6+6	NF 排煙オペレーター(隠ぺい) 電動開閉オペレーター 風・雨・空調センサー連動
AW	106	ハイサイドライト3			③片開き窓+4連外倒し窓	5,015	905	1	アルマイトマット			付属金物一式		DG (FL+A6+FL)	6+6	NF 排煙オペレーター(隠ぺい) 電動開閉オペレーター 風・雨・空調センサー連動
AW	107	ハイサイドライト4			①片開き窓+4連外倒し窓	4,400	1,000	1	アルマイトマット			付属金物一式		DG (FL+A6+FL)	6+6	NF 排煙オペレーター(隠ぺい) 電動開閉オペレーター 風・雨・空調センサー連動
AW	108	ハイサイドライト4			③片開き窓+4連外倒し窓	4,400	905	1	アルマイトマット			付属金物一式		DG (FL+A6+FL)	6+6	NF 排煙オペレーター(隠ぺい) 電動開閉オペレーター 風・雨・空調センサー連動
AW	109	ハイサイドライト5			①片開き窓+4連外倒し窓	4,815	1,000	1	アルマイトマット			付属金物一式		DG (FL+A6+FL)	6+6	NF 排煙オペレーター(隠ぺい) 電動開閉オペレーター 風・雨・空調センサー連動
AW	110	ハイサイドライト5			③片開き窓+4連外倒し窓	4,815	905	1	アルマイトマット			付属金物一式		DG (FL+A6+FL)	6+6	NF 排煙オペレーター(隠ぺい) 電動開閉オペレーター 風・雨・空調センサー連動
AW	201	ハイサイドライト1			④片開き窓+4連外倒し窓	4898	905~1000	1	アルマイトマット			付属金物一式		DG (FL+A6+FL)	6+6	NF 換気オペレーター(隠ぺい) 電動開閉オペレーター 風・雨・空調センサー連動

形式 AW 1 連窓 外倒し窓+FIX

姿図

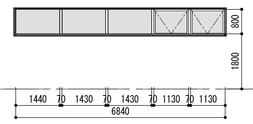


サイズ W:6,810x H:800

取付高さ下枠高さ:1,800

形式 AW 2 連窓 外倒し窓+FIX

姿図

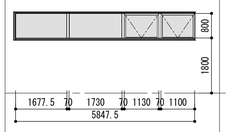


サイズ W:5,847.5x H:800

下枠高さ:1,800

形式 AW 3 連窓 嵌め殺し+縦すべり出し

姿図

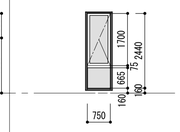


サイズ W:750x H:2,440

下枠高さ:160

形式 AW 4 FIX窓

姿図

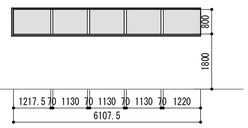


サイズ W:6,107.5x H:800

下枠高さ:1,800

形式 AW 5 連窓 外倒し窓

姿図

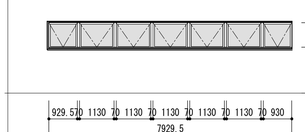


サイズ W:7,929.5x H:800

下枠高さ:1,500

形式 AW 6 連窓 外倒し窓

姿図

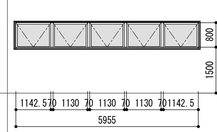


サイズ W:5,955x H:800

下枠高さ:1,500

形式 AW 7 連窓 外倒し窓

姿図

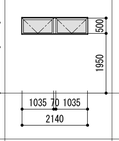


サイズ W:2,140x H:500

下枠高さ:1,950

形式 AW 8 連窓 外倒し窓

姿図

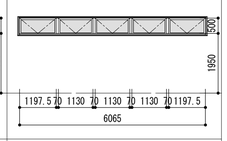


サイズ W:6,065x H:500

下枠高さ:1,950


形式 AW 9a 連窓 嵌め殺し+外倒し窓

姿図

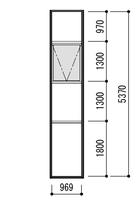


形式 AW 9b 連窓 嵌め殺し+外倒し窓

姿図

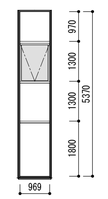


形式 AW 10a 連窓 外倒し窓

姿図

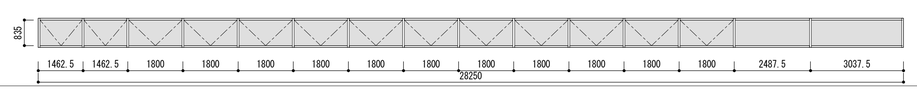


形式 AW 10b 連窓 FIX窓

姿図

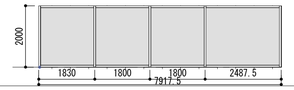


形式 ①片開き窓+4連外倒し窓

姿図

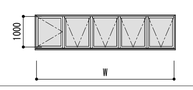


形式 ②片開き窓+3連外倒し窓+アルミ断熱パネル ③片開き窓+4連外倒し窓

姿図

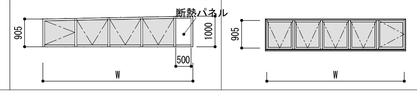


形式 ④片開き窓+4連外倒し窓

姿図

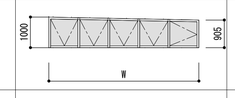


形式 AW 11a 連窓 外倒し窓 / AW 11b 連窓 外倒し窓 / AW 11c 連窓 外倒し窓 / AW 11d 連窓 外倒し窓 / AW 11e 連窓 外倒し窓 / AW 11f 連窓 外倒し窓 / AW 11g 連窓 外倒し窓 / AW 11h 連窓 外倒し窓

姿図

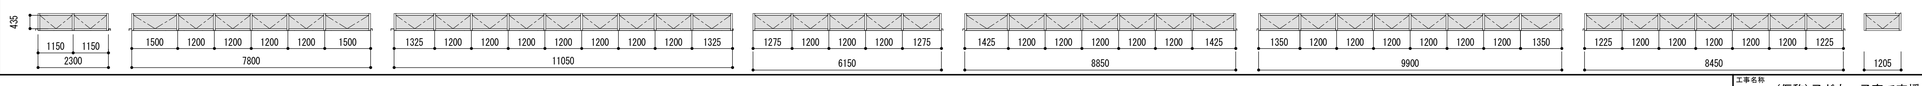

形式 AW 12 片開き窓

姿図

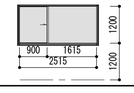


工事名称	(仮称)子ども・子育て支援複合施設整備事業建築工事
図面名称	建具表(窓) (1)
縮尺(A1)	–
工事番号	08-01
担当課	生涯学習部 生涯学習課 健康こども部 こども課 財務部 営繕課
図面番号	A-405
通し番号	61
	全 226 葉

種別	番号	取付場所	防火	性能	建具形式	寸法		数量	仕上	金物			枠	ガラス		特記事項
						W	H			錠前	取手・支持金物	その他		種・厚	仕上	
AW	202	ハイサイドライト1			②片開き窓+3連外倒し窓+アルミ断熱パネル	4898	905~1000	1	アルマイトマット			付属金物一式		DG (FL+A6+FL)	6+6	NF 換気オペレーター(隠ぺい) 電動開閉オペレーター 風・雨・空調センサー連動 断熱パネル
AW	203	ハイサイドライト2			④片開き窓+4連外倒し窓	4898	905~1000	1	アルマイトマット			付属金物一式		DG (FL+A6+FL)	6+6	NF 換気オペレーター(隠ぺい) 電動開閉オペレーター 風・雨・空調センサー連動
AW	204	ハイサイドライト2			②片開き窓+3連外倒し窓+アルミ断熱パネル	4898	905~1000	1	アルマイトマット			付属金物一式		DG (FL+A6+FL)	6+6	NF 換気オペレーター(隠ぺい) 電動開閉オペレーター 風・雨・空調センサー連動 断熱パネル
AW	205	ハイサイドライト3			④片開き窓+4連外倒し窓	4898	905~1000	1	アルマイトマット			付属金物一式		DG (FL+A6+FL)	6+6	NF 換気オペレーター(隠ぺい) 電動開閉オペレーター 風・雨・空調センサー連動
AW	206	ハイサイドライト3			②片開き窓+3連外倒し窓+アルミ断熱パネル	4898	905~1000	1	アルマイトマット			付属金物一式		DG (FL+A6+FL)	6+6	NF 換気オペレーター(隠ぺい) 電動開閉オペレーター 風・雨・空調センサー連動 断熱パネル
AW	207	ハイサイドライト4			④片開き窓+4連外倒し窓	4898	905~1000	1	アルマイトマット			付属金物一式		DG (FL+A6+FL)	6+6	NF 換気オペレーター(隠ぺい) 電動開閉オペレーター 風・雨・空調センサー連動
AW	208	ハイサイドライト4			②片開き窓+3連外倒し窓+アルミ断熱パネル	4898	905~1000	1	アルマイトマット			付属金物一式		DG (FL+A6+FL)	6+6	NF 換気オペレーター(隠ぺい) 電動開閉オペレーター 風・雨・空調センサー連動 断熱パネル
AW	209	ハイサイドライト5			④片開き窓+4連外倒し窓	4898	905~1000	1	アルマイトマット			付属金物一式		DG (FL+A6+FL)	6+6	NF 換気オペレーター(隠ぺい) 電動開閉オペレーター 風・雨・空調センサー連動
AW	210	ハイサイドライト5			②片開き窓+3連外倒し窓+アルミ断熱パネル	4898	905~1000	1	アルマイトマット			付属金物一式		DG (FL+A6+FL)	6+6	NF 換気オペレーター(隠ぺい) 電動開閉オペレーター 風・雨・空調センサー連動 断熱パネル

種別	番号	取付場所	防火	性能	建具形式	寸法		数量	仕上	金物			枠	ガラス		特記事項
						W	H			錠前	取手・支持金物	その他		種・厚	仕上	
GP	1	親子の広場			ガラスパーテーション	2400	1200	1	指定色焼付塗装			付属金物一式		DG (FL+FL)	10+10	NF
GP	2	一時預かり			ガラスパーテーション	2400	1200	1	指定色焼付塗装			付属金物一式		DG (FL+FL)	10+10	NF
GP	3	おはなしのへや			ガラスパーテーション	3230	415~1315	1	指定色焼付塗装			付属金物一式		DG (FL+FL)	10+10	NF
GP	4	ファブスペース		T-3	ガラスパーテーション	3600	2200	1	指定色焼付塗装			付属金物一式		DG (FL+FL)	10+10	NF
SSW	1	スロープ	特/S/	T-2	FIX窓	10500	650~1400	1	EP-G			付属金物一式		FT	8	NF 防火認定番号EA-0492同等品 額縁
SW	1	事務室(子育て支援)			引き違い窓	1000	800	1	EP-G	C	RH	付属金物一式		FL	6	NF 額縁カウンター:D750
SW	2	分館			FIX窓	54260	3830	1	EP-G			付属金物一式		TP	10	NF
SW	3	階段1			FIX窓	3700	1050	2	EP-G			付属金物一式		FL	6	NF 額縁
SW	4	ファブスペース		T-3	FIX窓	1000	1040	1	EP-G			付属金物一式		SL	6+6	NF ガラス遮音膜30mil 額縁カウンター:D510
SW	5	風除室(2)			FIX窓	1735	3000	1	EP-G			付属金物一式		TP	10	NF
ACW	1a	ロビー			アルミカーテンウォール	21250	8280	1	アルマイトマット			付属金物一式		DG (FL+A12+FL)	10+10	NF
ACW	2	中高生ゾーン			アルミカーテンウォール	15765	4530	1	アルマイトマット			付属金物一式		DG (FL+A12+FL)	10+10	NF

形式 GP 1 ガラスパーテーション

姿図

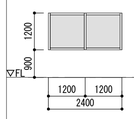


サイズ

取付高さ

形式 GP 2 ガラスパーテーション

姿図

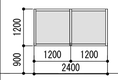


サイズ

取付高さ

形式 GP 3 ガラスパーテーション

姿図

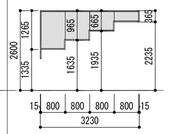


サイズ

取付高さ

形式 GP 4 ガラスパーテーション

姿図

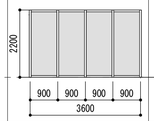


サイズ

取付高さ

形式 SW 2 FIX窓

姿図

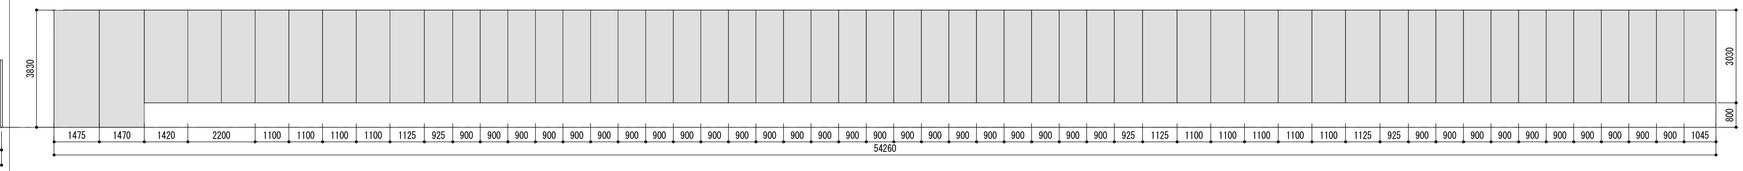


サイズ

取付高さ

形式 SW 1 引き違い窓

姿図

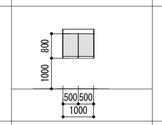


サイズ

取付高さ

形式 SW 3 FIX窓

姿図

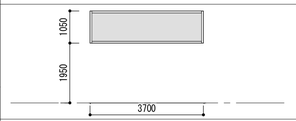


サイズ

取付高さ

形式 SW 4 FIX窓

姿図

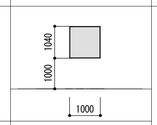


サイズ

取付高さ


形式 ACW 1a アルミカーテンウォール

姿図

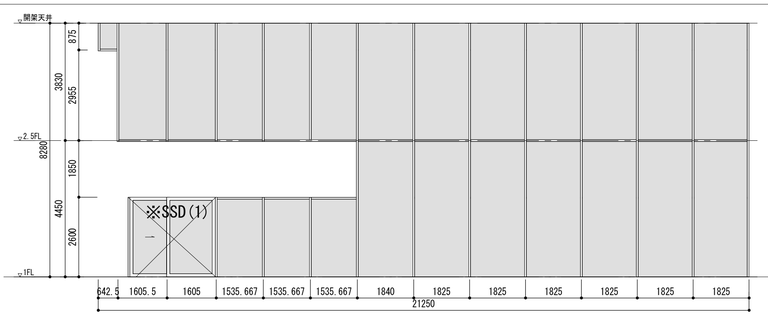

形式 ACW 2 アルミカーテンウォール

姿図

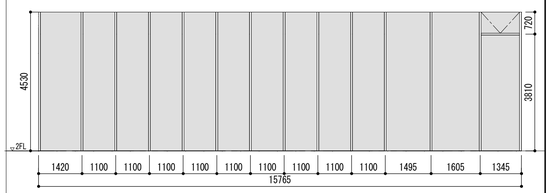

形式 SW 5 FIX窓

姿図

サイズ

取付高さ

形式 SSW 1 FIX窓


姿図

サイズ


取付高さ

工事名称	(仮称)子ども・子育て支援複合施設整備事業建築工事
図面名称	建具表(窓) (2)
縮尺(A1)	–
担当課	生涯学習部 生涯学習課
工事番号	08-01
	健康こども部 こども課
	財務部 営繕課
図面番号	A-406
通し番号	62
	全 226 葉


1 ACW-1a 外観姿図・矩計図・平面図 1/50

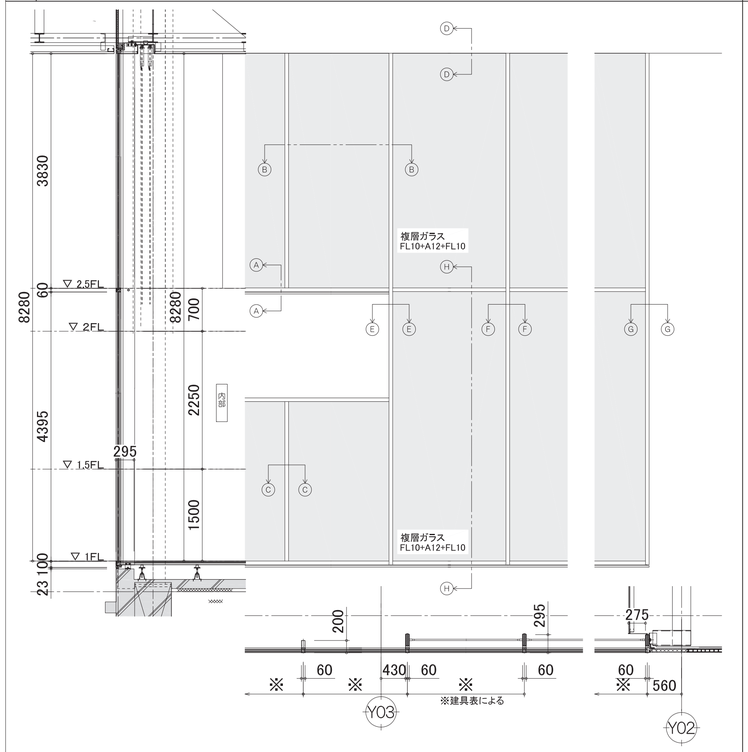


2 Ⓐ-Ⓐ 断面図 1/30

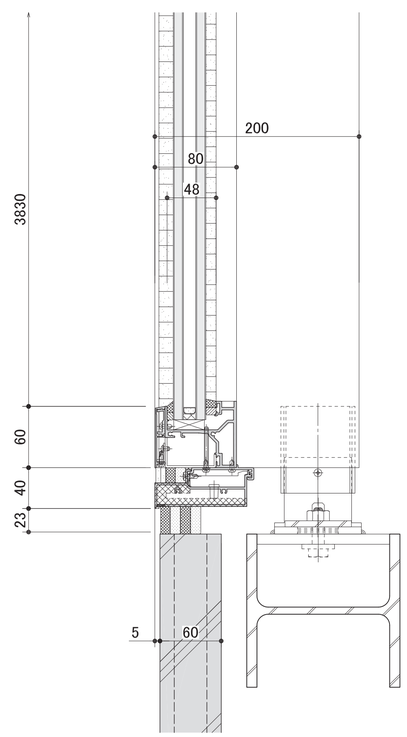


3 Ⓑ-Ⓑ 断面図 1/3

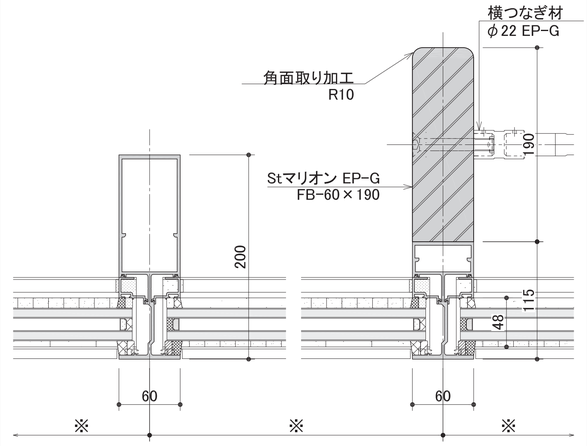


4 Ⓒ-Ⓒ 断面図 1/3

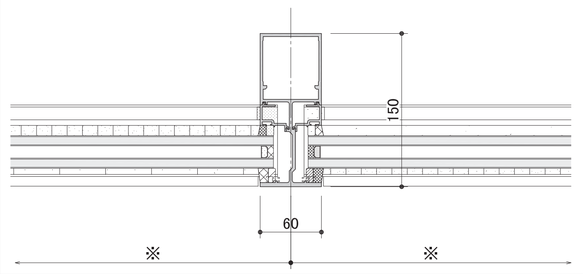


5 Ⓓ-Ⓓ 断面図 1/3

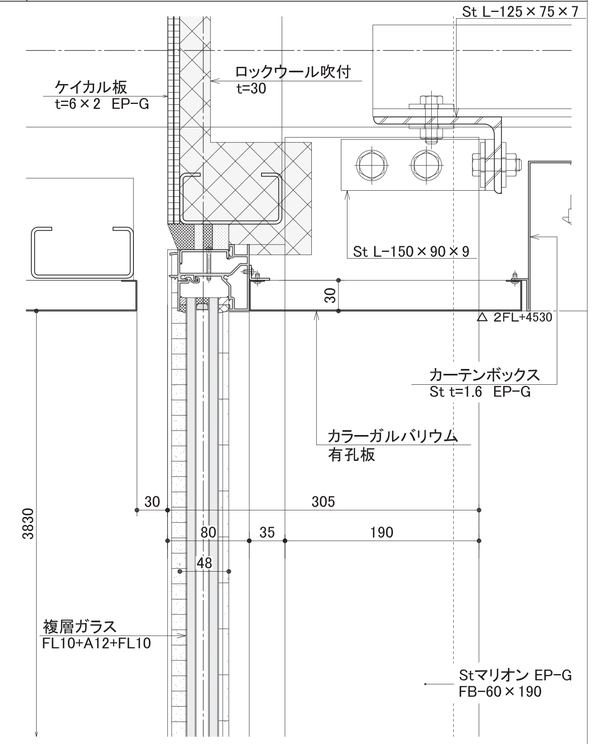


6 Ⓔ-Ⓔ 断面図 1/3

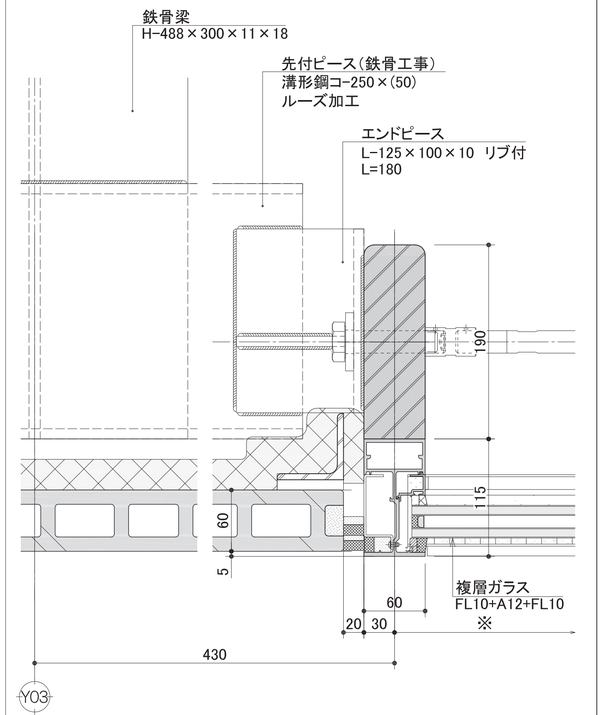


7 Ⓕ-Ⓕ 断面図 1/3

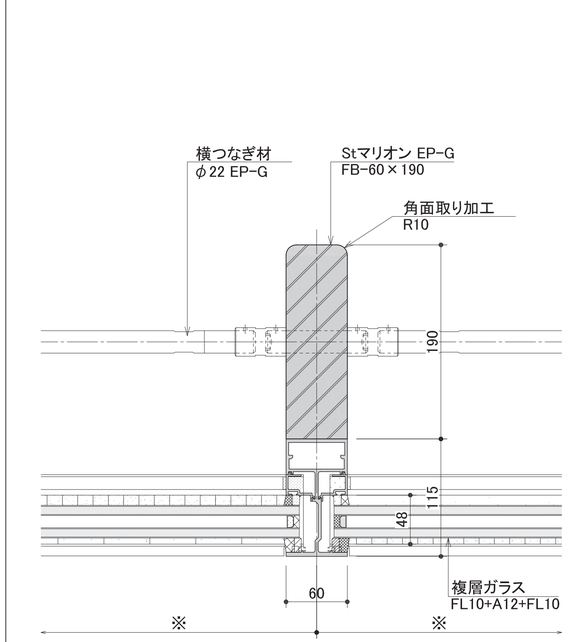

8 Ⓖ-Ⓖ 断面図 1/3

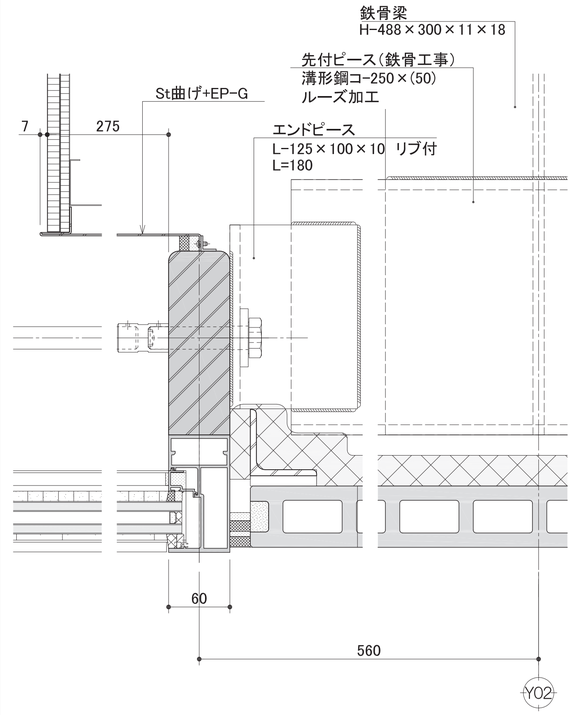


2 Ⓗ-Ⓗ 断面図 1/3

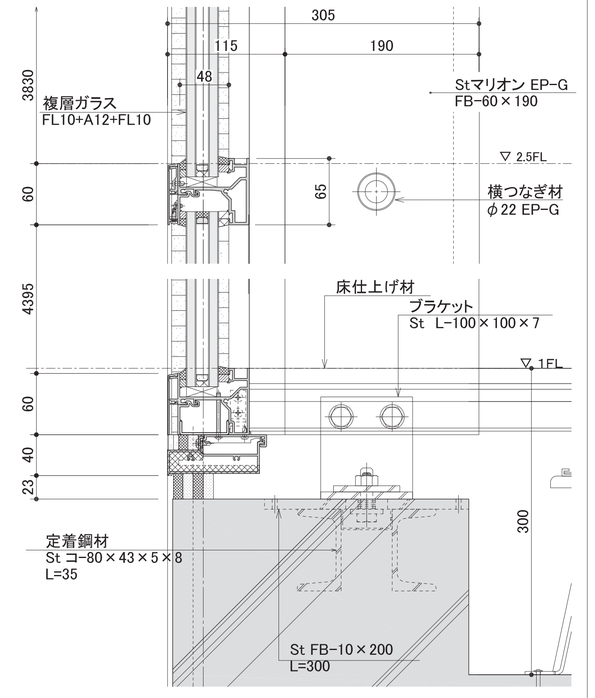

工事名称	（仮称）子ども・子育て支援複合施設整備事業建築工事
図面名称	建具詳細図（１）ACW1a詳細図
縮尺(A1)	図示
担当課	生涯学習部　生涯学習課
工事番号	08-01
	健康こども部　こども課
	財務部　営繕課


図面番号	A-407
通し番号	63
	全 226 葉

1 ハイサイドライト部平面図 1/30

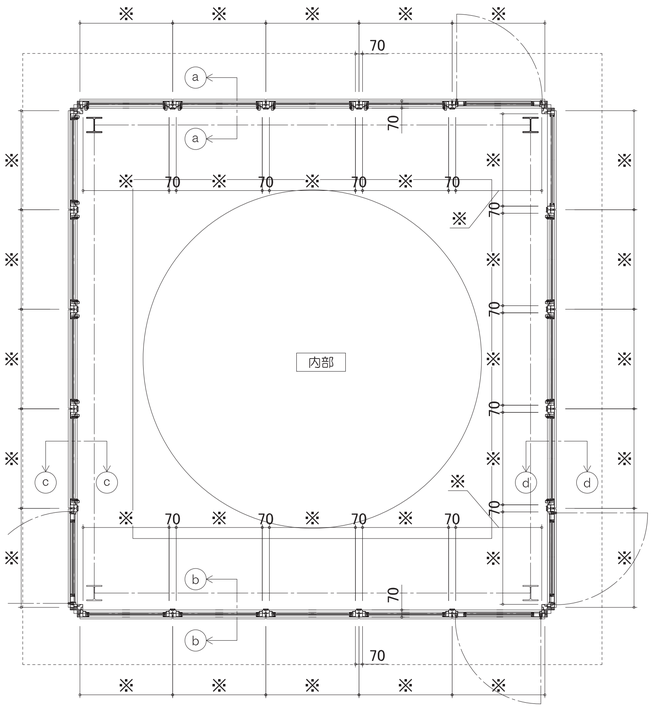

※各種寸法は、建具表による

2 ①-①断面図 1/20

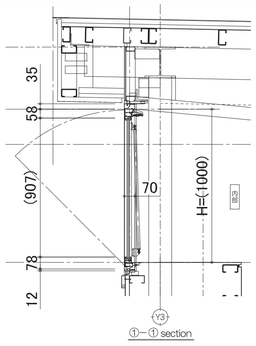


4 電動排煙システム図・仕様書

排煙窓システム仕様概略

1．システム仕様
電動排煙オペレーター ワイヤー仕様 外倒し窓
・スイッチのボタン操作により窓を開閉作動出来ます。
・開閉状態をランプ表示にて確認出来ます。
開放：赤点灯（途中停止も同様）
閉鎖：緑点灯
※停電時は、予備電源付スイッチからの電源供給により開放操作が出来ます。

2．需給電源
・AC100V 50/60Hz 40A
電動駆動装置 ：15台×2.5A=37.5A
予備電源付操作スイッチ： 5台×0.5A= 2.5A

3．配線基準
・電源は電圧降下(±5%以下)考慮の上、線径を決定。
・電源線及び信号線は色分け若しくは番号分けされた物を使用の事。
・配線の一般基準事項は「電気設備技術基準」「内線規定」による。
・配線の耐熱基準は「新・排煙設備技術指針 １９８７年度版」「防災設備の電源と配線に関する指針 ２００４年度版」による。

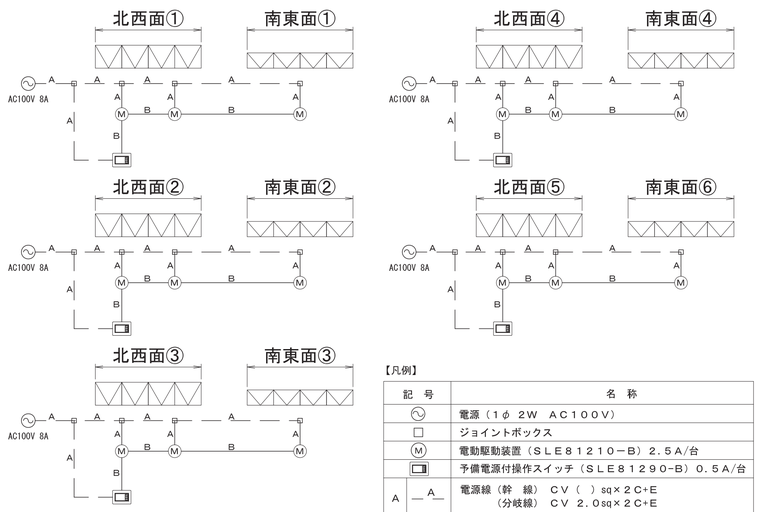

【凡例】

記号	名称
~	電源（1φ 2W AC100V）
□	ジョイントボックス
M	電動駆動装置（SLE81210−B）2.5A/台
▣	予備電源付操作スイッチ（SLE81290−B）0.5A/台
A	電源線（幹 線） CV（ ）sq×2C+E （分岐線） CV 2.0sq×2C+E
B	信号線 HP 1.2mm×6C

【工事区分】

施工内容	建築工事	別途工事
電源の供給（1φ2W AC100V）		○
電源線の配管・配線・結線 ※機器間全て		○
信号線の配管・配線 ※機器間全て		○
ジョイントボックスの供給、取付、結線		○
信号線(二次側)の結線	○	
電動駆動装置の供給、取付	○	
予備電源付操作スイッチの供給、取付	○	
操作スイッチ用ウラボックスの取付		○ ※1
窓廻り排煙装置の部品供給、取付、調整	○	
点検口(450角)設置 ※天井・壁内設置の場合	○	

※1:操作スイッチ用ウラボックスは、オペレーターメーカーより支給とする。

4 電動排煙システム図・仕様書

換気窓システム仕様概略

集中制御盤(タッチパネル)にて、連動/メンテのモード選択が出来ます。
1）連動運転
1－1）集中制御盤(タッチパネル)操作にて一斉・系統毎の開閉作動が出来ます。
1－2）現地スイッチ操作にて対応する系統の開閉作動が出来ます。
1－3）各種センサーとの連動により、開閉操作が出来ます。
・雨センサー連動
a）降雨を検知した場合、窓の強制閉鎖を行います。
b）閉鎖30分後に降雨信号が再入力されなければ操作指示に従います。
c）降雨検知時はタッチパネルの降雨ランプが点灯します。
d）タッチパネル操作にて、有効・無効設定可能。
・風センサー連動
a）強風（10m/ｓ以上）を検知した場合、窓の強制閉鎖を行います。
※タッチパネル操作にて、設定変更可能。
b）閉鎖30分後に強風信号が再入力されなければ操作指示に従います。
c）強風検知時は集中制御盤(タッチパネル)の強風ランプが点灯します。
d）集中制御盤(タッチパネル)操作にて、センサーの有効・無効設定可能。
1－4）集中制御盤(タッチパネル)にて開閉状態を表示します。

2）メンテ運転
3－1）集中制御盤(タッチパネル)操作にて一斉・系統毎の開閉作動が出来ます。
3－2）現地スイッチにて開閉操作が出来ます。
3－3）集中制御盤(タッチパネル)面にて開閉状態を表示します。
3－4）各センサー信号は無効となります。


3）集中制御盤
3－1）一斉及び系統毎の開閉作動が出来ます。
3－2）系統毎に窓の状態を表示します。
3－3）センサーの入力状態を表示します。

4）現地スイッチ
4－1）対応する系統の開閉作動が出来ます。
4－2）操作面に開閉状態をランプ表示します。
4－3）禁止入力中は連動制御入力中ランプが点灯し、操作出来ません。

5）優先順位
5－1）連 動（許可時）：雨・風センサー ＞ 集中制御盤(タッチパネル)操作
＝ 現地スイッチ操作
連 動（禁止時）：操作出来ません。
5－2）メンテ：集中制御盤(タッチパネル)操作 ＝ 現地スイッチ操作

6）需要電源
6－1）1φ 2W AC100V 50A（電動駆動装置：20台）
6－2）1φ 2W AC100V 3A（集中制御盤 ： 1台）
※停電時は、操作は出来ません

7）配線基準
7－1）電源は電圧降下(±5%以下)考慮の上、線径を決定。
7－2）電源線及び信号線は色分け若しくは番号分けされた物を使用の事。
7－3）配線の一般基準事項は「電気設備技術基準」「内線規定」による。

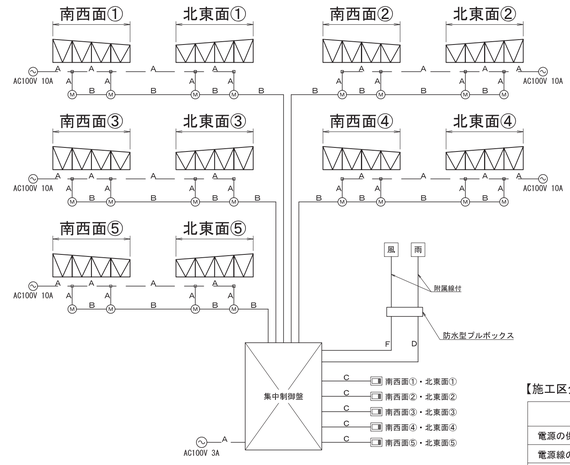


【凡例】

記号	名称
~	電源（1φ 2W AC100V）
□	ジョイントボックス
M	電動駆動装置（SLE81210−B）2.5A/台
▣	集中制御盤（特注品）3A
□	現地スイッチ（SLE25380−A−L1）
雨	雨センサー（SLE25371−A）
風	風センサー（SLE25371−B）
A	電源線（幹 線） CV ** sq−2C+E （分岐線） CV2.0sq−2C+E
B	信号線 CVV 1.25sq× 6C
C	信号線 CVV 1.25sq× 8C
D	信号線 CVV 1.25sq×3C
E	信号線 CVV 1.25sq×2C
F	信号線 CVV−S 1.25sq×3C

【施工区分】


施工内容	建築工事	別途工事
電源の供給（1φ2W AC100V）		○
電源線の配管・配線・結線 ※機器間全て		○
操作線・信号線の配管・配線 ※機器間全て		○
ジョイントボックスの供給、取付、結線		○
防水型プルボックスの供給、取付		○
信号線(二次側)の結線	○	
集中制御盤・現地スイッチの供給、取付	○	
電動駆動装置の供給、取付	○	
雨、風センサーの供給、取付	○	
窓廻り換気装置の部品供給、取付、調整	○	
点検口(450角)設置 ※天井内設置の場合	○	

3 展開図 1/30

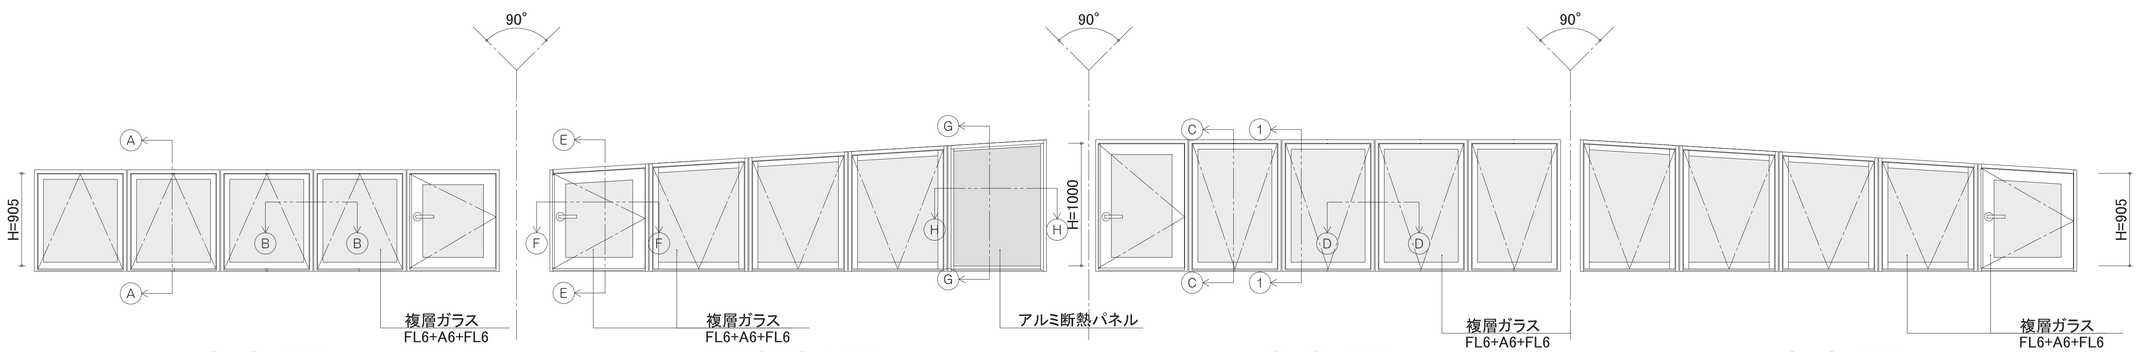


工事名称	（仮称）子ども・子育て支援複合施設整備事業建築工事
図面名称	建具詳細図（2）ハイサイドライトAW詳細図（1）
縮尺(A1)	図示
担当課	生涯学習部 生涯学習課
	健康こども部 こども課
	財務部 営繕課
工事番号	08−01
図面番号	A−408
通し番号	64
	全 226 葉


1 Ⓐ-Ⓐ断面図 1/3

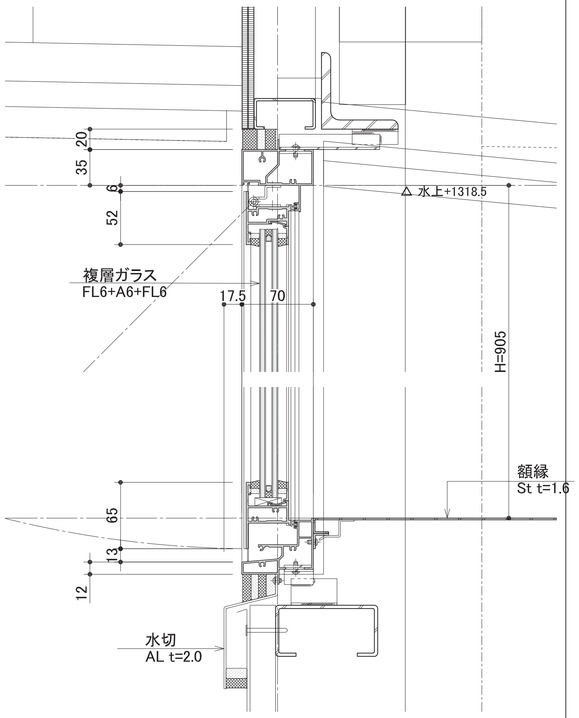


2 Ⓒ-Ⓒ断面図 1/3

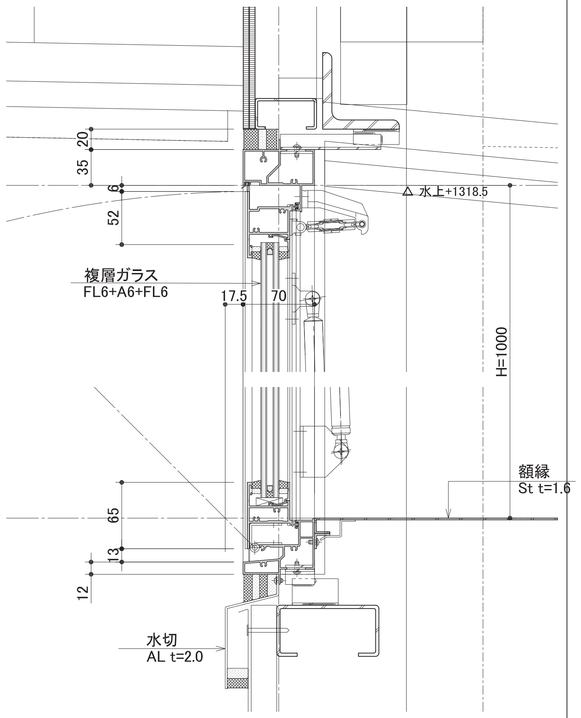


3 Ⓔ-Ⓔ断面図 1/3

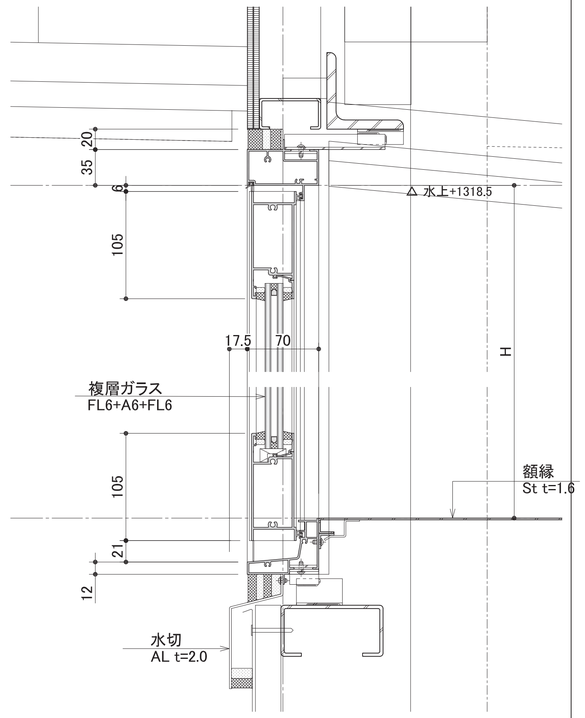


4 Ⓖ-Ⓖ断面図 1/3

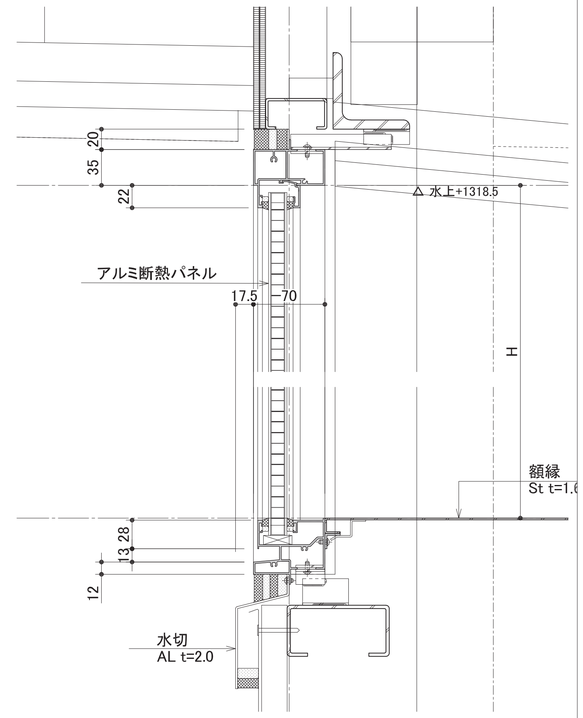


5 Ⓑ-Ⓑ断面図 1/3

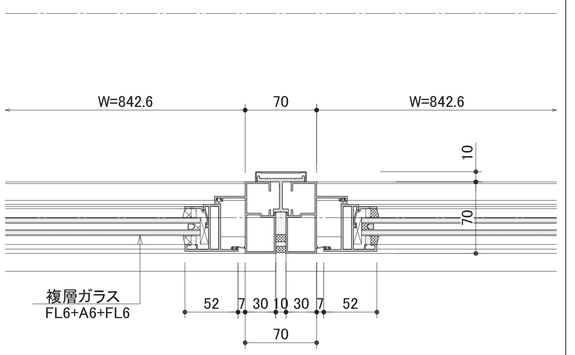


6 Ⓓ-Ⓓ断面図 1/3

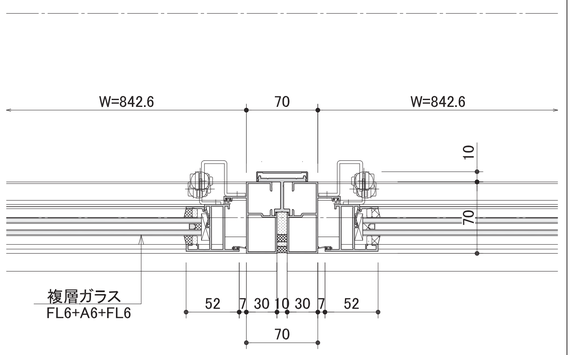

7 Ⓕ-Ⓕ断面図 1/3

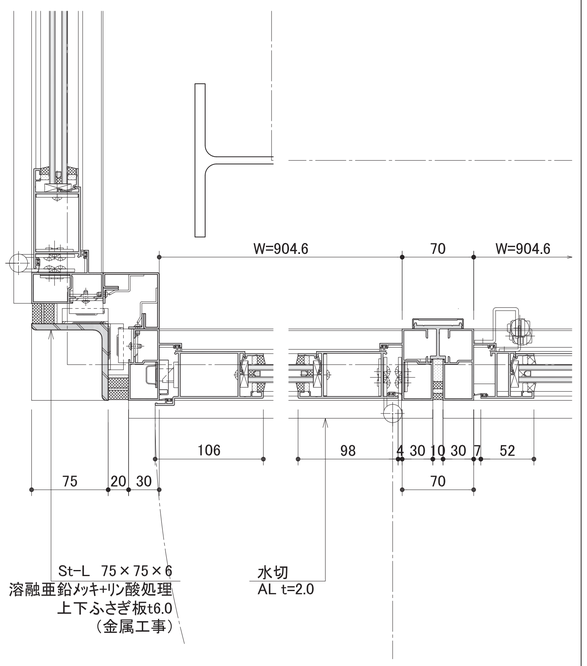


8 Ⓗ-Ⓗ断面図 1/3

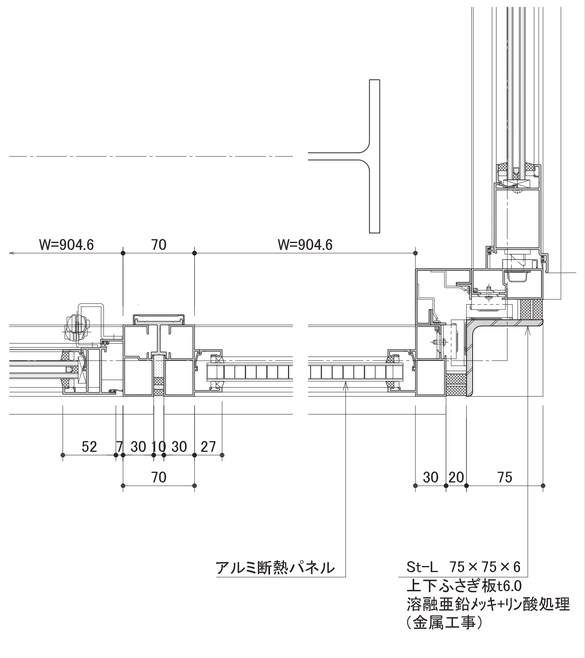


工事名称	（仮称）子ども・子育て支援複合施設整備事業建築工事
図面名称	建具詳細図（3）ハイサイドライトAW詳細図（2）
縮尺(A1)	1:3
図面番号	A-409
担当課	生涯学習部　生涯学習課
	健康こども部　こども課
	財務部　営繕課
工事番号	08-01
通し番号	65
	全 226 葉


1 機械基礎 1/20

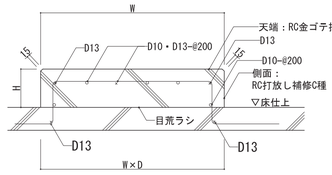


2 ACW取合い詳細図 1/5

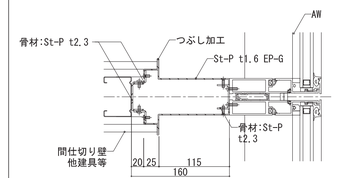


3 小便器周り詳細図 1/20

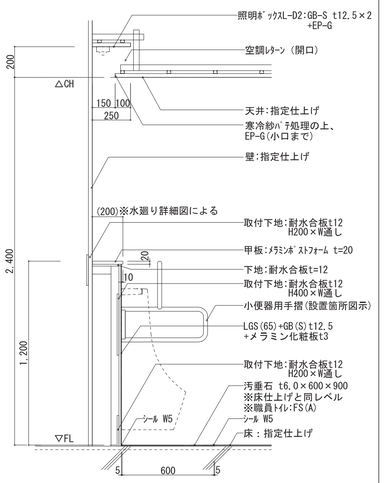

4 大便器周り詳細図 1/20

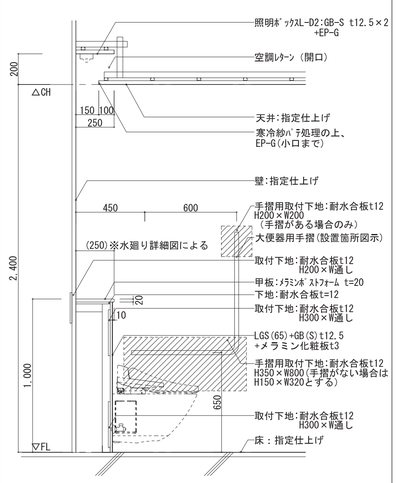


5 洗面カウンター詳細図 1/20

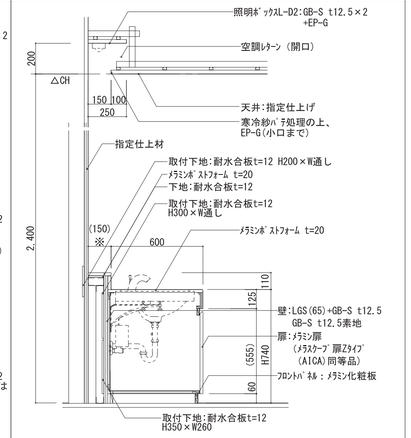


※ 水廻り詳細図・平面詳細図による

6 流し詳細図 1/20

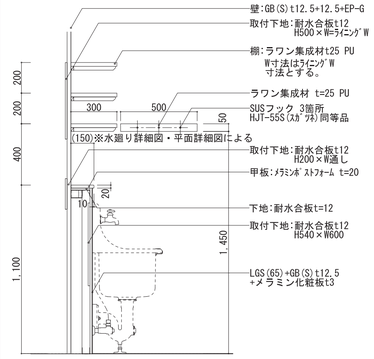


※ﾗｲﾆﾝｸﾞ寸法は平面詳細図、水廻り詳細図による

7 洗濯パン周り詳細図 1/20

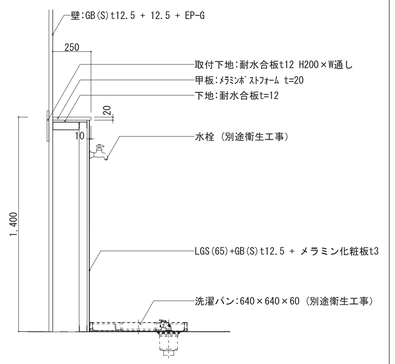


8 手洗いライニング詳細図 1/20

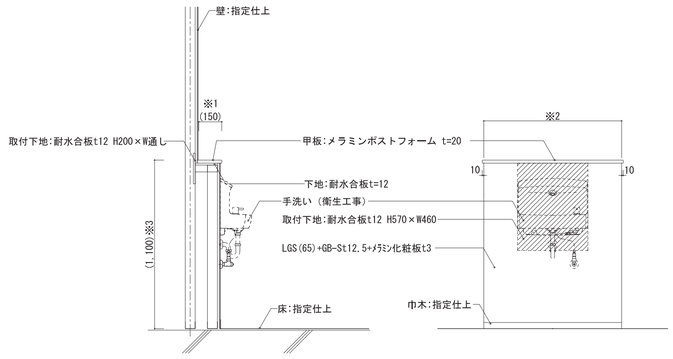


※1 ※2 ※3 水廻り詳細図・平面詳細図による

9 その他ライニング詳細図 1/20

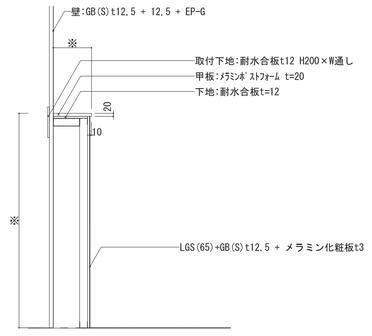


※各種寸法は、平面詳細図、水廻り詳細図による。

10 消火器ボックス詳細図 1/20

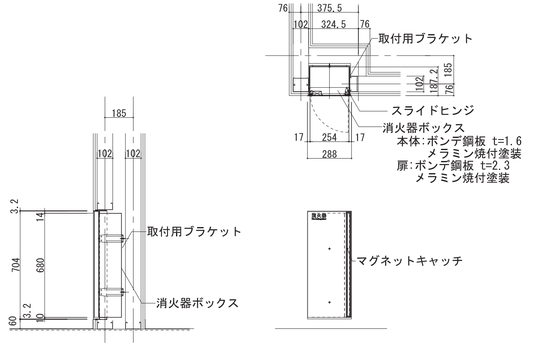


11 流し台詳細図 1/20


※設置位置：事務室(図書館)

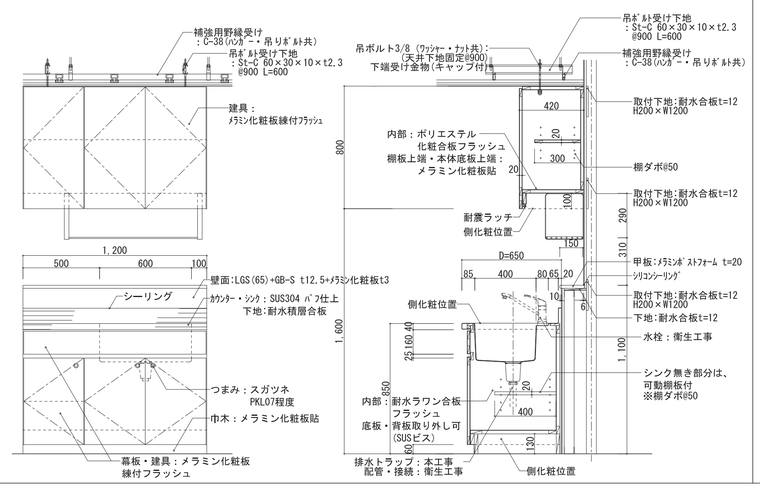

12 屋内消火栓スペース詳細図 1/20

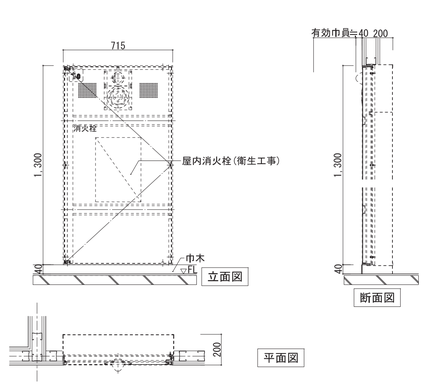


13 自動ドア防護柵詳細図 1/10

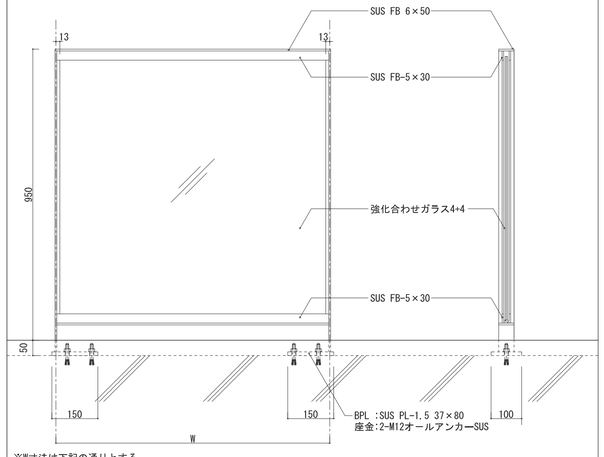

※W寸法は下記の通りとする。
SSD-1 :W=1,550　SSD-2 :W=1,450　SSD-4 :W=1,650
SSD-1' :W=1,630　SSD-3 :W=820　SSD-5 :W=1,650


※SUSは、ﾊﾞｲﾌﾞﾚｰｼｮﾝ仕上げとする。　※JIS A 4722 「歩行者用自動ドアセット-安全性」の「5.5.10 防護棚」を満たすこと。

14 ﾌﾛｰﾘﾝｸﾞ-床誘導灯取合い詳細図 1/2

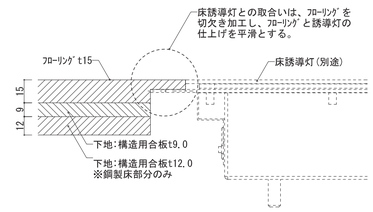


15 下がり天井見切り

〈塗装仕上げの天井の場合〉

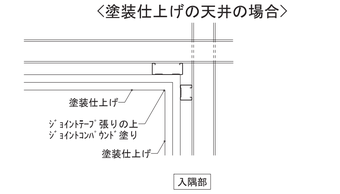


〈塗装仕上げ以外の天井の場合〉

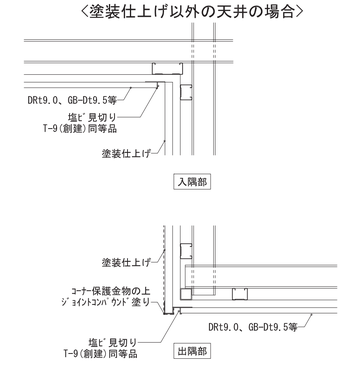



工事名称	（仮称）子ども・子育て支援複合施設整備事業建築工事		図面番号 A-501
図面名称	雑詳細図（１）	縮尺(A1) 図示	
担当課	生涯学習部　生涯学習課	工事番号 08-01	通し番号 66
	健康こども部　こども課		
	財務部　営繕課		全 226 葉


1 地下階二重壁詳細図 1/10

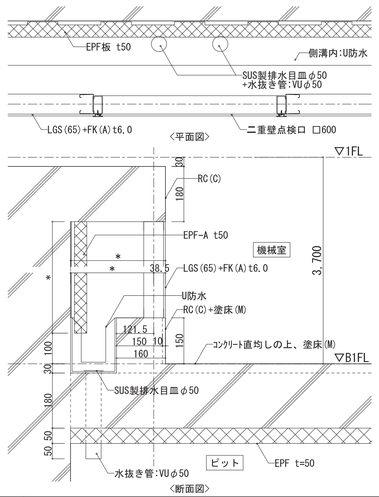


2 排水槽詳細図 1/50

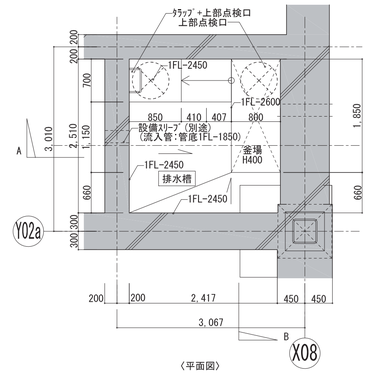

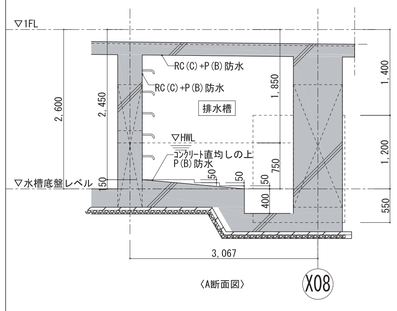

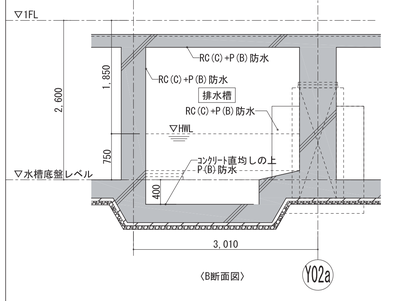


3 雨水貯留槽詳細図 1/50

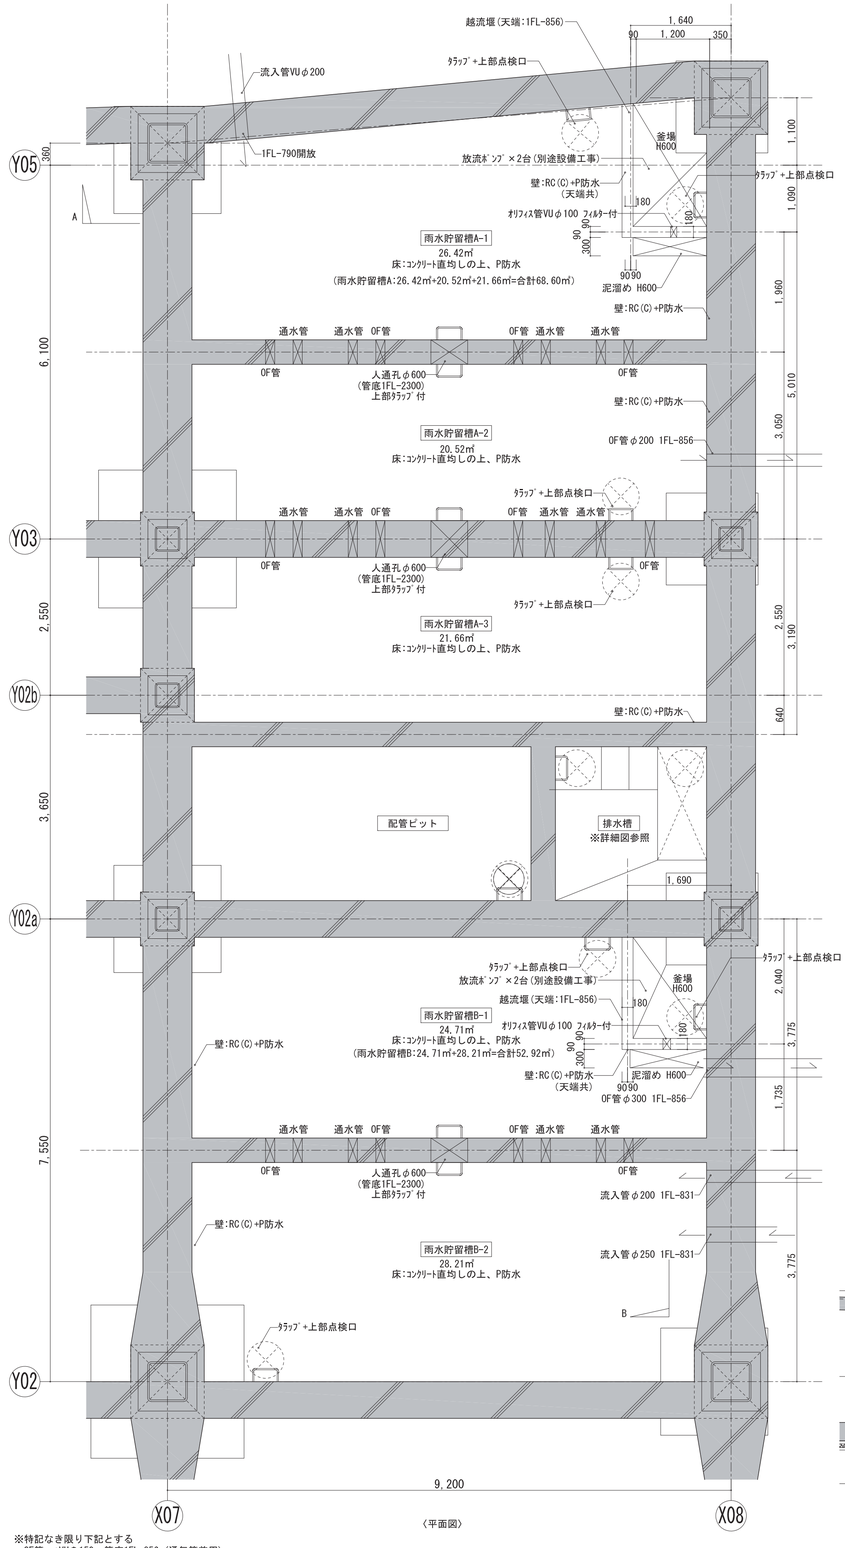


※特記なき限り下記とする
0F管 :VUΦ150 管底1FL-856(通気管兼用)
通水管:VUΦ150 管底1FL-2600


4 照明ﾎﾞｯｸｽL-U1詳細図 1/5

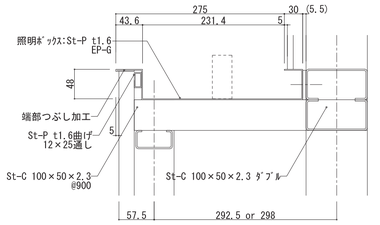


5 照明ﾎﾞｯｸｽL-U2詳細図 1/5

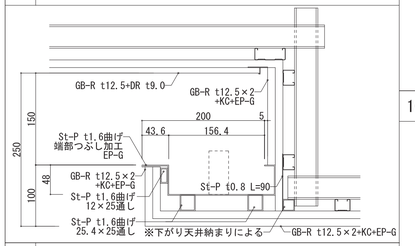


6 照明ﾎﾞｯｸｽL-U3詳細図 1/5

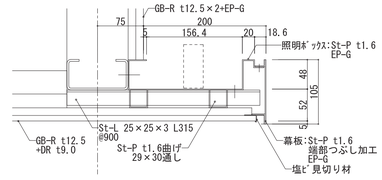

7 照明ﾎﾞｯｸｽL-01 1/5

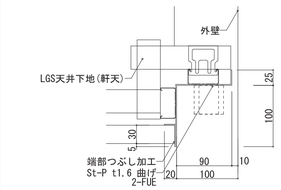


〈屋外（軒天）〉

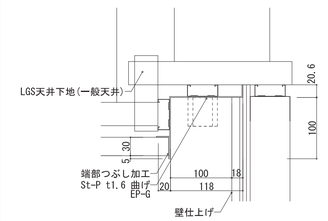


〈屋内（風除室(1)）〉


8 照明ﾎﾞｯｸｽL-D1詳細図 1/5

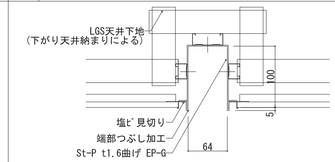


9 照明ﾎﾞｯｸｽL-D3詳細図 1/5

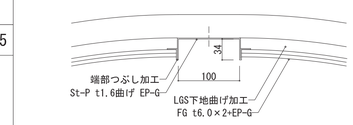


10 ボールト天井下部空調吹出し口納まり 1/5

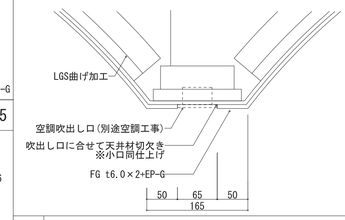


11 空調スリット詳細図 1/5

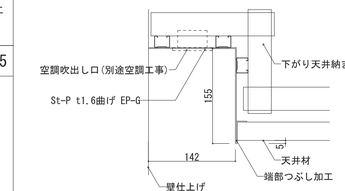


12 照明ﾎﾞｯｸｽL-F詳細図 1/5

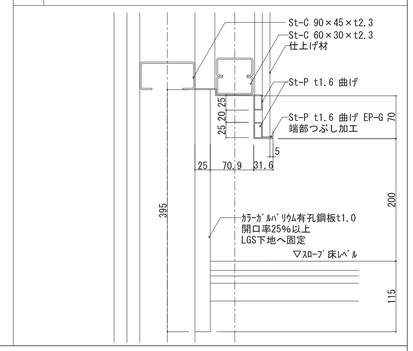

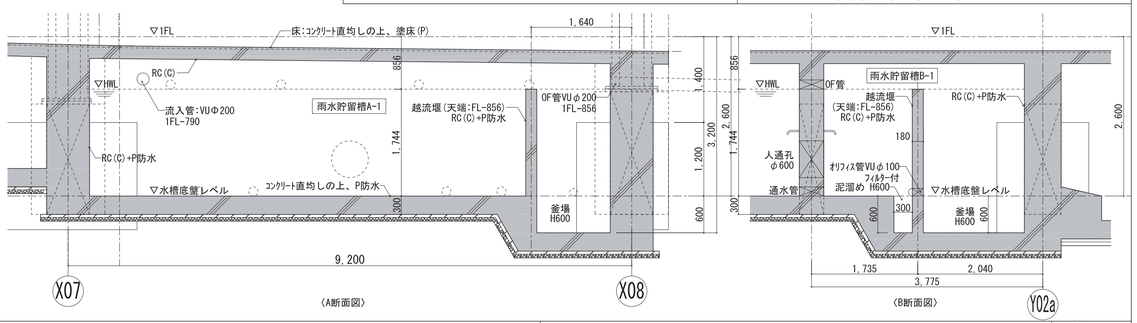

工事名称	（仮称）子ども・子育て支援複合施設整備事業建築工事		図面番号 A-502
図面名称	雑詳細図（２）	縮尺(A1) 図示	
担当課	生涯学習部　生涯学習課	工事番号 08-01	通し番号 67
	健康こども部　こども課		
	財務部　営繕課		全 226 葉

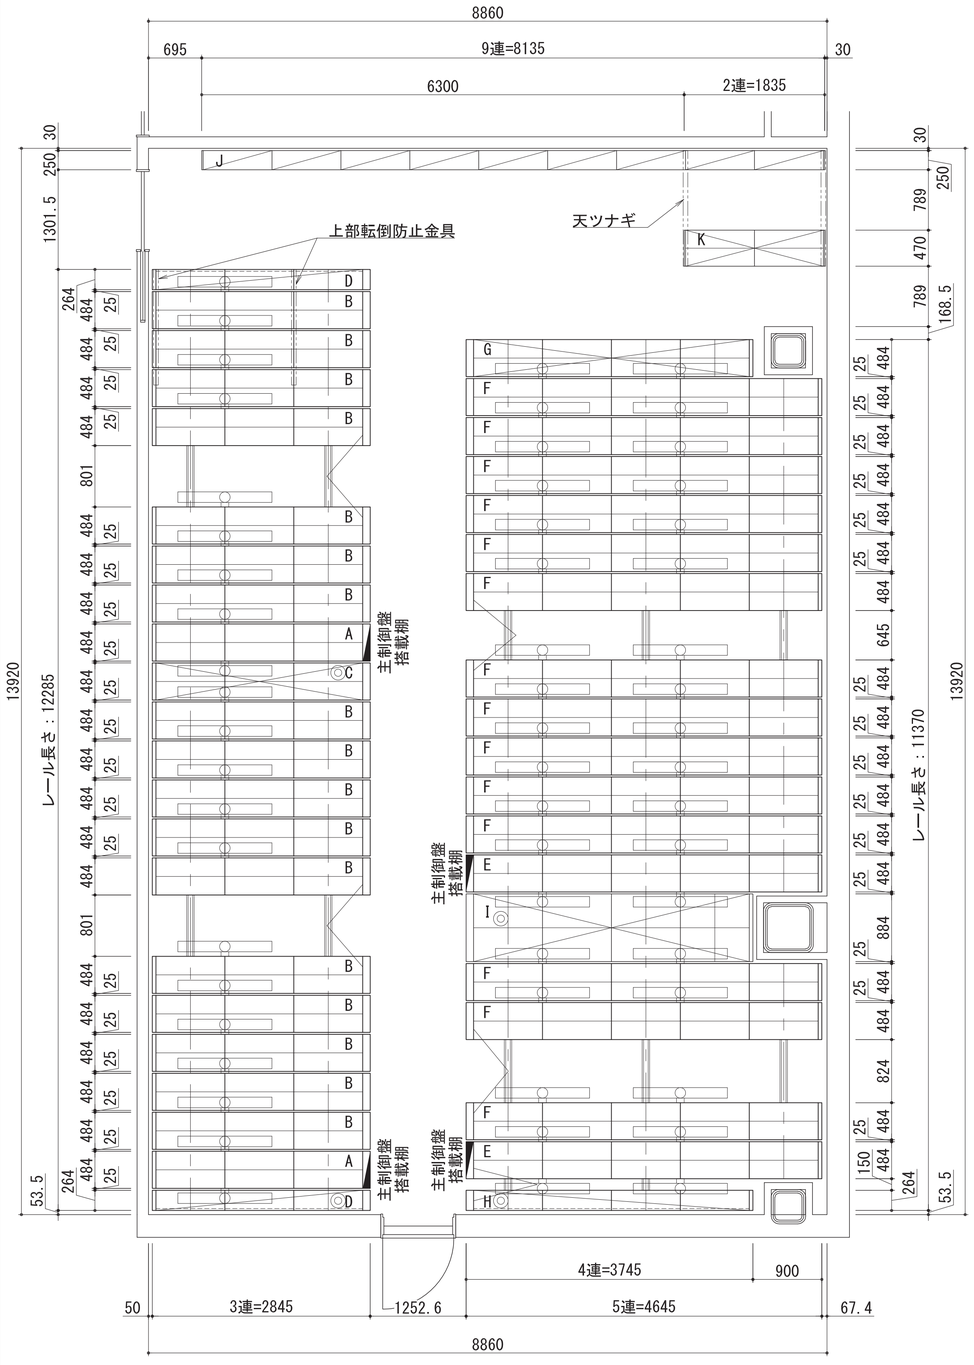

凡例

～ 1次側電源（別途）200V

～ ケーブルアーム

～ 照明装置

移動棚　数量表

記　号	型　　式	台　数	延連数	延段数	収容冊数
A	可動 複式3連　有効7段(主制御盤搭載棚) AEXCJ 373-258WMR	2	12	84	3780
B	可動 複式3連　有効7段 AEXCJ 373-258WMR	17	102	714	32130
C	固定 複式3連　有効7段 AEXCJ 373-258WIR	1	6	42	1890
D	固定 単式3連　有効7段 AEXCJ 373-258SIR	2	6	42	1890
E	可動 複式5連　有効7段(主制御盤搭載棚) AEXCJ 375-258WMR	2	20	140	6300
F	可動 複式5連　有効7段 AEXCJ 375-258WMR	14	140	980	44100
G	固定 複式4連　有効7段 AEXCJ 374-258WIR	1	8	56	2520
H	固定 単式4連　有効7段 AEXCJ 374-258SIR	1	4	28	1260
I	固定 複式4連　有効7段 AEXU 374-458WIR	1	8	56	2520
J	固定 単式9連　有効7段 KU 379-258SOR/D2	1	9	63	2835
K	固定 複式2連　有効7段 KU 372-258WOR/D2	1	4	28	1260
合　　計			319連	2233段	100485冊

収容冊数:45冊/段

移動棚　荷重資料

積載条件	W900 ～ 30 kg/段 （ 294 N/段 ）
総重量	40,750 kg （ 399,400N ）
占有面積	49,93 m^2
積載荷重	817 kg/m^2 （ 8,010 N/m^2 ）
レール反力	1,997 kg/m （ 19,580 N/m ）

※レール反力：レール1m当たりに掛かる荷重


電動式移動棚　備考

・付属品	：後面パネル・背受（単式は背面パネル）、照明装置
・安全装置	：下部転倒防止金具・手動装置
・操作	：照光式押ボタンスイッチ（通路の開閉操作・通路インターロックの解除）
・台枠	：溶接構造・支柱落とし込み式
・車輪	：機械構造用炭素鋼（φ118）
・車輪軸	：磨棒鋼（φ25）、両車輪軸（駆動軸・従動軸）共に通し軸
・駆動方式	：後輪駆動方式
・レール	：埋込レール（ステンレス）
・棚構造	：天板・支柱・台枠によるブレースを用いないフレーム構造（耐震ガセット方式）
・棚板	：可動式（側受兼用棚受式）で互換性のあるものとし、可動ピッチを25㎜
・支柱	：支柱形状は、コ-35×30、複柱式とし、単式棚は2本柱、複式棚は3本柱
・棚板最大積載質量	：40kg/段　※I棚のみ100kg/段
・間口最大積載質量	：複式 540kg/連　・単式 300kg/連
・塗装	：アクリル系樹脂塗装（静電塗装）　及び　ポリエステル系樹脂塗装（粉体塗装）
・塗装色	：ホワイト系　～　棚本体・パネル グレー系　～　操作パネル（スイッチ部）・台枠
・製作	：ISO9001 及び ISO14001 認証取得工場


スチール書架　備考

・付属品	： 背受、側受（H115・最下段のみ）、傾斜スライド棚板（6、7段目のみ）
・固定	： 床固定、壁固定、天ツナギ
・棚構造	： 天板・地板・支柱によるブレースを用いないフレーム構造（耐震ガセット方式）
・棚板	： 可動式（側受兼用棚受式）で互換性のあるものとし、可動ピッチを25㎜
・支柱	： 支柱形状は、コ-35×30、複柱式とし、単式棚は2本柱、複式棚は3本柱
・棚板最大積載質量	： 40kg/段
・間口最大積載質量	： 複式 600kg/連 ・ 単式 300kg/連
・塗装	： アクリル系樹脂塗装（静電塗装）　及び　ポリエステル系樹脂塗装（粉体塗装）
・塗装色	： ホワイト系
・製作	： ISO9001 及び ISO14001 認証取得工場


工事名称	（仮称）子ども・子育て支援複合施設整備事業建築工事		図面番号 A-503
図面名称	雑詳細図（３）	縮尺(A1) 1:40	
担当課	生涯学習部　生涯学習課	工事番号 08-01	通し番号 68
	健康こども部　こども課		
	財務部　営繕課		全 226 葉

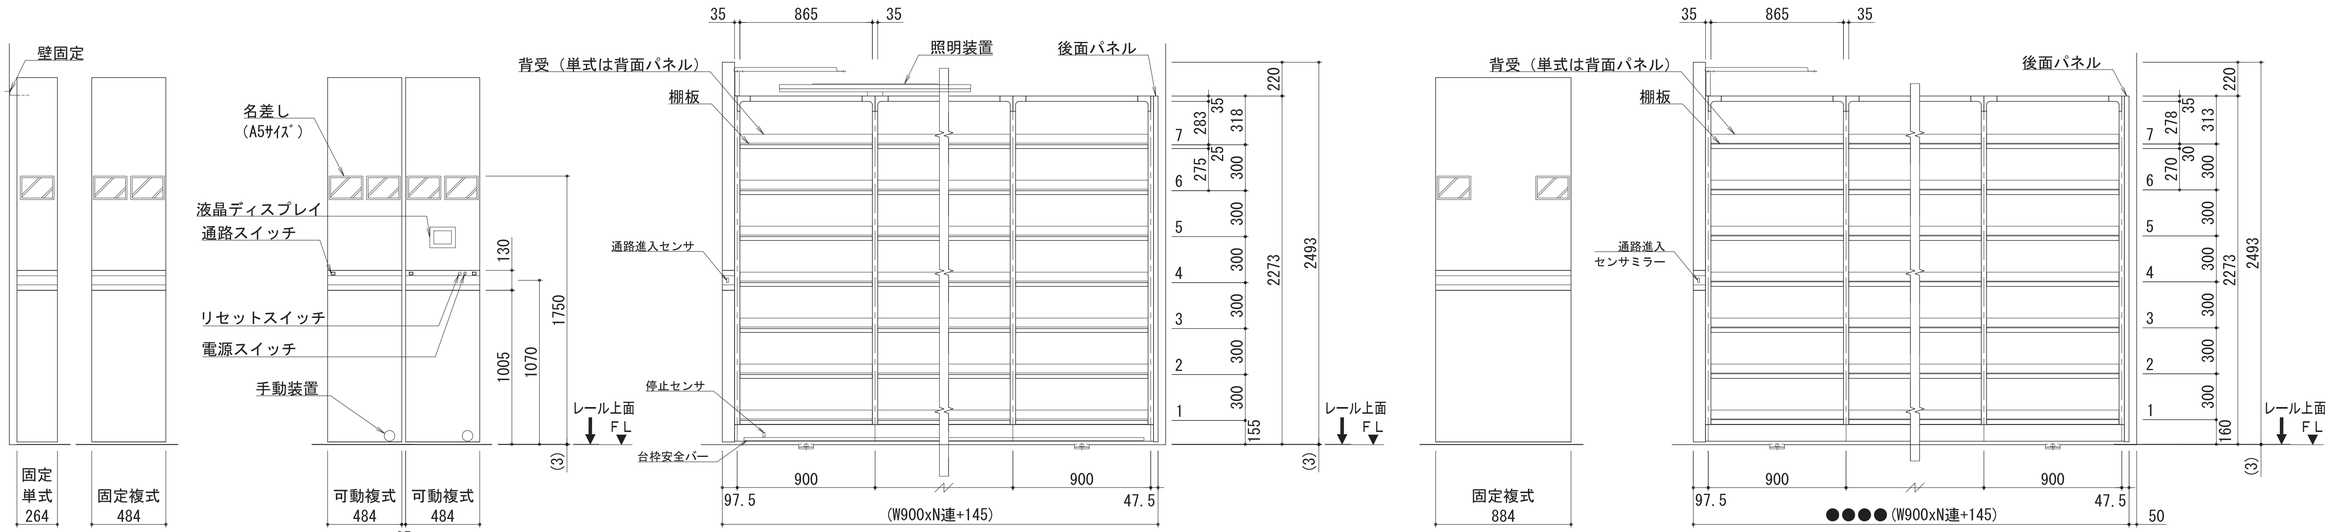

電動式移動棚　姿図　S=1/20

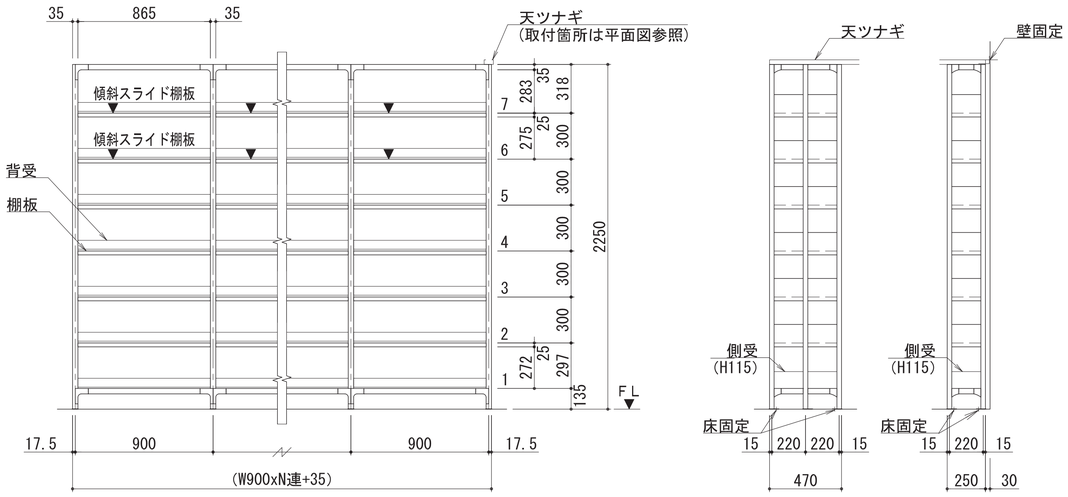

スチール書架　姿図　S=1/20

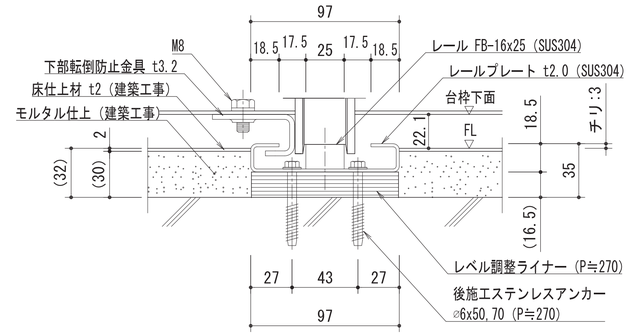

電動式移動棚　埋込レール詳細図　S=1/2

レール間床仕上面は図面寸法より高くならないよう打設すること
＊（台枠下面とのクリアランス保持のため）

工事名称	（仮称）子ども・子育て支援複合施設整備事業建築工事		図面番号 A-504
図面名称	雑詳細図（４）	縮尺(A1) 図示	
担当課	生涯学習部　生涯学習課	工事番号 08-01	通し番号 69
	健康こども部　こども課		
	財務部　営繕課		全 226 葉