

1 カーテン等配置配線図　1/150

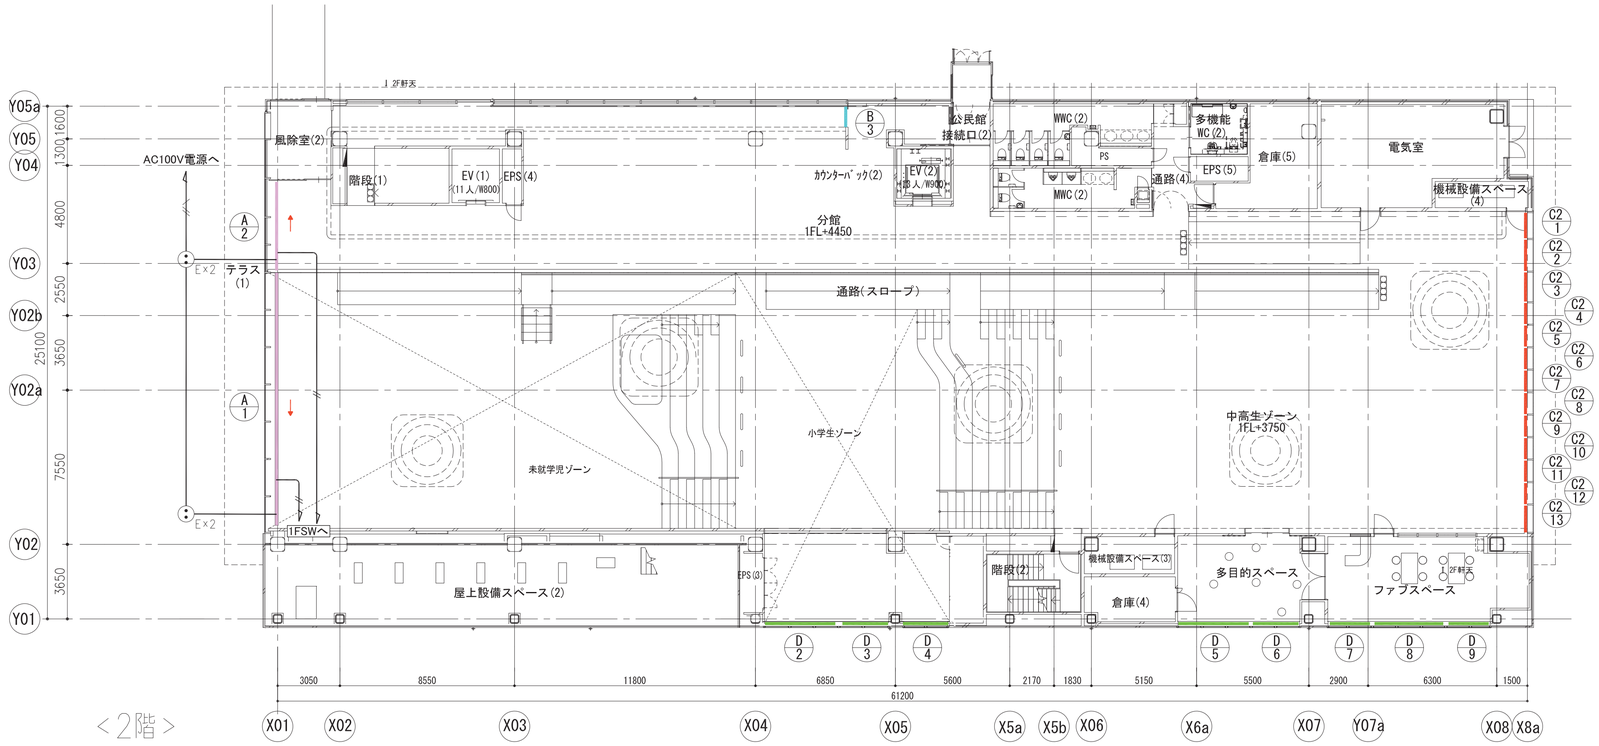

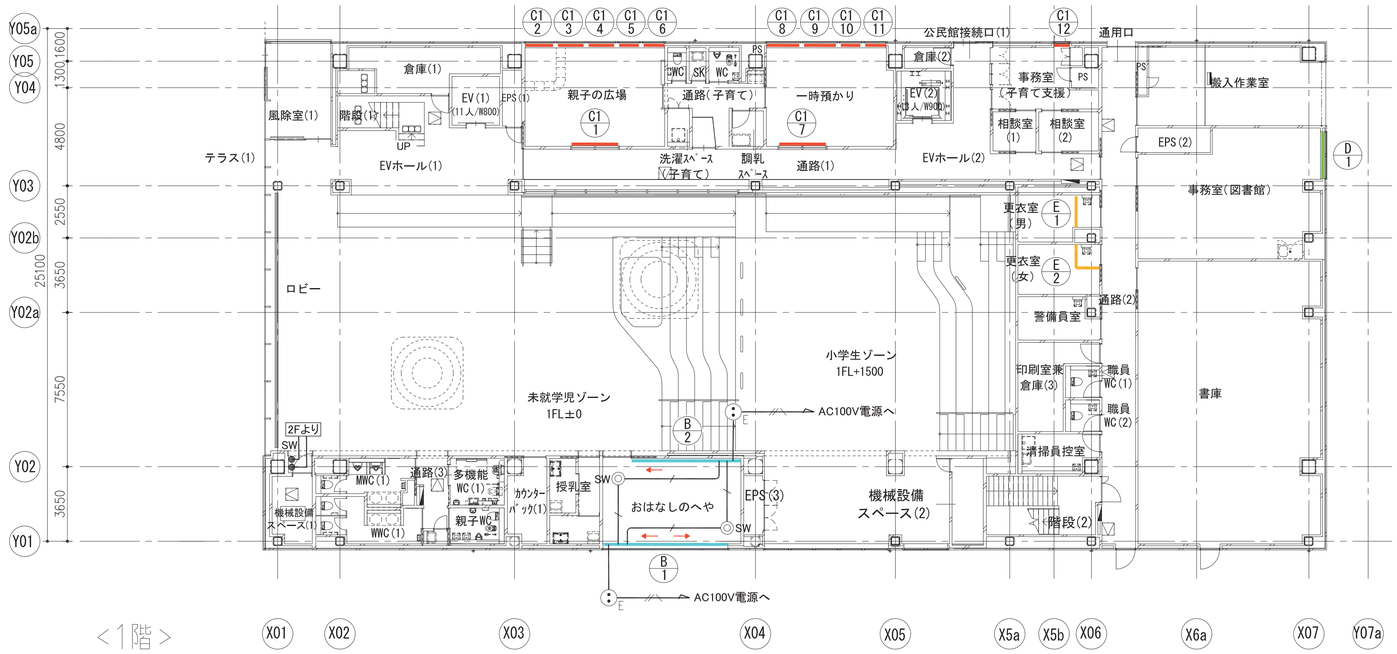

2 カーテン等リスト

■凡例（記載の製品・製作所の同等品とする）

A **	電動カーテンレール（ダブル） TOSO：プログレスG （カーテン）川島織物セルコン　FT7602+特注プリント　2倍ヒダ
B **	電動カーテンレール（シングル） TOSO：プログレス50 （カーテン）川島織物セルコン　FT7391　2倍ヒダ
C1 **	手動ロールスクリーン（チェーン式） TOSO：マイテックループ （スクリーン）カイトシリーズ
C2 **	手動ロールスクリーン（コード式） TOSO：フォルテループ （スクリーン）カイトシリーズ
D **	手動ブラインド（自動降下式） TOSO：スペーシィタッチ25 （スラット）25㎜　遮熱シリーズ
E **	手動カーテンレール TOSO：メディカライト　アルミホワイト （カーテン）川島織物セルコン　ルフリーテ　GD　1312　ヒダなし

	電源線（カーテンレール工事） VVF φ1.6×2C　E1.6
E	AC100V電源コンセントアース付 （抜け止め仕様）
	操作線（カーテンレール工事） VCTF0.75×4C×2またはVCTF0.75×8C
	操作線（カーテンレール工事） VCTF0.75×4C
	ジョイントボックス（電気工事）
● SW	3つボタンスイッチ（鍵付BOX） スイッチ　神保電器NKB3002SG
◎ SW	3つボタンスイッチ（2ヶ所操作） スイッチ　神保電器NKB3002SG
	カーテンたたみ方向を示す

■工事区分　※カーテン／ブラインド工事は本工事とする。

	項　目	建築工事	電気工事	カーテン／ブラインド工事
1	ブラインドボックス及び取付下地の設置	○		
2	製品本体の取付・結線・調整			○
3	スイッチの取付・結線・調整			○
4	ブラインドボックス内配線孔及びスイッチ開口	○		
5	電源（AC100V）の供給		○	
6	ジョイントボックス・スイッチボックスの設置		○	
7	電源線・操作線の配管（区画貫通含む）		○	
8	電源線の配線			○
9	操作線の配線			○
10	ブラインドボックス内ジョイントボックスの設置			○

※ｶｰﾃﾝ/ﾌﾞﾗｲﾝﾄﾞ工事は、建築工事（本工事）とする。

■製品リスト（記載の製品・製作所の同等品とする）

（電動カーテンレール）TOSO：プログレスG　ダブル　3ボタンスイッチ
（カーテン）川島織物セルコン：FT7602　特注プリント　2倍ヒダ

フロア	部屋名	記号	レールサイズ	カーテンサイズ 幅	カーテンサイズ 高さ	数量	備考
2F	西側窓面	A 1	12,500	13,000	8,430	1	片開き
		A 2	4,560	4,800	3,980	1	片開き
					合計	2	

（電動カーテンレール）TOSO：プログレス50
（カーテン）川島織物セルコン：FT7391　2倍ヒダ

フロア	部屋名	記号	レールサイズ	カーテンサイズ 幅	カーテンサイズ 高さ	数量	備考
1F	おはなしのへや	B 1	6,120	6,430	1,050	1	両開き
		B 2	4,000	4,200	2,000	1	片開き
					合計	2	

（手動カーテンレール）TOSO：メディカライト　アルミホワイト
（カーテン）川島織物セルコン：FT7391　2倍ヒダ

フロア	部屋名	記号		レールサイズ	カーテンサイズ 幅	カーテンサイズ 高さ	数量	備考
2F	カウンターバック	B	3	1,200	1,400	2,400	1	片開き
						合計	1	

（手動ロールスクリーン）
C1…　TOSO:マイテックループ（チェーン式）　カイトシリーズ
C2…　TOSO:フォルテループ（コード式）　カイトシリーズ

フロア	部屋名	記号	サイズ 幅	サイズ 高さ	数量
1F	親子の広場	C1- 1	2,600	2,550	1
		C1- 2	1,470	1,110	1
		C1- 3,4	1,500	1,110	2
		C1- 5	1,200	1,110	1
		C1- 6	1,170	1,110	1
	一時預かり	C1- 7	2,600	2,550	1
		C1- 8	1,740	1,110	1
		C1- 9	1,800	1,110	1
		C1- 10	1,200	1,110	1
		C1- 11	1,170	1,110	1
	事務室（子育て支援）	C1- 12	780	2,590	1
2F	中高生ゾーン	C2- 1	1,320	4,680	1
		C2- 2	1,600	4,680	1
		C2- 3	1,490	4,680	1
		C2- 4～12	1,100	4,680	9
		C2- 13	1,175	4,680	1
					25

（手動横型ブラインド）
TOSO：スペーシィタッチ25（自動降下式）　遮熱スラット25㎜

フロア	部屋名	記号	サイズ 幅	サイズ 高さ	数量
1F	事務室（図書館）	D 1	2,310	1,110	1
2F		D 2	3,630	1,120	1
		D 3	2,430	1,120	1
	多目的スペース	D 4	2,240	1,120	1
		D 5	3,600	1,120	1
		D 6	2,430	1,120	1
	ファブスペース	D 7,9	2,160	1,120	2
		D 8	3,600	1,120	1
					9


（間仕切りカーテンレール）TOSO：メディカライト　アルミホワイト
（カーテン）川島織物セルコン　ルフリーテ　GD　1312　ヒダなし

フロア	部屋名	記号	レールサイズ	カーテンサイズ 幅	カーテンサイズ 高さ	数量	備考
1F	更衣室（男）	E 1	1,585	1,685	2,360	1	両開き
	更衣室（女）	E 2	2,300	2,420	2,360	1	片開きコーナー1
					合計	2	


工事名称	（仮称）子ども・子育て支援複合施設整備事業建築工事		図面番号 A-505
図面名称	雑詳細図（5）	縮尺(A1) 1:150	
担当課	生涯学習部　生涯学習課	工事番号 08-01	通し番号 70
	健康こども部　こども課		
	財務部　営繕課		全 226 葉

1 A・B：電動カーテンレール　納まり図　1/4


平面図

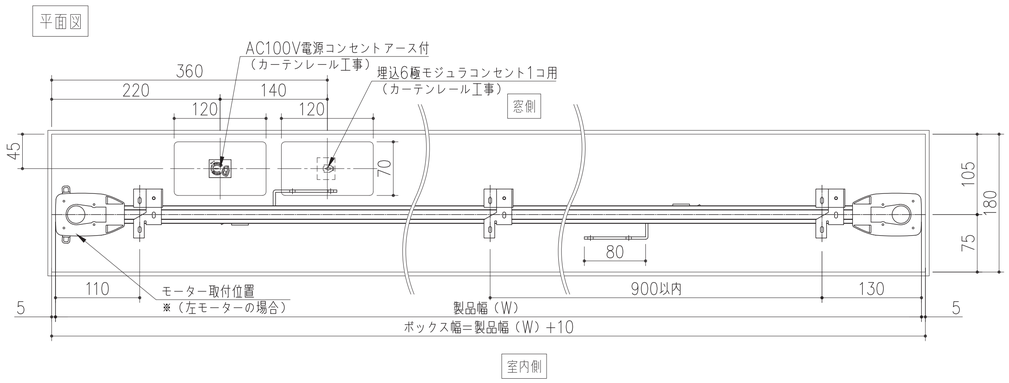


断面図

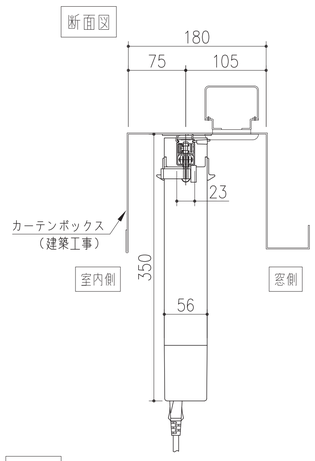


平面図

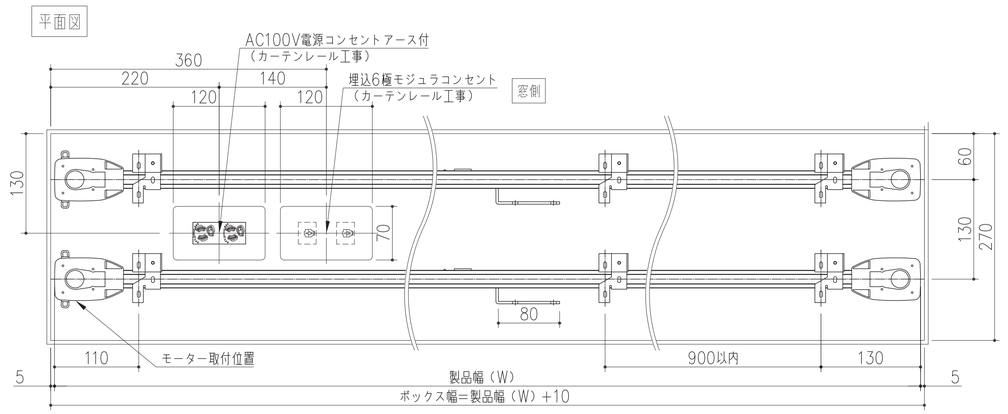


断面図

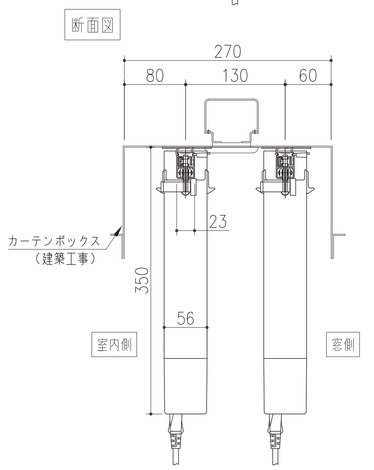


正面図

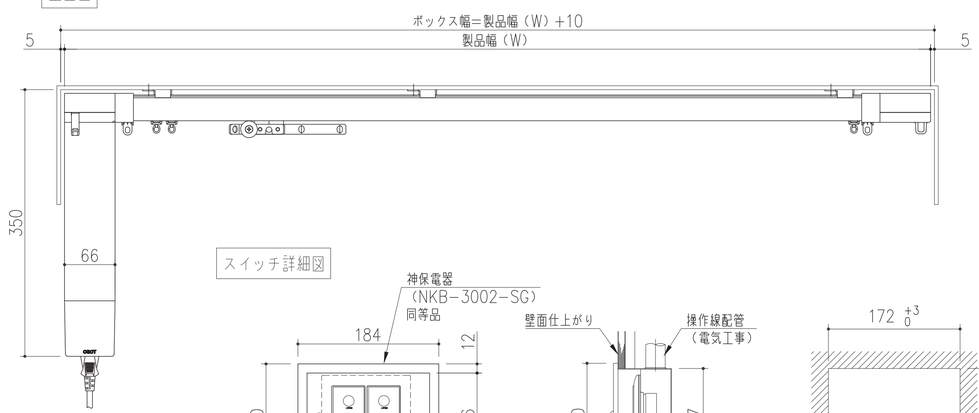

スイッチ詳細図

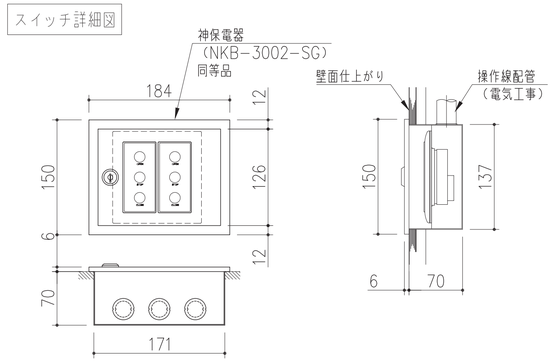

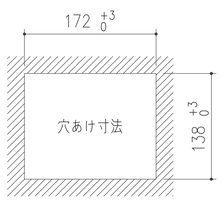


<モーター仕様>

定格電圧	AC100V	
消費電力	作動時	86W
	停止時	0.5W以下
開閉スピード	4.5~11秒／m（10段階可変）	
使用温度範囲	0~50℃（結露なきこと）	
定格時間	連続動作8分	
最大カーテン重量	80kg ※2階のカーテン最大重量は50kgとする	


2 C1：手動ロールスクリーン　納まり図　1/4

正面図

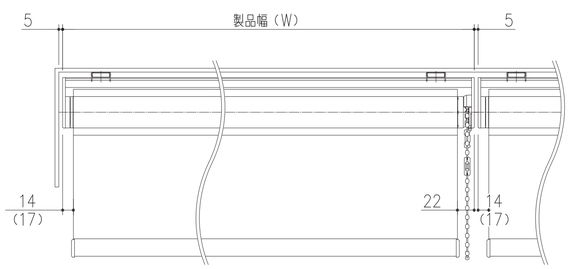

※幅2005㎜以上の場合は、（　）寸法


断面図

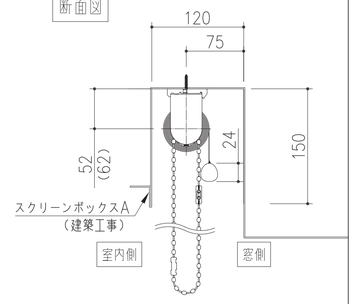


※（　）内はサイドホルダーLのサイズを示す

3 C2：手動ロールスクリーン　納まり図　1/4

正面図

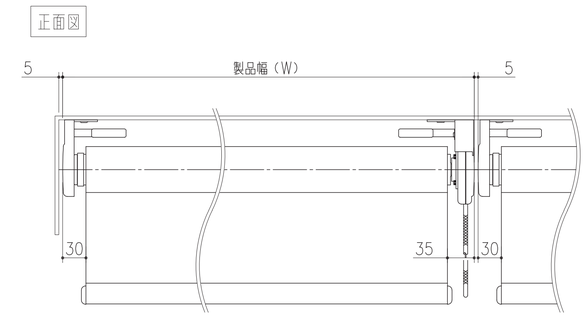


断面図

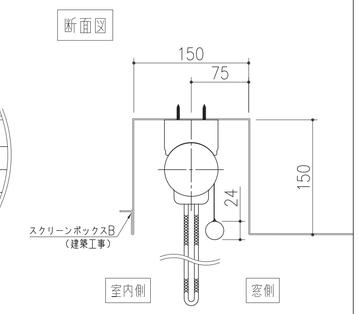


4 D：手動横型ブラインド　納まり図　1/3

断面図

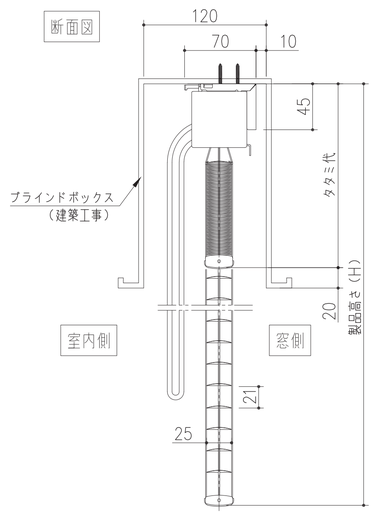

5 E：手動カーテンレール　納まり図　1/1


断面図

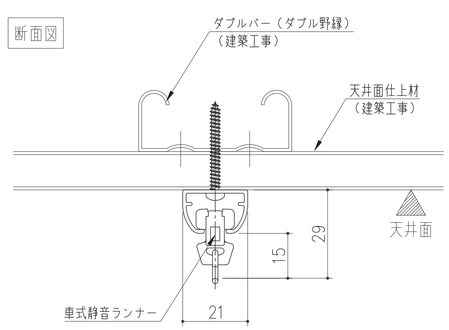

<取付間隔> 600㎜以内（端部100㎜以内）
<カーテン最大荷重> 片開き5kg　両開きプラス5kg


工事名称	（仮称）子ども・子育て支援複合施設整備事業建築工事	図面番号 A-506
図面名称	雑詳細図（6）	縮尺(A1) 図示
担当課	生涯学習部　生涯学習課	工事番号 08-01
	健康こども部　こども課	通し番号 71
	財務部　営繕課	全 226 葉

1 ハト小屋(1)詳細図 1/20

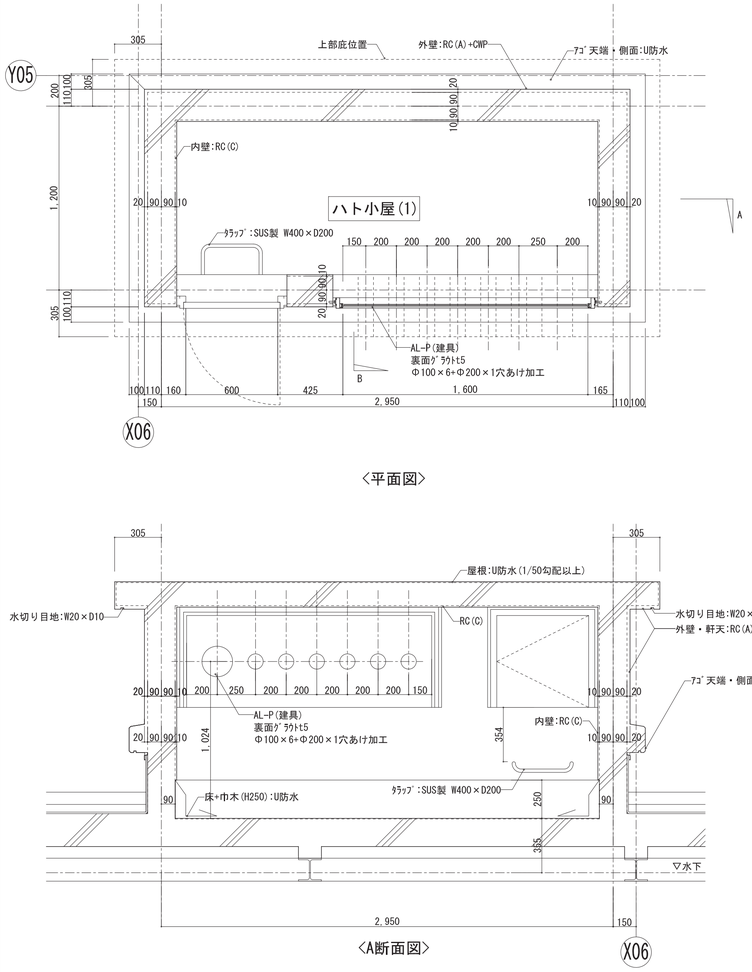


〈平面図〉

〈A断面図〉 X06

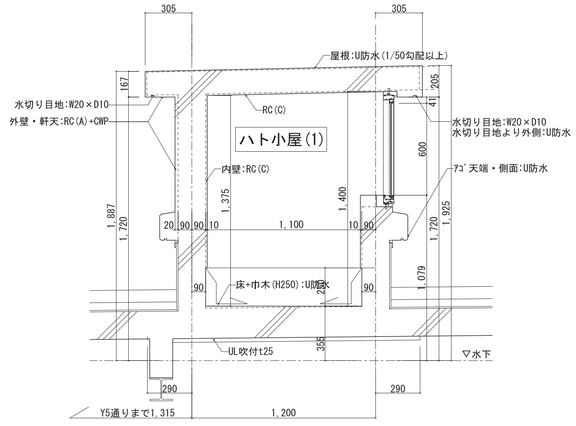


〈B断面図〉

2 ハト小屋(2)詳細図 1/20

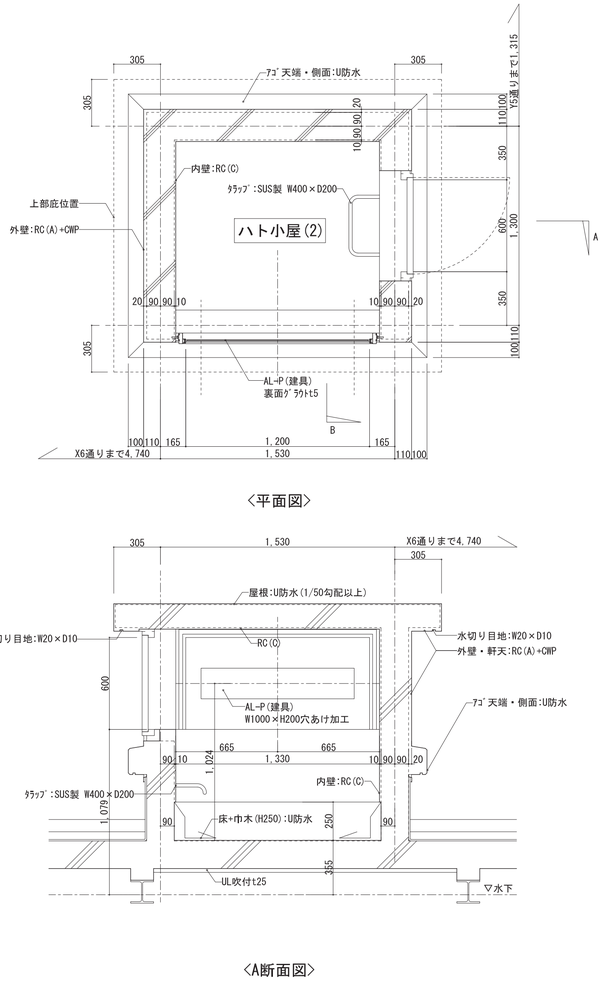


〈平面図〉

〈A断面図〉

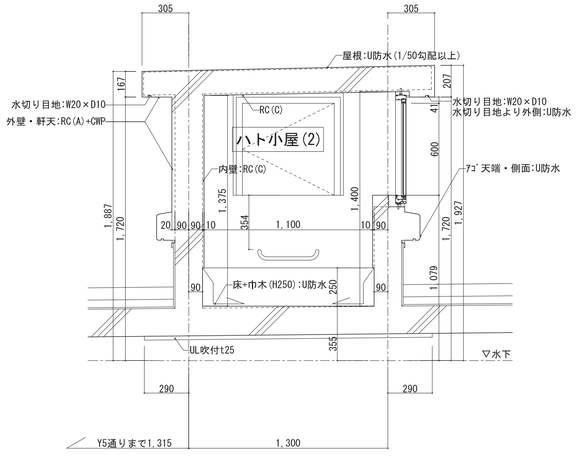


〈B断面図〉


3 ハト小屋(3)詳細図 1/20

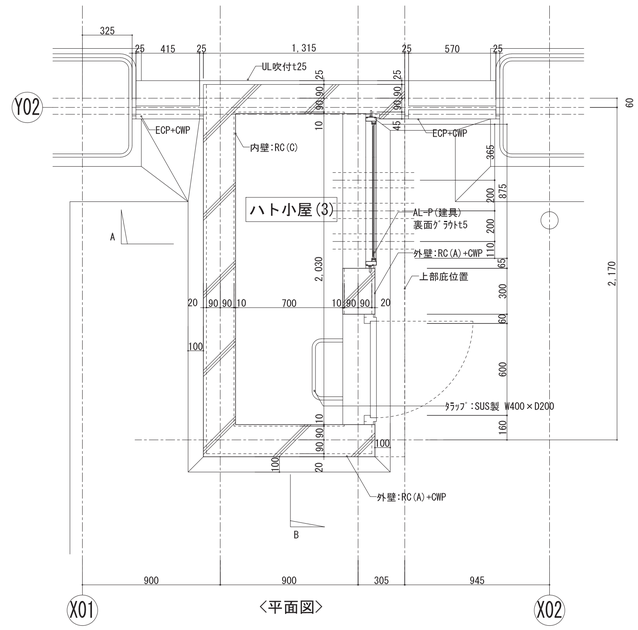

〈平面図〉

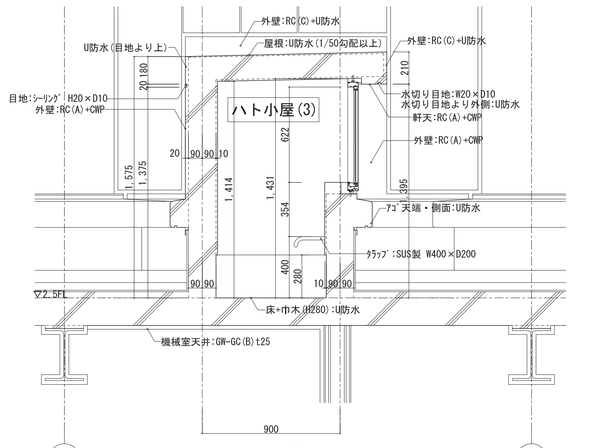


〈A断面図〉 X01 X02

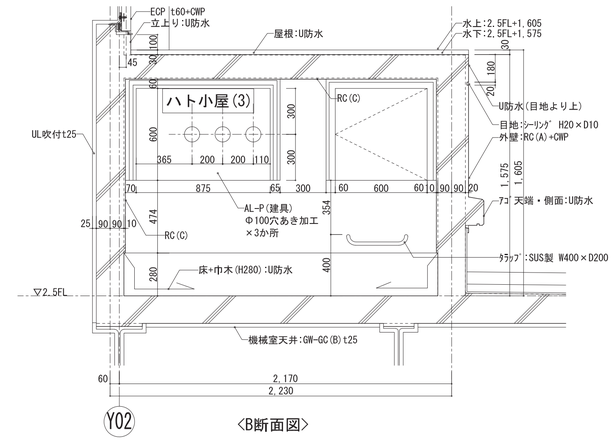

〈B断面図〉 Y02


工事名称	（仮称）子ども・子育て支援複合施設整備事業建築工事		図面番号 A-507
図面名称	雑詳細図（７）	縮尺(A1) 1:20	
担当課	生涯学習部　生涯学習課	工事番号 08-01	通し番号 72
	健康こども部　こども課		
	財務部　営繕課		全 226 葉

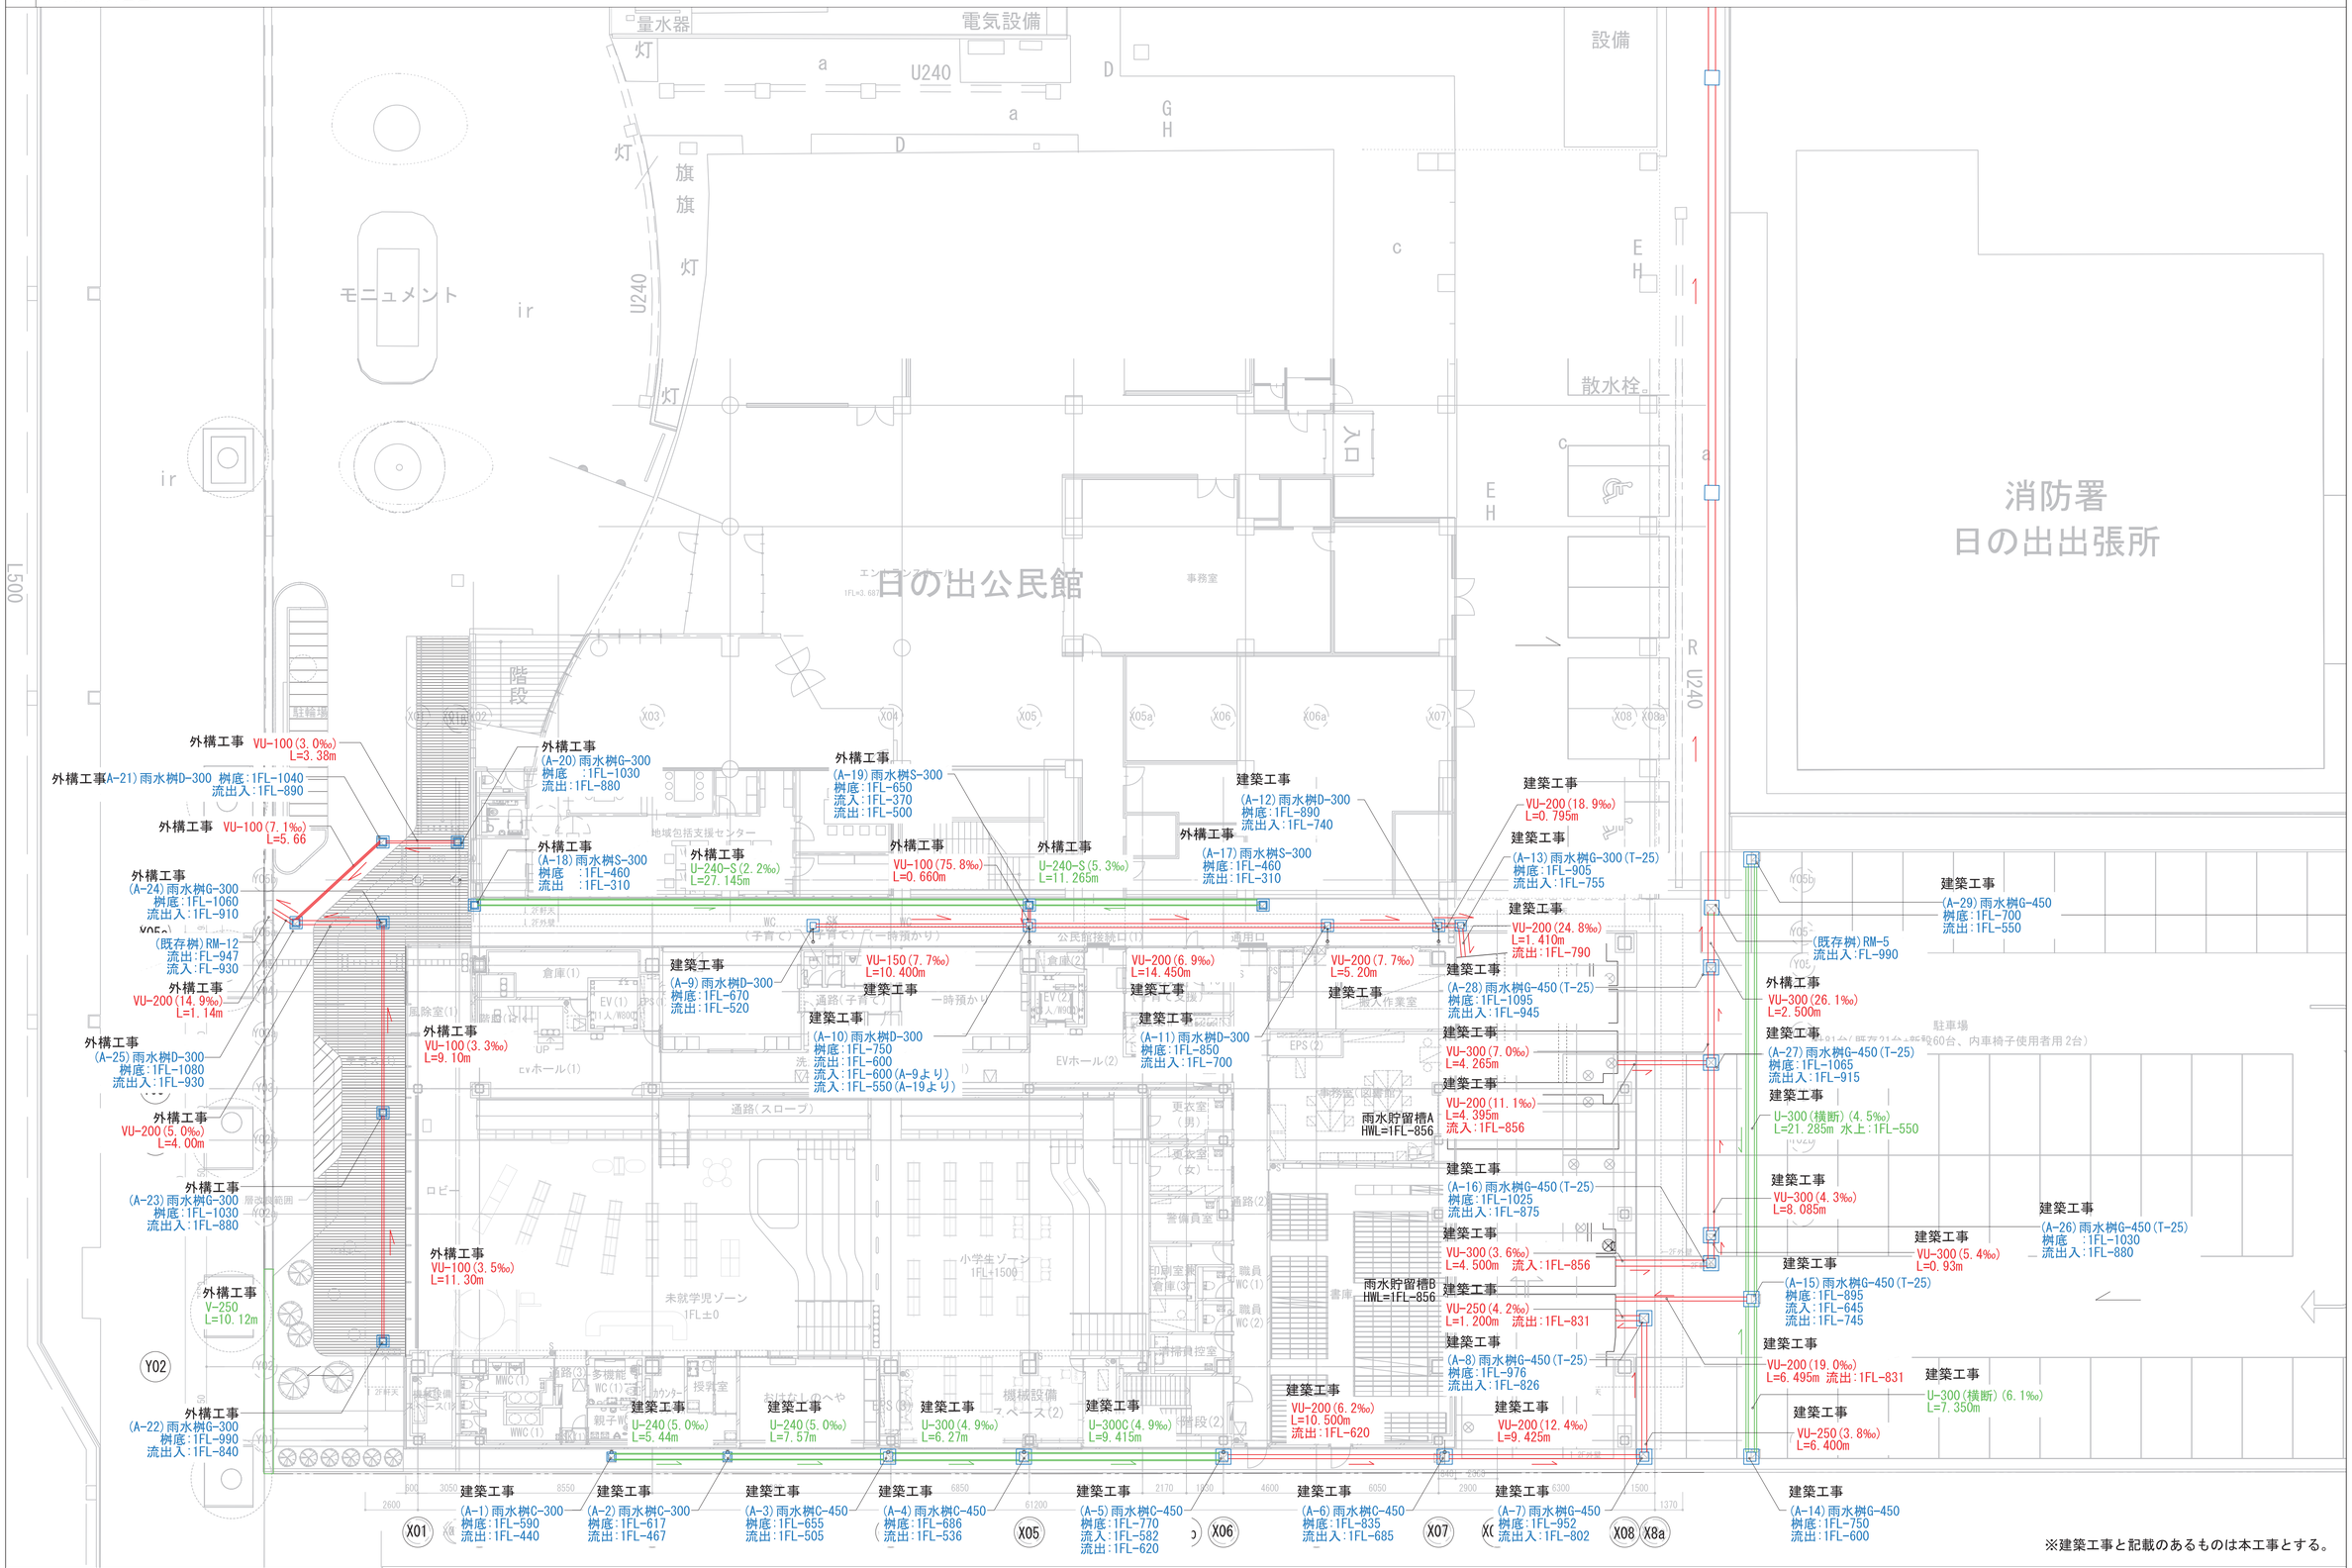

※建築工事と記載のあるものは本工事とする。


工事名称	（仮称）子ども・子育て支援複合施設整備事業建築工事		図面番号 A-508
図面名称	雑詳細図（８）	縮尺(A1) 1:150	
担当課	生涯学習部　生涯学習課	工事番号 08-01	通し番号 73
	健康こども部　こども課		
	財務部　営繕課		全 226 葉

1 排水管渠 VU-*** 1/10

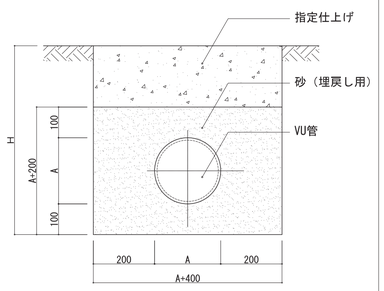


※＊＊は管呼び径を示す。

2 CSB管 CSB-** 1/10

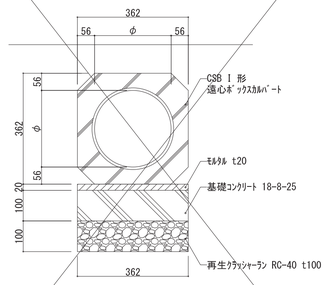


※＊＊は管呼び径を示す。

3 U型側溝 砕石蓋 U-240 1/10

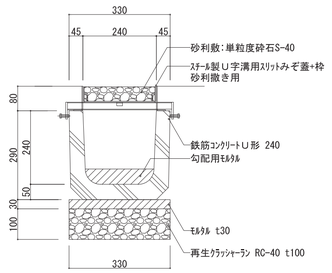


※ｽﾁｰﾙ製Ｕ字溝用ｽﾘｯﾄみぞ蓋+枠:VTGC 2450+VTGL-ME 2450(ｶﾈｿｳ)同等品

4 U型側溝 砕石蓋 U-300 1/10

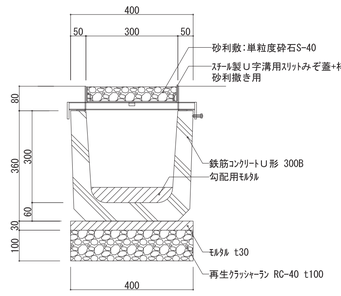


※ｽﾁｰﾙ製Ｕ字溝用ｽﾘｯﾄみぞ蓋+枠:VTGC 3050+VTGL-ME 3050(ｶﾈｿｳ)同等品

5 U型側溝 砕石蓋 U-300C 1/10

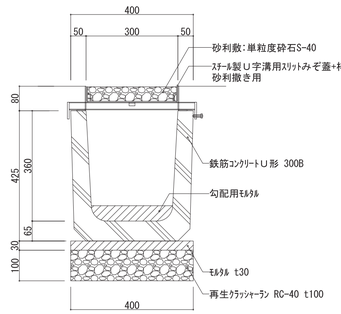


※ｽﾁｰﾙ製Ｕ字溝用ｽﾘｯﾄみぞ蓋+枠:VTGC 3050+VTGL-ME 3050(ｶﾈｿｳ)同等品

6 スリット溝 V-250 1/10

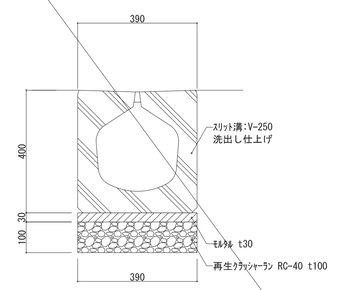


※共同コンクリート V-250同等品 玉砂利（茶砂利） 洗出し仕上げ

7 U型側溝スリット蓋(ILB用) U-240-S 1/10

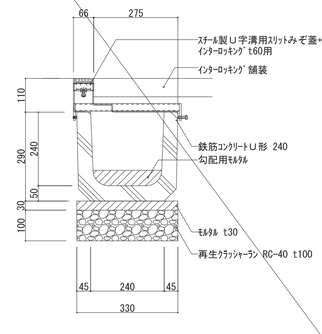


※ｽﾁｰﾙ製Ｕ字溝用ｽﾘｯﾄみぞ蓋+枠
:VSXS 0619+BKIT 2E-2420 S=60(ｶﾈｿｳ)同等品

8 横断側溝グレーチング蓋 U-300（横断） 1/10

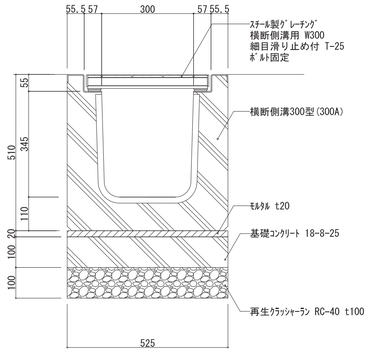


9 集水桝S-300 スリット蓋(ILB用) 1/10

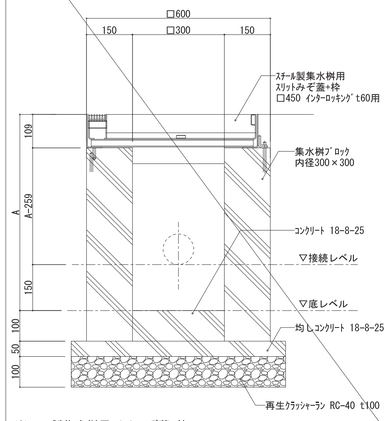


※ｽﾁｰﾙ製集水桝用ｽﾘｯﾄみぞ蓋+枠
:BKITTW 2E-450 S=60(ｶﾈｿｳ)同等品

10 集水桝C-300/400 砕石蓋 1/10

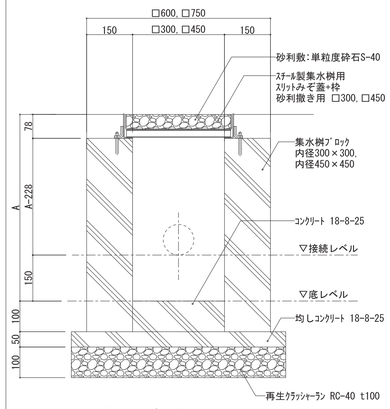


※ｽﾁｰﾙ製集水桝用ｽﾘｯﾄみぞ蓋+枠
□300:VTGCW-ME 300, □450:VTGCW-ME 450(ｶﾈｿｳ)同等品
※竪樋が接続する部分は樋形状に切欠きを設けること。


11 集水桝G-300/450 グレーチング蓋(T-2) 1/10

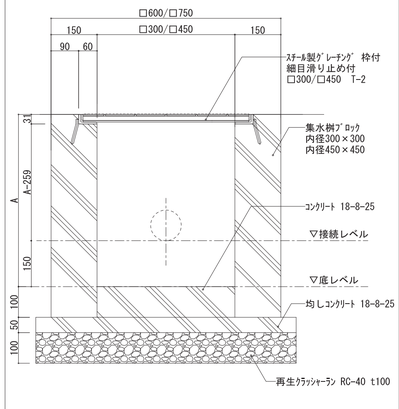

12 集水桝G-300/450(T-25) グレーチング蓋 1/10

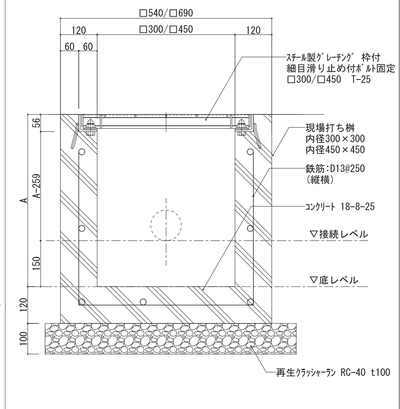


13 集水桝D-300 化粧蓋 1/10

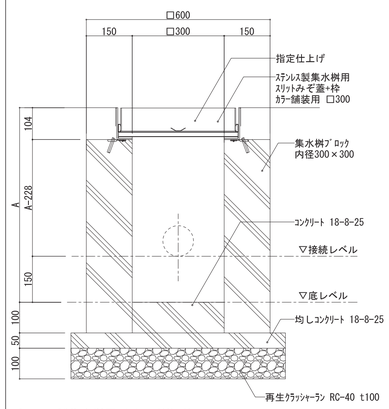


※ｽﾃﾝﾚｽ製集水桝用ｽﾘｯﾄみぞ蓋+枠
□300:SUIW-M 300 (ｶﾈｿｳ)同等品
※竪樋が接続する部分は樋形状に切欠きを設けること。

工事名称	（仮称）子ども・子育て支援複合施設整備事業建築工事		図面番号 A-509
図面名称	雑詳細図（９）雨水排水詳細図	縮尺(A1) 1:10	
担当課	生涯学習部　生涯学習課	工事番号 08-01	通し番号 74
	健康こども部　こども課		
	財務部　営繕課		全 226 葉


1 目隠し壁吸音材詳細図 1/2, 1/5, 1/50

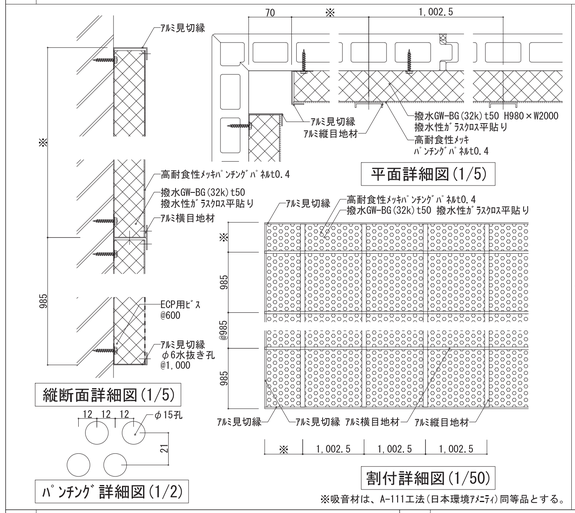


アルミ見切縁

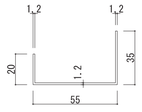

アルミ縦目地材

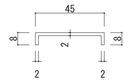


アルミ横目地材

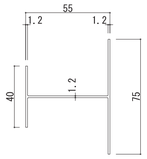


見切材・目地材詳細図(1/2)

※吸音材は、A-111工法(日本環境ｱﾒﾆﾃｨ)同等品とする。


2 屋上設備基礎詳細図 1/20

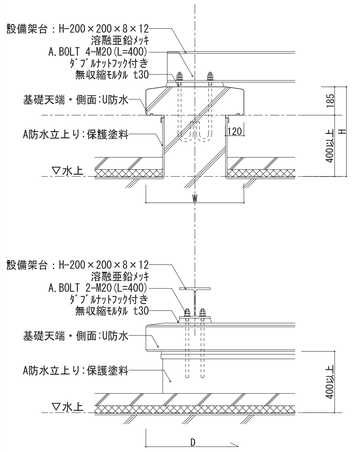


3 屋根側溝詳細図 1/10

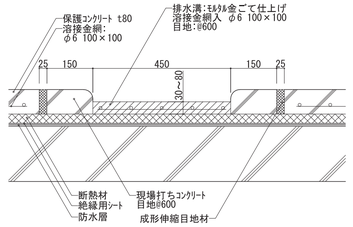


4 搬入作業室シャッター納まり 1/10

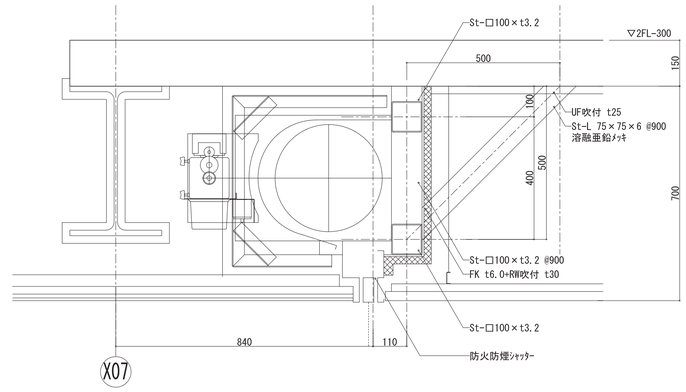


5 事務室（図書館）シャッター納まり 1/10

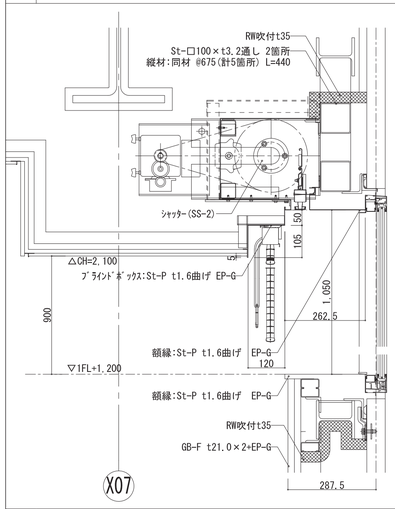


6 可動防煙垂れ壁詳細図 1/10

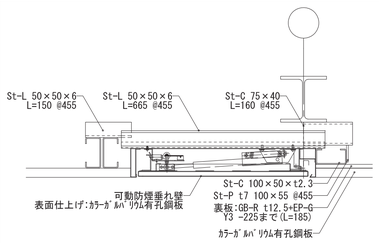

7 事務室（子育て）カウンター詳細図 1/10

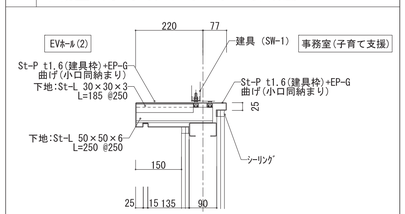


8 渡り廊下（２）幕板詳細図 1/5, 1/20

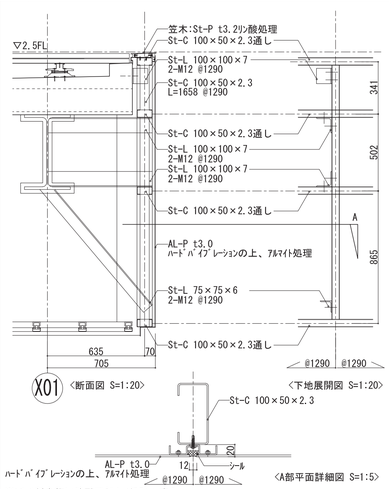


※ｽﾃｰﾙ製金物は溶融亜鉛ﾒｯｷ処理とする。

9 西側カーテンボックス詳細図 1/5

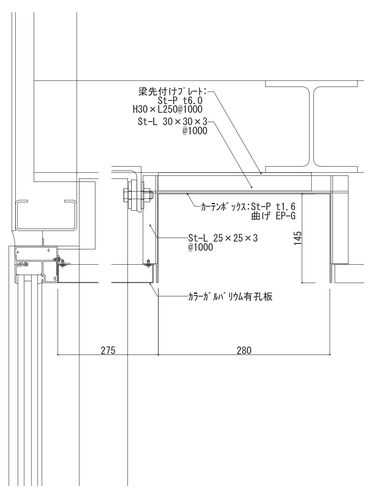


10 おはなしのへや カーテンボックス詳細図 1/5

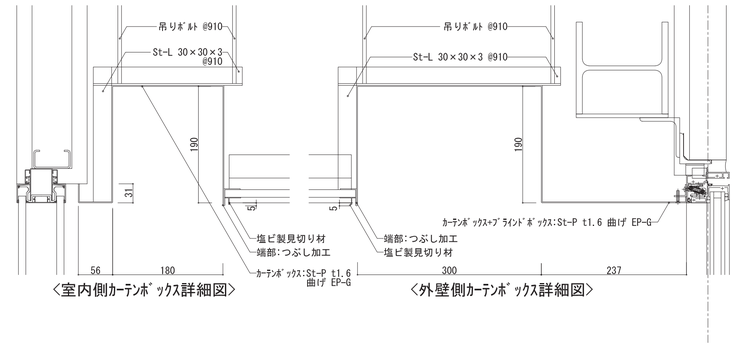


〈室内側ｶｰﾃﾝﾎﾞｯｸｽ詳細図〉 〈外壁側ｶｰﾃﾝﾎﾞｯｸｽ詳細図〉


11 段部詳細図（閲覧エリア段床部） 1/2

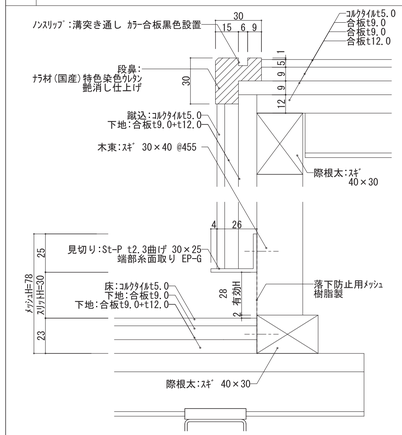

【コルクタイル部分（未就学児～小学生】

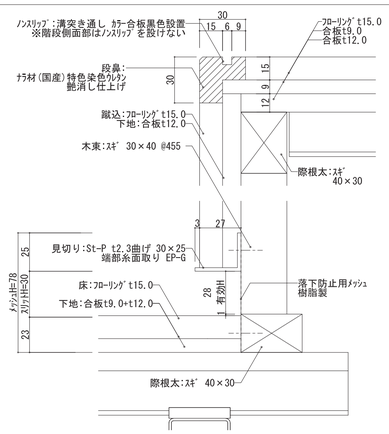


【フローリング部分（小学生～中高生＋階段部）】

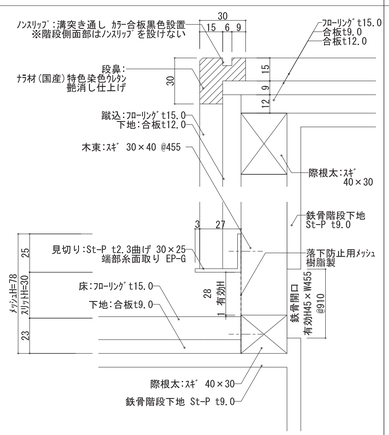

【フローリング部分（鉄骨部）】


※曲面部は曲げ加工とする

12 ブラインドボックス詳細図 1/5

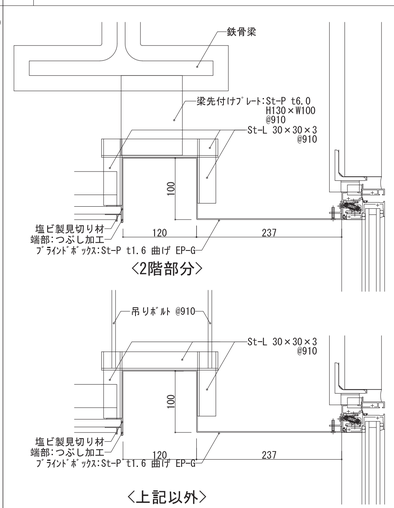

〈上記以外〉


13 スクリーンボックスA詳細図 1/5

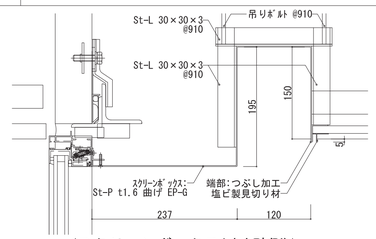


〈スクリーンボックスA(外壁側)〉

〈スクリーンボックスA(内壁側)〉

14 スクリーンボックスB詳細図 1/5

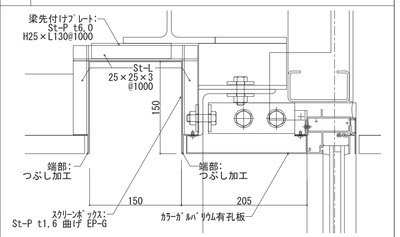


15 サッシ額縁詳細図 1/5

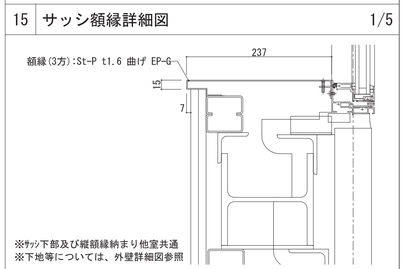


※ｻｯｼ下部及び縦額縁納まり他室共通
※下地等については、外壁詳細図参照

工事名称	（仮称）子ども・子育て支援複合施設整備事業建築工事		図面番号 A-510
図面名称	雑詳細図（10）	縮尺(A1) 図示	
担当課	生涯学習部　生涯学習課	工事番号 08-01	通し番号 75
	健康こども部　こども課		
	財務部　営繕課		全 226 葉

1 木製腰壁詳細図 1/2

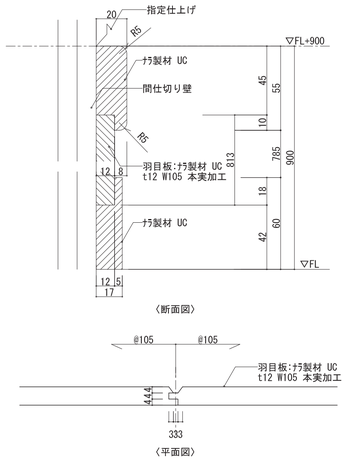


2 二重床点検口詳細図 1/2、1/20

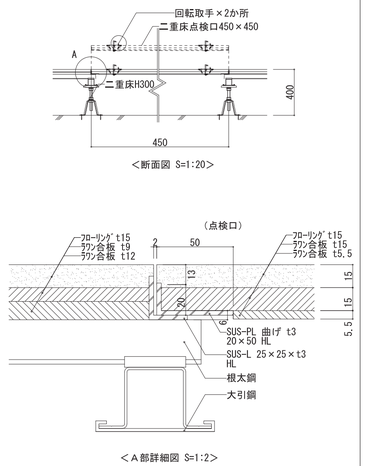


※回転取手は、H126-1(ｼﾞｮｰﾌﾞﾘﾝｽ竹下)同等品とする。

3 外部柱周り詳細図 1/20

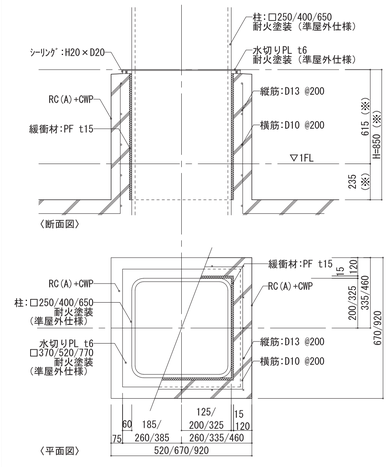


※Y05b通りについては、H=340とし、1FL-127を水切り天端とする。


4 段床頂部手摺詳細図 1/10

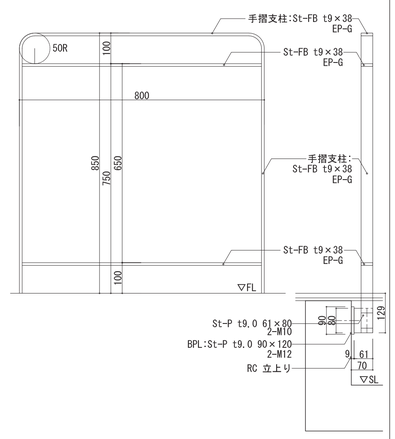


5 段床階段部手摺詳細図 1/10

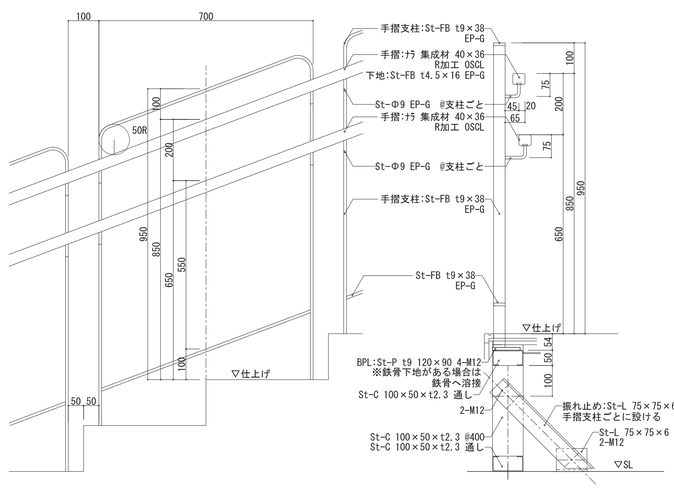

6 樋納まり詳細図 1/20

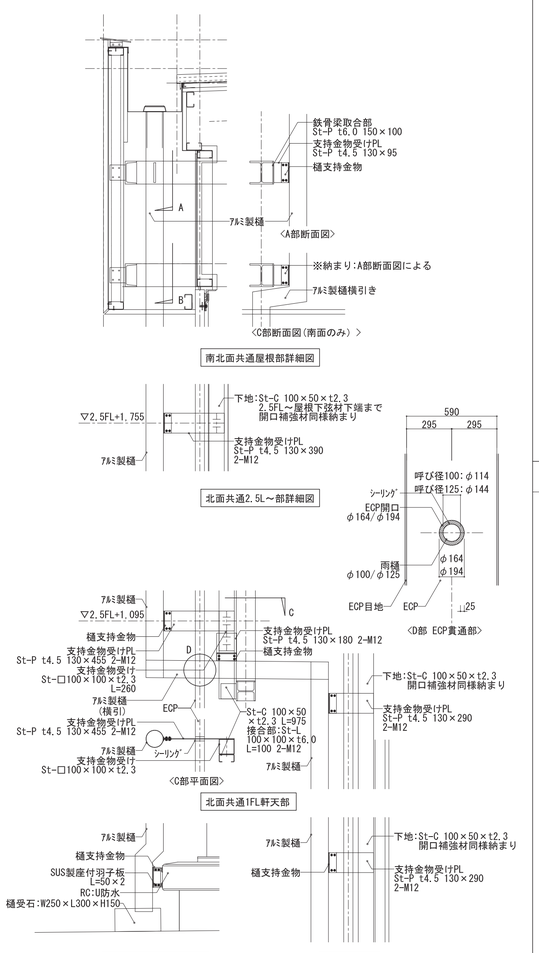


7 ブックポスト詳細図 1/5

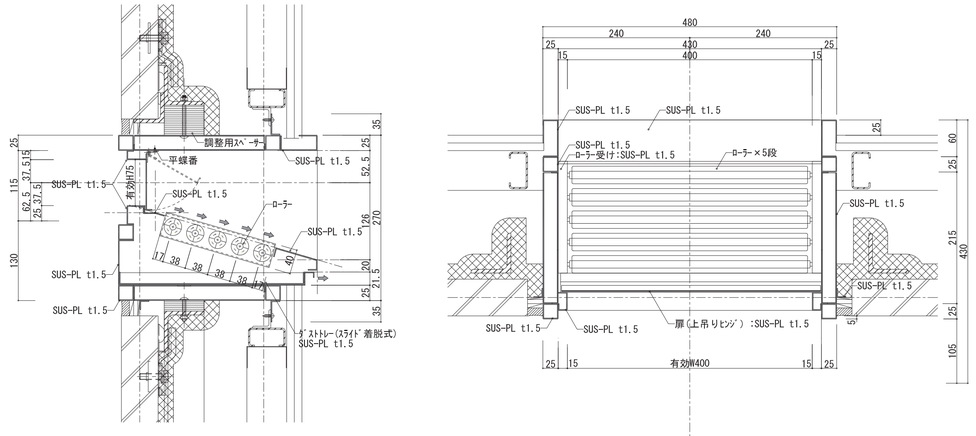

特記なき限りSUSは曲げ加工+鏡面仕上げとする。

8 フローリンググレーチング詳細図 1/5

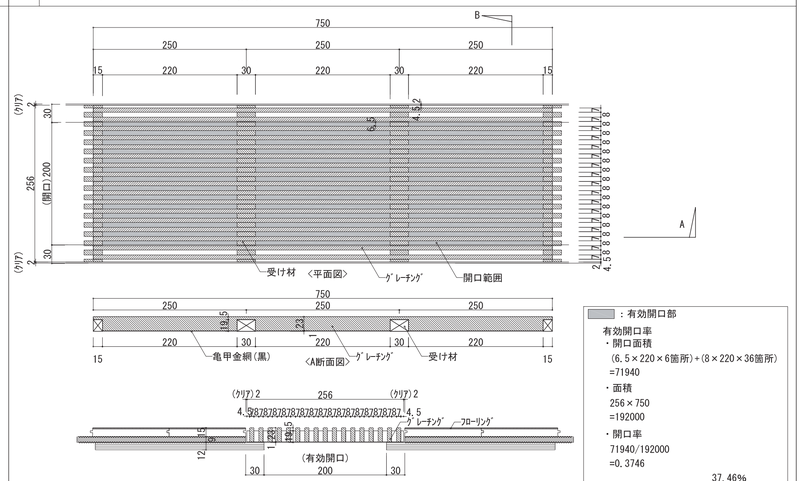


：有効開口部


有効開口率
・開口面積
(6.5×220×6箇所)+(8×220×36箇所)
=71940
・面積
256×750
=192000
・開口率
71940/192000
=0.3746
37.46%

※材質はﾌﾛｰﾘﾝｸﾞと同材とする。


9 ボールト天井詳細図 1/20

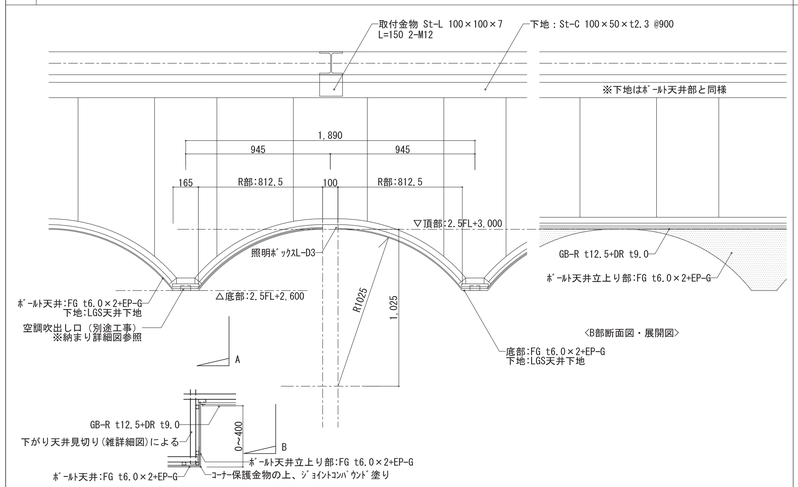


10 スロープ手摺詳細図 1/5

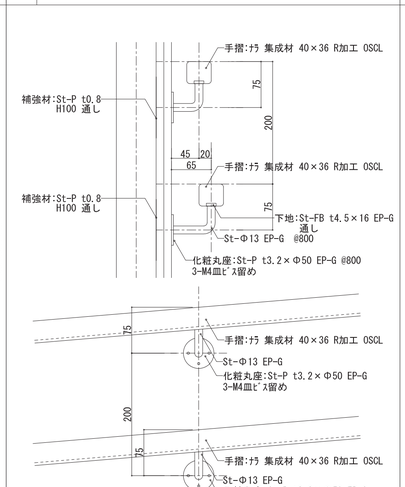

11 サッシコーナー部納まり 1/5

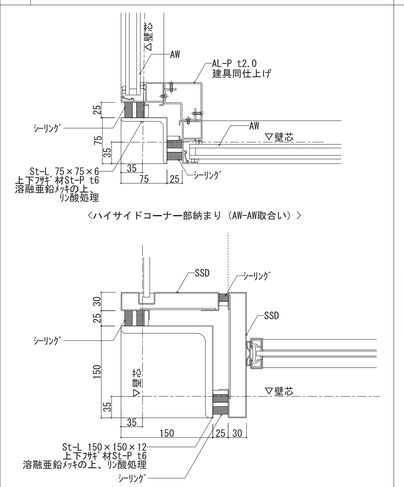

12 屋外設備ｽﾍﾟｰｽ手摺 1/10

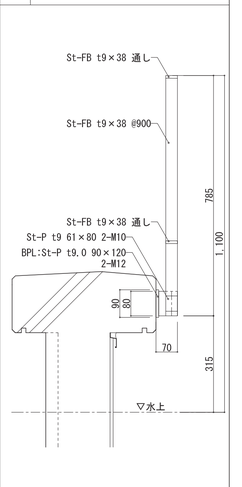

※鉄部は全て溶融亜鉛ﾒｯｷとする。

工事名称	（仮称）子ども・子育て支援複合施設整備事業建築工事		図面番号 A-511
図面名称	雑詳細図（11）	縮尺(A1) 図示	
担当課	生涯学習部　生涯学習課	工事番号 08-01	通し番号 76
	健康こども部　こども課		
	財務部　営繕課		全 226 葉

造作家具特記仕様書

一般事項

（1）施工範囲

1・図面に記載された家具・照明器具・特注金具等の製作に関する一切の工事を含み、その製作物を現場搬入し、配置図の位置に整備するものとする。
2・製作は図面を優先し、図面に特記指示が無い場合に限り全て本仕様書に基づくこと。

（2）変　更

1・設計、仕様、工程及び納期等について受注者の判断による変更は無断で行ってはならない。
2・原寸図、試作の時又は現場との収まり、取り合いの関係で軽微な変更を行う場合は、監督員、工事監理者、設計者等の確認に委する。

（3）製作及び製作図

1・家具・照明器具・特注金具等の製作に当たっては設計図に基づき、施工図を提出し、監督員、工事監理者、設計者等の確認を得た後でなければ製作にかかってはならない。
2・納入する製品は、下記の「規準」の要件をすべてを満たすメーカーで製作すること。
「規準」
・良質の家具を量産できる体制を保持しているメーカーで製作すること。
・公共図書館への、整備・納入実績を事前に提出し、監督員、工事監理者の承諾を得ること。
・製品ならびに細部の形状・寸法、および材質と仕上げ手法等に関する意匠的要素が図書館メーカーの製品と同等以上と認められ、且つ、施設全体の意匠的整合性を判断できるメーカーであること。
・上記の項目についての同等以上であるか否かの判断は監督員、工事監理者、設計者等が行うものとする。

（4）材　料

1・本工事の使用材料は特記なき限り日本農林規格（ＪＡＳ）用材規格規定によるものとする。
2・木材はすべて乾燥材とする。
3・図面記入寸法はすべて仕上げ寸法を示すものである。
4・本工事に使用する材料等は設計図書に規定するものとし、事前にサンプルを提出して監督員、工事監理者、設計者等の承認を受けること。又、同等品を使用する場合は、事前に監督員、工事監理者、設計者等の承諾を受けること。
材料はすべて指定の新品とし、工事監理者がその責任において適当と判断したものを使用すること。割付、納まりなど意匠に関係のある材料処理は、着工前に監督員、工事監理者、設計者等の承認を受けること。

（5）検　査

1・工場検査を実施して製作段階での確認を行い、図面との相違や仕上がり等に不備がある場合、工事監理者の指示のもと是正方法の報告及び是正を行う。
2・配置完了後現場にて工事監理者により現場配置完了検査を行う。
3・検収：引き渡しを目的とし、必要に応じ取扱い及び手入れ方法等について説明を行う。
4・検収方法は、図面、仕様書との照合によって行う。
5・仕上がり寸法許容範囲は、間口・奥行・高さ±3mm以下、書架棚板厚さは1mm以内とする。
6・完成検査、製品完成時の点検を請負者の責任に於いて行い、その結果と処理を工事監理者に報告し承認を受ける。不合格品は工事監理者の指示により手直し又は取り替えをする。

（6）保　証

1・万一不備な点（手直し未完了等）が生じた場合は工事監理者の指示により監督員の承認を受ける。検収後であっても、材料の不良、製作の粗悪によるキズ、故障等に対しては、直ちに新規取替え又は補修を行う。
2・検収後、満三年間製品のメーカー保証をする。

（7）搬入及び養生

1・現場搬入はあらかじめ搬入工程表を工事監理者に提出し、それによって行う。
2・搬入時及び搬入後に、家具及び建築物を損傷しないように養生を施すと共に、その取扱いには注意すること。

（8）地震対策

1・【木製書架について】
・床固定については＜図1＞と同等かそれ以上の仕様を施した固定方法にて施工すること。
・壁面固定については、建築壁以降の取付補強下地から家具工事とする。又、天井から吊る必要のある箇所は天井スラブからのアンカー吊り、もしくは背面の鉄骨への補強下地にて施工すること。
・また、棚受金具及び転倒防止のための地震対策金具については、自社もしくは専門機関にて振動実験の実績のある金具を使用すること。

2・地震対策に使用する金具は現物を提出し工事監理者の承認を得ること。
3・地震対策を施す什器の選別は工事監理者の指示のもとに行うこと、特に中置書架に対しては転倒防止検討計算書を作成し工事監理者の承認を得ること。
4・転倒の恐れがある家具については、固定の要否を確認の上、床固定を施すこと。
また、床固定を行う家具は事前に固定方法を検討し、施工図に図示して工事監理者の承認を得ること。

（9）記　録

1・製作図、竣工写真を係員の承諾を受けて提出する。部数・書式については工事監理者の指示による。

（10）著作権

1・工業所有権の紛争に関わる事項は受注者がその解決の任に当るものとする。

（11）試作

1・製作に際しては、必要に応じて全体もしくは部分の試作・実験を行い、構造上や意匠上（仕上げサンプルとは異なる）で発注者及び設計者の承諾を受けること。変更の必要があると認められた場合については、監督員、工事監理者、設計者等の指示に従い修正して製作すること。
2・試作・実験は、基本的にそれぞれ1回とし不具合の生じた場合は2回目の試作・実験を行うものとする。尚、【表1】試作対象家具　については必ず試作をすることとする。
3・試作で製作した家具について、検証終了後　解体　/　搬出　を行うこと。

（12）その他

1・工事着手前に、設計図に基づき納入する製品のリストを提出し、工事監理者、設計者等の承認を得ること。また、工事全体の手順を立案し、工事工程表と併せて、施工計画書を作成・提出し、工事監理者の承諾を得ること。工程に変動を生じた場合は、工事監理者に速やかに事情説明を行い、その指示を受けること。

木製家具/木製書架

● 材　料

（1）合板類

1・家具工事に使用する合板はすべて指定材種とし、日本農林規格（ＪＡＳ）のホルムアルデヒド放散量に関する等級区分の「F☆☆☆☆」を満足すること。
2・積層合板は長手にジョイントする場合は、スカーフジョイント（斜めつぎ）とし隙間があってはならない。

（2）化粧板

1・生地仕上げに用いる合板類の表面に練付ける化粧板は、節等の欠点のない木目正しい柾目スライサーを突板とし、厚さ0.2mmのものを使用する。

（3）見掛材

1・見掛材は、すべて図面指示及び一般事項（4）材料の項により指定された材種を使用し木理正しく、節等の欠点のない無節材にして、含水率１２％以下とする。

（4）見隠材

1・見隠材といえども堅木を使用し、含水率１２％以下のものとする。腐れ、節、抜けやすい節、よじれ等のあるものは使用してはならない。

（5）ロールコア

1・木製家具のフラッシュ構造にて組まれる天板・側板・中方立は芯材にロールコアを使用する。
2・ロールコアは破損等の無い完全なものを用い、特に枠組みはねじれの生じないよう良材を選定する。図面において指示がない限り、パーティクルボード、ハードボードの使用は認めない。

（6）金　物

1・構造や安全に関わる連結用ボルト、棚受金物、などはあらかじめ見本品を提出し工事監理者、設計者等の確認を得ること。

（7）接着剤・塗料

1・木工用接着剤及び木工用塗料は目的・用途に応じた、ホルマリン・トルエン・キシレンを含まない環境対応の優れたメーカー製品を用いること。

（8）アクリル

1・帯電防止処理加工を施す。見え掛り又は摺れる部分の小口は研磨する。
サンプルを提出し工事監理者、設計者等の確認を得ること。

（9）こどもひろば 段床張り地

1・段床の張り地は、合成皮革/ビニールレザーと同等かそれ以上とする。

（10）スチール部材

1・木製家具などに使用するスチール部材の仕上げは下記表による。

スチール部塗装工程（アクリル焼付塗装　梨地仕上げ）

工　程	作業内容	特記事項
前処理	1.脱脂	C-961B　遊離ｱﾙｶﾘ度:8PT以上　60±5°C
	2.水洗	水道水、オーバーフロー
	3.水切乾燥	熱風乾燥炉　120°C～180°C
塗装	4.塗装	アクリル樹脂塗料　膜厚40μm以上
乾燥	5.焼付乾燥	熱風乾燥炉　160°C～180°C

スチール部塗装工程（メラミン焼付塗装）

工　程	作業内容	特記事項
前処理	1.脱脂	C-961B　遊離ｱﾙｶﾘ度:8PT以上　60±5°C
	2.水洗	水道水、オーバーフロー
	3.水切乾燥	熱風乾燥炉　180±5°C
塗装	4.下塗り	メラミン樹脂塗料　膜厚10μm以上
	5.上塗り	メラミン樹脂塗料　膜厚15μm以上
乾燥	6.焼付乾燥	熱風乾燥炉　130°C

● 加　工

（1）機械加工
機械加工は原寸図に従い指示された寸法を厳守し、逆目等が生ぜぬように注意するものとする。

1・平面加工
木取りした部材は手押しカンナ及び自動カンナをもって厚みと平面を加工し、巾を決定後必要に応じてスーパーサーフェーサーで表面を仕上げる。
2・切断加工
手押しカンナ及び自動カンナで平面加工が完了したものは、昇降盤で所定の寸法に切断する。
3・柄、枘穴、小穴、溝、曲面加工柄は原則として両胴付きとして昇降盤等で加工する枘穴は角ノミで所定の寸法の穴をあける。
4・仕口及び組手加工
引出前板と側板の仕口は、ダブテイルマシンにより加工する。一般アラレ組はコーナーロッキングマシンにより、組手加工を行う。留加工は昇降盤、角ノミ、テノーニングマシン等を適宜使用し加工する。

（2）接着加工
フラッシュ、積層合板の接着に当たっては、圧縮力、圧縮時間に留意し、糊泡、ゴミ等に注意し圧縮力は、１０kg／cm²以上の圧力のものを使用するものとする。

（3）手加工
部材の手カンナ掛けはカンナ目、逆目等が生ぜぬように注意する。

木製家具/木製書架

（4）塗　装

1・木部塗装の仕上げの工程は下記表による。特記無き木製家具は全てウレタン塗装仕上とする。
塗装工程は、下記塗装工程表を遵守すること。

ウレタン塗装工程表

	工　程	使用材料	作　業
1	素地調整	ｻﾝﾄﾞﾍﾟｰﾊﾟｰ・ｻﾝﾀﾞｰなど	逆目、鉋境の無いよう表面を平滑にする
2	着色目止	着色材	へラしごき目止または布目止を反復し目こぼしの無いよう十分注意する
3	目止め研ぎ	サンドペーパー＃３２０	余分な目止材を除き平滑にする
4	下塗り	ウレタンサンディング	むらの無いよう塗る
5	下研ぎ	サンドペーパー＃２４０	平滑になるよう研ぐ
6	中塗り	ウレタンサンディング	むらの無いよう平滑に塗る
7	中塗研ぎ	耐水ペーパー＃３２０	平滑になるよう均一に研ぐ
8	上塗り	ウレタンサンディング	中塗りに同じ
9	上塗研ぎ	耐水ペーパー＃６００	中塗研ぎに同じ
10	仕上げ	ウレタンフラット	むらの無いよう平滑に塗る

● 木製書架

（1）木製書架仕様


1・棚板の耐荷重は、幅870mmあたり等分布荷重40kgとする。
たわみ許容範囲については、棚の幅870mmに対して2mmまでとする。
2・棚板の予備分を見込むこと（W870×85枚）

照明/コンセント類


1・照明器具（オプション品含む）、コンセント、スイッチなどは使用する部品の見本を提出し、工事監理者、設計者等の承諾を受ける。
2・一次電源までは別途工事であり、配線経路以降二次側電源は全て、本工事に含まれる。
3・照明器具用電源の設置位置、配線の経路、コードの種類は監督員、工事監理者、と協議のうえ決定する。
4・器具の取付けにあたっては、器具内の温度が過度に上昇しないよう空気抜きなどを設け、灯具の性能や寿命の低下のないように注意する。
5・工事完了後、点灯試験および絶縁抵抗測定を行い、その結果を監督員、工事監理者に提出する。

【図1】　木製書架_床固定詳細図　S=1:6


【木製自立書架 傾斜棚（浮き床・合板下地）】

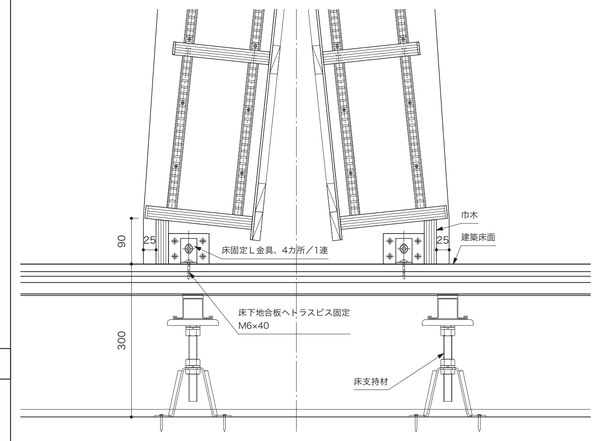


木製自立書架 直立6段（コンクリートスラブ床）

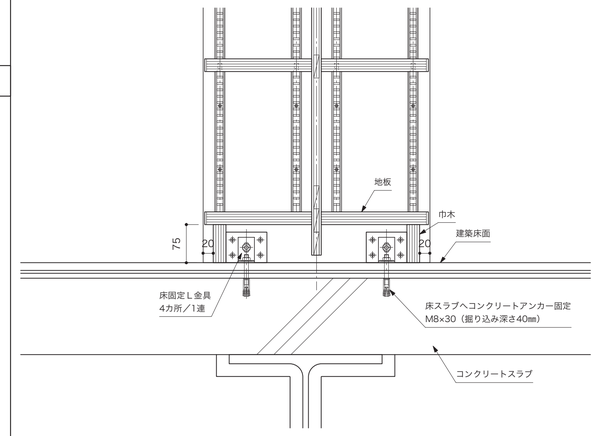

【木製壁面書架（浮き床・合板下地）】
※巾木に通気スリットなしの場合

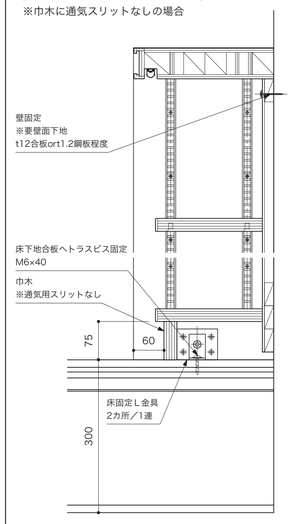

【木製壁面書架（浮き床・合板下地）】
※巾木に通気スリットありの場合

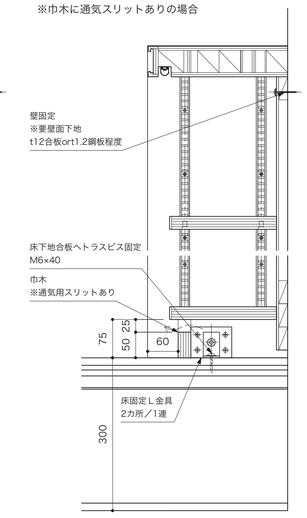



工事名称	（仮称）子ども・子育て支援複合施設整備事業建築工事		図面番号 A-601
図面名称	家具特記仕様書	縮尺(A1) 1:***	
担当課	生涯学習部　生涯学習課	工事番号 08-01	通し番号 77
	健康こども部　こども課		
	財務部　営繕課		全 226 葉

キープラン

S=1:100（1:200）

1F平面図

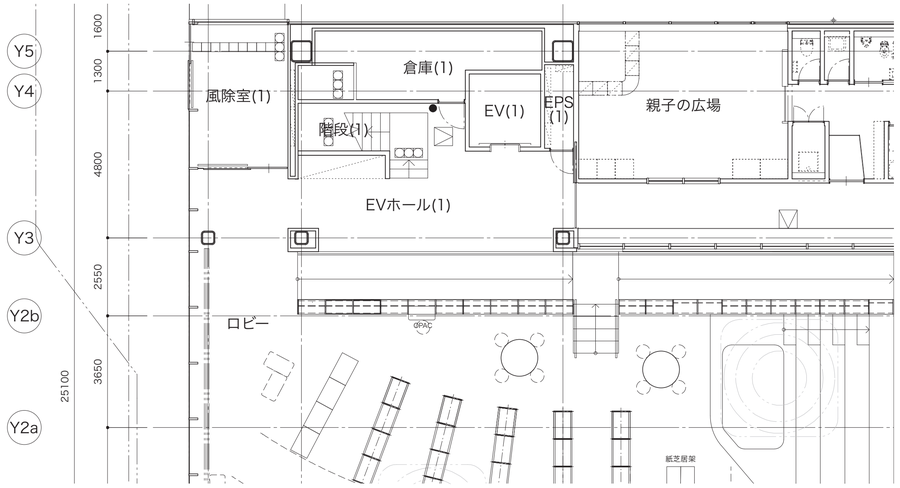

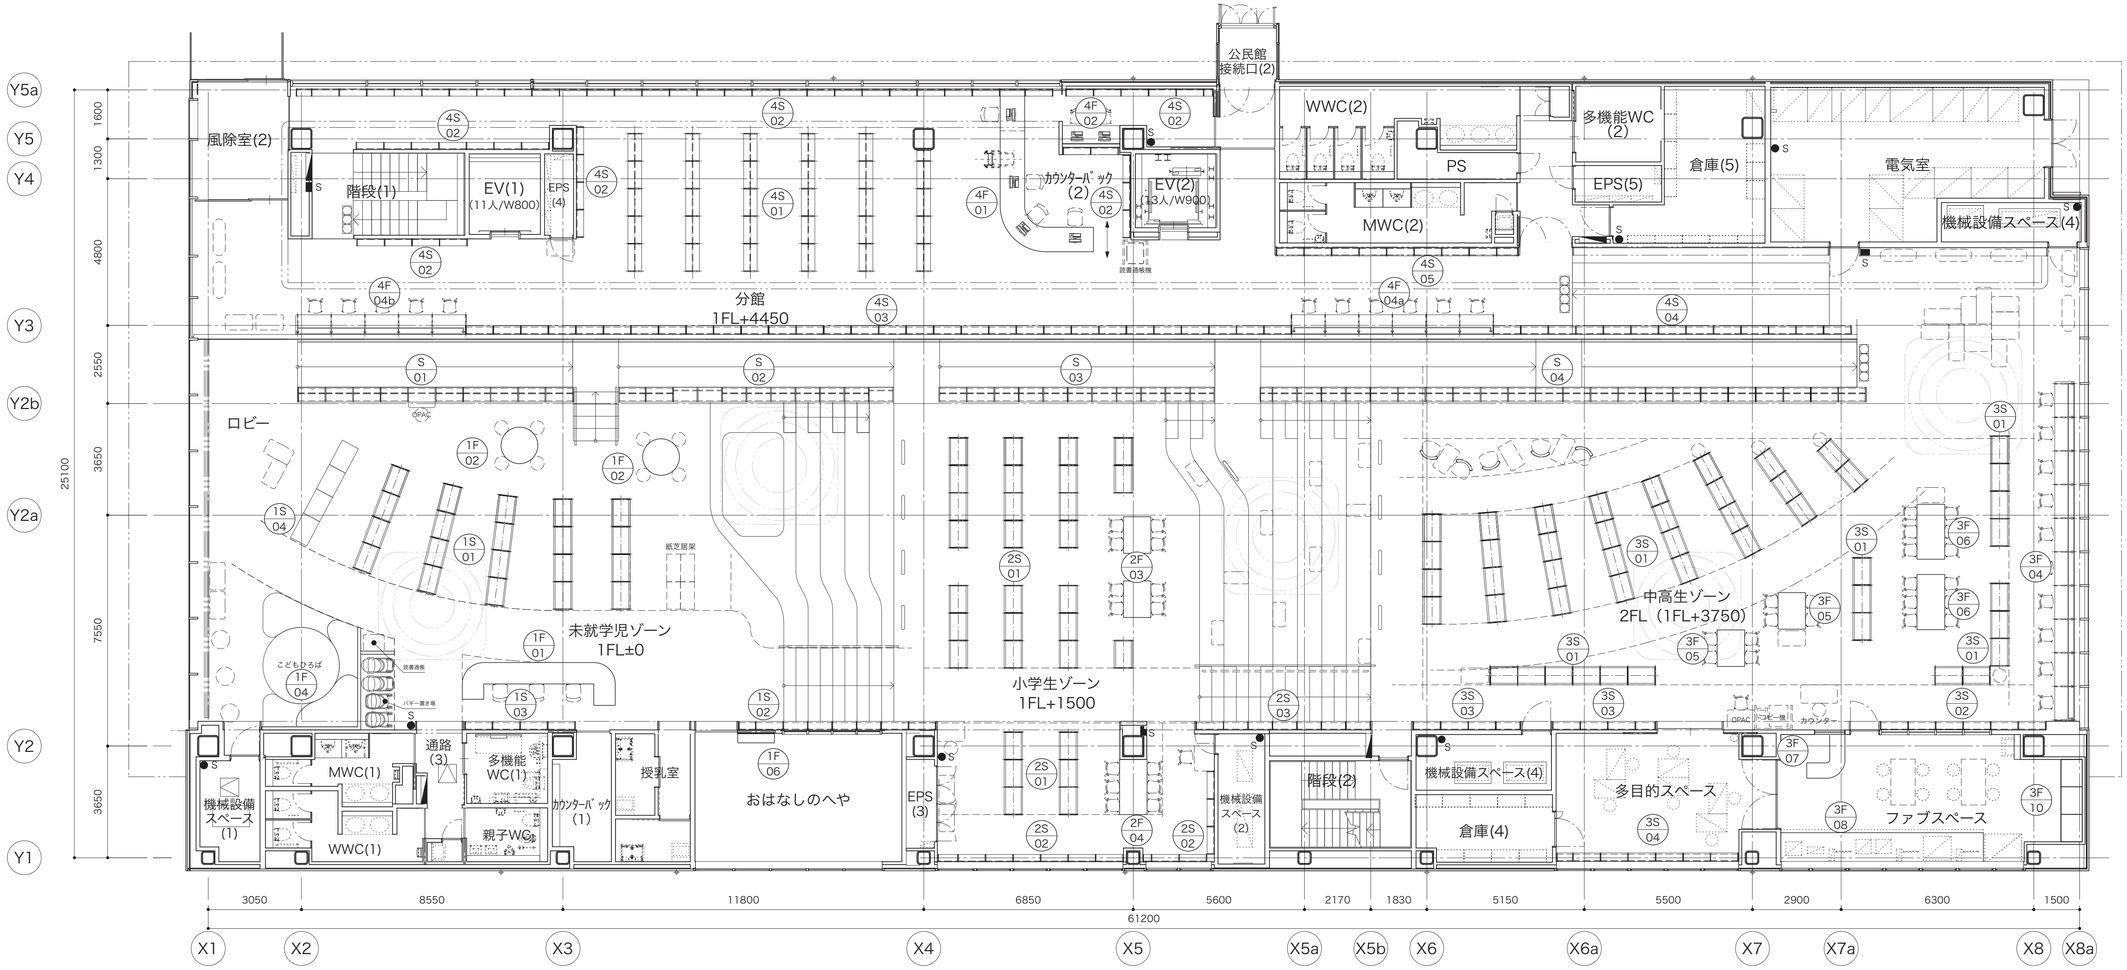

書架数量

エリア	図番	番号	名称	台数
スロープ	A-603	S-01	スロープ書架A	1台
		S-02	スロープ書架B	1台
	A-604	S-03	スロープ書架C	1台
		S-04	スロープ書架D	1台
未就学児	A-605	1S-01	複式4段自立書架	4連5式
	A-606	1S-02	単式3段壁面書架（階段）	8連1式
	A-607	1S-03	カウンターバック棚	4連1式
	A-608	1S-04	展示架	4台（4連）
		1S-05	紙芝居架	2台（2連）
小学生	A-611	2S-01	複式4段自立書架	1連1式
				2連1式
				3連5式
				4連3式
	A-612	2S-02	単式6段壁面書架	3連1式
				2.2連1式
				6.6連1式
	A-613	2S-03	単式3段壁面書架（階段）	7連1式
中高生	A-615	3S-01	複式4段自立書架	2連2式
				3連3式
				4連7式
				6連1式
		3S-02	単式3段壁面書架	6連1式
	A-616	3S-03	単式6段壁面書架	3.8連1式
				3.6連1式
	A-617	3S-04	単式2段壁面書架	6.6連1式


エリア	図番	番号	名称	台数
日の出分館	A-622	4S-01	複式6段自立書架	5連5式
				4.3連1式
	A-623	4S-02	単式6段壁面書架	27.7連1式
				5.3連1式
				2連1式
				3連1式
				7連1式
				4連2式
	A-624	4S-03	単式3段壁面書架（ｻｯｼ側）	30連1式
	A-625	4S-04	スロープ書架	13連1式
	A-626	4S-05	単式3段壁面書架	8.8連1式

造作家具数量


エリア	図番	番号	名称	台数
未就学児	A-609	1F-01	カウンター	1台
		1F-02	閲覧テーブル（4人）	2台
		1F-03	親子ベンチ	2台
	A-610	1F-04	こども広場	1式
		1F-05	ベンチ	3台
		1F-06	靴箱	1台
小学生	A-614	2F-01	サテライトカウンター	1台
		2F-02	OPAC台（可動式）	1台
		2F-03	閲覧テーブル（4人席）	2台
		2F-04	閲覧テーブル（6人席）	1台
中高生	A-618	3F-01	サテライトカウンター	1台
		3F-02	OPAC台（可動式）	1台
		3F-03	コピー機カバー	1台
	A-619	3F-04	閲覧デスク	1式
		3F-05	閲覧テーブル（4人席）	2台
		3F-06	閲覧テーブル（6人席）	2台
	A-620	3F-07	ファブカウンター	1台
		3F-08	作業デスク	1台
		3F-09	作業テーブル	2台
	A-621	3F-10	収納棚	1台
日の出分館	A-627	4F-01	分館カウンター	1台
	A-628	4F-02	作業デスク	1台
		4F-03	読書通帳機カバー	1台
		4F-04a	閲覧デスクA	1式
		4F-04b	閲覧デスクB	1式

工事名称	（仮称）子ども・子育て支援複合施設整備事業建築工事		図面番号 A-602
図面名称	家具キープラン	縮尺(A1) 1:100	
担当課	生涯学習部　生涯学習課	工事番号 08-01	通し番号 78
	健康こども部　こども課		
	財務部　営繕課		全 226 葉


S-01　スロープ書架A　S=1:30（1:60）

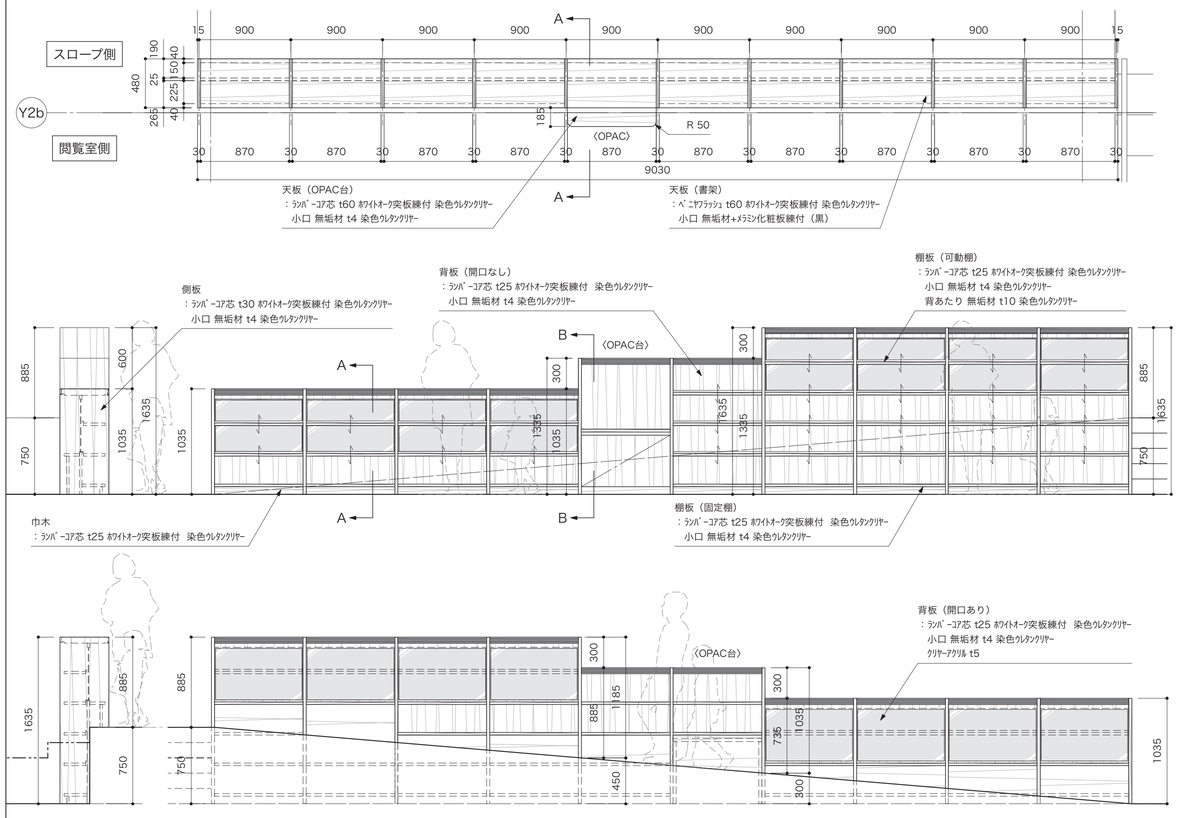


S-02　スロープ書架B　S=1:30（1:60）

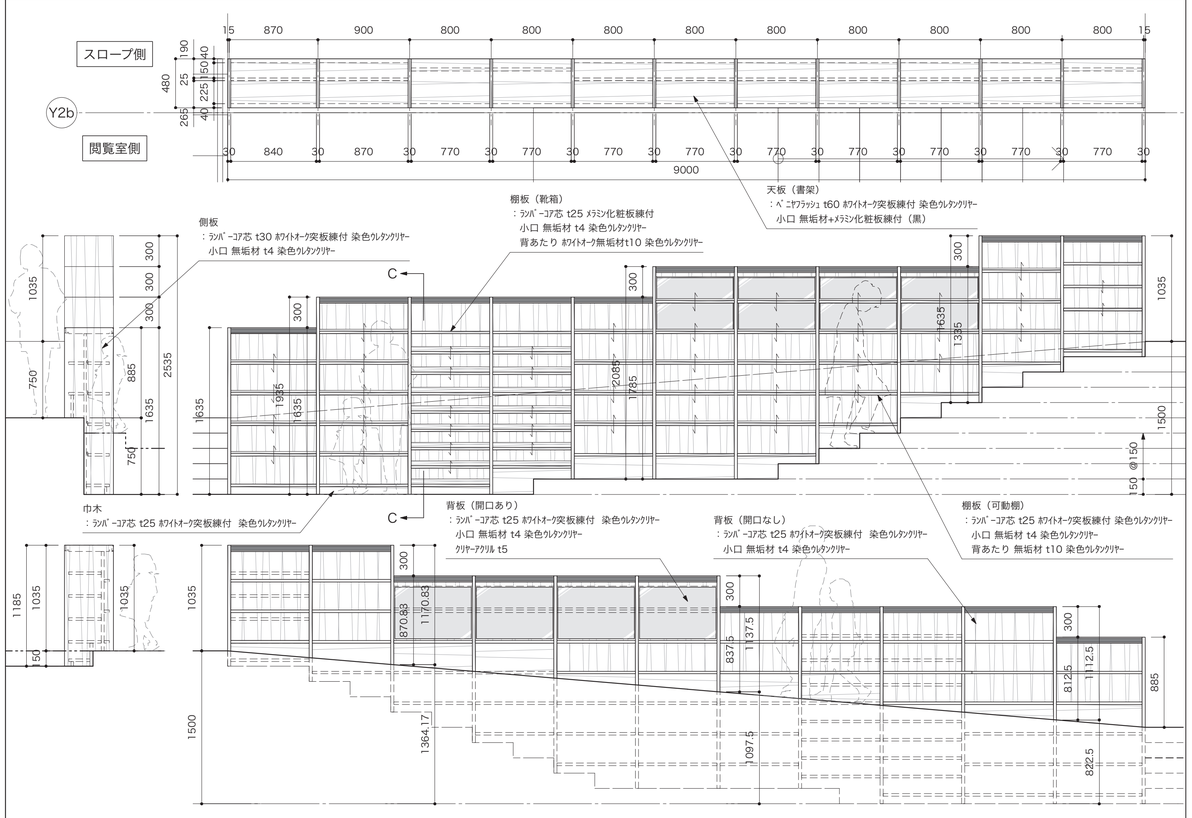


A-A断面（基本部）　S=1:10/1:20（1:20/1:40）

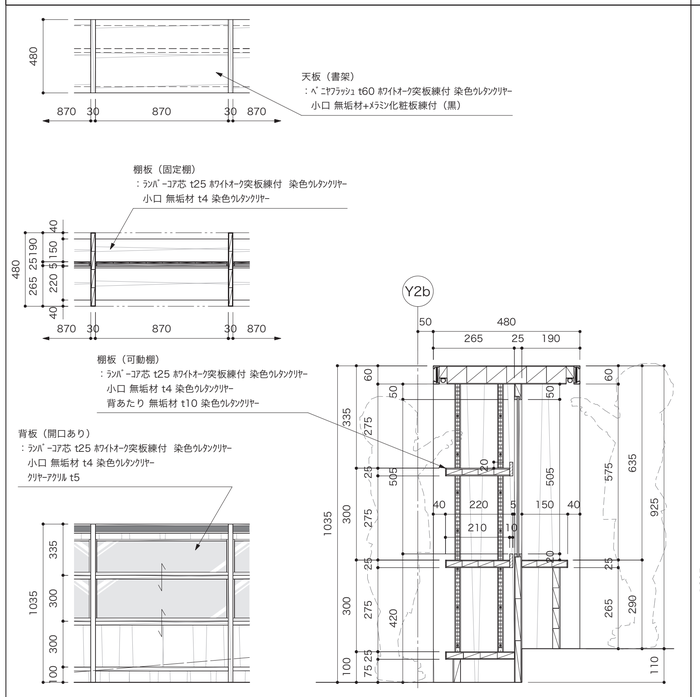

B-B断面（OPAC台）　S=1:10/1:20（1:20/1:40）

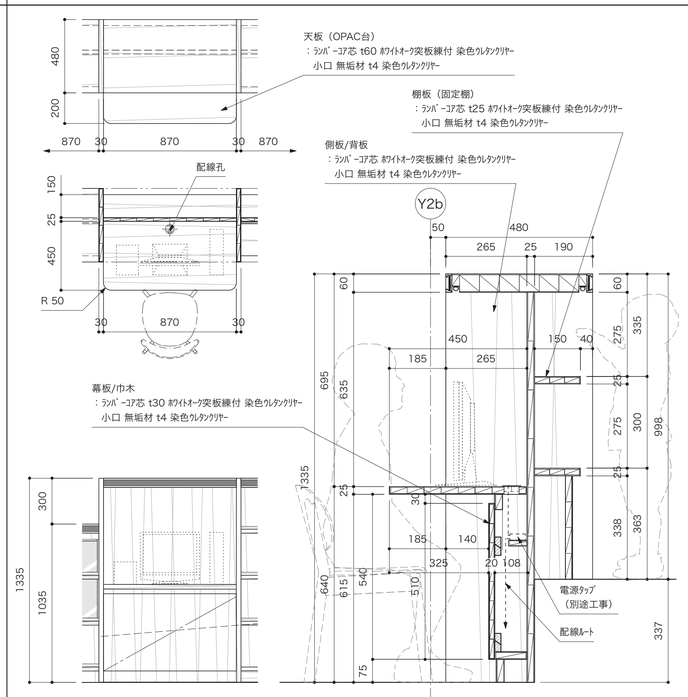

C-C断面（靴箱）　S=1:10/1:20（1:20/1:40）

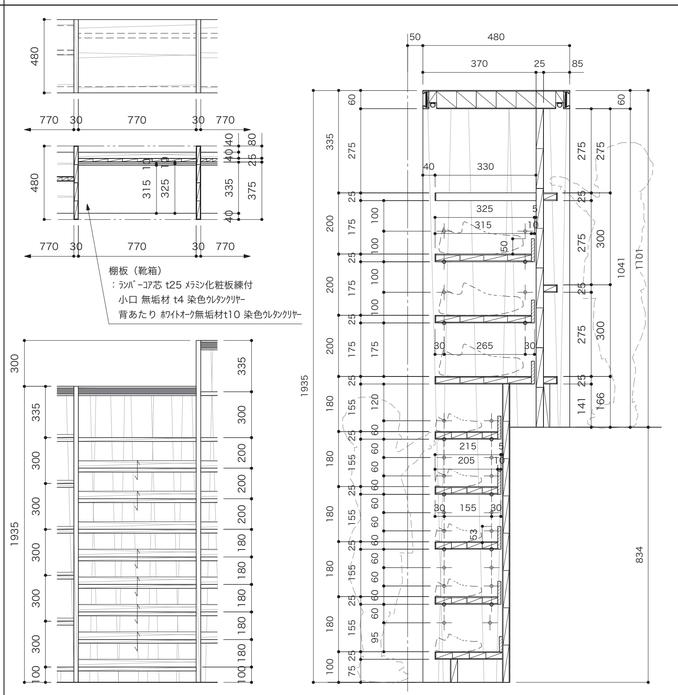

NAME	スロープ書架A	No.	S-01
TOTAL			1台
NAME	スロープ書架B	No.	S-02
TOTAL			1台


MATERIAL

天板（書架）
：ﾍﾞﾆﾔﾌﾗｯｼｭ t60 ﾎﾜｲﾄｵｰｸ突板練付 染色ｳﾚﾀﾝｸﾘｱｰ
小口 無垢材+ﾒﾗﾐﾝ化粧板練付（黒）
天板（OPAC台）
：ﾗﾝﾊﾞｰｺｱ芯 t25 ﾎﾜｲﾄｵｰｸ突板練付 染色ｳﾚﾀﾝｸﾘｱｰ
小口 無垢材 t4 染色ｳﾚﾀﾝｸﾘｱｰ
側板/幕板
：ﾗﾝﾊﾞｰｺｱ芯 t30 ﾎﾜｲﾄｵｰｸ突板練付 染色ｳﾚﾀﾝｸﾘｱｰ
小口 無垢材 t4 染色ｳﾚﾀﾝｸﾘｱｰ
背板（開口なし）
：ﾗﾝﾊﾞｰｺｱ芯 t30 ﾎﾜｲﾄｵｰｸ突板練付 染色ｳﾚﾀﾝｸﾘｱｰ
小口 無垢材 t4 染色ｳﾚﾀﾝｸﾘｱｰ
背板（開口あり）
：ﾗﾝﾊﾞｰｺｱ芯 t30 ﾎﾜｲﾄｵｰｸ突板練付 染色ｳﾚﾀﾝｸﾘｱｰ
小口 無垢材 t4 染色ｳﾚﾀﾝｸﾘｱｰ
ｸﾘｱｰｱｸﾘﾙ t5
棚板（固定棚）
：ﾗﾝﾊﾞｰｺｱ芯 t25 ﾎﾜｲﾄｵｰｸ突板練付 染色ｳﾚﾀﾝｸﾘｱｰ
小口 無垢材 t4 染色ｳﾚﾀﾝｸﾘｱｰ
棚板（可動棚）
：ﾗﾝﾊﾞｰｺｱ芯 t25 ﾎﾜｲﾄｵｰｸ突板練付 染色ｳﾚﾀﾝｸﾘｱｰ
小口 無垢材 t4 染色ｳﾚﾀﾝｸﾘｱｰ
背あたり 無垢材 t10 染色ｳﾚﾀﾝｸﾘｱｰ
棚板（靴箱）
：ﾗﾝﾊﾞｰｺｱ芯 t25 ﾒﾗﾐﾝ化粧板練付
小口 無垢材 t4 染色ｳﾚﾀﾝｸﾘｱｰ
背あたり ﾎﾜｲﾄｵｰｸ無垢材 t5 染色ｳﾚﾀﾝｸﾘｱｰ
書架照明
：LEDライン照明

工事名称	（仮称）子ども・子育て支援複合施設整備事業建築工事		図面番号 A-603
図面名称	家具詳細図（01）	縮尺(A1) 1:10/20/30	
担当課	生涯学習部　生涯学習課	工事番号 08-01	通し番号 79
	健康こども部　こども課		
	財務部　営繕課		全 226 葉

S-03　スロープ書架C

S=1:30（1:60）

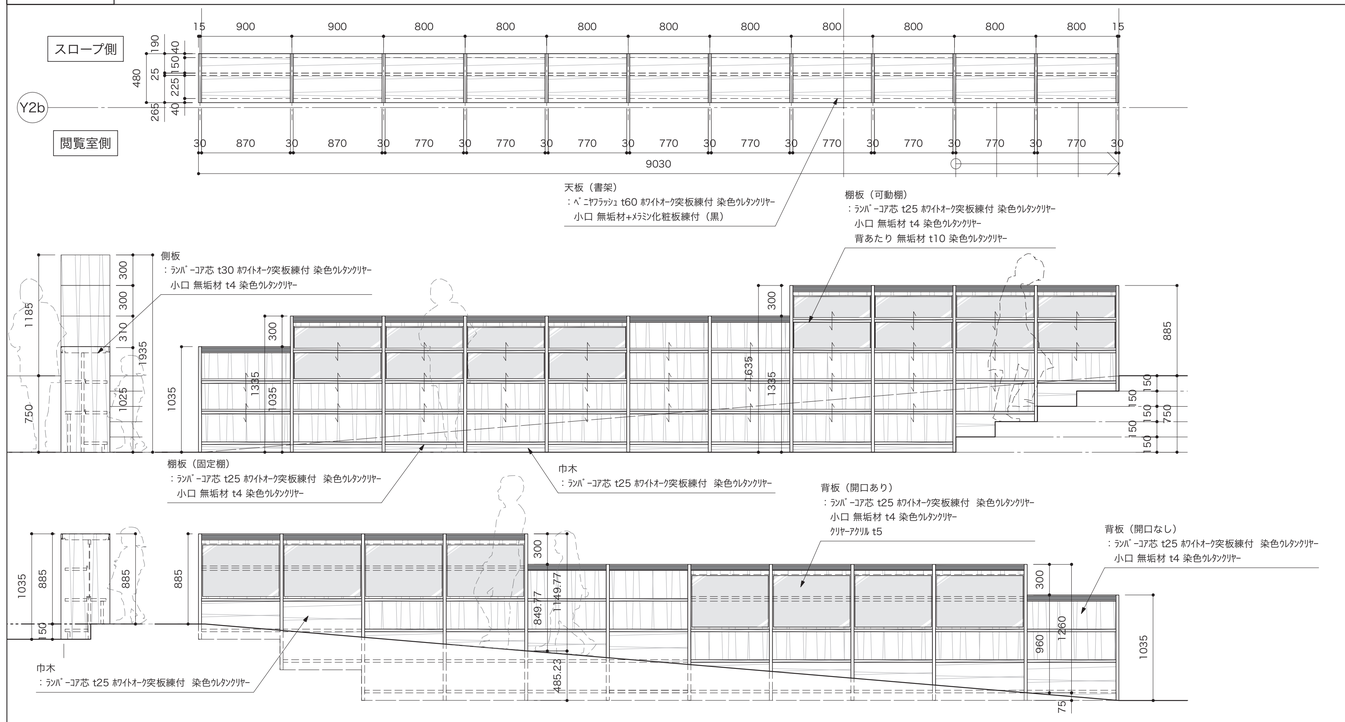


NAME	スロープ書架C	No.	S-03
TOTAL			1台
NAME	スロープ書架D	No.	S-04
TOTAL			1台

MATERIAL

天板（書架）
：ﾍﾟﾆﾔﾌﾗｯｼｭ t60 ﾎﾜｲﾄｵｰｸ突板練付 染色ｳﾚﾀﾝｸﾘｱｰ
小口 無垢材+ﾒﾗﾐﾝ化粧板練付（黒）
側板/幕板
：ﾗﾝﾊﾞｰｺｱ芯 t30 ﾎﾜｲﾄｵｰｸ突板練付 染色ｳﾚﾀﾝｸﾘｱｰ
小口 無垢材 t4 染色ｳﾚﾀﾝｸﾘｱｰ
背板（開口なし）
：ﾗﾝﾊﾞｰｺｱ芯 t30 ﾎﾜｲﾄｵｰｸ突板練付 染色ｳﾚﾀﾝｸﾘｱｰ
小口 無垢材 t4 染色ｳﾚﾀﾝｸﾘｱｰ
背板（開口あり）
：ﾗﾝﾊﾞｰｺｱ芯 t30 ﾎﾜｲﾄｵｰｸ突板練付 染色ｳﾚﾀﾝｸﾘｱｰ
小口 無垢材 t4 染色ｳﾚﾀﾝｸﾘｱｰ
ｸﾘｱｰｱｸﾘﾙ t5
棚板（固定棚）
：ﾗﾝﾊﾞｰｺｱ芯 t25 ﾎﾜｲﾄｵｰｸ突板練付 染色ｳﾚﾀﾝｸﾘｱｰ
小口 無垢材 t4 染色ｳﾚﾀﾝｸﾘｱｰ
棚板（可動棚）
：ﾗﾝﾊﾞｰｺｱ芯 t25 ﾎﾜｲﾄｵｰｸ突板練付 染色ｳﾚﾀﾝｸﾘｱｰ
小口 無垢材 t4 染色ｳﾚﾀﾝｸﾘｱｰ
背あたり 無垢材 t10 染色ｳﾚﾀﾝｸﾘｱｰ
書架照明
：LEDライン照明


S-04　スロープ書架D


S=1:30（1:60）

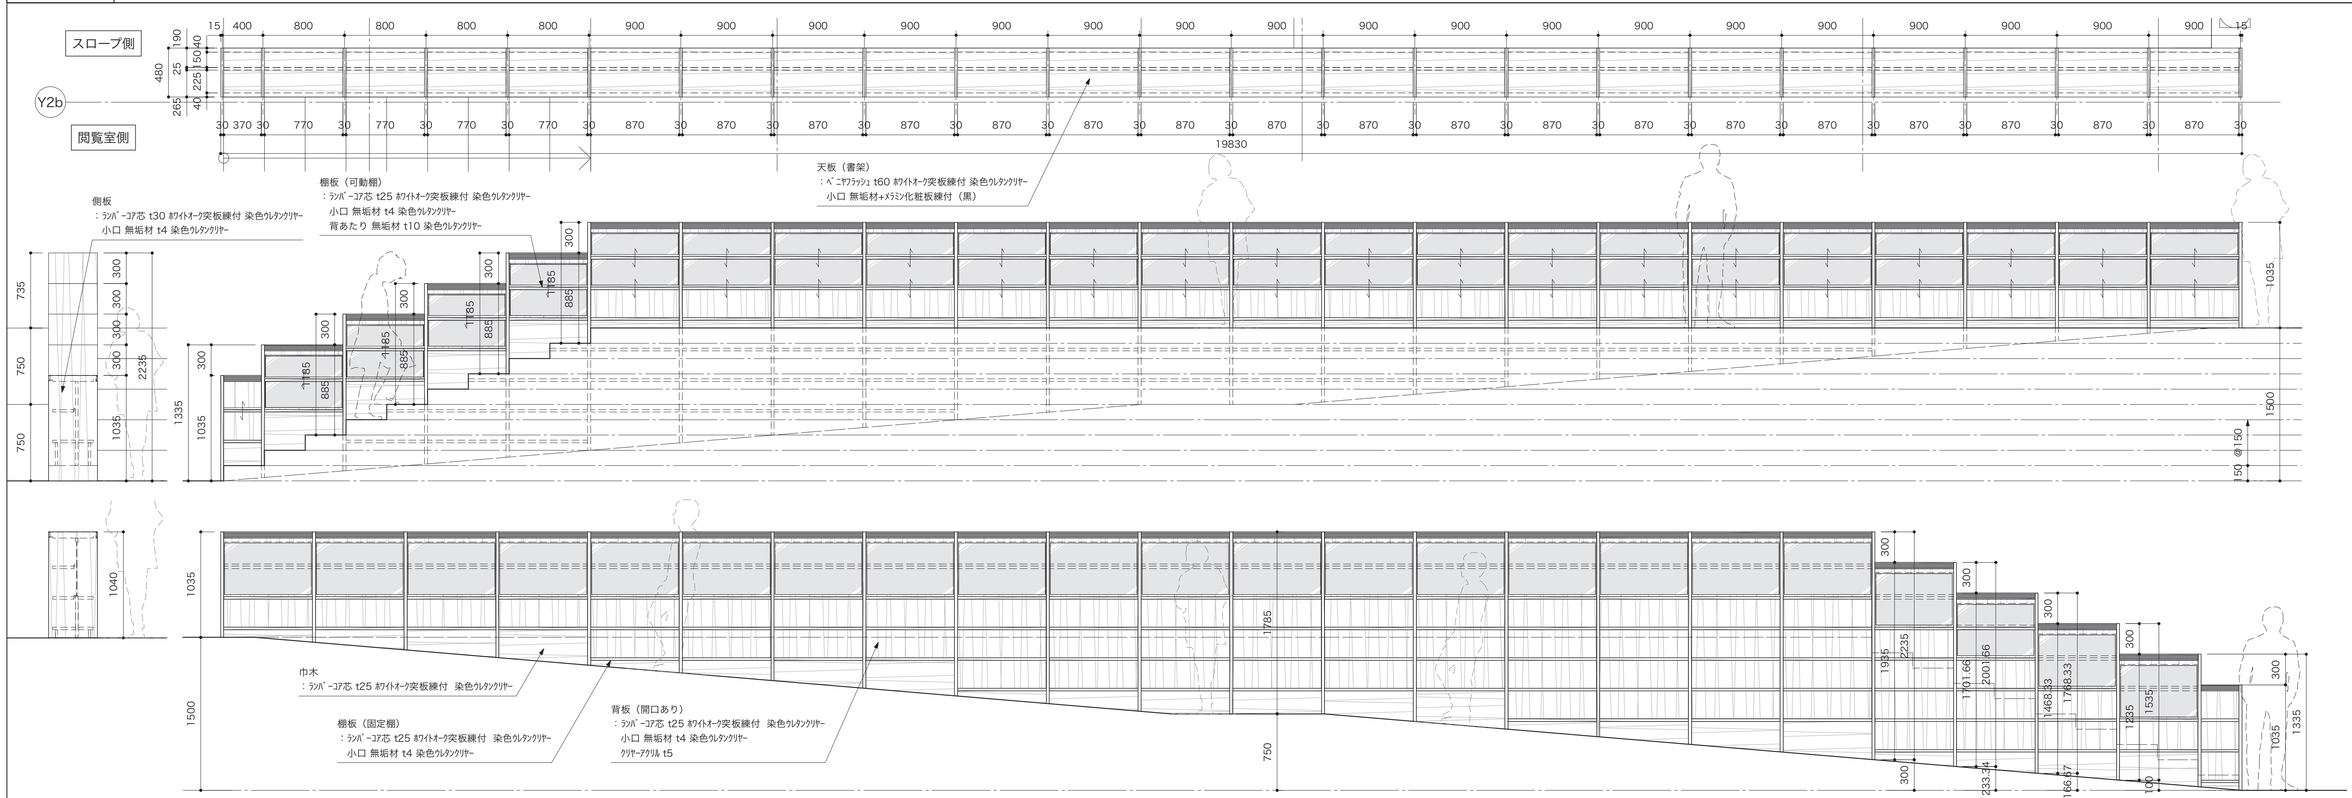


工事名称	（仮称）子ども・子育て支援複合施設整備事業建築工事		図面番号 A-604
図面名称	家具詳細図（02）	縮尺(A1) 1:30	
担当課	生涯学習部　生涯学習課	工事番号 08-01	通し番号 80
	健康こども部　こども課		
	財務部　営繕課		全 226 葉

1S-01	複式４段自立書架	S=1:30/1:10

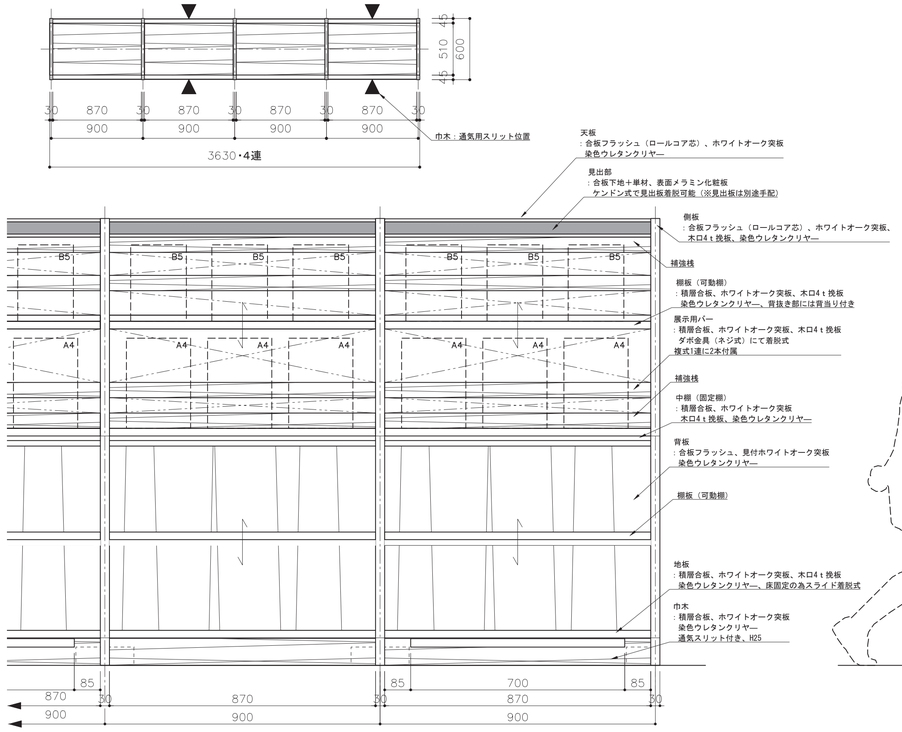

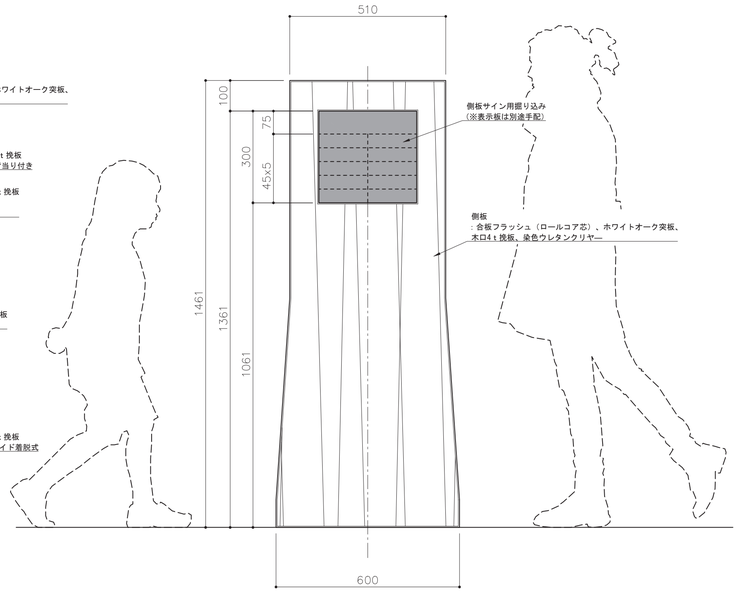

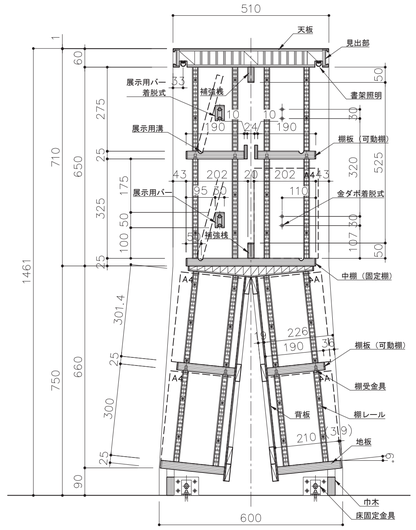


NAME	複式4段自立書架	No.	1S-01
TOTAL			1S-01：4連5式

MATERIAL


天板
：合板フラッシュ（ロールコア芯）、ホワイトオーク突板
染色ウレタンクリヤー
見出部
：合板下地＋単材、表面メラミン化粧板
ケンドン式で見出板着脱可能（※見出板は別途手配）
棚板（可動棚）
：積層合板、ホワイトオーク突板、木口4t挽板
染色ウレタンクリヤー、背抜き部には背当り付き
棚レール
：アルミ押出型材、可動ピッチ12.5mm
棚受金具
：SUS製、棚落下防止ダボ付き
側板・中方立
：合板フラッシュ（ロールコア芯）、ホワイトオーク突板、
木口4t挽板、染色ウレタンクリヤー
中棚（固定棚）
：積層合板、両面ホワイトオーク突板、木口4t挽板
染色ウレタンクリヤー
地板
：積層合板、ホワイトオーク突板、木口4t挽板
染色ウレタンクリヤー、床固定の為スライド着脱式
巾木
：積層合板、ホワイトオーク突板
染色ウレタンクリヤー、通気用スリット付き、H25
背板
：合板フラッシュ、見付ホワイトオーク突板
染色ウレタンクリヤー
展示用バー
：積層合板、ホワイトオーク突板、木口4t挽板
ダボ金具（ネジ式）にて着脱式
側板サイン用掘り込み
：掘り込み深さ5mm、四方t4挽板、底面にt0.8鋼板取付
表示板（別途手配）アクリル板t3＋マグネットt1
カッティングシート切り文字、着脱式
書架照明
：LEDライン照明タイプ
TLN2-502（トライテラス）同等品


備考


1S-01	詳細図	S=1:2

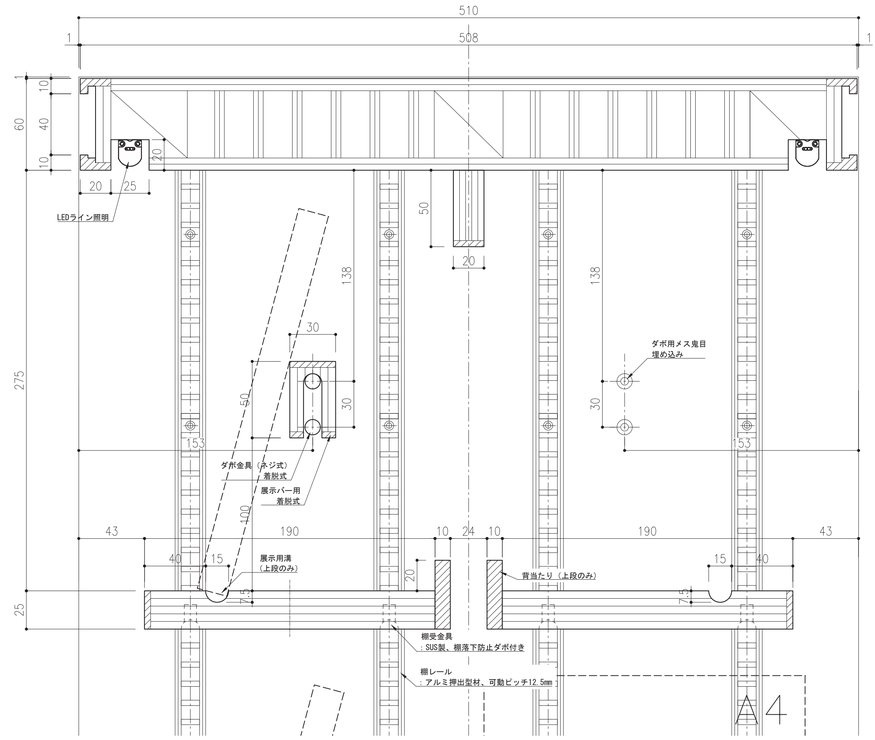


共通	側板サイン詳細図	S=1:1

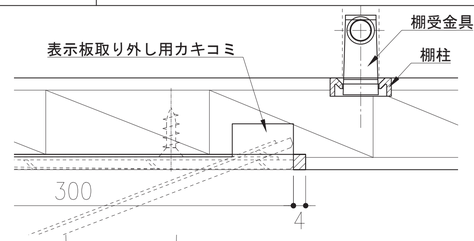

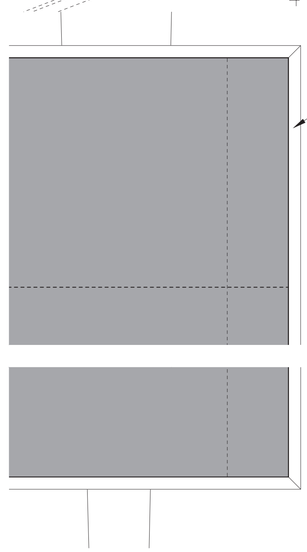


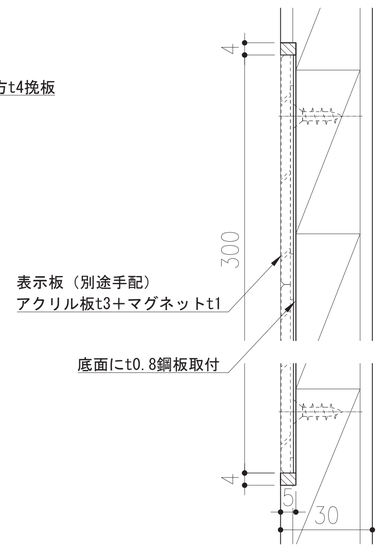


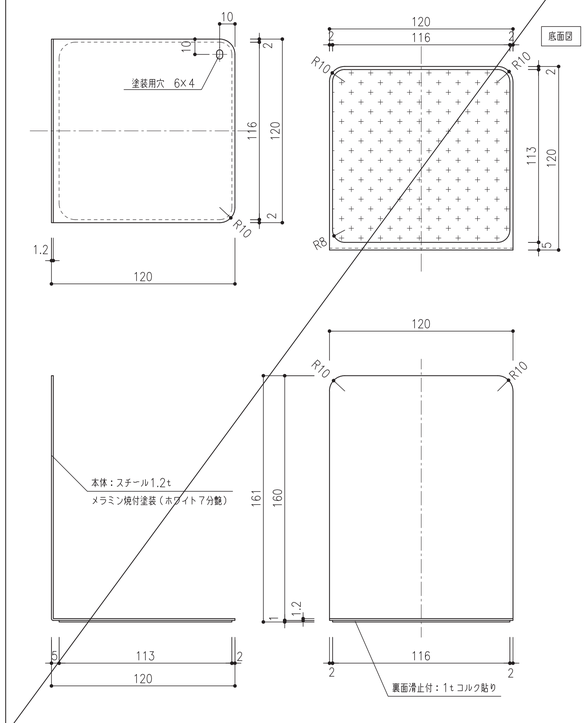


工事名称	（仮称）子ども・子育て支援複合施設整備事業建築工事		図面番号 A-605
図面名称	家具詳細図（03）	縮尺(A1) 1:30, 1:10, 1:2, 1:1	
担当課	生涯学習部　生涯学習課	工事番号 08-01	通し番号 81
	健康こども部　こども課		
	財務部　営繕課		全 226 葉


1S-02	単式３段壁面書架（階段）	S=1:20/1:10

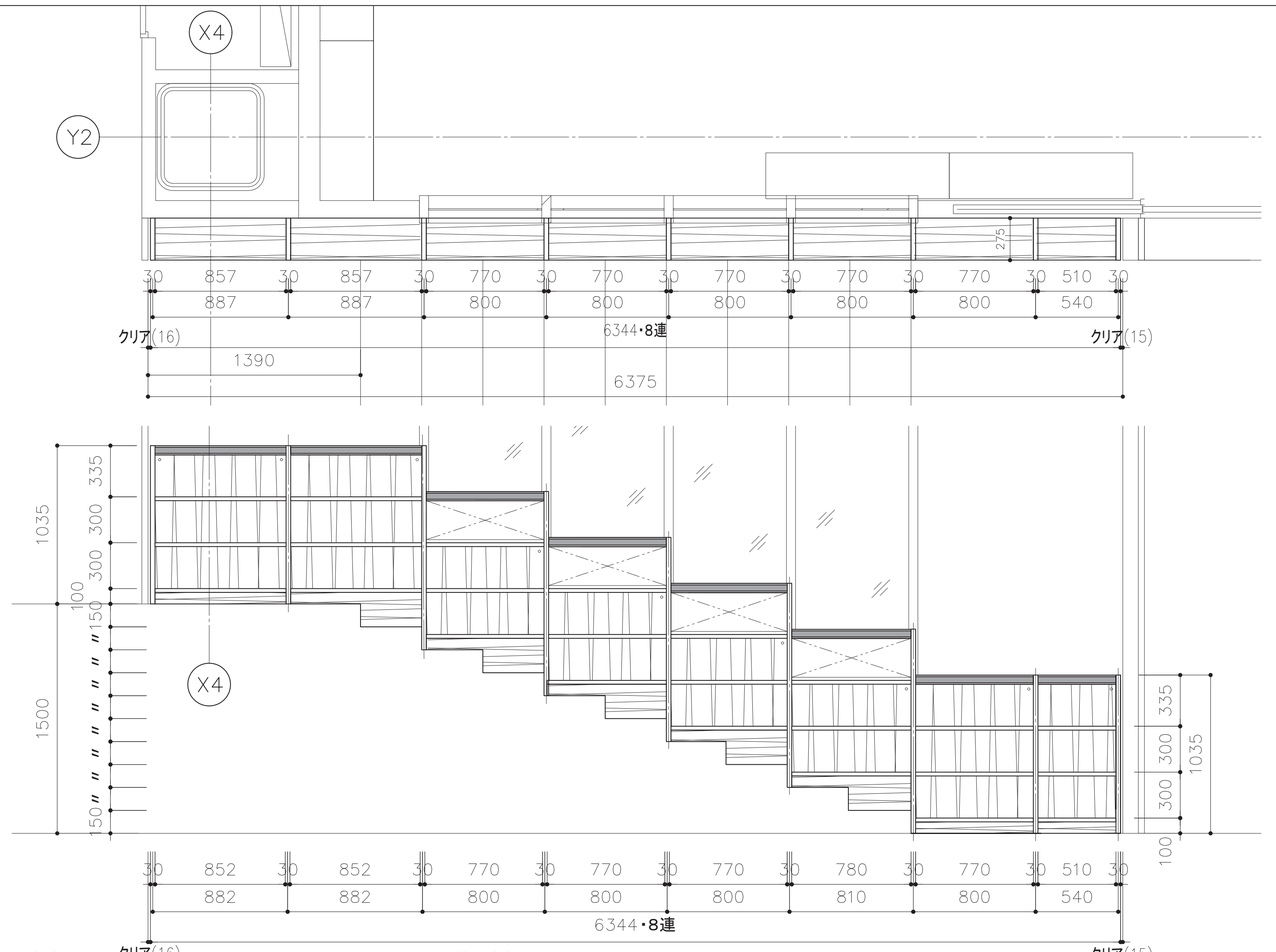

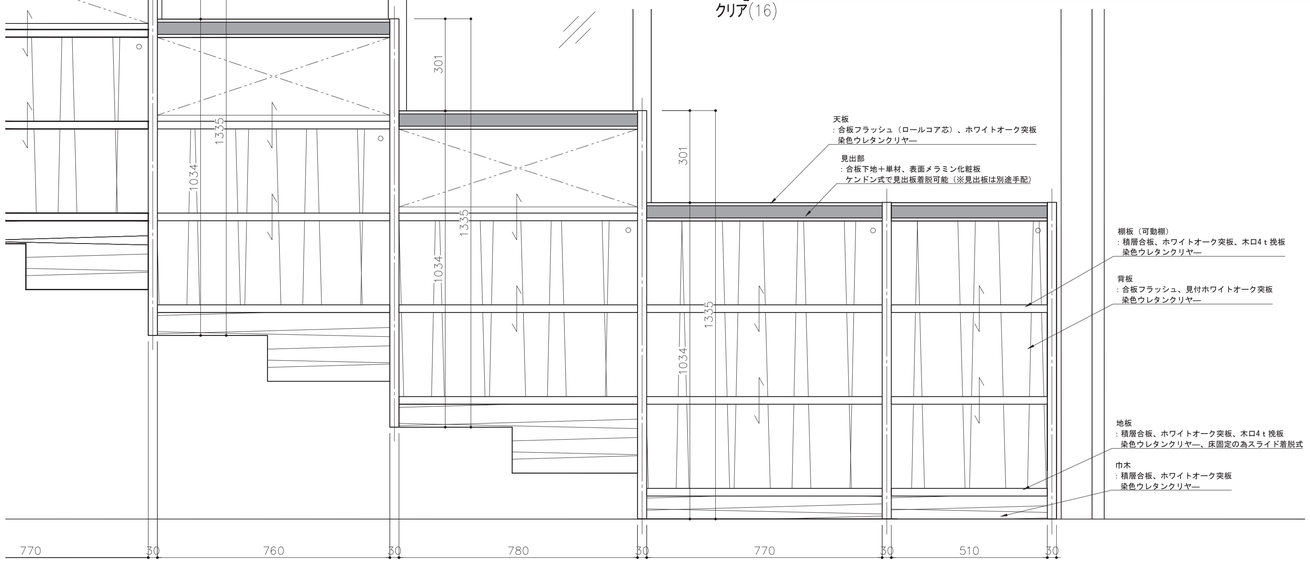


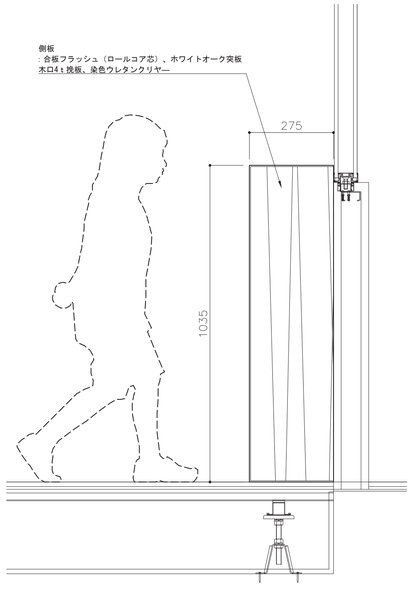

壁面

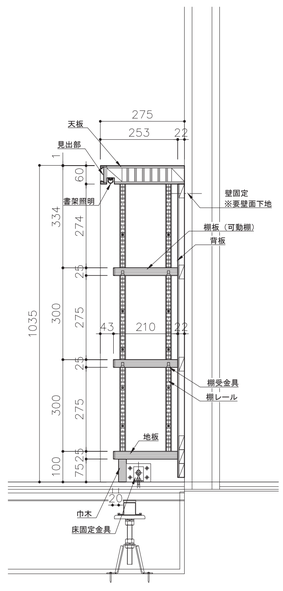

ガラス面

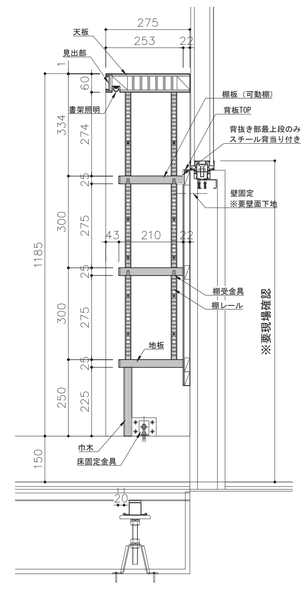



NAME	単式3段壁面書架（階段）	No.	1S-02
TOTAL			1S-02：8連1式
MATERIAL	天板 ：合板フラッシュ（ロールコア芯）、ホワイトオーク突板 染色ウレタンクリヤー 見出部 ：合板下地＋単材、表面メラミン化粧板 ケンドン式で見出板着脱可能（※見出板は別途手配） 棚板（可動棚） ：積層合板、ホワイトオーク突板、木口4t挽板 染色ウレタンクリヤー、 背抜き部にはスチール背当り付、STPL-t1.6 メラミン焼付塗装 棚レール ：アルミ押出型材、可動ピッチ12.5mm 棚受金具 ：SUS製、棚落下防止ダボ付き 側板・中方立 ：合板フラッシュ（ロールコア芯）、ホワイトオーク突板 木口4t挽板、染色ウレタンクリヤー 地板 ：積層合板、ホワイトオーク突板、木口4t挽板 染色ウレタンクリヤー、床固定の為スライド着脱式 巾木 ：積層合板、ホワイトオーク突板 染色ウレタンクリヤー 背板 ：合板フラッシュ、見付ホワイトオーク突板 染色ウレタンクリヤー 書架照明 ：LEDライン照明タイプ TLN2-502（トライテラス）同等品		
備考			

工事名称	（仮称）子ども・子育て支援複合施設整備事業建築工事		図面番号 A-606
図面名称	家具詳細図（04）	縮尺(A1)	1:20, 1:10
担当課	生涯学習部　生涯学習課	工事番号	08-01
	健康こども部　こども課		通し番号 82
	財務部　営繕課		全 226 葉

1S-03	カウンターバック棚	S=1:10

NAME	カウンターバック棚	No.	1S-03
TOTAL			1S-03：4連1式
MATERIAL	天板 ：合板フラッシュ（ロールコア芯）、ホワイトオーク突板 染色ウレタンクリヤー 見出部 ：合板下地＋単材、表面メラミン化粧板 ケンドン式で見出板着脱可能（※見出板は別途手配） 棚板（可動棚） ：積層合板、ホワイトオーク突板、木口4t挽板 染色ウレタンクリヤー 棚レール ：アルミ押出型材、可動ピッチ12.5mm 棚受金具 ：SUS製、棚落下防止ダボ付き 側板・中方立 ：合板フラッシュ（ロールコア芯）、ホワイトオーク突板 木口4t挽板、染色ウレタンクリヤー 地板 ：積層合板、ホワイトオーク突板、木口4t挽板 染色ウレタンクリヤー、床固定の為スライド着脱式 巾木 ：積層合板、ホワイトオーク突板 染色ウレタンクリヤー、通気用スリット付き、H25 背板 ：合板フラッシュ、見付ホワイトオーク突板 染色ウレタンクリヤー 書架照明 ：LEDライン照明タイプ TLN2-502（トライテラス）同等品		
備考			

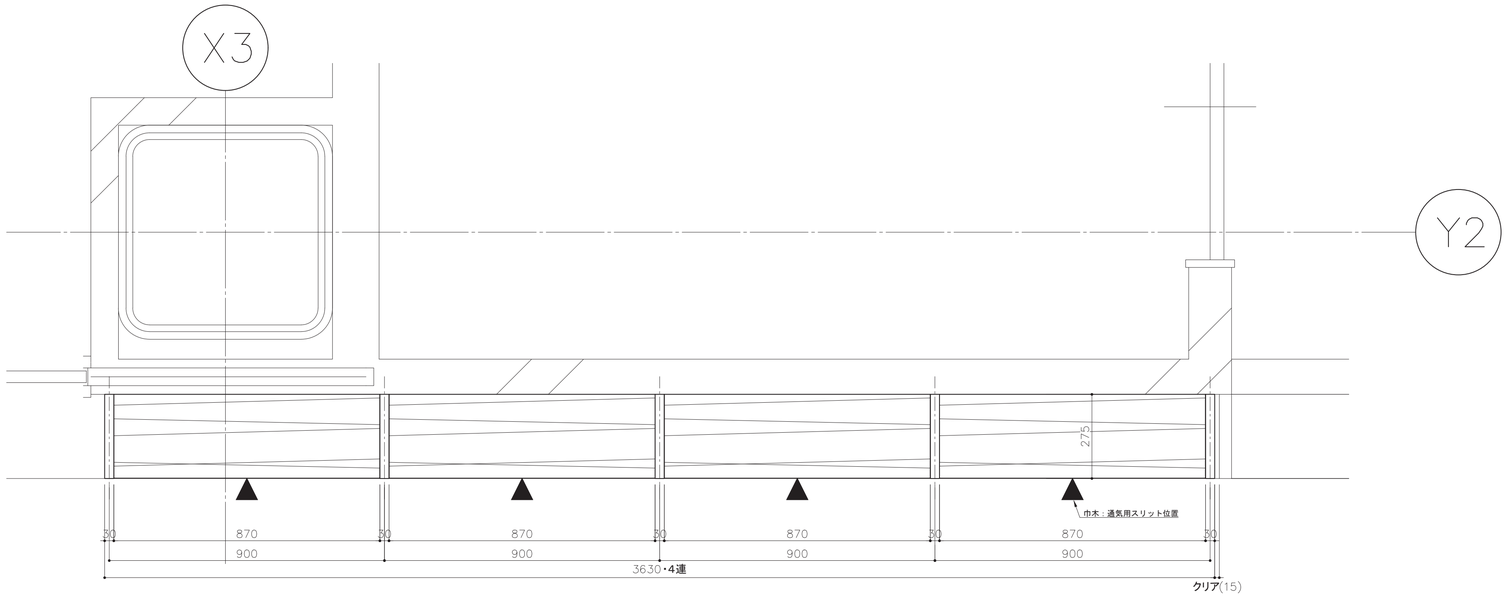

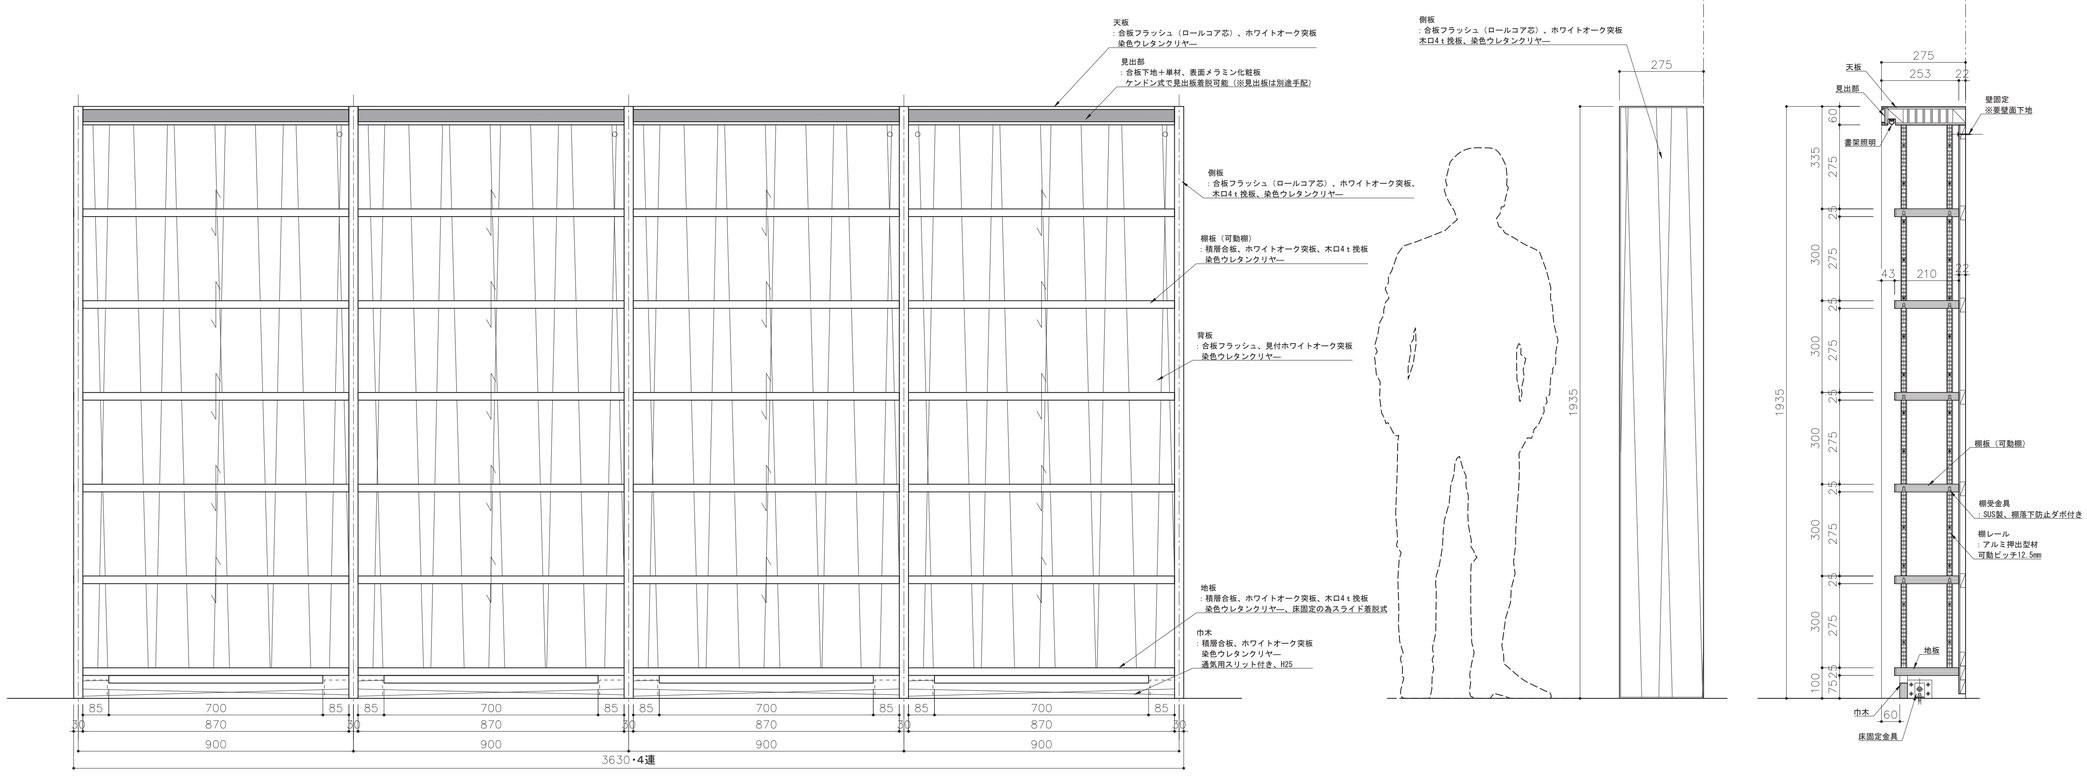


工事名称	（仮称）子ども・子育て支援複合施設整備事業建築工事		図面番号 A-607
図面名称	家具詳細図（05）	縮尺(A1) 1:10	
担当課	生涯学習部　生涯学習課	工事番号 08-01	通し番号 83
	健康こども部　こども課		
	財務部　営繕課		全 226 葉

1S-04　展示架

S=1:5/1:10（1:10/1:20）


NAME	展示架	No.	1S-04
TOTAL			4台（4連）
MATERIAL	本体 ：ﾗﾝﾊﾞｰｺｱ芯 ﾎﾜｲﾄｵｰｸ突板練付 染色ｳﾚﾀﾝｸﾘｱｰ 小口 無垢材 t4 染色ｳﾚﾀﾝｸﾘｱｰ		
備考			

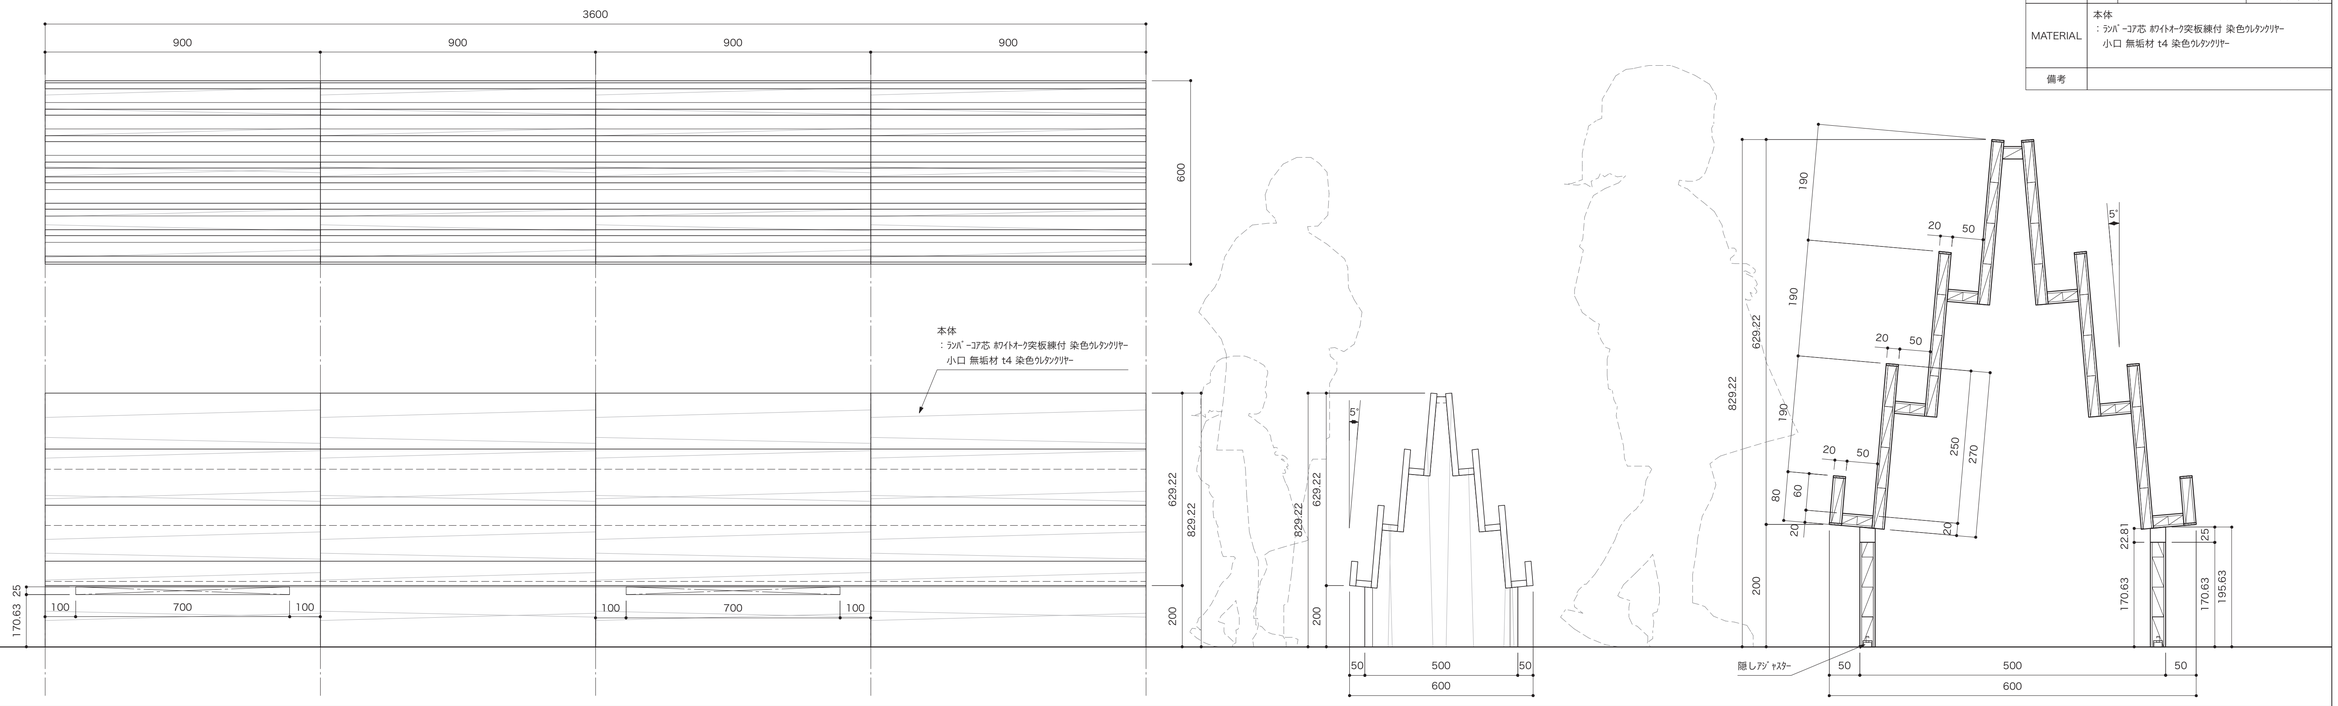

1S-05　紙芝居架


S=1:5/1:10（1:10/1:20）


NAME	紙芝居架	No.	1S-05
TOTAL			2台（2連）
MATERIAL	側板/棚板 ：ﾗﾝﾊﾞｰｺｱ芯 t30 ﾎﾜｲﾄｵｰｸ突板 練付 染色ｳﾚﾀﾝｸﾘｱｰ 小口 無垢材 t4 染色ｳﾚﾀﾝｸﾘｱｰ 衝立 ：ｸﾘｱｰｱｸﾘﾙ t5 +ﾗﾝﾊﾞｰｺｱ芯 t15 ﾎﾜｲﾄｵｰｸ突板練付 染色ｳﾚﾀﾝｸﾘｱｰ 小口 無垢材 t4 染色ｳﾚﾀﾝｸﾘｱｰ ワゴン本体 ：ﾗﾝﾊﾞｰｺｱ芯 t25/t15 ﾎﾜｲﾄｵｰｸ突板 練付 染色ｳﾚﾀﾝｸﾘｱｰ 小口 無垢材 t4 染色ｳﾚﾀﾝｸﾘｱｰ キャスター ：4カ所（2カ所ストッパー付き）		
備考			

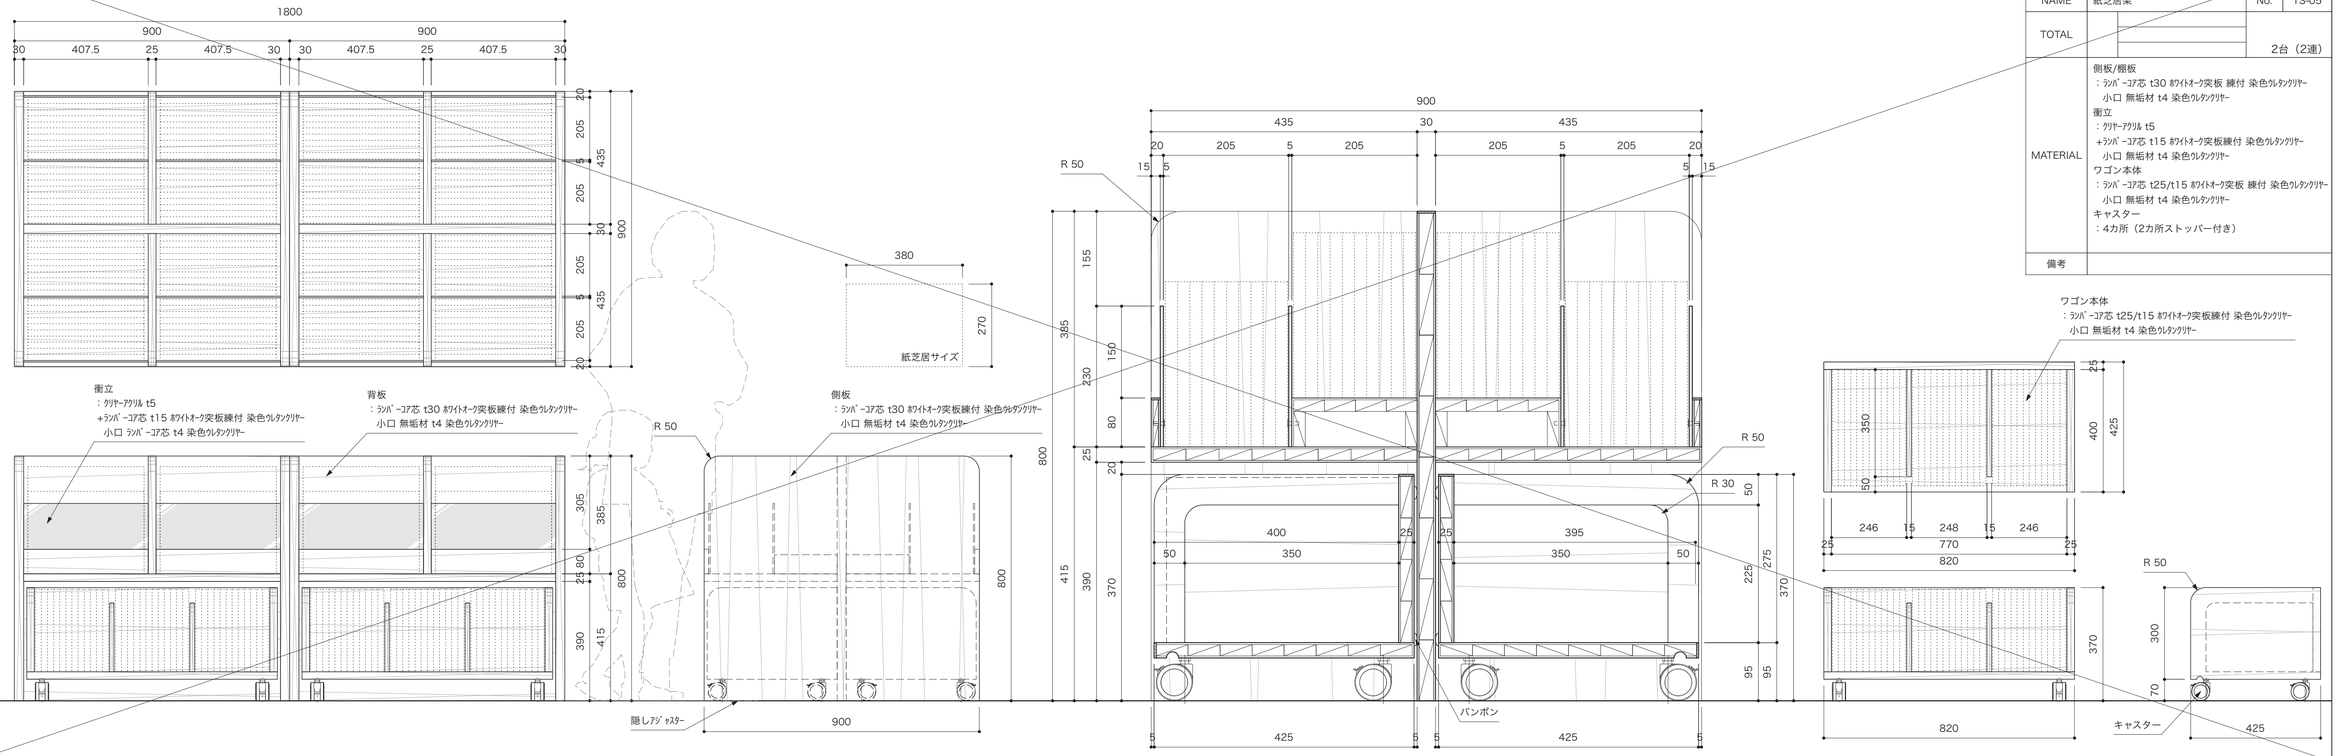

工事名称	（仮称）子ども・子育て支援複合施設整備事業建築工事		図面番号 A-608
図面名称	家具詳細図（06）	縮尺(A1) 1:5/10	
担当課	生涯学習部　生涯学習課	工事番号 08-01	通し番号 84
	健康こども部　こども課		
	財務部　営繕課		全 226 葉

1F-01　カウンター　S=1:10/1:20 (1:20/1:40)

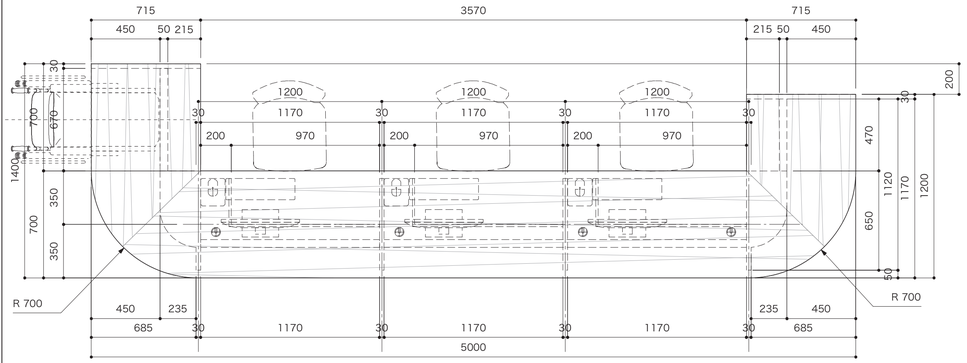


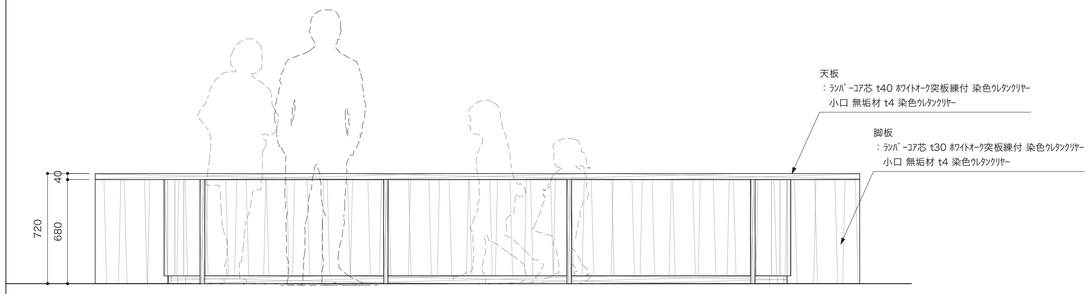




NAME	カウンター	No.	1F-01
TOTAL			1台
MATERIAL	天板 ：ﾗﾝﾊﾞｰｺｱ芯 t40 ﾎﾜｲﾄｵｰｸ突板練付 染色ｳﾚﾀﾝｸﾘｱｰ 小口 無垢材 t4 染色ｳﾚﾀﾝｸﾘｱｰ 脚板 ：ﾗﾝﾊﾞｰｺｱ芯 t30 ﾎﾜｲﾄｵｰｸ突板練付 染色ｳﾚﾀﾝｸﾘｱｰ 小口 無垢材 t4 染色ｳﾚﾀﾝｸﾘｱｰ 幕板/巾木 ：ﾗﾝﾊﾞｰｺｱ芯 ﾎﾜｲﾄｵｰｸ突板練付 染色ｳﾚﾀﾝｸﾘｱｰ 内部 ﾒﾗﾐﾝ化粧板練付		


A展開

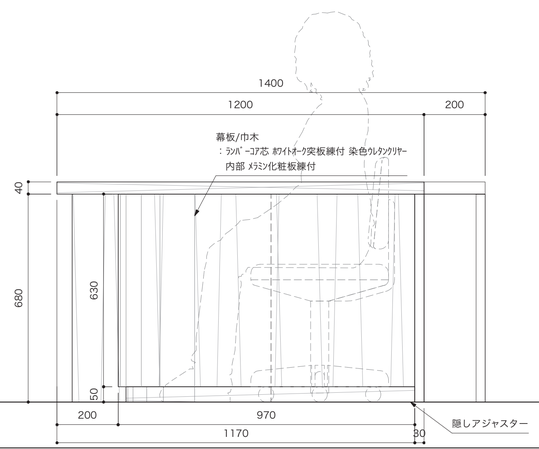


A-A断面

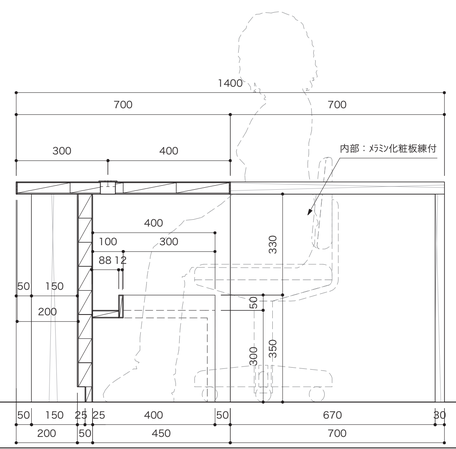


1F-02　閲覧テーブル（4人席）　S=1:10（1:20）

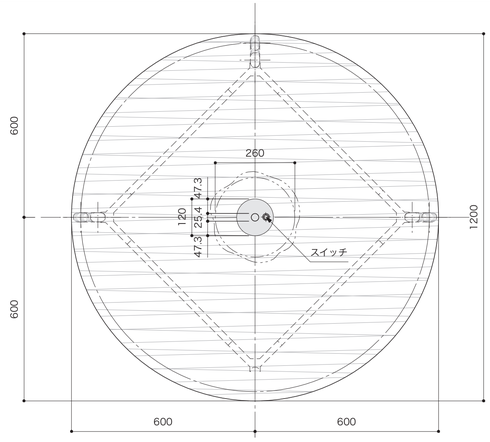


〈天板詳細〉S=1/1

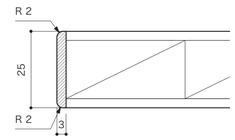


〈脚部詳細〉S=1/1

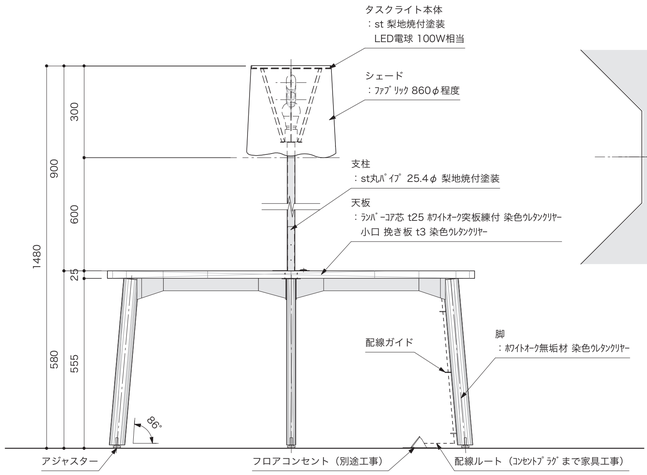


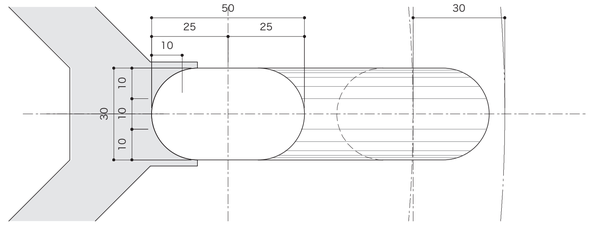

NAME	閲覧テーブル（4人席）	No.	1F-02
TOTAL			2台
MATERIAL	天板 ：ﾗﾝﾊﾞｰｺｱ芯 t25 ﾎﾜｲﾄｵｰｸ突板練付 染色ｳﾚﾀﾝｸﾘｱｰ 小口 無垢材 t3 染色ｳﾚﾀﾝｸﾘｱｰ 脚 ：ﾎﾜｲﾄｵｰｸ無垢材 染色ｳﾚﾀﾝｸﾘｱｰ 貫 ：st角ﾊﾟｲﾌﾟ 40×25 焼付塗装 コーナーパーツ ：ｱﾙﾐ切削 焼付塗装 タスクライト本体 ：st 梨地焼付塗装 LED電球 100W相当 支柱 st丸ﾊﾟｲﾌﾟ 25.4φ 梨地焼付塗装 シェード ：ﾌｧﾌﾞﾘｯｸ 860φ程度		

1F-03　親子ベンチ　S=1:10（1:20）

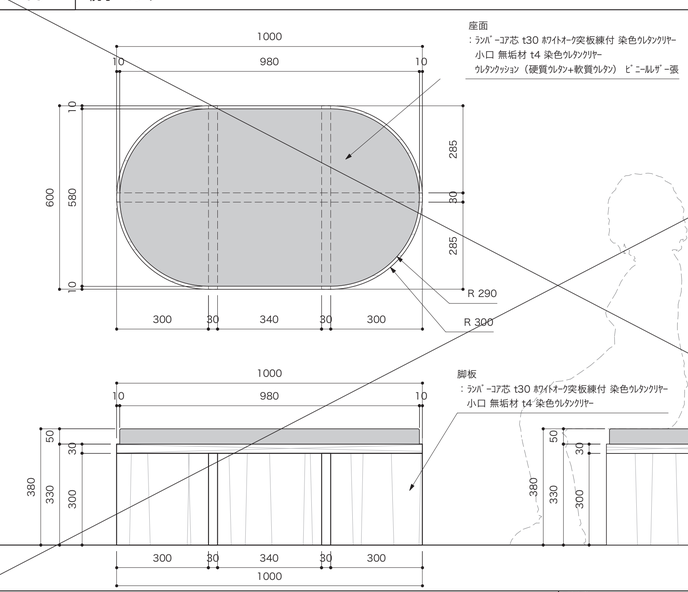

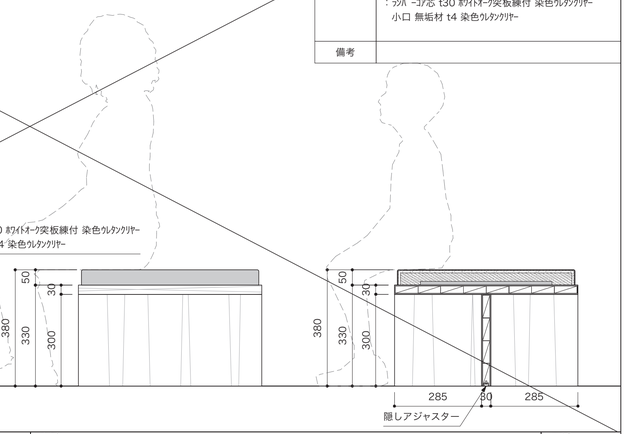


NAME	親子ベンチ	No.	1F-03
TOTAL			2台
MATERIAL	座面 ：ﾗﾝﾊﾞｰｺｱ芯 t30 ﾎﾜｲﾄｵｰｸ突板練付 染色ｳﾚﾀﾝｸﾘｱｰ 小口 無垢材 t4 染色ｳﾚﾀﾝｸﾘｱｰ ｳﾚﾀﾝｸｯｼｮﾝ（硬質ｳﾚﾀﾝ+軟質ｳﾚﾀﾝ） ﾋﾞﾆｰﾙﾚｻﾞｰ張 脚板 ：ﾗﾝﾊﾞｰｺｱ芯 t30 ﾎﾜｲﾄｵｰｸ突板練付 染色ｳﾚﾀﾝｸﾘｱｰ 小口 無垢材 t4 染色ｳﾚﾀﾝｸﾘｱｰ		
備考			


工事名称	（仮称）子ども・子育て支援複合施設整備事業建築工事		図面番号 A-609
図面名称	家具詳細図（07）	縮尺(A1) 1:10/20	
担当課	生涯学習部　生涯学習課	工事番号 08-01	通し番号 85
	健康こども部　こども課		
	財務部　営繕課		全 226 葉

1F-04 こどもひろば


S=1:10/1:20 (1:20/1:40)

NAME	こどもひろば	No.	1F-04
TOTAL			1式
MATERIAL	パーテーション ：ランバーコア芯 ホワイトオーク突板練付 染色ウレタンクリヤー 小口 無垢材 t4 染色ウレタンクリヤー 台輪 ：ランバーコア芯 ホワイトオーク突板練付 染色ウレタンクリヤー 段床 ：ウレタンクッション ビニールレザー張		
備考			

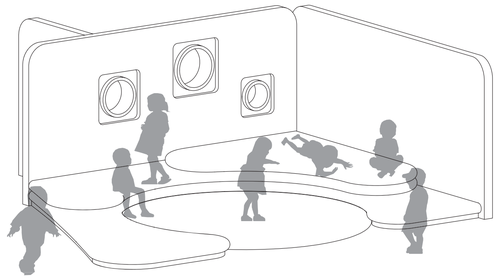


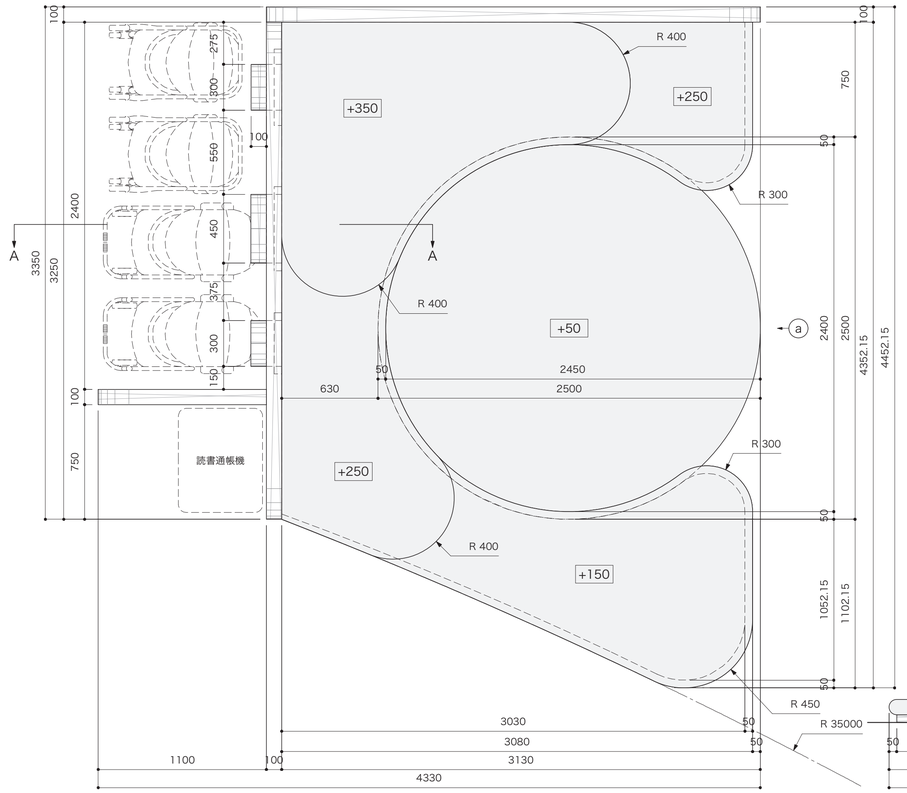

a展開

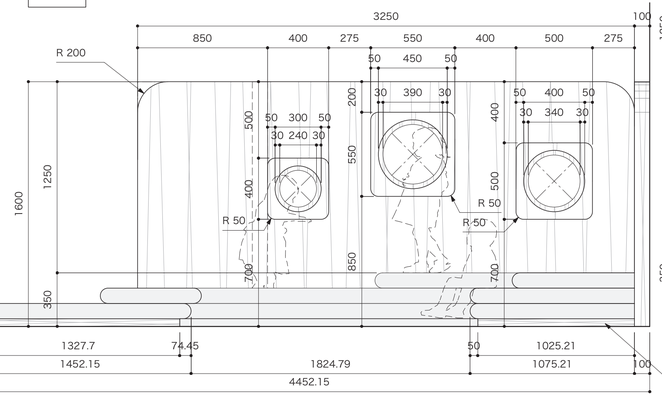


A-A断面

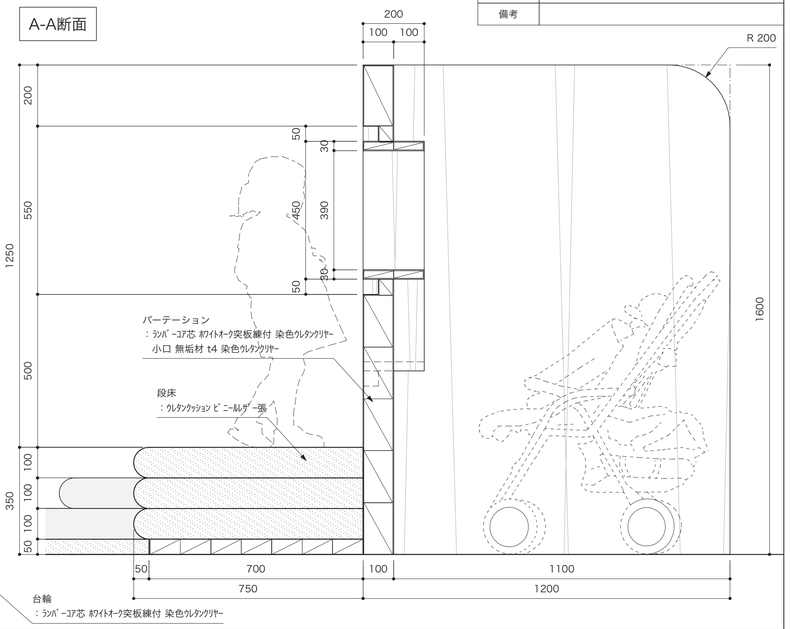

1F-05 ベンチ

S=1:10 (1:20)


NAME	ベンチ	No.	1F-05
TOTAL			3台
MATERIAL	座面 ：ランバーコア芯 t30 ホワイトオーク突板練付 染色ウレタンクリヤー 小口 無垢材 t4 染色ウレタンクリヤー ウレタンクッション（硬質ウレタン+軟質ウレタン） ビニールレザー張 脚板 ：ランバーコア芯 t30 ホワイトオーク突板練付 染色ウレタンクリヤー 小口 無垢材 t4 染色ウレタンクリヤー		
備考			

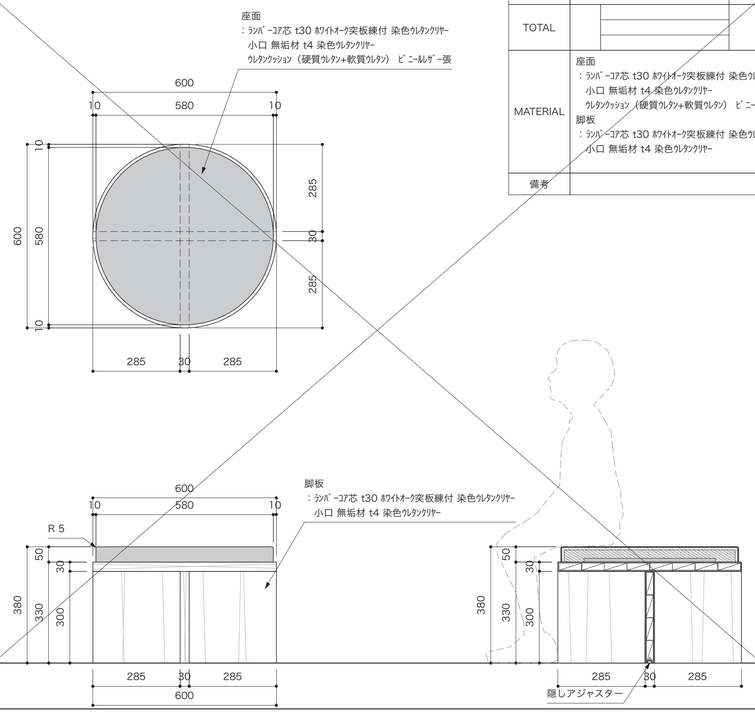

1F-06 靴箱

S=1:10 (1:20)


NAME	靴箱	No.	1F-06
TOTAL			1台
備考			
MATERIAL	側板/天板/背板/巾木 ：ランバーコア芯 ホワイトオーク突板練付 染色ウレタン塗装 小口 無垢材 t4 染色ウレタン塗装 棚板 ：ランバーコア芯 メラミン化粧板練付 小口 無垢材 t4 染色ウレタン塗装 背あたり ホワイトオーク無垢材 染色ウレタン塗装		

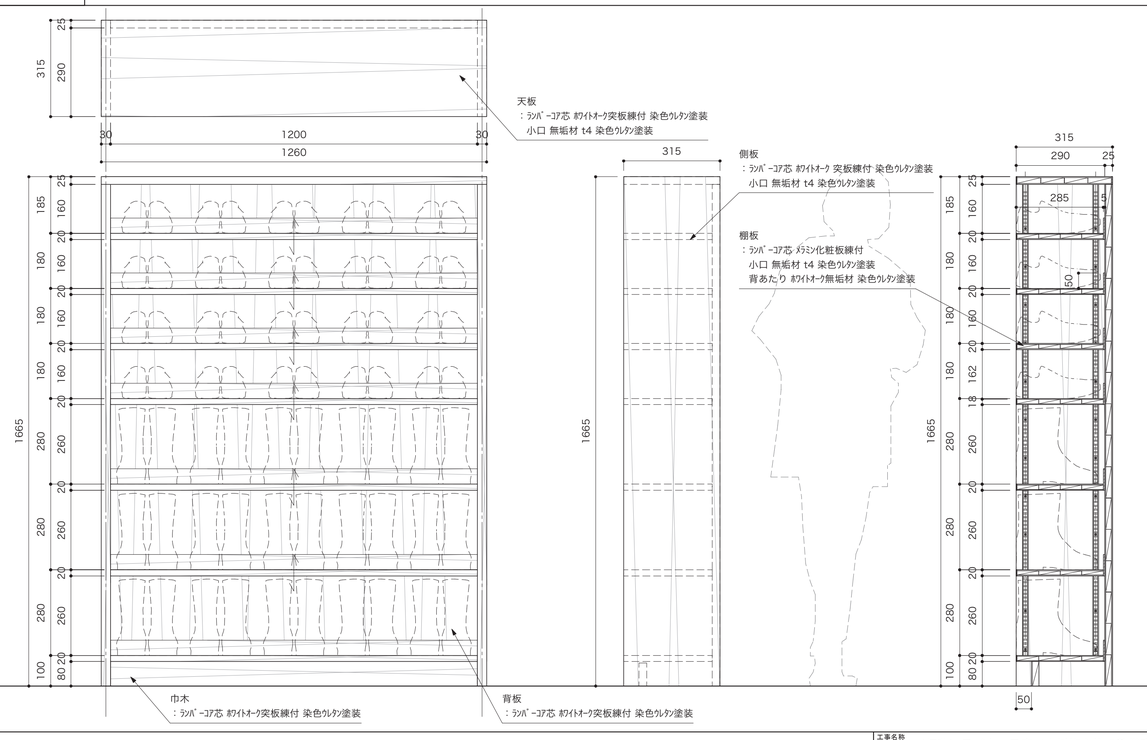


工事名称	（仮称）子ども・子育て支援複合施設整備事業建築工事		図面番号 A-610
図面名称	家具詳細図（08）	縮尺(A1) 1:10/20	
担当課	生涯学習部　生涯学習課	工事番号 08-01	通し番号 86
	健康こども部　こども課		
	財務部　営繕課		全 226 葉

2S-01	複式４段自立書架	S=1:20/1:10


2S-01a

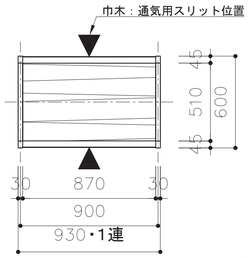


2S-01c

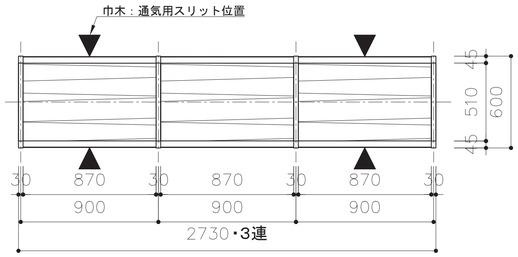



2S-01b

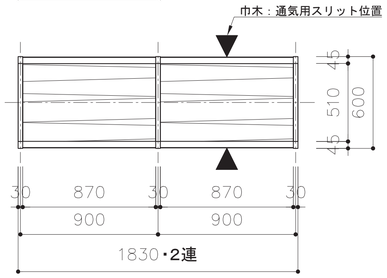



2S-01d

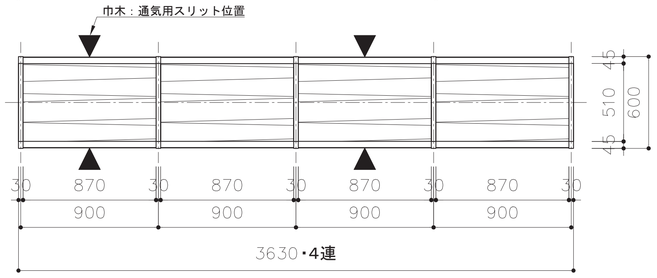

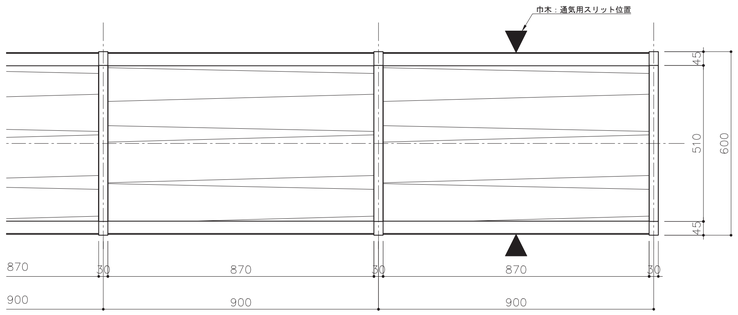


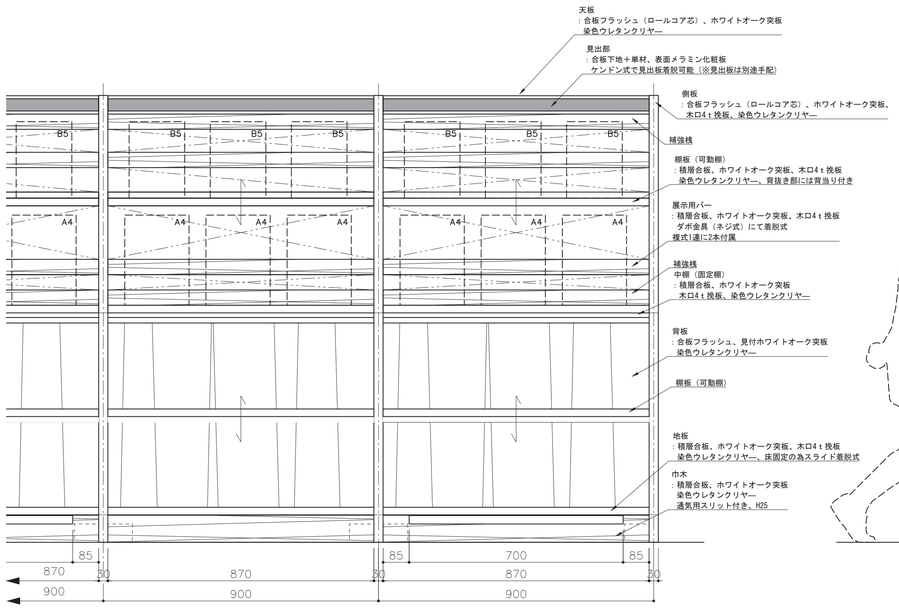

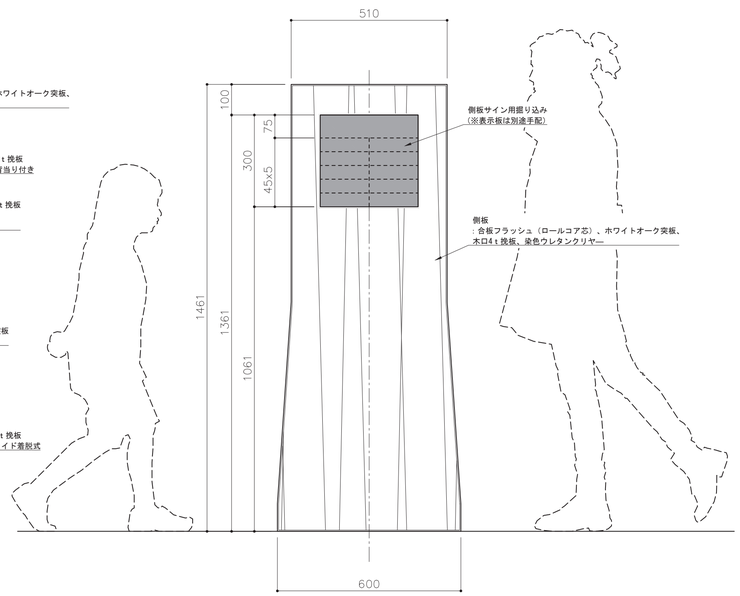

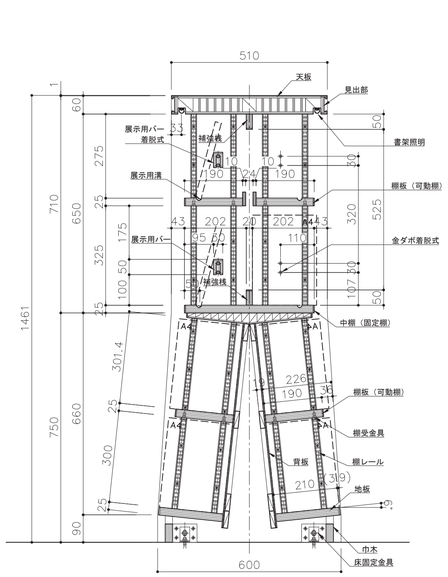

側板サイン詳細　S=1:1

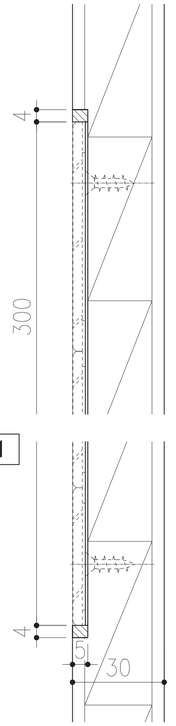



NAME	複式4段自立書架	No.	2S-01
TOTAL			2S-01a：1連1式 2S-01b：2連1式 2S-01c：3連5式 2S-01d：4連3式
MATERIAL	天板 ：合板フラッシュ（ロールコア芯）、ホワイトオーク突板 染色ウレタンクリヤー 見出部 ：合板下地＋単材、表面メラミン化粧板 ケンドン式で見出板着脱可能（※見出板は別途手配） 棚板（可動棚） ：積層合板、ホワイトオーク突板、木口4t挽板 染色ウレタンクリヤー、背抜き部には背当り付き 棚レール ：アルミ押出型材、可動ピッチ12.5mm 棚受金具 ：SUS製、棚落下防止ダボ付き 側板・中方立 ：合板フラッシュ（ロールコア芯）、ホワイトオーク突板、 木口4t挽板、染色ウレタンクリヤー 中棚（固定棚） ：積層合板、両面ホワイトオーク突板、木口4t挽板 染色ウレタンクリヤー 地板 ：積層合板、ホワイトオーク突板、木口4t挽板 染色ウレタンクリヤー、床固定の為スライド着脱式 巾木 ：積層合板、ホワイトオーク突板 染色ウレタンクリヤー、通気用スリット付き、H25 背板 ：合板フラッシュ、見付ホワイトオーク突板 染色ウレタンクリヤー 展示用バー ：積層合板、ホワイトオーク突板、木口4t挽板 ダボ金具（ネジ式）にて着脱式 側板サイン用掘り込み ：掘り込み深さ5mm、四方t4挽板、底面にt0.8鋼板取付 表示板（別途手配）アクリル板t3＋マグネットt1 カッティングシート切り文字、着脱式 書架照明 ：LEDライン照明タイプ TLN2-502（トライテラス）同等品		
備考			


工事名称	（仮称）子ども・子育て支援複合施設整備事業建築工事		図面番号 A-611
図面名称	家具詳細図（09）	縮尺(A1) 1:20, 1:10	
担当課	生涯学習部　生涯学習課	工事番号 08-01	通し番号 87
	健康こども部　こども課		
	財務部　営繕課		全 226 葉


2S-02 | 単式６段壁面書架 | S=1:30/1:10/1:2


NAME	単式6段壁面書架	No.	2S-02
TOTAL			2S-02a：3連1式 2S-02b：2．2連1式 2S-02c：6．6連1式
MATERIAL	天板 ：合板フラッシュ（ロールコア芯）、ホワイトオーク突板 染色ウレタンクリヤー 見出部 ：合板下地＋単材、表面メラミン化粧板 ケンドン式で見出板着脱可能（※見出板は別途手配） 棚板（可動棚） ：積層合板、ホワイトオーク突板、木口4t挽板 染色ウレタンクリヤー 棚レール ：アルミ押出型材、可動ピッチ12.5mm 棚受金具 ：SUS製、棚落下防止ダボ付き 側板・中方立 ：合板フラッシュ（ロールコア芯）、ホワイトオーク突板 木口4t挽板、染色ウレタンクリヤー 地板 ：積層合板、ホワイトオーク突板、木口4t挽板 染色ウレタンクリヤー、床固定の為スライド着脱式 巾木 ：積層合板、ホワイトオーク突板、 染色ウレタンクリヤー 背板 ：合板フラッシュ、見付ホワイトオーク突板 染色ウレタンクリヤー		
備考			

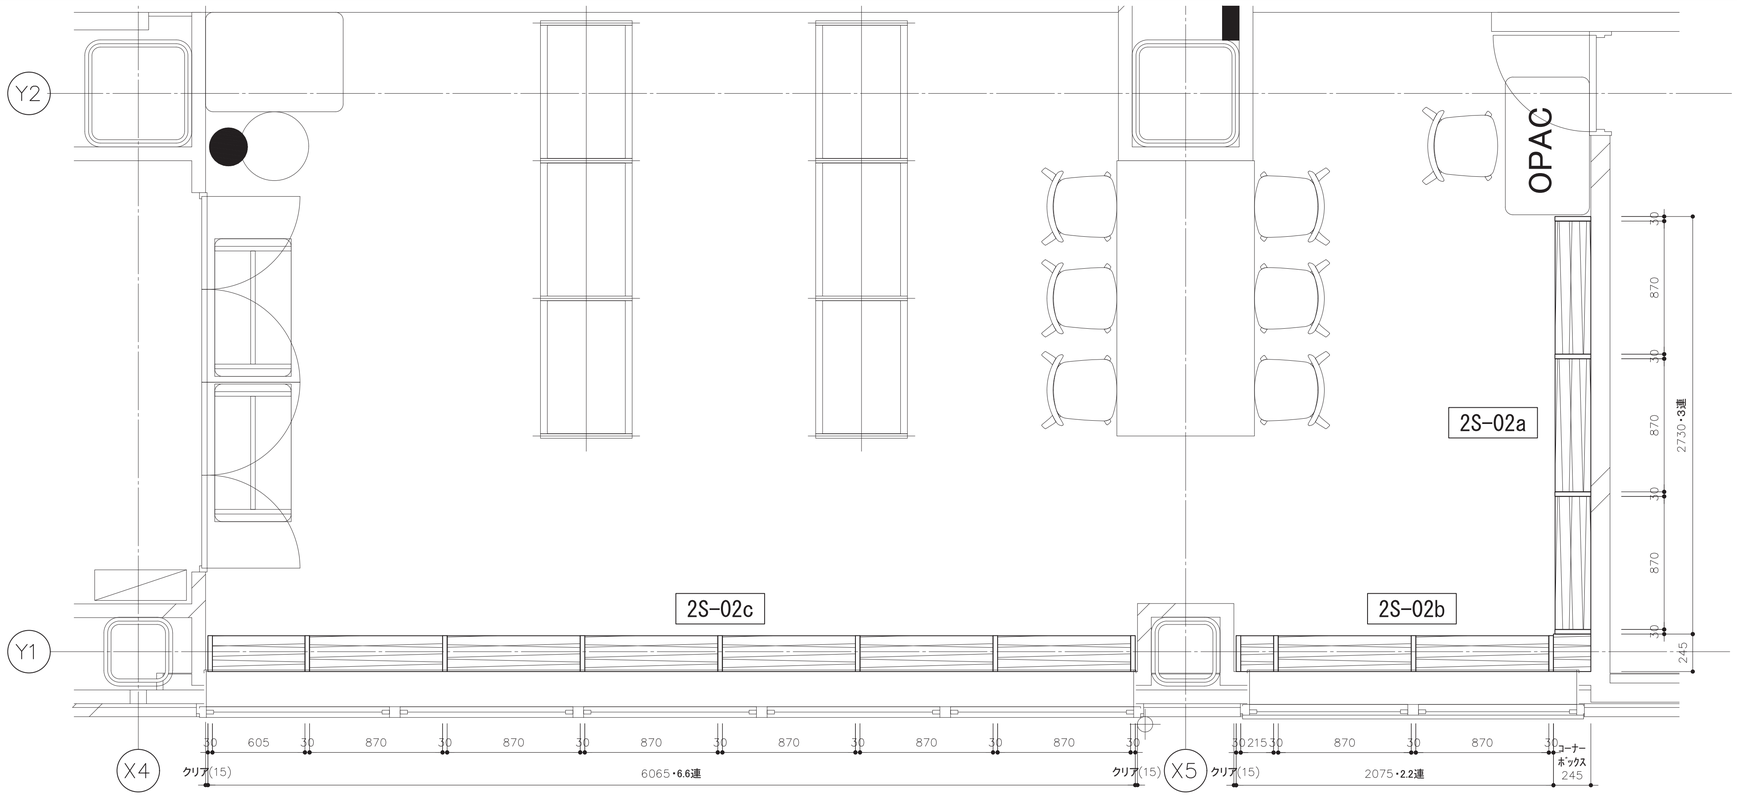

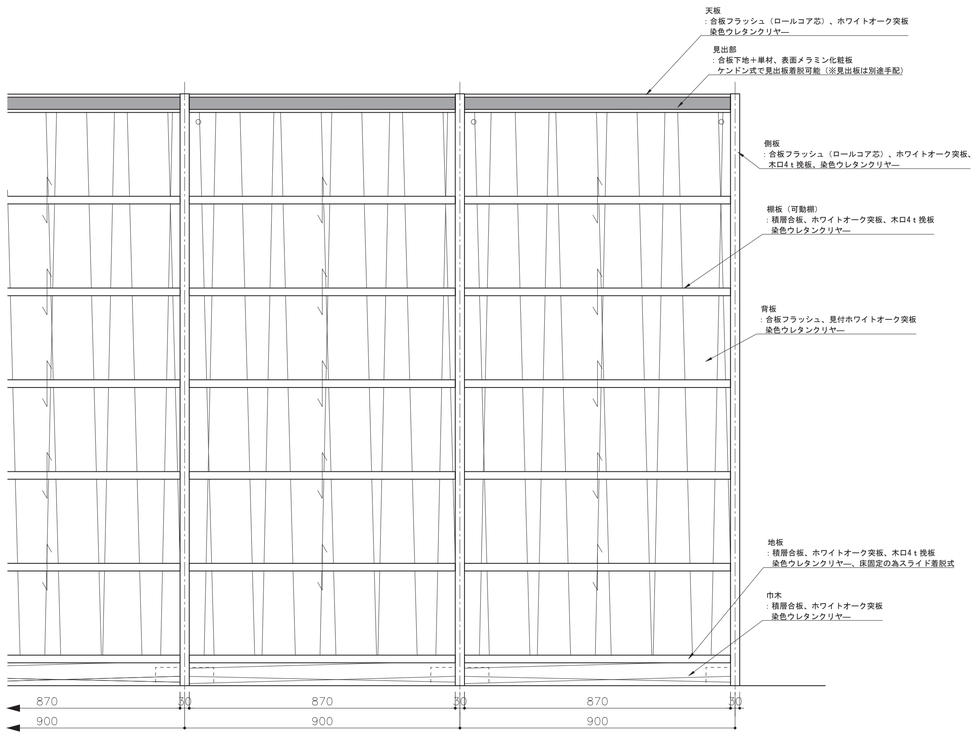


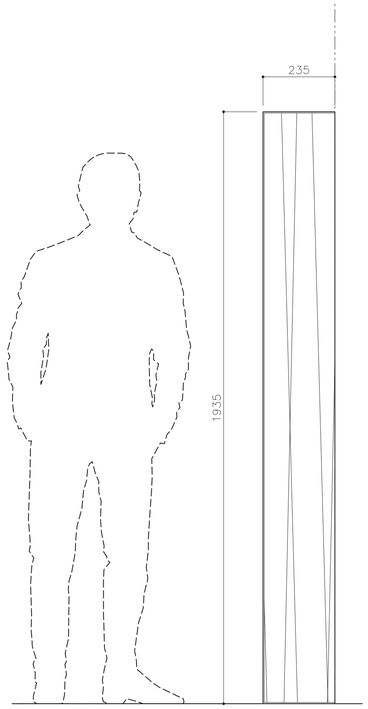


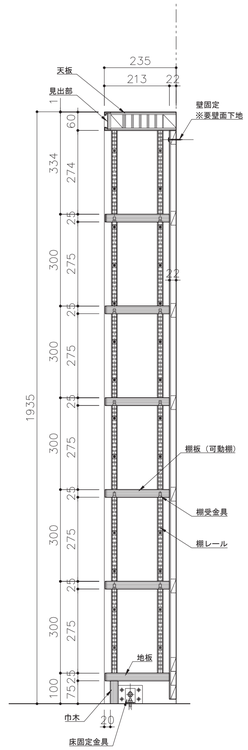


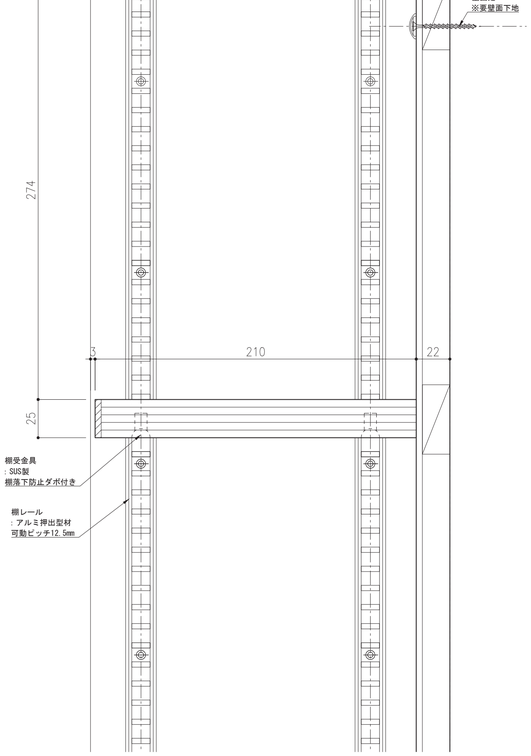



工事名称	（仮称）子ども・子育て支援複合施設整備事業建築工事		図面番号 A-612
図面名称	家具詳細図（10）	縮尺(A1)	1:30,1:10,1:2
担当課	生涯学習部　生涯学習課	工事番号	08-01
	健康こども部　こども課		通し番号 88
	財務部　営繕課		全 226 葉

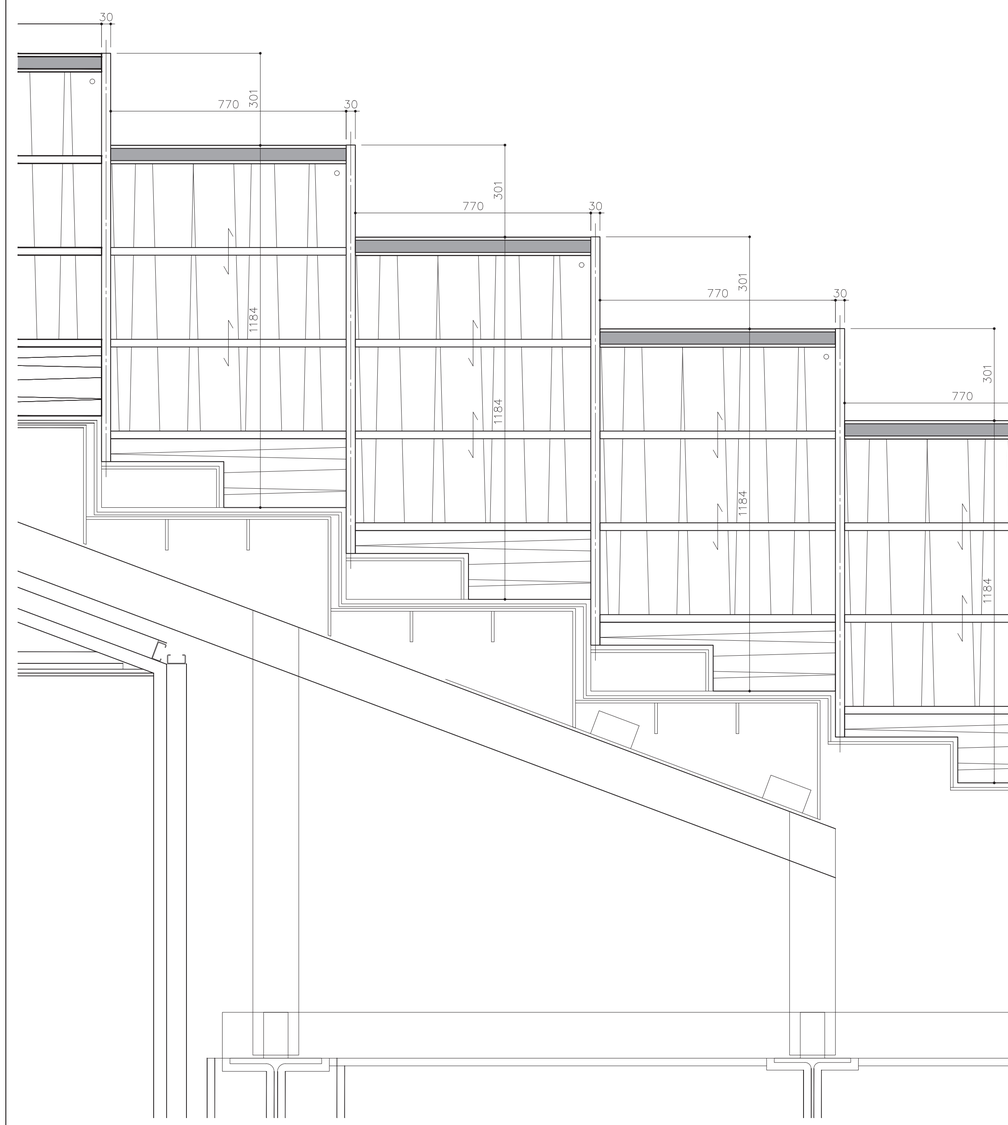

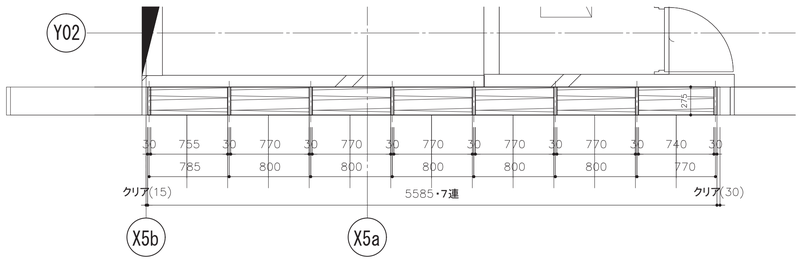

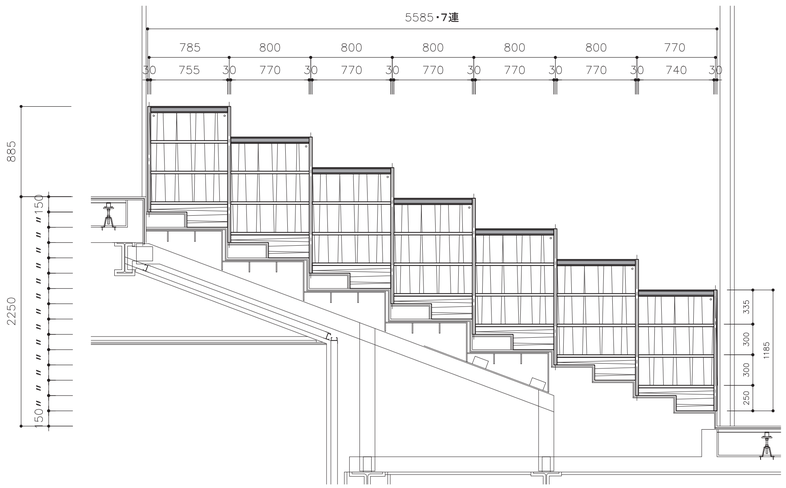

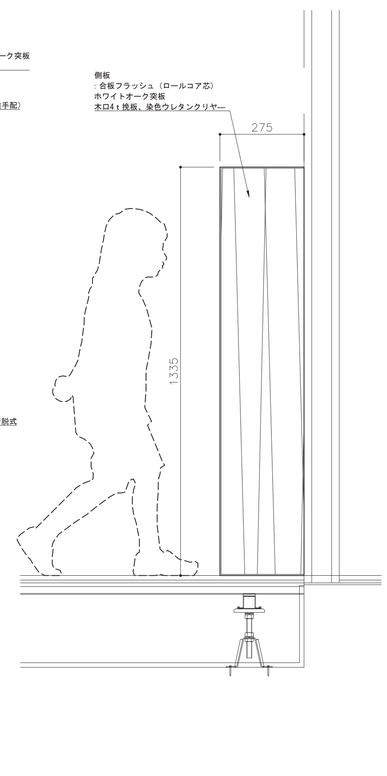


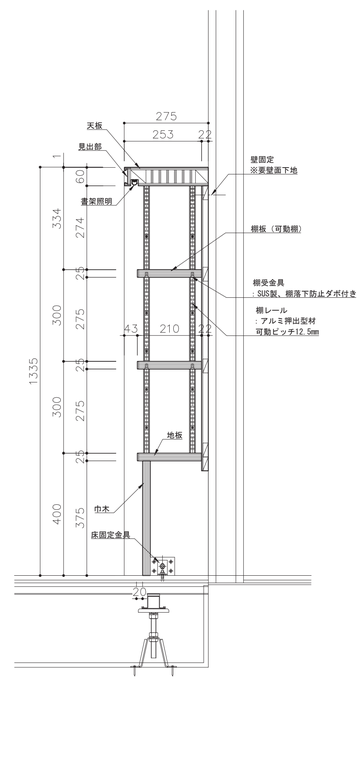

NAME	単式3段壁面書架（階段）
No.	2S-03
TOTAL	2S-03：7連1式
MATERIAL	天板 ：合板フラッシュ（ロールコア芯）、ホワイトオーク突板 染色ウレタンクリヤー 見出部 ：合板下地＋単材、表面メラミン化粧板 ケンドン式で見出板着脱可能（※見出板は別途手配） 棚板（可動棚） ：積層合板、ホワイトオーク突板、木口4t挽板 染色ウレタンクリヤー 棚レール ：アルミ押出型材、可動ピッチ12.5mm 棚受金具 ：SUS製、棚落下防止ダボ付き 側板・中方立 ：合板フラッシュ（ロールコア芯）、ホワイトオーク突板 木口4t挽板、染色ウレタンクリヤー 地板 ：積層合板、ホワイトオーク突板、木口4t挽板 染色ウレタンクリヤー、床固定の為スライド着脱式 巾木 ：積層合板、ホワイトオーク突板 染色ウレタンクリヤー 背板 ：合板フラッシュ、見付ホワイトオーク突板 染色ウレタンクリヤー 書架照明 ：LEDライン照明タイプ TLN2-502（トライテラス）同等品
備考	


工事名称	（仮称）子ども・子育て支援複合施設整備事業建築工事		図面番号 A-613
図面名称	家具詳細図（11）	縮尺(A1) 1:30, 1:10	
担当課	生涯学習部　生涯学習課	工事番号 08-01	通し番号 89
	健康こども部　こども課		
	財務部　営繕課		全 226 葉

2F-01　サテライトカウンター　S=1:10（1:20）

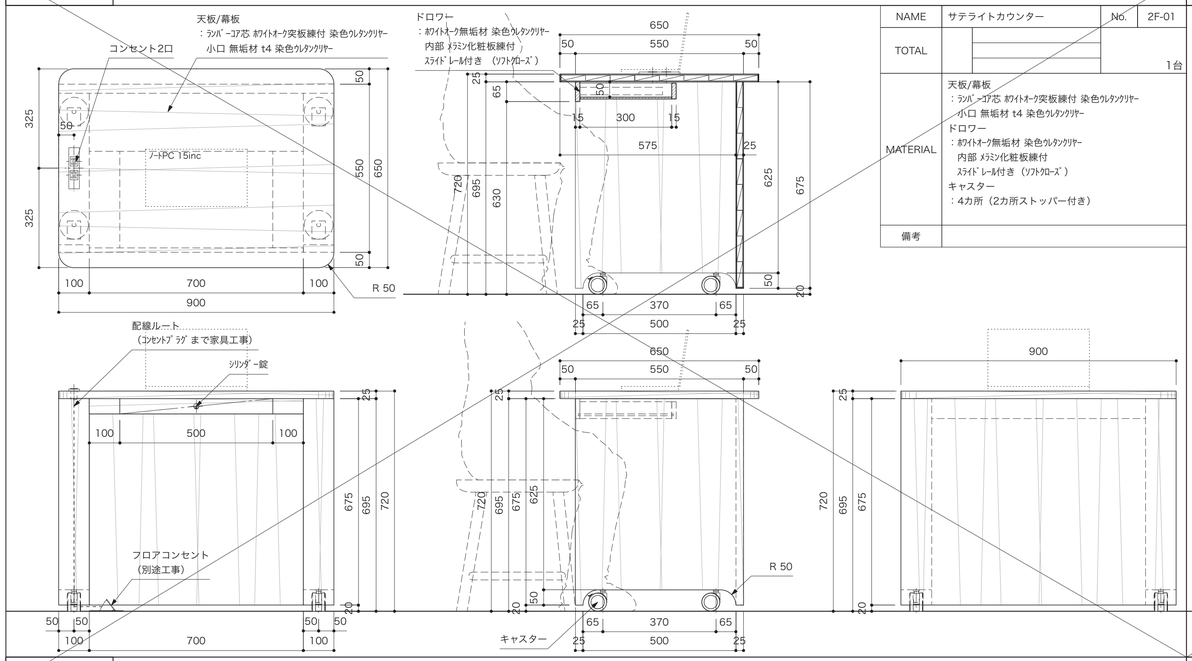


NAME	サテライトカウンター	No.	2F-01
TOTAL			1台
MATERIAL	天板/幕板 ：ﾗﾐﾊﾟｰｺｱ芯 ﾎﾜｲﾄｵｰｸ突板練付 染色ｳﾚﾀﾝｸﾘｱｰ 小口 無垢材 t4 染色ｳﾚﾀﾝｸﾘｱｰ ドロワー ：ﾎﾜｲﾄｵｰｸ無垢材 染色ｳﾚﾀﾝｸﾘｱｰ 内部 ﾒﾗﾐﾝ化粧板練付 ｽﾗｲﾄﾞﾚｰﾙ付き （ｿﾌﾄｸﾛｰｽﾞ） キャスター ：4カ所（2カ所ストッパー付き）		
備考			

2F-02　OPAC台（可動式）　S=1:10（1:20）

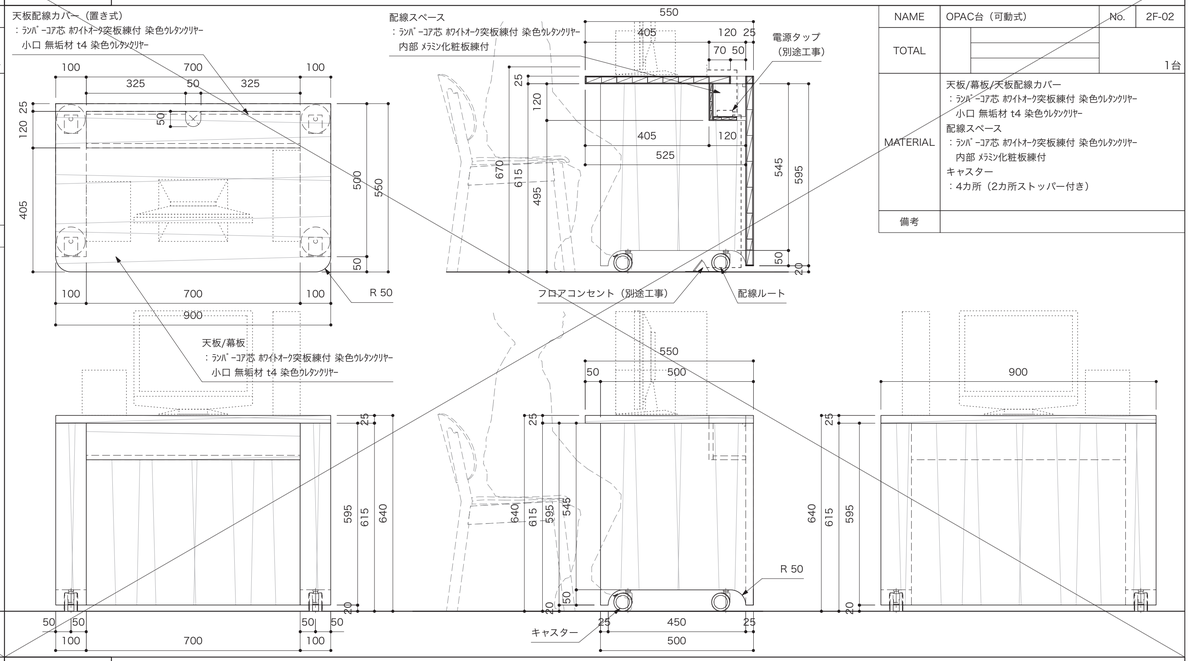


NAME	OPAC台（可動式）	No.	2F-02
TOTAL			1台
MATERIAL	天板/幕板/天板配線カバー ：ﾗﾐﾊﾟｰｺｱ芯 ﾎﾜｲﾄｵｰｸ突板練付 染色ｳﾚﾀﾝｸﾘｱｰ 小口 無垢材 t4 染色ｳﾚﾀﾝｸﾘｱｰ 配線スペース ：ﾗﾐﾊﾟｰｺｱ芯 ﾎﾜｲﾄｵｰｸ突板練付 染色ｳﾚﾀﾝｸﾘｱｰ 内部 ﾒﾗﾐﾝ化粧板練付 キャスター ：4カ所（2カ所ストッパー付き）		
備考			

2F-03　閲覧テーブル（4人席）　S=1:10（1:20）

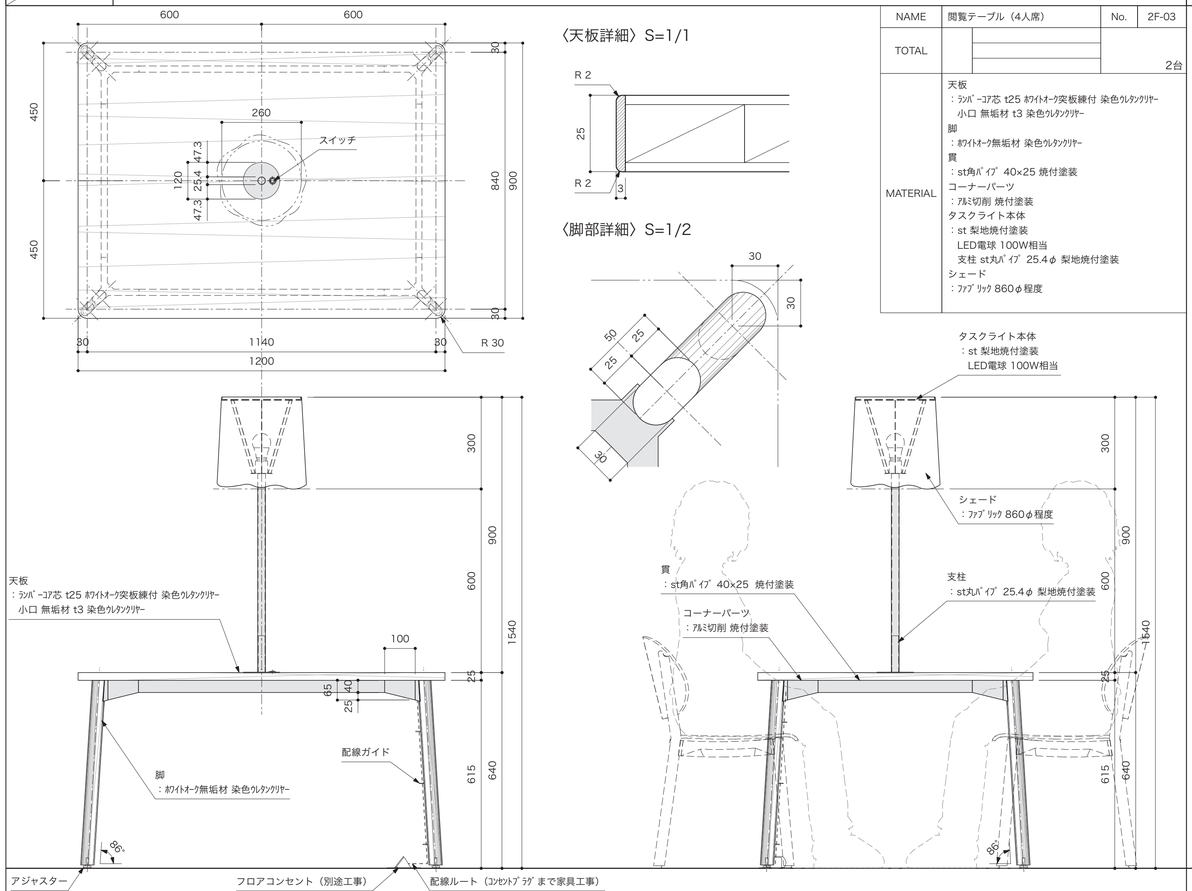

NAME	閲覧テーブル（4人席）	No.	2F-03
TOTAL			2台
MATERIAL	天板 ：ﾗﾐﾊﾟｰｺｱ芯 t25 ﾎﾜｲﾄｵｰｸ突板練付 染色ｳﾚﾀﾝｸﾘｱｰ 小口 無垢材 t3 染色ｳﾚﾀﾝｸﾘｱｰ 脚 ：ﾎﾜｲﾄｵｰｸ無垢材 染色ｳﾚﾀﾝｸﾘｱｰ 貫 ：st角ﾊﾟｲﾌﾟ 40×25 焼付塗装 コーナーパーツ ：ｱﾙﾐ切削 焼付塗装 タスクライト本体 ：st 梨地焼付塗装 LED電球 100W相当 支柱 st丸ﾊﾟｲﾌﾟ 25.4φ 梨地焼付塗装 シェード ：ﾌｧﾌﾞﾘｯｸ 860φ程度		

2F-04　閲覧テーブル（6人席）　S=1:10（1:20）

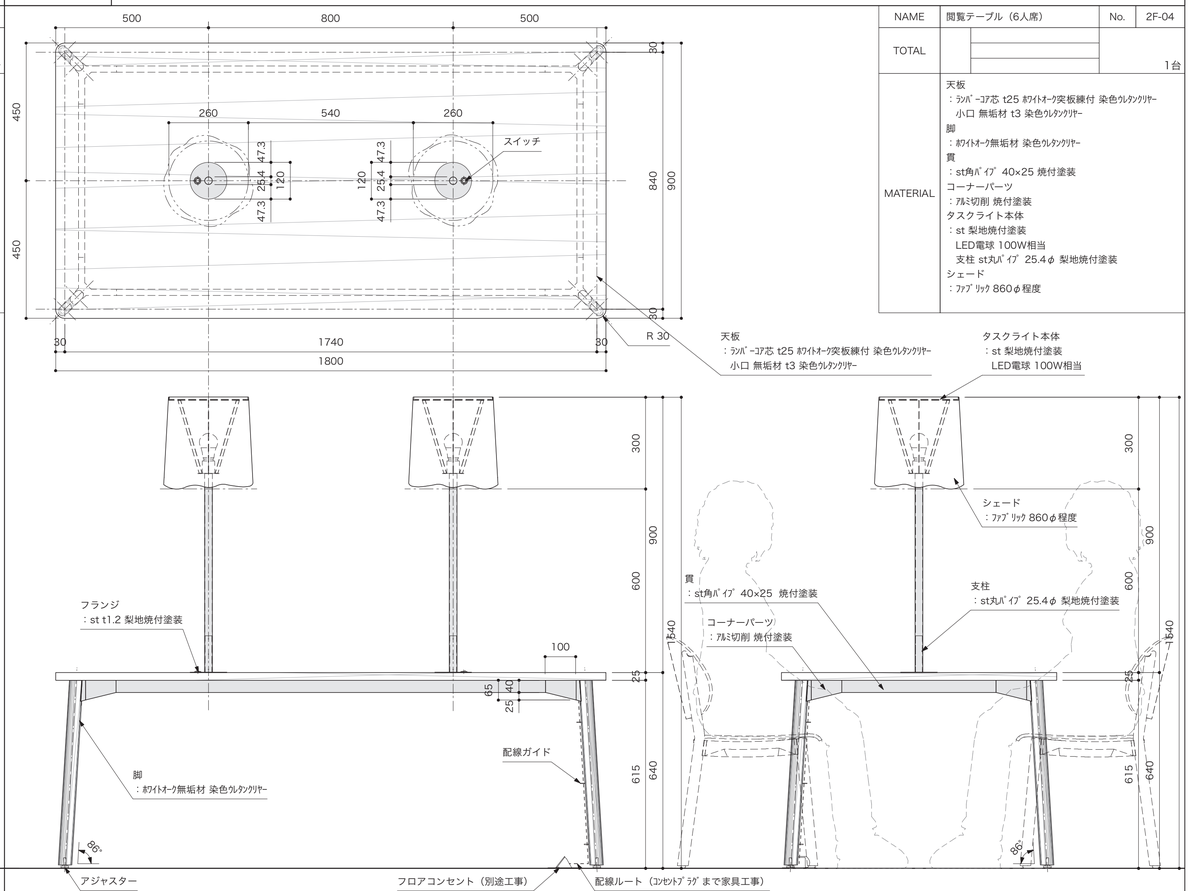



NAME	閲覧テーブル（6人席）	No.	2F-04
TOTAL			1台
MATERIAL	天板 ：ﾗﾐﾊﾟｰｺｱ芯 t25 ﾎﾜｲﾄｵｰｸ突板練付 染色ｳﾚﾀﾝｸﾘｱｰ 小口 無垢材 t3 染色ｳﾚﾀﾝｸﾘｱｰ 脚 ：ﾎﾜｲﾄｵｰｸ無垢材 染色ｳﾚﾀﾝｸﾘｱｰ 貫 ：st角ﾊﾟｲﾌﾟ 40×25 焼付塗装 コーナーパーツ ：ｱﾙﾐ切削 焼付塗装 タスクライト本体 ：st 梨地焼付塗装 LED電球 100W相当 支柱 st丸ﾊﾟｲﾌﾟ 25.4φ 梨地焼付塗装 シェード ：ﾌｧﾌﾞﾘｯｸ 860φ程度		


工事名称	（仮称）子ども・子育て支援複合施設整備事業建築工事		図面番号 A-614
図面名称	家具詳細図（12）	縮尺(A1) 1:10	
担当課	生涯学習部　生涯学習課	工事番号 08-01	通し番号 90
	健康こども部　こども課		
	財務部　営繕課		全 226 葉


3S-01　複式４段自立書架


S=1:30/1:10

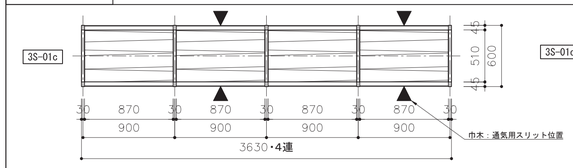


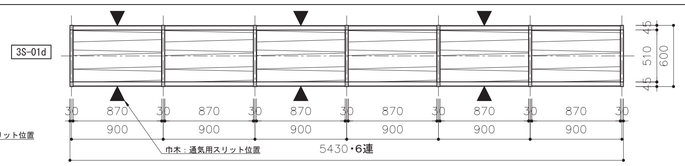


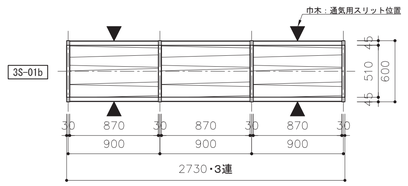

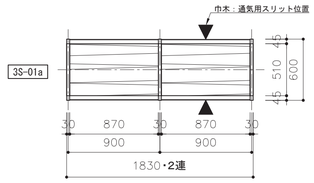

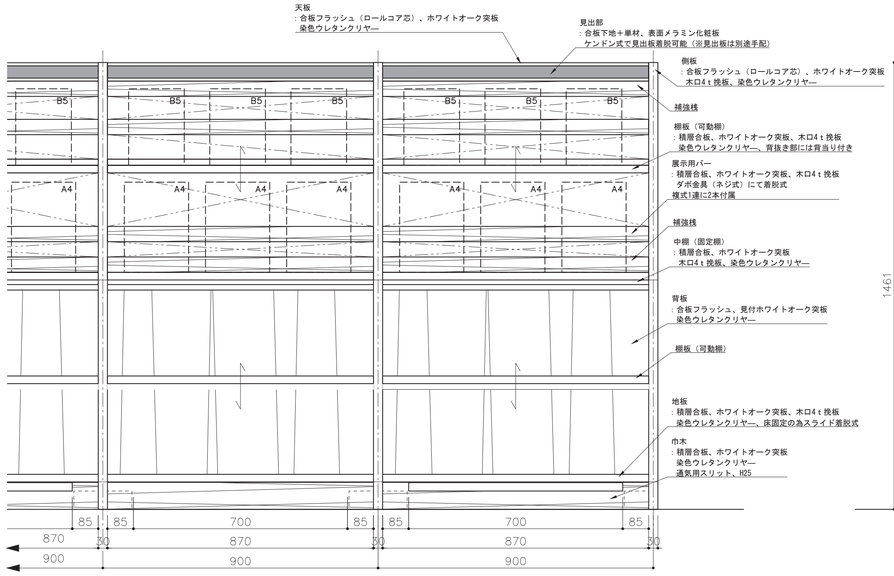

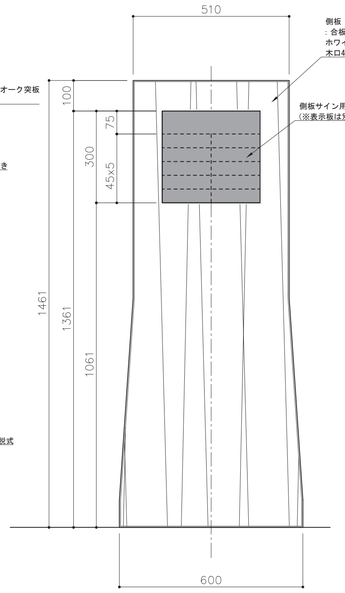


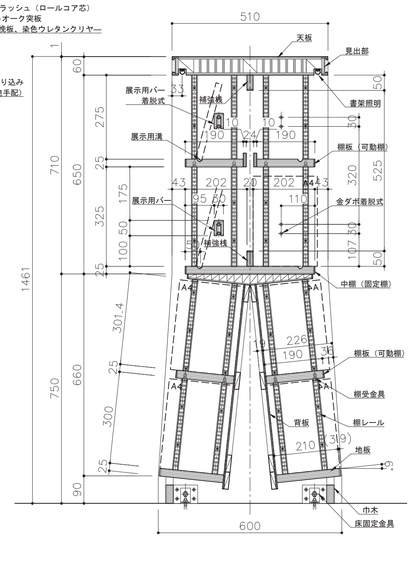



NAME	複式4段自立書架　No. 3S-01
TOTAL	3S-01a：2連2式 3S-01b：3連3式 3S-01c：4連7式 3S-01d：6連1式
MATERIAL	天板 ：合板フラッシュ（ロールコア芯）、ホワイトオーク突板 染色ウレタンクリヤー 見出部 ：合板下地＋単材、表面メラミン化粧板 ケンドン式で見出板着脱可能（※見出板は別途手配） 棚板（可動棚） ：積層合板、ホワイトオーク突板、木口4t挽板 染色ウレタンクリヤー、背抜き部には背当り付き 棚レール ：アルミ押出型材、可動ピッチ12.5mm 棚受金具 ：SUS製、棚落下防止ダボ付き 側板・中方立 ：合板フラッシュ（ロールコア芯）、ホワイトオーク突板、 木口4t挽板、染色ウレタンクリヤー 中棚（固定棚） ：積層合板、両面ホワイトオーク突板、木口4t挽板 染色ウレタンクリヤー 地板 ：積層合板、ホワイトオーク突板、木口4t挽板 染色ウレタンクリヤー、床固定の為スライド着脱式 巾木 ：積層合板、ホワイトオーク突板 染色ウレタンクリヤー、通気用スリット付き、H25 背板 ：合板フラッシュ、見付ホワイトオーク突板 染色ウレタンクリヤー 展示用バー ：積層合板、ホワイトオーク突板、木口4t挽板 ダボ金具（ネジ式）にて着脱式 側板サイン用握り込み ：握り込み深さ5mm、四方t4挽板、底面に0.8鋼板取付 表示板（別途手配）アクリル板t3＋マグネットt1 カッティングシート切り文字、着脱式 書架照明 ：LEDライン照明タイプ TLN2-502（トライテラス）同等品
備考	


3S-02　単式３段壁面書架


S=1:30/1:10/1:5

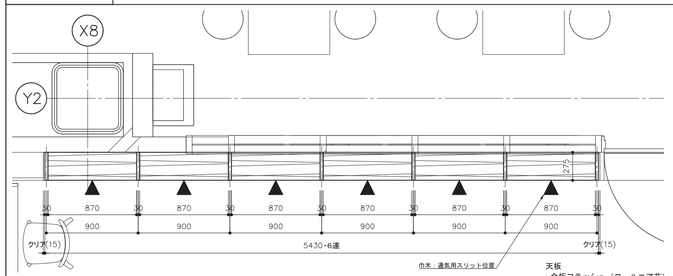


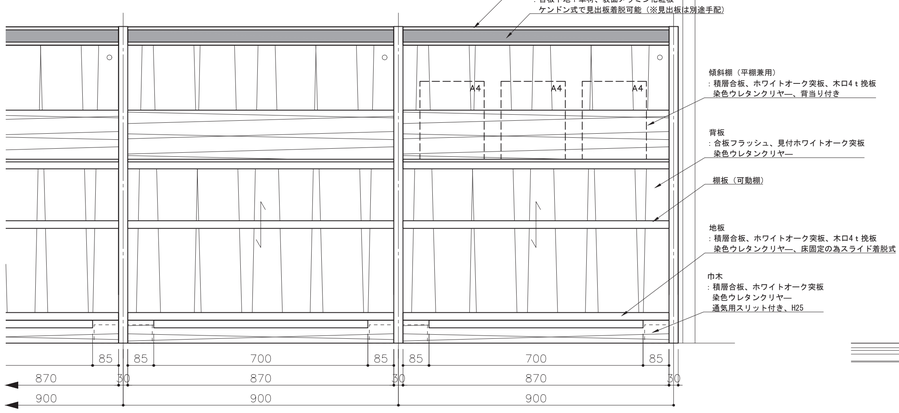

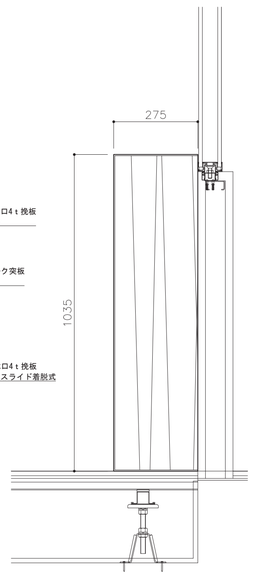

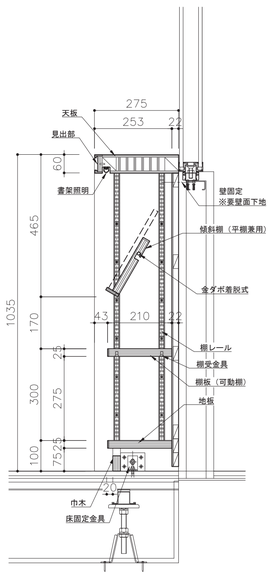

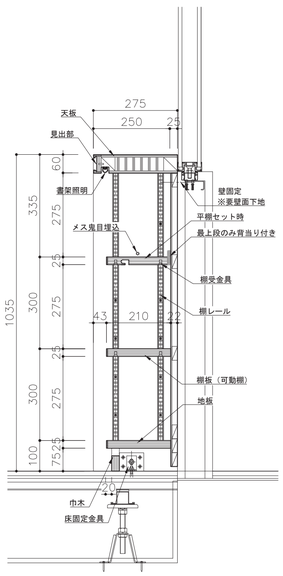


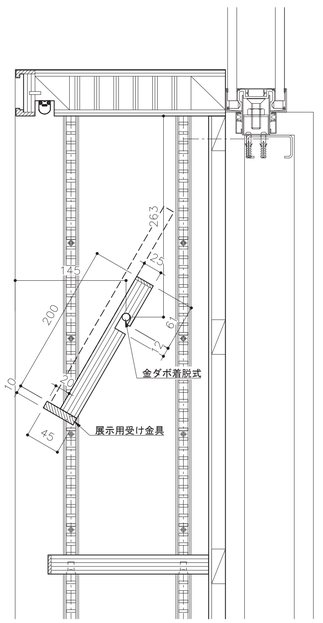



NAME	単式3段壁面書架　No. 3S-02
TOTAL	3S-02：6連1式
MATERIAL	天板 ：合板フラッシュ（ロールコア芯）、ホワイトオーク突板 染色ウレタンクリヤー 見出部 ：合板下地＋単材、表面メラミン化粧板 ケンドン式で見出板着脱可能（※見出板は別途手配） 棚板（可動棚） ：積層合板、ホワイトオーク突板、木口4t挽板 染色ウレタンクリヤー 傾斜棚（平棚兼用） ：積層合板、両面ホワイトオーク突板、木口4t挽板 背当たり付き、染色ウレタンクリヤー 棚レール ：アルミ押出型材、可動ピッチ12.5mm 棚受金具 ：SUS製、棚落下防止ダボ付き 側板・中方立 ：合板フラッシュ（ロールコア芯）、ホワイトオーク突板 木口4t挽板、染色ウレタンクリヤー 地板 ：積層合板、ホワイトオーク突板、木口4t挽板 染色ウレタンクリヤー、床固定の為スライド着脱式 巾木 オーク突　：積層合板、ホワイト板 染色ウレタンクリヤー、通気用スリット付き、H25 背板 ：合板フラッシュ、見付ホワイトオーク突板 染色ウレタンクリヤー 1個/棚付属 書架照明 ：LEDライン照明タイプ TLN2-502（トライテラス）同等品
備考	


工事名称	（仮称）子ども・子育て支援複合施設整備事業建築工事		図面番号 A-615
図面名称	家具詳細図（13）	縮尺(A1) 1:30,1:10	
担当課	生涯学習部　生涯学習課	工事番号 08-01	通し番号 91
	健康こども部　こども課		
	財務部　営繕課		全 226 葉

3S-03	単式６段壁面書架	S=1:20/1:10

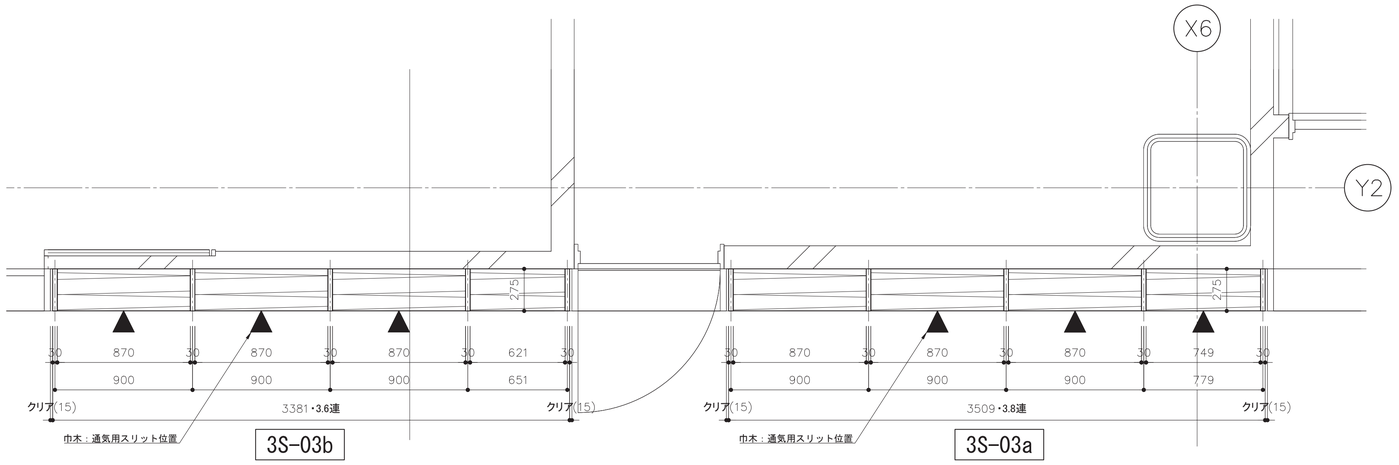

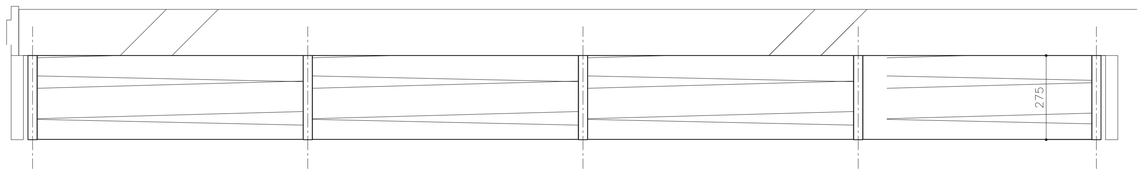

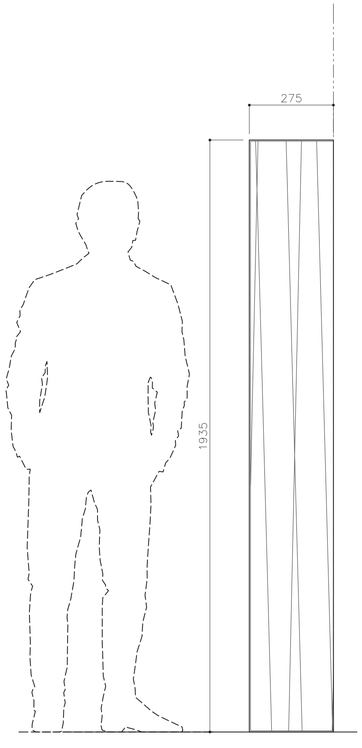


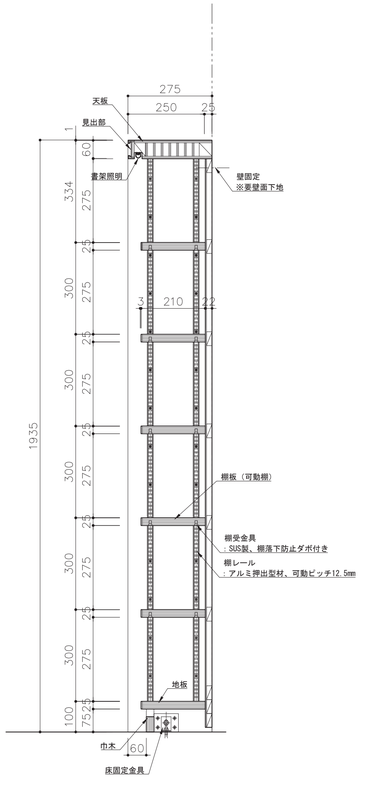

NAME	単式6段壁面書架	No.	3S-03
TOTAL		3S-03a：3.8連1式 3S-03b：3.6連1式	
MATERIAL	天板 ：合板フラッシュ（ロールコア芯）、ホワイトオーク突板 染色ウレタンクリヤー 見出部 ：合板下地＋単材、表面メラミン化粧板 ケンドン式で見出板着脱可能（※見出板は別途手配） 棚板 ：積層合板、ホワイトオーク突板、木口4t挽板 染色ウレタンクリヤー 棚レール ：アルミ押出型材、可動ピッチ12.5mm 棚受金具 ：SUS製、棚落下防止ダボ付き 側板・中方立 ：合板フラッシュ（ロールコア芯）、ホワイトオーク突板 木口4t挽板、染色ウレタンクリヤー 地板 ：積層合板、ホワイトオーク突板、木口4t挽板 染色ウレタンクリヤー、床固定の為スライド着脱式 巾木 ：積層合板、ホワイトオーク突板 染色ウレタンクリヤー、通気用スリット付き、H25 背板 ：合板フラッシュ、見付ホワイトオーク突板 染色ウレタンクリヤー 書架照明 ：LEDライン照明タイプ TLN2-502（トライテラス）同等品		
備考			


工事名称	（仮称）子ども・子育て支援複合施設整備事業建築工事		図面番号 A-616
図面名称	家具詳細図（14）	縮尺(A1) 1:20,1:10	
担当課	生涯学習部　生涯学習課	工事番号 08-01	通し番号 92
	健康こども部　こども課		
	財務部　営繕課		全 226 葉


3S-04	単式２段壁面書架	S=1:20/1:10

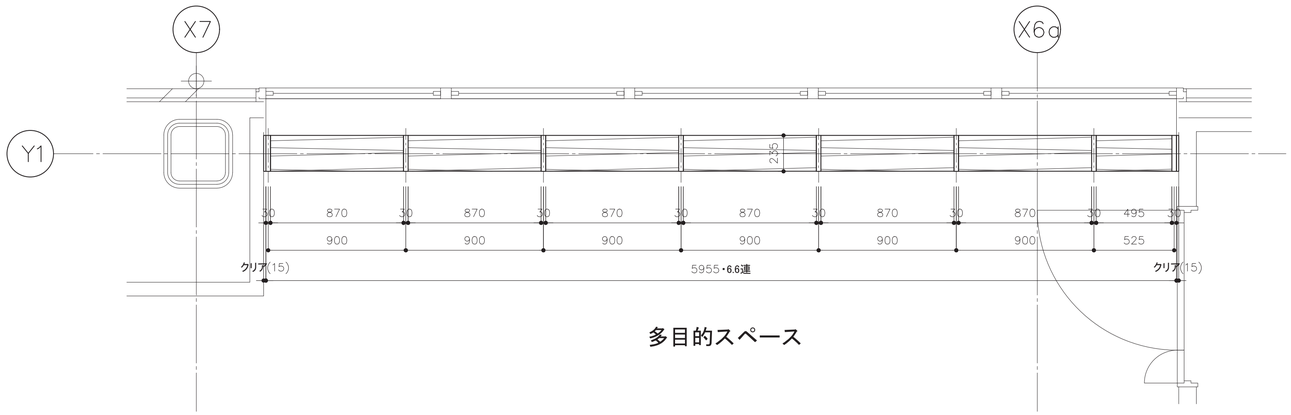


多目的スペース

NAME	単式2段壁面書架	No.	3S-04
TOTAL			3S-04：6.6連1式
MATERIAL	天板 ：合板フラッシュ（ロールコア芯）、ホワイトオーク突板 染色ウレタンクリヤー 見出部 ：合板下地＋単材、表面メラミン化粧板 ケンドン式で見出板着脱可能（※見出板は別途手配） 棚板 ：積層合板、ホワイトオーク突板、木口4t挽板 染色ウレタンクリヤー 棚レール ：アルミ押出型材、可動ピッチ12.5mm 棚受金具 ：SUS製、棚落下防止ダボ付き 側板・中方立 ：合板フラッシュ（ロールコア芯）、ホワイトオーク突板 木口4t挽板、染色ウレタンクリヤー 地板 ：積層合板、ホワイトオーク突板、木口4t挽板 染色ウレタンクリヤー、床固定の為スライド着脱式 巾木 ：積層合板、ホワイトオーク突板 染色ウレタンクリヤー 背板 ：合板フラッシュ、見付ホワイトオーク突板 染色ウレタンクリヤー		
備考			

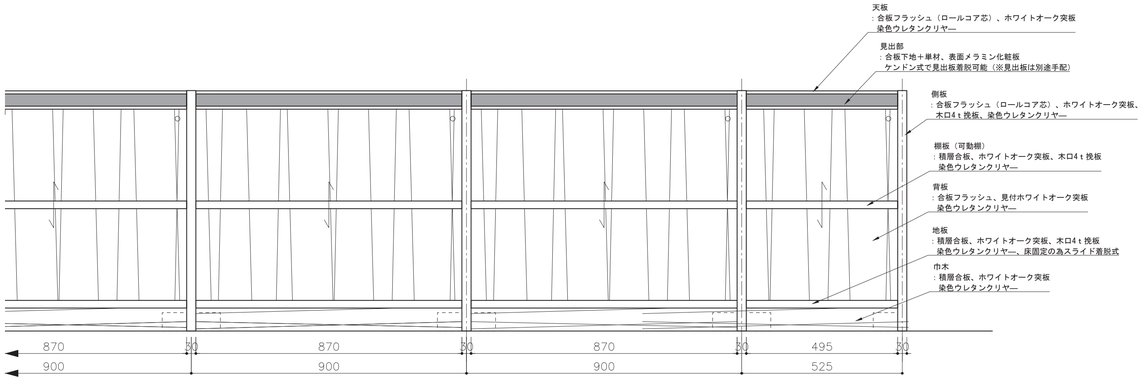


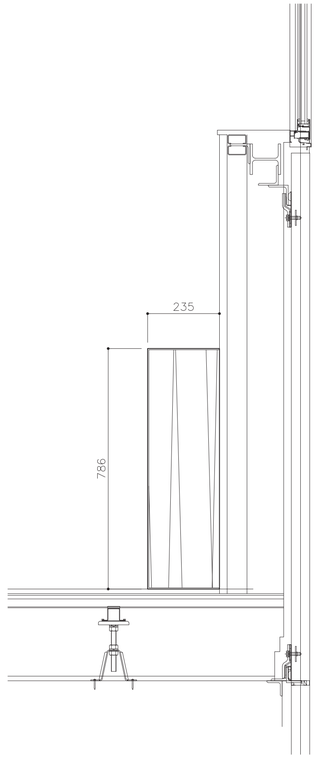

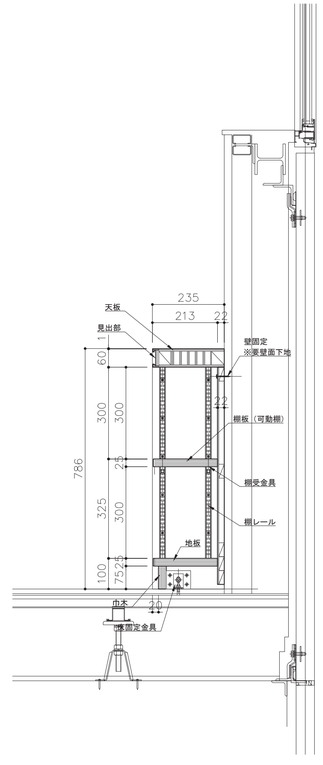


工事名称	（仮称）子ども・子育て支援複合施設整備事業建築工事		図面番号 A-617
図面名称	家具詳細図（15）	縮尺(A1) 1:20,1:10	
担当課	生涯学習部　生涯学習課	工事番号 08-01	通し番号 93
	健康こども部　こども課		
	財務部　営繕課		全 226 葉

3F-01　サテライトカウンター　S=1:10（1:20）

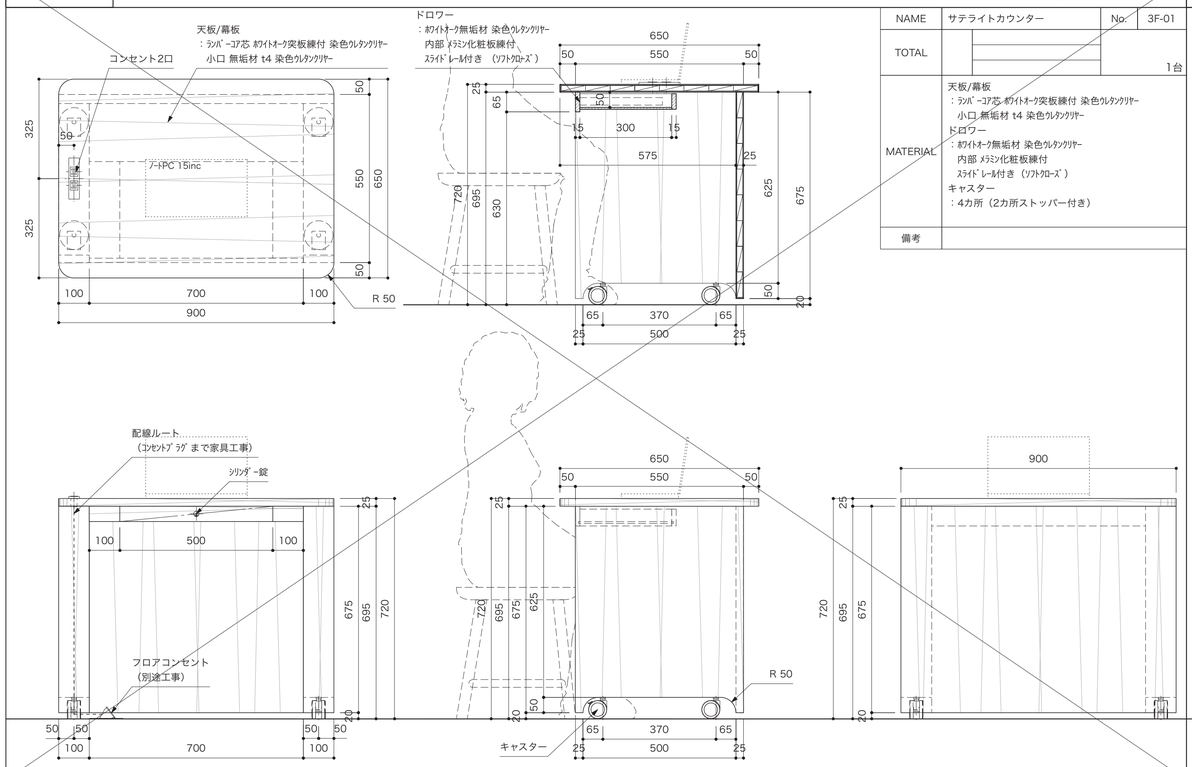


NAME	サテライトカウンター	No.	3F-01
TOTAL			1台
MATERIAL	天板/幕板 ：ﾗﾐﾊﾟｰｺｱ芯 ﾎﾜｲﾄｵｰｸ突板練付 染色ｳﾚﾀﾝｸﾘｱｰ 小口 無垢材 t4 染色ｳﾚﾀﾝｸﾘｱｰ ドロワー ：ﾎﾜｲﾄｵｰｸ無垢材 染色ｳﾚﾀﾝｸﾘｱｰ 内部 ﾒﾗﾐﾝ化粧板練付 ｽﾗｲﾄﾞﾚｰﾙ付き （ｿﾌﾄｸﾛｰｽﾞ） キャスター ：4カ所（2カ所ストッパー付き）		
備考			

3F-02　OPAC台　S=1:10（1:20）

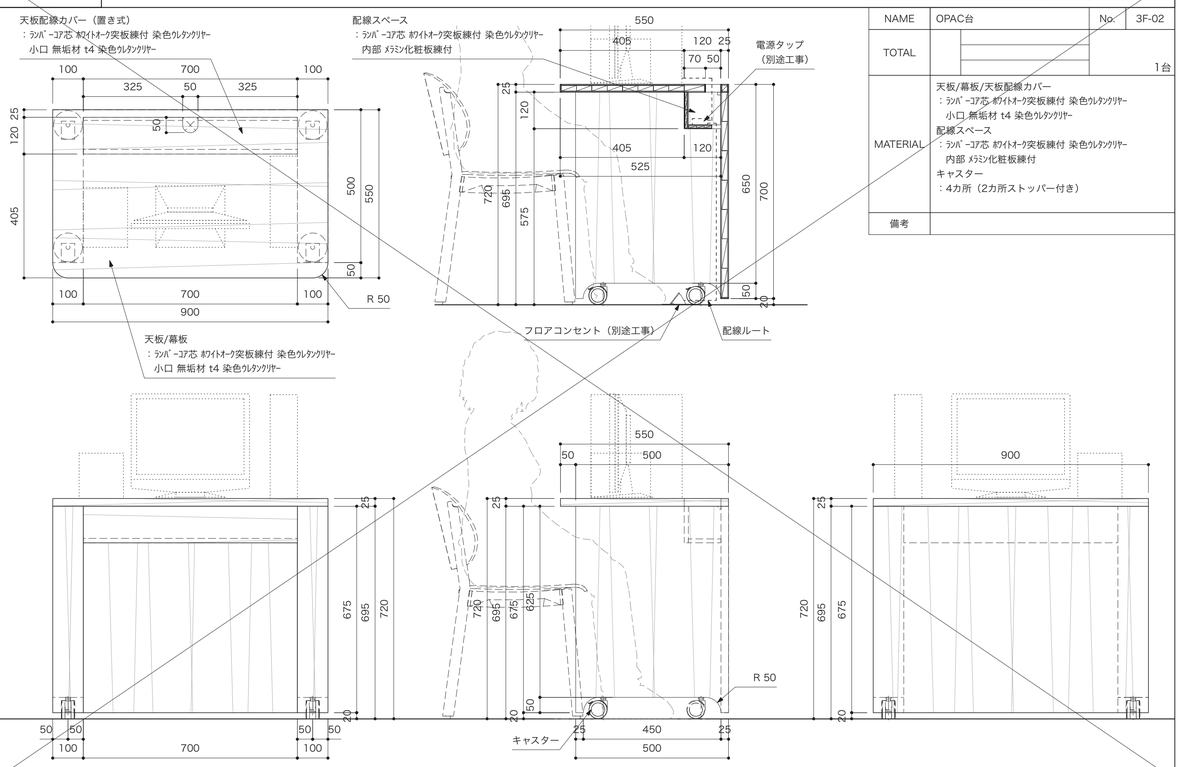


NAME	OPAC台	No.	3F-02
TOTAL			1台
MATERIAL	天板/幕板/天板配線カバー ：ﾗﾐﾊﾟｰｺｱ芯 ﾎﾜｲﾄｵｰｸ突板練付 染色ｳﾚﾀﾝｸﾘｱｰ 小口 無垢材 t4 染色ｳﾚﾀﾝｸﾘｱｰ 配線スペース ：ﾗﾐﾊﾟｰｺｱ芯 ﾎﾜｲﾄｵｰｸ突板練付 染色ｳﾚﾀﾝｸﾘｱｰ 内部 ﾒﾗﾐﾝ化粧板練付 キャスター ：4カ所（2カ所ストッパー付き）		
備考			

3F-03　コピー機カバー　S=1:10（1:20）

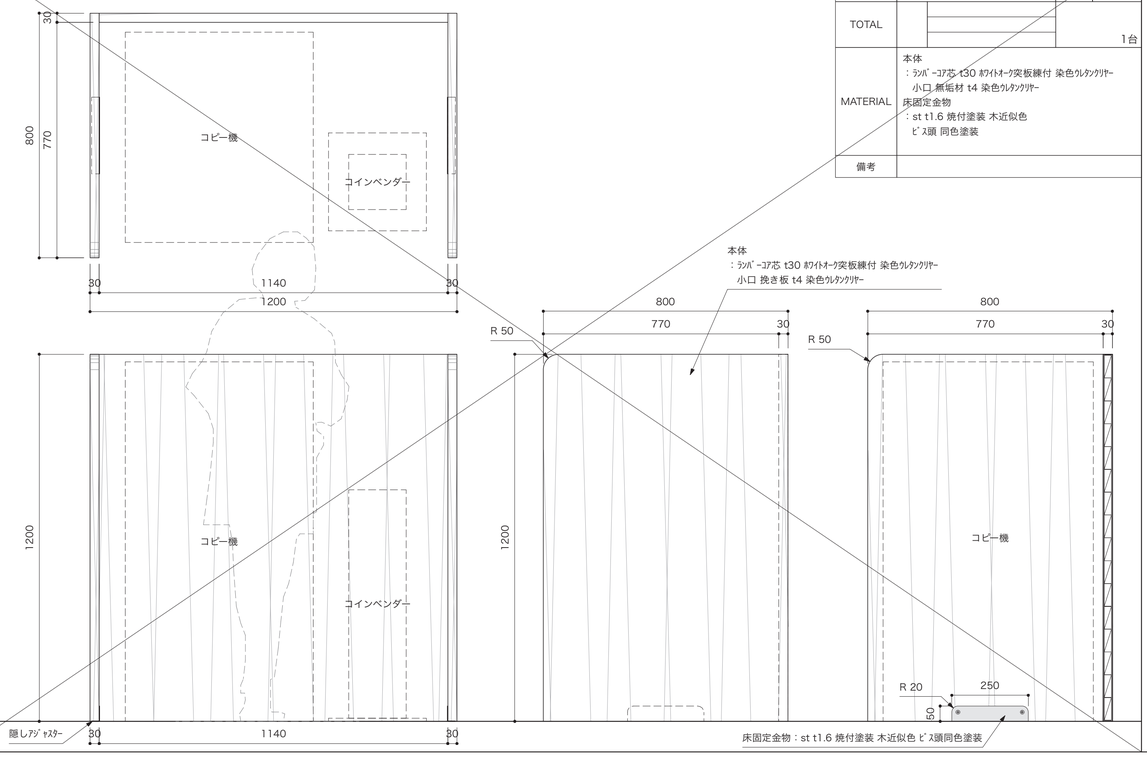

NAME	コピー機カバー	No.	3F-03
TOTAL			1台
MATERIAL	本体 ：ﾗﾐﾊﾟｰｺｱ芯 t30 ﾎﾜｲﾄｵｰｸ突板練付 染色ｳﾚﾀﾝｸﾘｱｰ 小口 無垢材 t4 染色ｳﾚﾀﾝｸﾘｱｰ 床固定金物 ：st t1.6 焼付塗装 木近似色 ﾋﾞｽ頭 同色塗装		
備考			


タスクライト詳細（共通）　S=1:3（1:6）

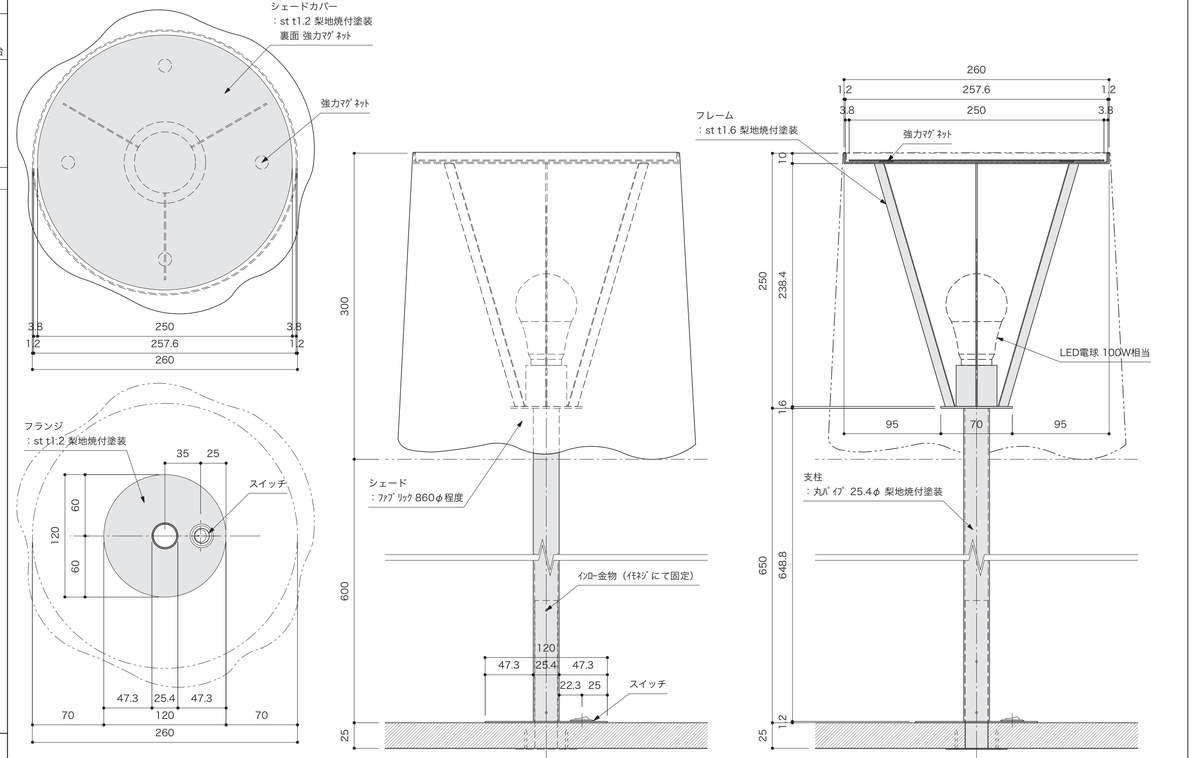



工事名称	（仮称）子ども・子育て支援複合施設整備事業建築工事		図面番号 A-618
図面名称	家具詳細図（16）	縮尺(A1) 1:10	
担当課	生涯学習部　生涯学習課	工事番号 08-01	通し番号 94
	健康こども部　こども課		
	財務部　営繕課		全 226 葉


3F-04　閲覧デスク　　S=1:10/1:20（1:20/1:40）

〈配置図〉S=1/50

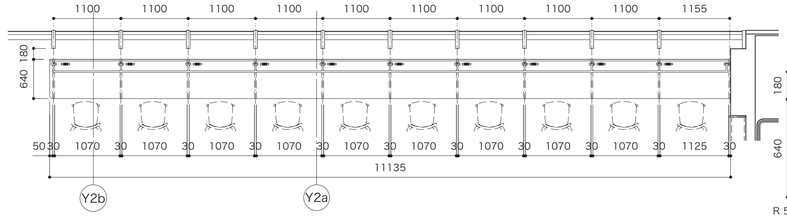


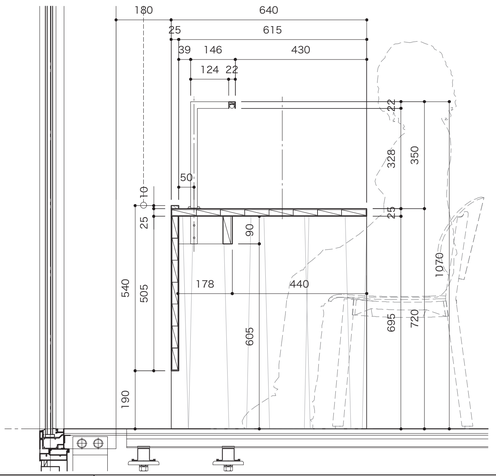

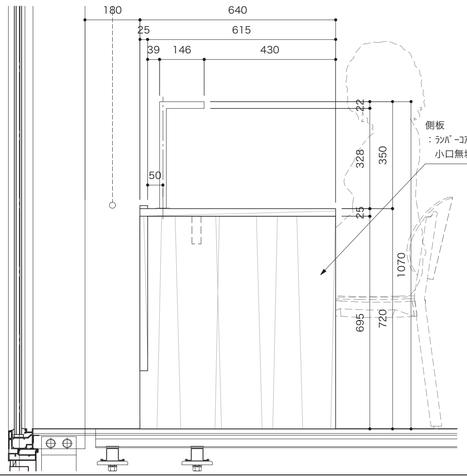

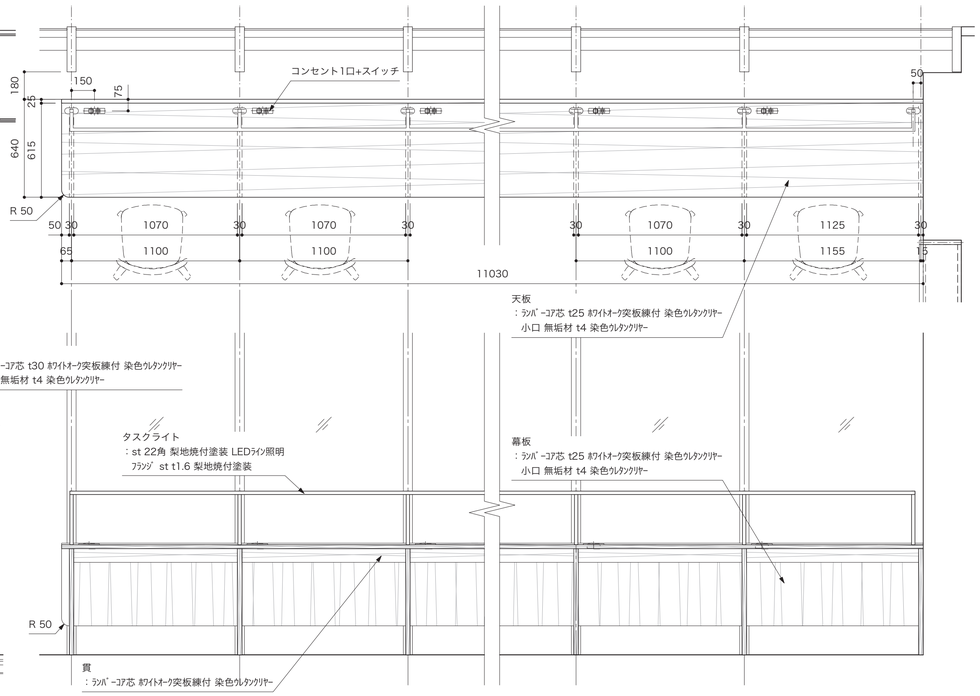


〈タスクライト詳細〉S=1/2

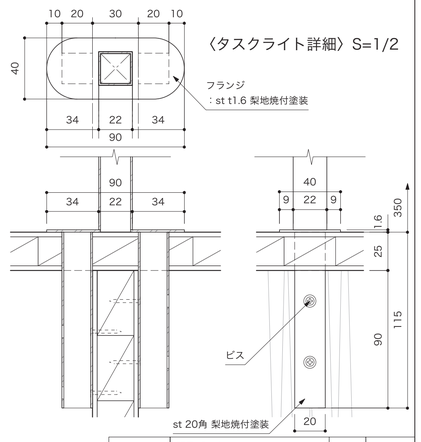


NAME	閲覧デスク	No.	3F-04
TOTAL			1式
MATERIAL	天板/幕板 ：ﾗﾐﾊﾟｰｺｱ芯 t25 ﾎﾜｲﾄｵｰｸ突板練付 染色ｳﾚﾀﾝｸﾘｱｰ 小口 無垢材 t4 染色ｳﾚﾀﾝｸﾘｱｰ 側板 ：ﾗﾐﾊﾟｰｺｱ芯 t30 ﾎﾜｲﾄｵｰｸ突板練付 染色ｳﾚﾀﾝｸﾘｱｰ 小口 無垢材 t4 染色ｳﾚﾀﾝｸﾘｱｰ 貫 ：ﾗﾐﾊﾟｰｺｱ芯 ﾎﾜｲﾄｵｰｸ突板練付 染色ｳﾚﾀﾝｸﾘｱｰ タスクライト ：st 22角 梨地焼付塗装 LEDﾗｲﾝ照明 ﾌﾗﾝｼﾞ st t1.6 梨地焼付塗装		
備考			


3F-05　閲覧テーブル（4人席）　　S=1:10（1:20）

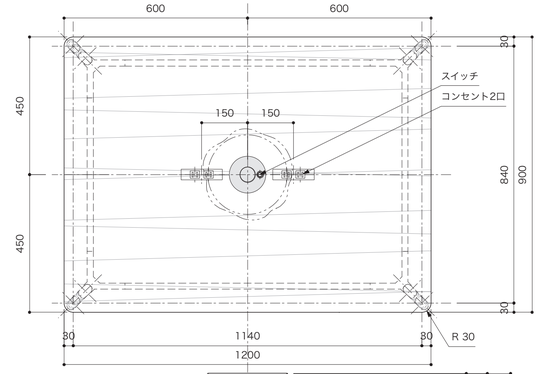


〈天板詳細〉S=1/1

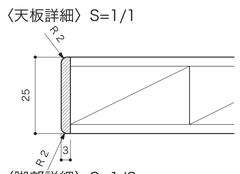


〈脚部詳細〉S=1/2

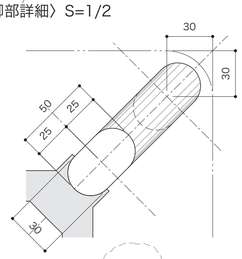


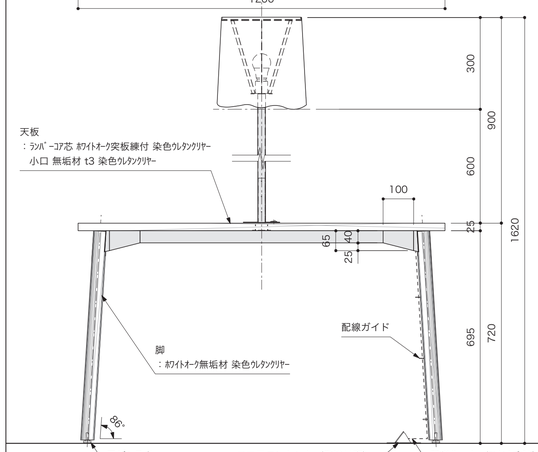


NAME	閲覧テーブル（4人席）	No.	3F-05
TOTAL			2台
MATERIAL	天板 ：ﾗﾐﾊﾟｰｺｱ芯 ﾎﾜｲﾄｵｰｸ突板練付 染色ｳﾚﾀﾝｸﾘｱｰ 小口 無垢材 t3 染色ｳﾚﾀﾝｸﾘｱｰ 脚 ：ﾎﾜｲﾄｵｰｸ無垢材 染色ｳﾚﾀﾝｸﾘｱｰ 貫 ：st角ﾊﾟｲﾌﾟ 40×25 焼付塗装 コーナーパーツ ：ｱﾙﾐ切削 焼付塗装 タスクライト本体 ：st t1.6 梨地焼付塗装 LED電球 100W相当 シェード ：ﾌｧﾌﾞﾘｯｸ 860φ程度		

3F-06　閲覧テーブル（6人席）　　S=1:10（1:20）

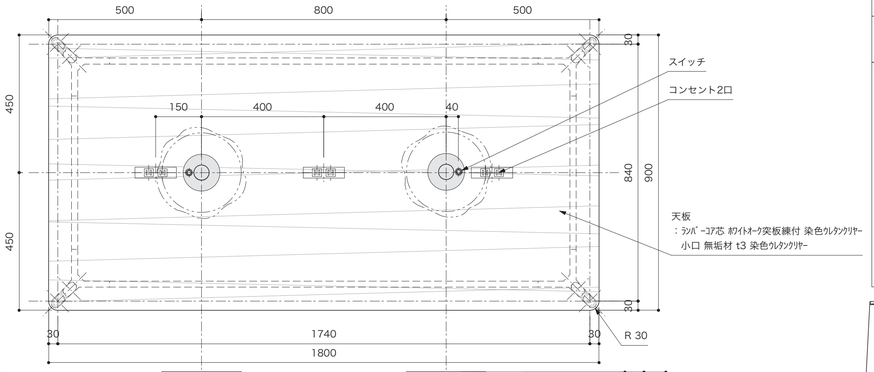

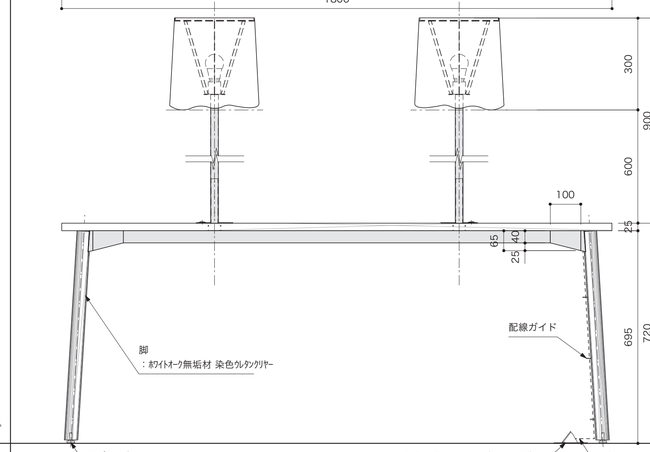

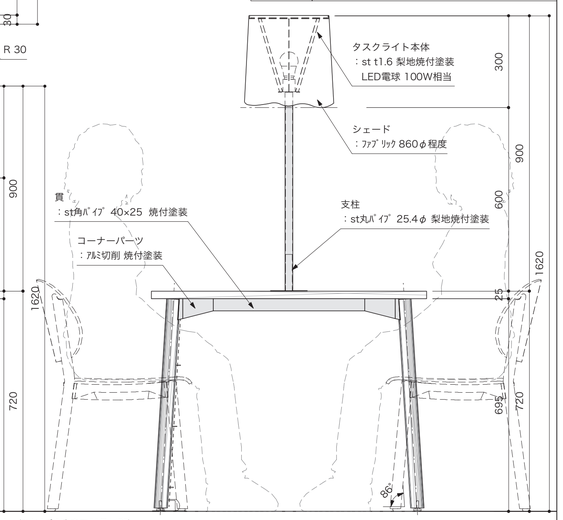



NAME	閲覧テーブル（6人席）	No.	3F-06
TOTAL			2台
MATERIAL	天板 ：ﾗﾐﾊﾟｰｺｱ芯 ﾎﾜｲﾄｵｰｸ突板練付 染色ｳﾚﾀﾝｸﾘｱｰ 小口 無垢材 t3 染色ｳﾚﾀﾝｸﾘｱｰ 脚 ：ﾎﾜｲﾄｵｰｸ無垢材 染色ｳﾚﾀﾝｸﾘｱｰ 貫 ：st角ﾊﾟｲﾌﾟ 40×25 焼付塗装 コーナーパーツ ：ｱﾙﾐ切削 焼付塗装 タスクライト本体 ：st t1.6 梨地焼付塗装 LED電球 100W相当 シェード ：ﾌｧﾌﾞﾘｯｸ 860φ程度		


工事名称	（仮称）子ども・子育て支援複合施設整備事業建築工事		図面番号 A-619
図面名称	家具詳細図（17）	縮尺(A1) 1:10/20	
担当課	生涯学習部　生涯学習課	工事番号 08-01	通し番号 95
	健康こども部　こども課		
	財務部　営繕課		全 226 葉

3F-07 ファブカウンター　S=1:10（1:20）

NAME	ファブカウンター	No.	3F-07
TOTAL			1台
MATERIAL	天板 ：ﾗﾐﾊﾟｰｺｱ芯 t40 ﾎﾜｲﾄｵｰｸ突板練付 染色ｳﾚﾀﾝｸﾘｱｰ 小口 無垢材 t4 染色ｳﾚﾀﾝｸﾘｱｰ 脚板 ：ﾗﾐﾊﾟｰｺｱ芯 t30 ﾎﾜｲﾄｵｰｸ突板練付 染色ｳﾚﾀﾝｸﾘｱｰ 小口 無垢材 t4 染色ｳﾚﾀﾝｸﾘｱｰ 幕/巾木 ：ﾗﾐﾊﾟｰｺｱ芯 ﾎﾜｲﾄｵｰｸ突板練付 染色ｳﾚﾀﾝｸﾘｱｰ 内部 ﾒﾗﾐﾝ化粧板練付		
備考			

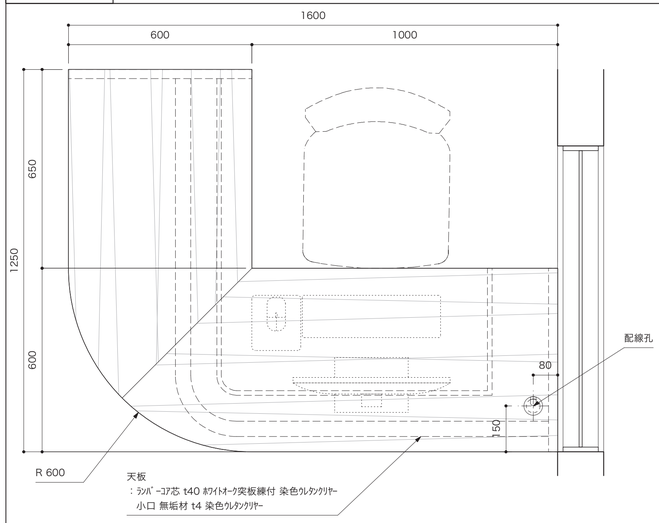


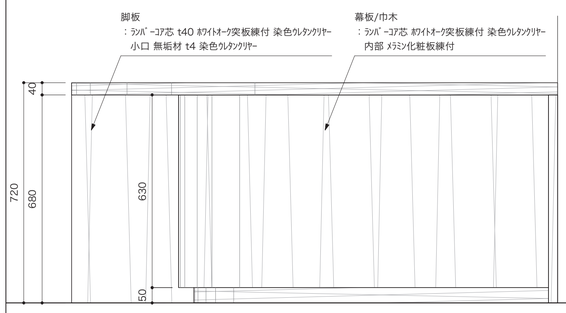

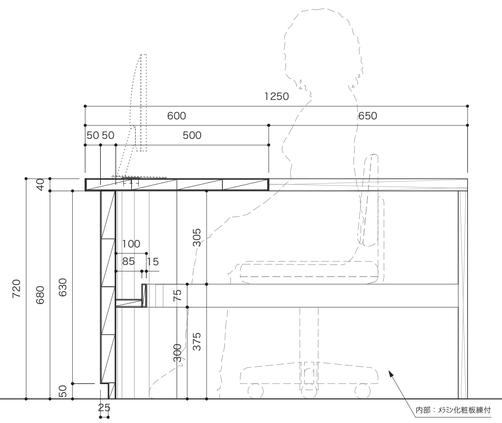


3F-08 作業デスク　S=1:20（1:40）

NAME	作業デスク	No.	3F-08
TOTAL			1台
備考			
MATERIAL	天板 ：ﾗﾐﾊﾟｰｺｱ芯 t25 ﾎﾜｲﾄｵｰｸ突板練付 染色ｳﾚﾀﾝｸﾘｱｰ 小口 無垢材 t4 染色ｳﾚﾀﾝｸﾘｱｰ 脚板 ：ﾗﾐﾊﾟｰｺｱ芯 t30 ﾎﾜｲﾄｵｰｸ突板練付 染色ｳﾚﾀﾝｸﾘｱｰ 小口 無垢材 t4 染色ｳﾚﾀﾝｸﾘｱｰ 幕板/貫 ：ﾗﾐﾊﾟｰｺｱ芯 ﾎﾜｲﾄｵｰｸ突板練付 染色ｳﾚﾀﾝｸﾘｱｰ 小口 無垢材 t4 染色ｳﾚﾀﾝｸﾘｱｰ 配線スペース ：ﾗﾐﾊﾟｰｺｱ芯 ﾎﾜｲﾄｵｰｸ突板練付 染色ｳﾚﾀﾝｸﾘｱｰ 内部 ﾒﾗﾐﾝ化粧板練付		

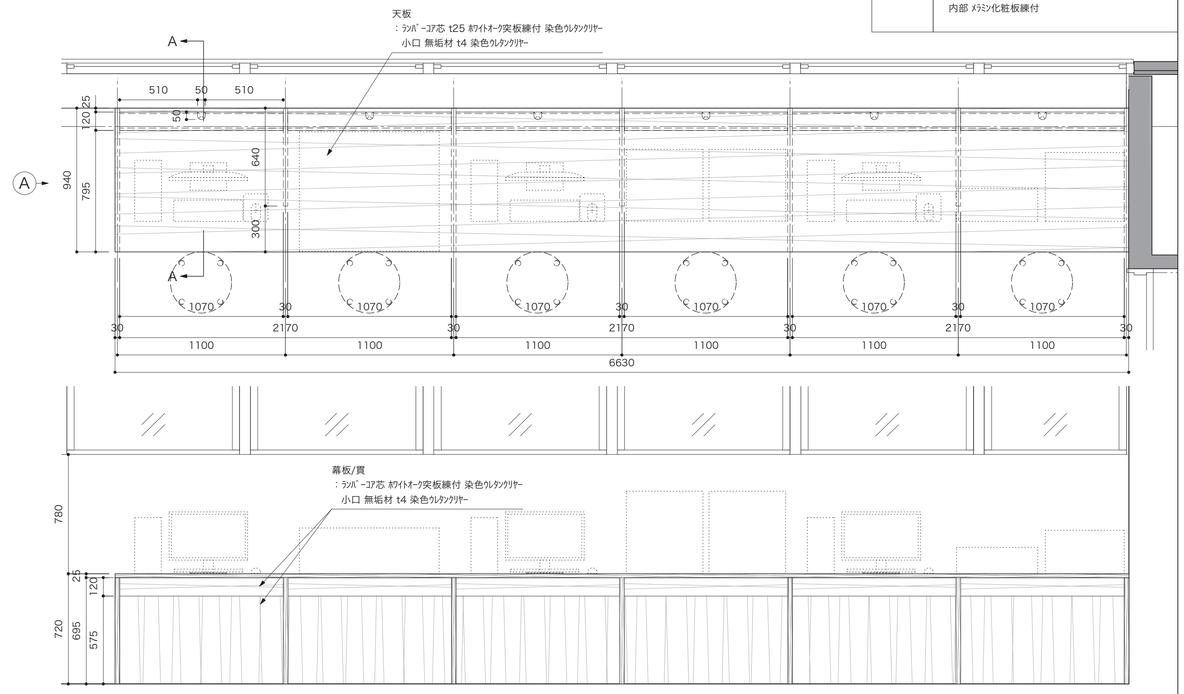


3F-09 作業テーブル　S=1:10（1:20）


NAME	作業テーブル	No.	3F-09
TOTAL			2台
MATERIAL	天板 ：ﾗﾐﾊﾟｰｺｱ芯 t25 ﾎﾜｲﾄｵｰｸ突板練付 染色ｳﾚﾀﾝｸﾘｱｰ 小口 無垢材 t4 染色ｳﾚﾀﾝｸﾘｱｰ 脚板/貫 ：ﾗﾐﾊﾟｰｺｱ芯 t30 ﾎﾜｲﾄｵｰｸ突板練付 染色ｳﾚﾀﾝｸﾘｱｰ 小口 無垢材 t4 染色ｳﾚﾀﾝｸﾘｱｰ 配線カバー ：ﾗﾐﾊﾟｰｺｱ芯 t30 ﾎﾜｲﾄｵｰｸ突板練付 染色ｳﾚﾀﾝｸﾘｱｰ 小口 無垢材 t4 染色ｳﾚﾀﾝｸﾘｱｰ		
備考			

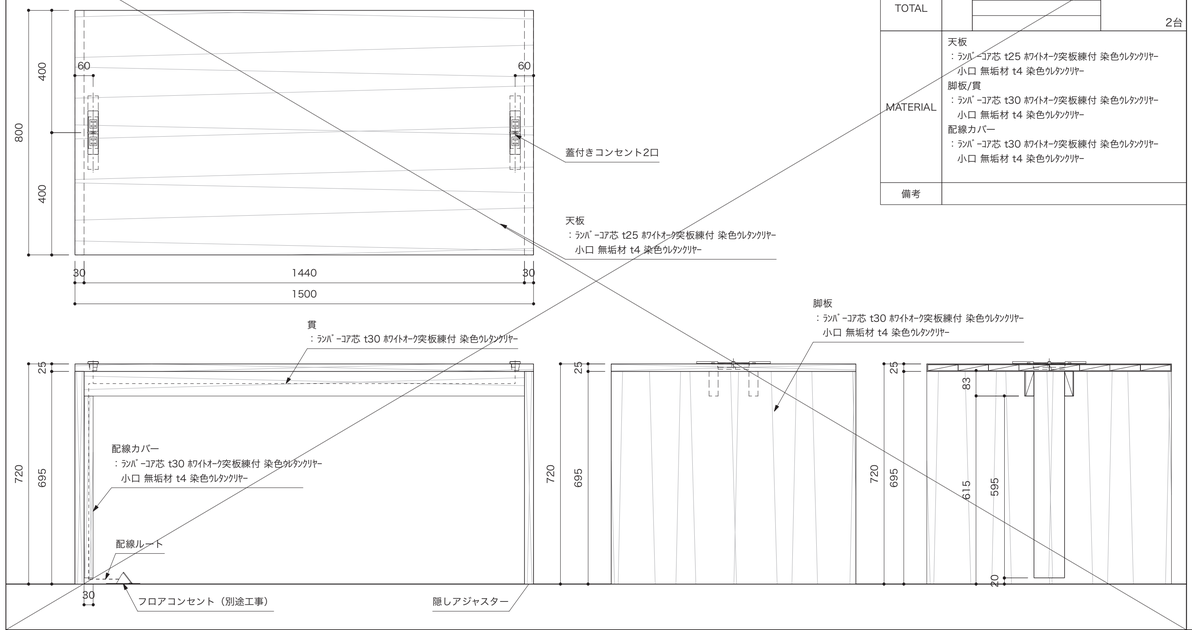

A展開　S=1:10（1:20）

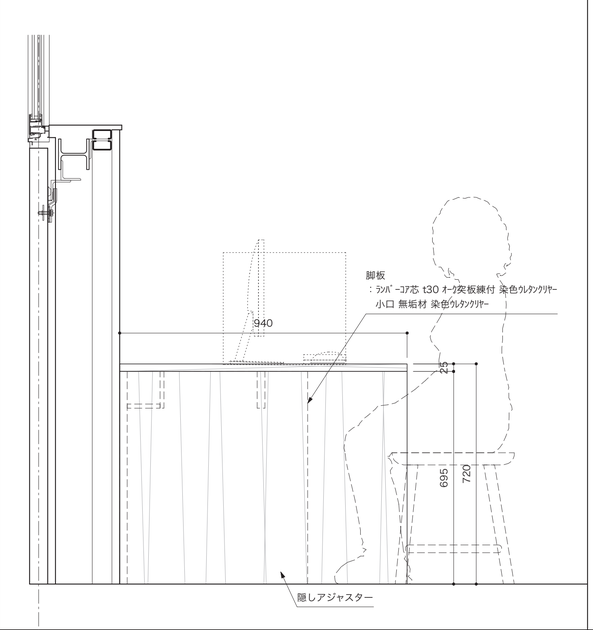


A-A断面　S=1:10（1:20）

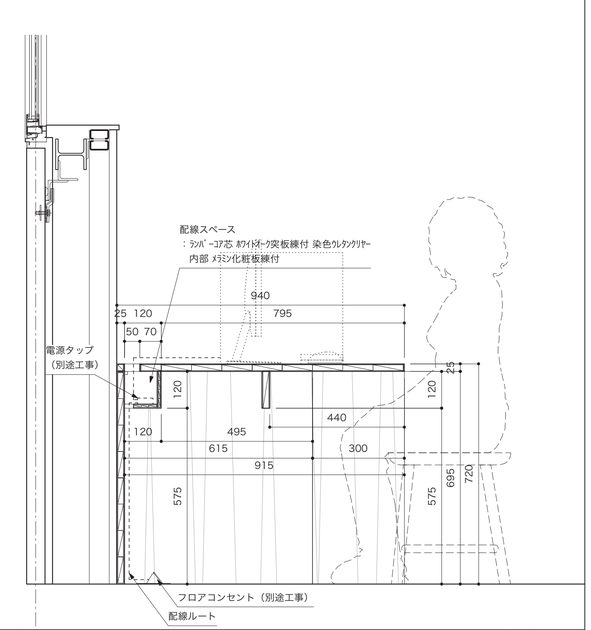



工事名称	（仮称）子ども・子育て支援複合施設整備事業建築工事		図面番号 A-620
図面名称	家具詳細図（18）	縮尺(A1) 1:10/20	
担当課	生涯学習部　生涯学習課	工事番号 08-01	通し番号 96
	健康こども部　こども課		
	財務部　営繕課		全 226 葉

A断面

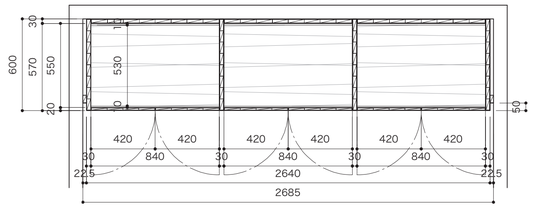


B断面

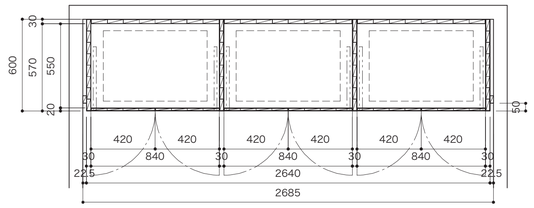


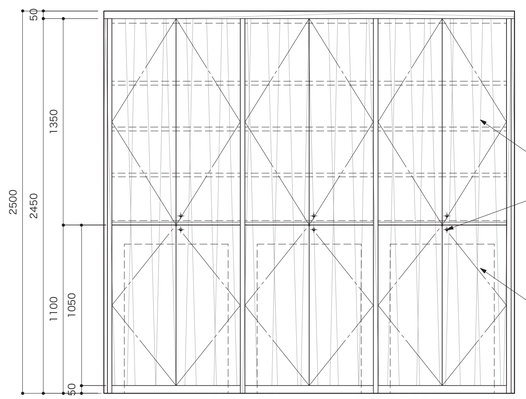



〈A詳細〉S=1/2

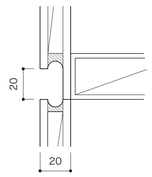

〈下部扉収納時〉

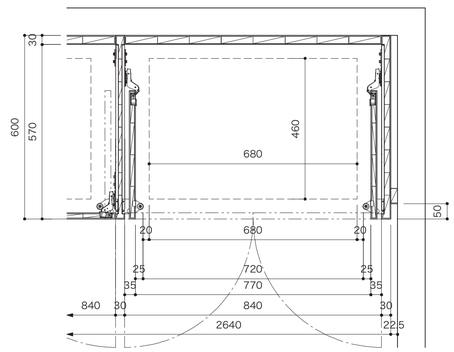

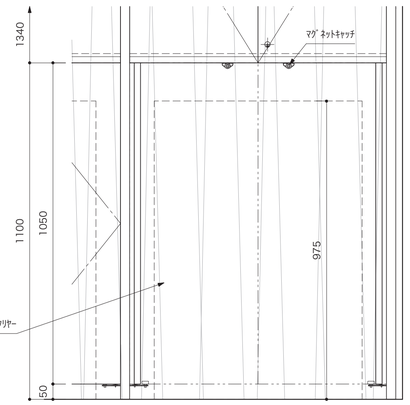


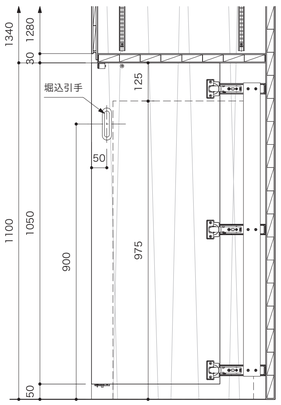


NAME	収納棚
No.	3F-10
TOTAL	1台
MATERIAL	側板 ：ﾗﾝﾊﾞｰｺｱ芯 t30 ﾎﾜｲﾄｵｰｸ突板練付 染色ｳﾚﾀﾝｸﾘｱｰ 小口 無垢材 t4 染色ｳﾚﾀﾝｸﾘｱｰ 背板 ：ﾗﾝﾊﾞｰｺｱ芯 t30 ﾎﾜｲﾄｵｰｸ突板練付 染色ｳﾚﾀﾝｸﾘｱｰ 上部扉_ｽﾗｲﾄﾞ丁番仕様 ：ﾗﾝﾊﾞｰｺｱ芯 ﾎﾜｲﾄｵｰｸ突板練付 染色ｳﾚﾀﾝｸﾘｱｰ 小口 無垢材 t4 染色ｳﾚﾀﾝｸﾘｱｰ 下部扉_垂直収納扉金物仕様 ：ﾗﾝﾊﾞｰｺｱ芯 ﾎﾜｲﾄｵｰｸ突板練付 染色ｳﾚﾀﾝｸﾘｱｰ 小口 無垢材 t4 染色ｳﾚﾀﾝｸﾘｱｰ 内部 堀込引手 棚板（固定棚） ：ﾗﾝﾊﾞｰｺｱ芯 t30 ﾎﾜｲﾄｵｰｸ突板練付 染色ｳﾚﾀﾝｸﾘｱｰ 小口 無垢材 t4 染色ｳﾚﾀﾝｸﾘｱｰ 棚板（可動棚） ：ﾗﾝﾊﾞｰｺｱ芯 t25 ﾎﾜｲﾄｵｰｸ突板練付 染色ｳﾚﾀﾝｸﾘｱｰ 小口 無垢材 t4 染色ｳﾚﾀﾝｸﾘｱｰ
備考	

工事名称	（仮称）子ども・子育て支援複合施設整備事業建築工事		図面番号 A-621
図面名称	家具詳細図（19）	縮尺(A1) 1:10/20	
担当課	生涯学習部　生涯学習課	工事番号 08-01	通し番号 97
	健康こども部　こども課		
	財務部　営繕課		全 226 葉

4S-01	複式６段自立書架	S=1:20/1:10

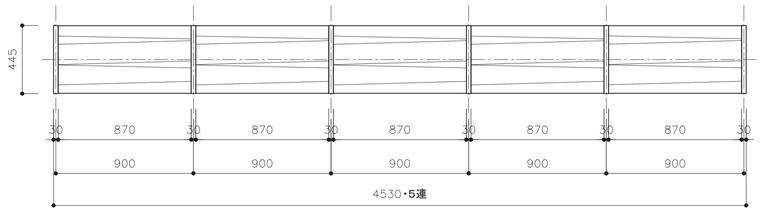



4S-01a

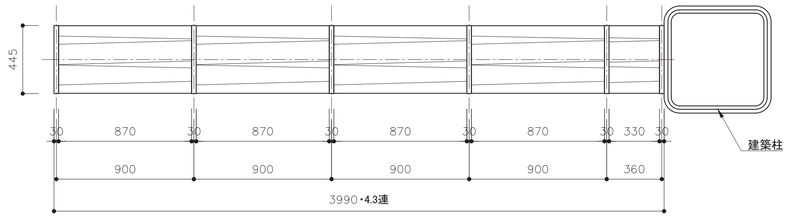



4S-01b

NAME	複式6段自立書架	No.	4S-01
TOTAL			4S-01a：5連5式 4S-01b：4．3連1式
MATERIAL	天板 ：合板フラッシュ（ロールコア芯）、ホワイトオーク突板 染色ウレタンクリヤー 見出部 ：合板下地＋単材、表面メラミン化粧板 ケンドン式で見出板着脱可能（※見出板は別途手配） 棚板（可動棚） ：積層合板、ホワイトオーク突板、木口4t挽板 染色ウレタンクリヤー、背抜き部には背当り付き 棚レール ：アルミ押出型材、可動ピッチ12.5mm 棚受金具 ：SUS製、棚落下防止ダボ付き 側板・中方立 ：合板フラッシュ（ロールコア芯）、ホワイトオーク突板、 木口4t挽板、染色ウレタンクリヤー 地板 ：積層合板、ホワイトオーク突板、木口4t挽板 染色ウレタンクリヤー、床固定の為スライド着脱式 巾木 ：積層合板、ホワイトオーク突板 染色ウレタンクリヤー 背板 ：合板フラッシュ、見付ホワイトオーク突板 染色ウレタンクリヤー 側板サイン用掘り込み ：掘り込み深さ5mm、四方t4挽板、底面にt0.8鋼板取付 表示板（別途手配）アクリル板t3＋マグネットt1 カッティングシート切り文字、着脱式		
備考			

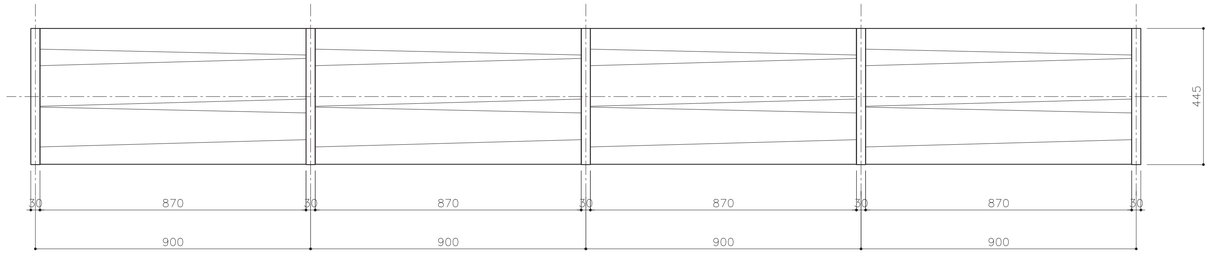

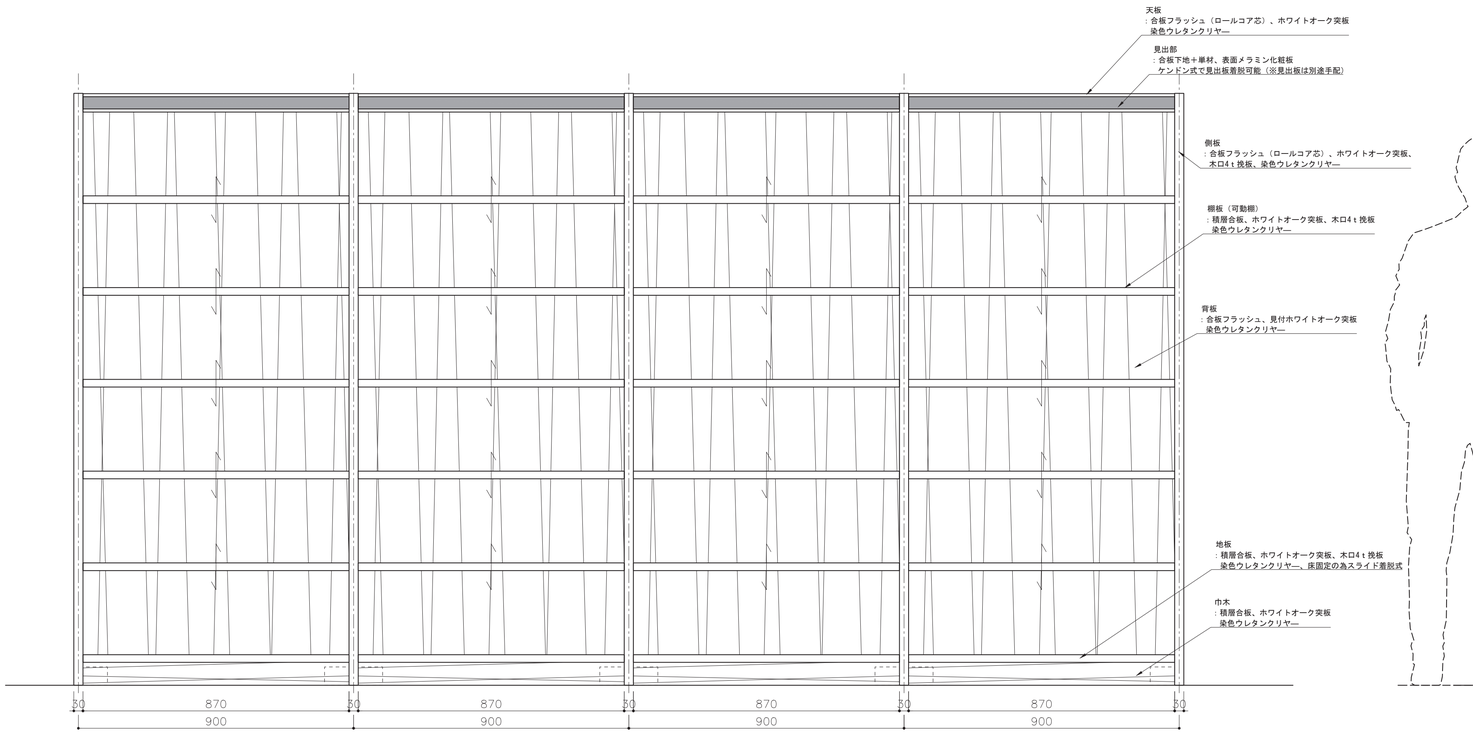


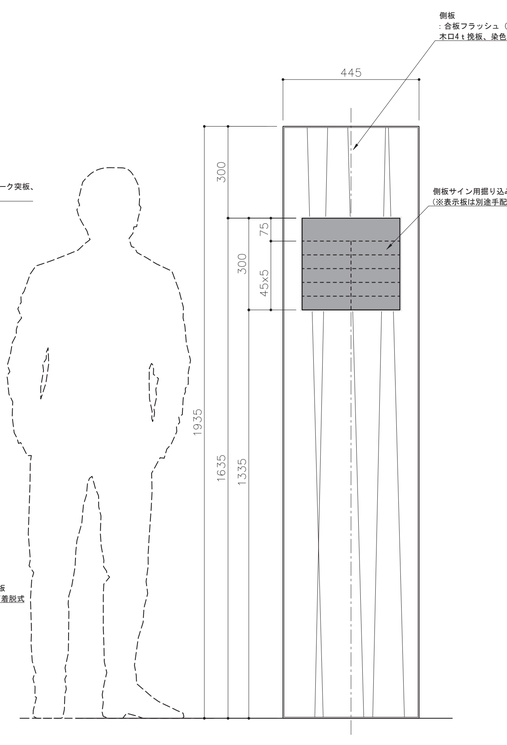


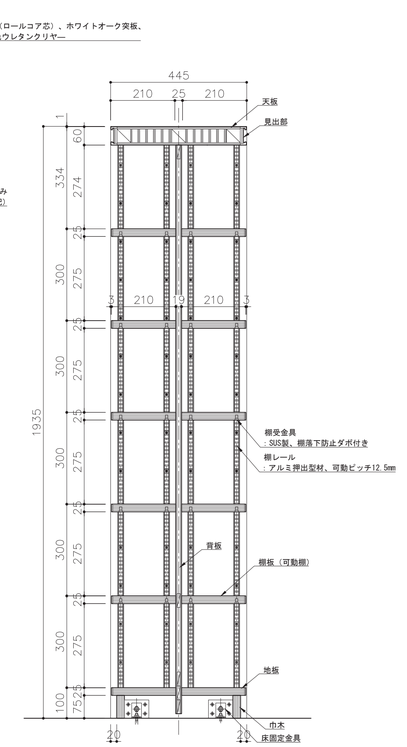



工事名称	（仮称）子ども・子育て支援複合施設整備事業建築工事		図面番号 A-622
図面名称	家具詳細図（20）	縮尺(A1) 1:20,1:10	
担当課	生涯学習部　生涯学習課	工事番号 08-01	通し番号 98
	健康こども部　こども課		
	財務部　営繕課		全 226 葉


4S-02　単式６段壁面書架　　S=1:50/1:10

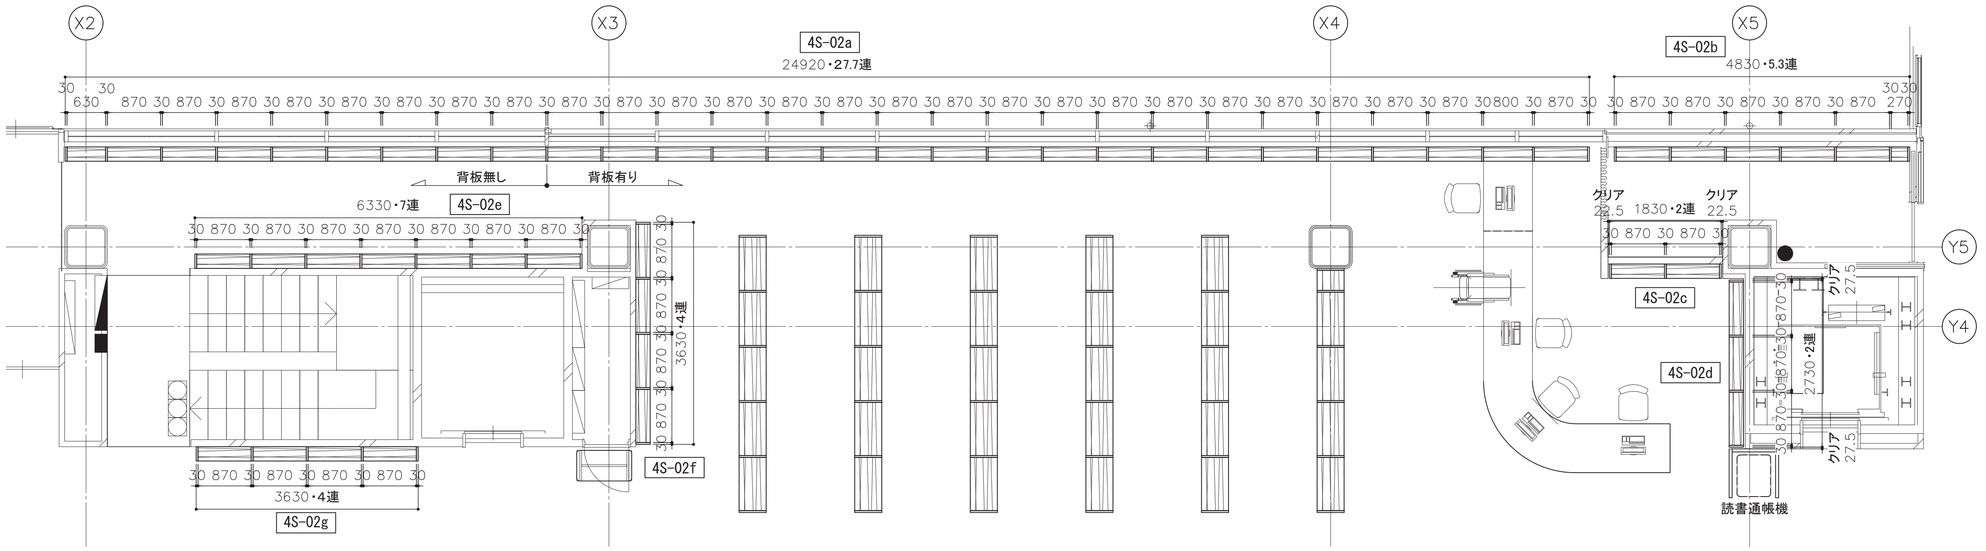

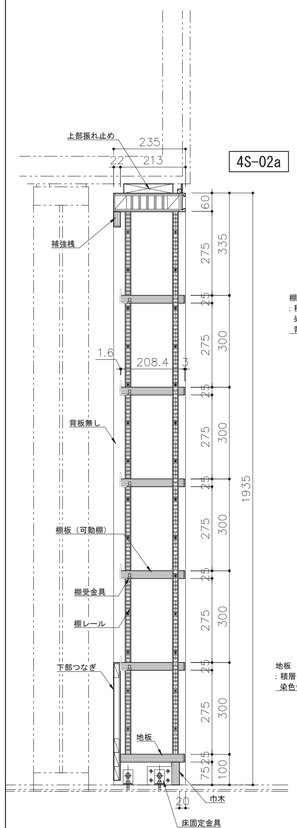

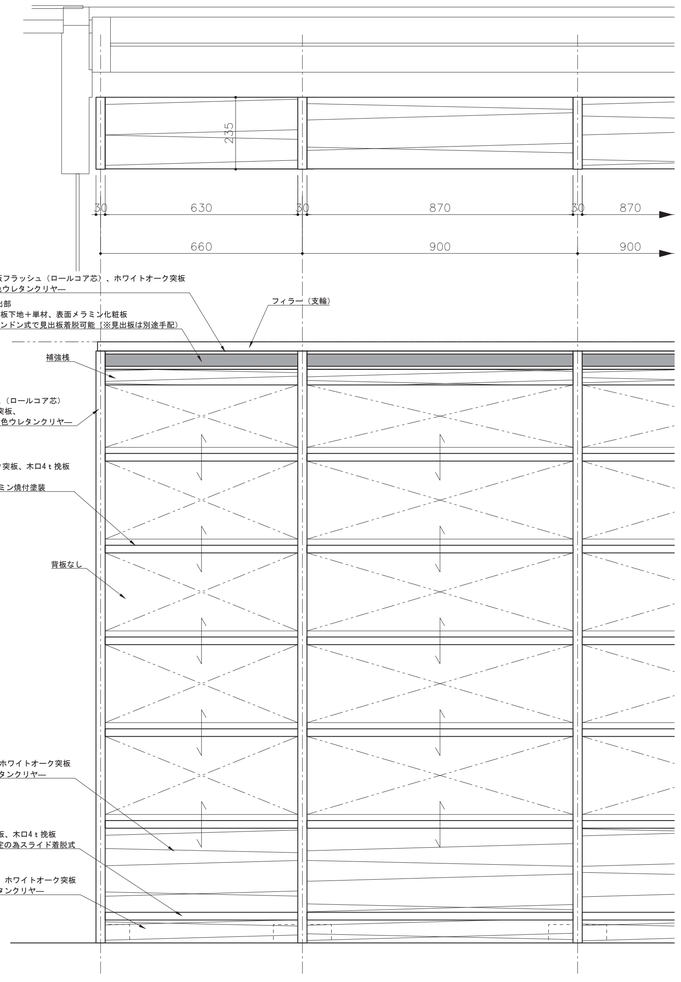

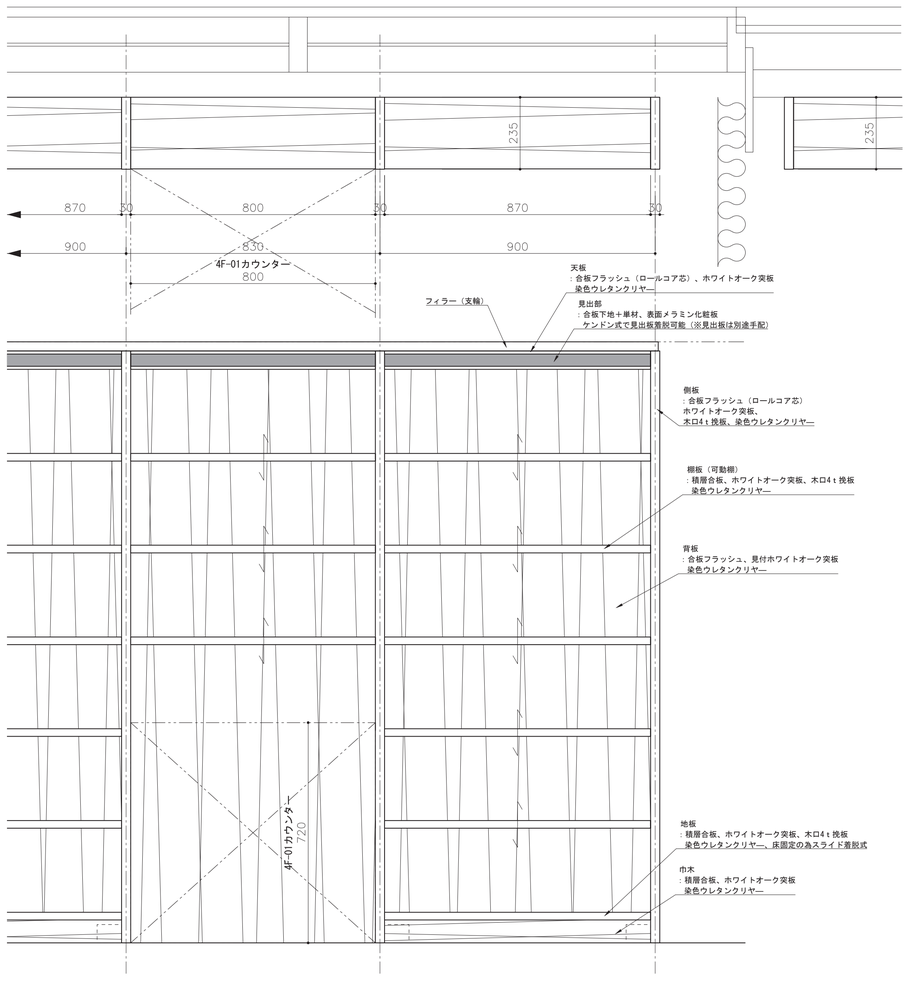


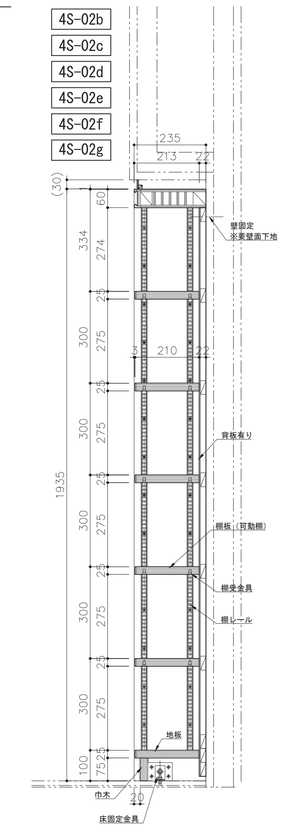



NAME	単式6段壁面書架	No.	4S-02
TOTAL			4S-02a：27.7連1式 4S-02b：5.3連1式 4S-02c：2連1式 4S-02d：3連1式 4S-02e：7連1式 4S-02f：4連1式 4S-02g：4連1式
MATERIAL	天板 ：合板フラッシュ（ロールコア芯）、ホワイトオーク突板 染色ウレタンクリヤー 見出部 ：合板下地＋単材、表面メラミン化粧板 ケンドン式で見出板着脱可能（※見出板は別途手配） 棚板（可動棚） ：積層合板、ホワイトオーク突板、木口4t挽板 染色ウレタンクリヤー、 背抜き部にはスチール背当り付、STPL-t1.6 メラミン焼付塗装 棚レール ：アルミ押出型材、可動ピッチ12.5mm 棚受金具 ：SUS製、棚落下防止ダボ付き 側板・中方立 ：合板フラッシュ（ロールコア芯）、ホワイトオーク突板 木口4t挽板、染色ウレタンクリヤー 地板 ：積層合板、ホワイトオーク突板、木口4t挽板 染色ウレタンクリヤー、床固定の為スライド着脱式 巾木 ：積層合板、ホワイトオーク突板 染色ウレタンクリヤー 背板 ：合板フラッシュ、見付ホワイトオーク突板、木口4t挽板		
備考			

工事名称	（仮称）子ども・子育て支援複合施設整備事業建築工事		図面番号 A-623
図面名称	家具詳細図（21）	縮尺(A1) 1:50,1:10	
担当課	生涯学習部　生涯学習課	工事番号 08-01	通し番号 99
	健康こども部　こども課		
	財務部　営繕課		全 226 葉


4S-03　単式３段壁面書架（サッシ側）　S=1:50/1:10/1:3

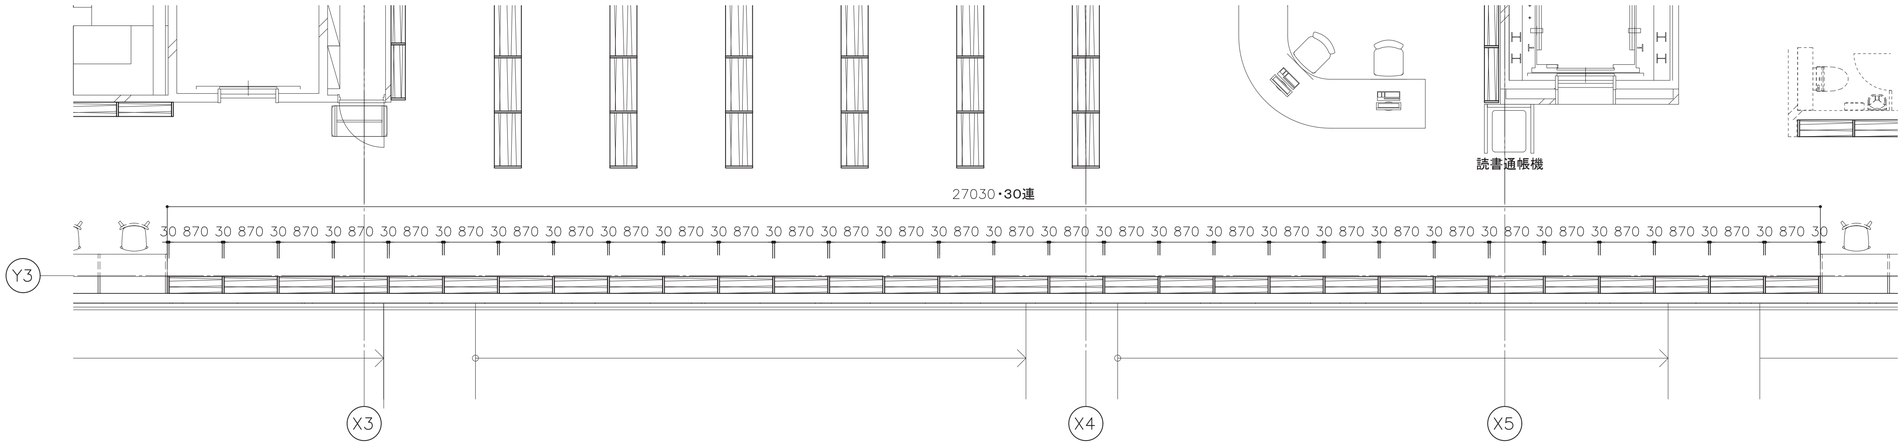

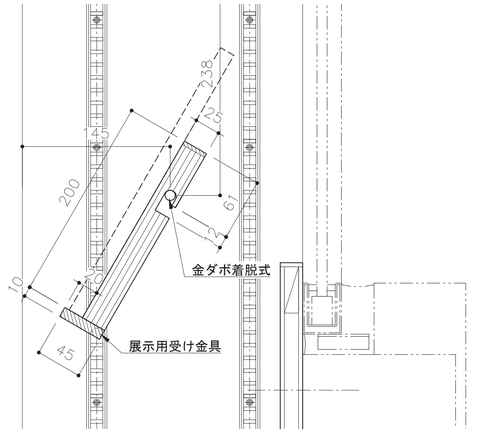


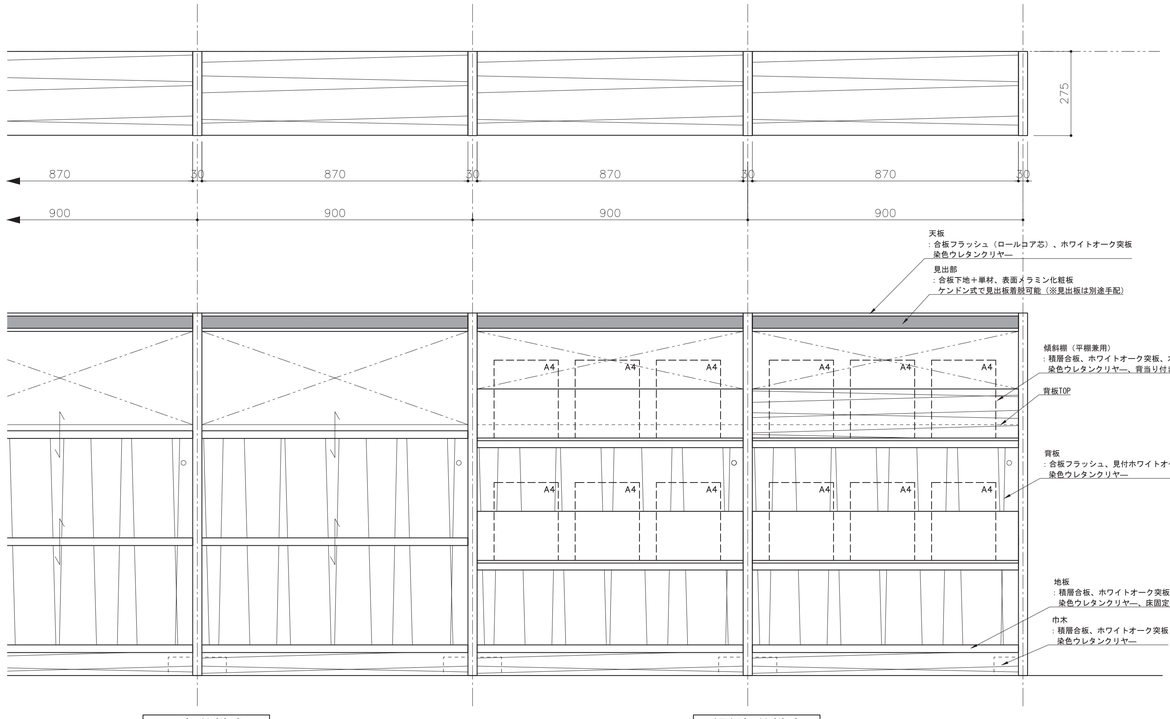


平棚仕様時

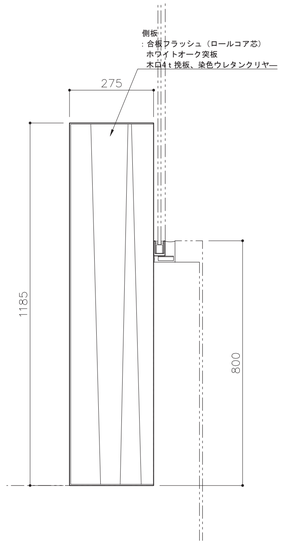

傾斜棚仕様時

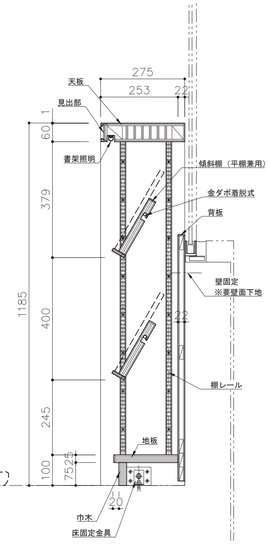

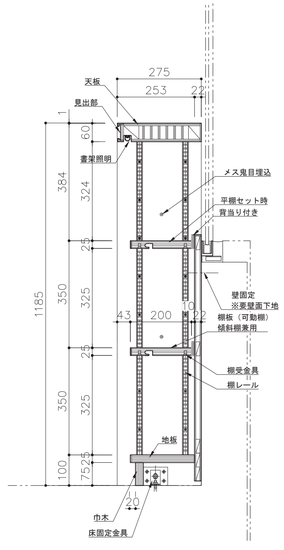


平棚仕様時


NAME	単式3段壁面書架（サッシ側）　No. 4S-03
TOTAL	4S-03：30連1式
MATERIAL	天板 ：合板フラッシュ（ロールコア芯）、ホワイトオーク突板 染色ウレタンクリヤー 見出部 ：合板下地＋単材、表面メラミン化粧板 ケンドン式で見出板着脱可能（※見出板は別途手配） 棚板（可動棚、傾斜棚・平棚兼用） ：積層合板、ホワイトオーク突板、木口4t挽板 背当たり付き、染色ウレタンクリヤー 棚レール ：アルミ押出型材、可動ピッチ12.5mm 棚受金具 ：SUS製、棚落下防止ダボ付き 側板・中方立 ：合板フラッシュ（ロールコア芯）、ホワイトオーク突板 木口4t挽板、染色ウレタンクリヤー 地板 ：積層合板、ホワイトオーク突板、木口4t挽板 染色ウレタンクリヤー、床固定の為スライド着脱式 巾木 ：積層合板、ホワイトオーク突板、染色ウレタンクリヤー 背板 ：合板フラッシュ、見付ホワイトオーク突板 染色ウレタンクリヤー 書架照明 ：LEDライン照明タイプ TLN2-502（トライテラス）同等品
備考	


工事名称	（仮称）子ども・子育て支援複合施設整備事業建築工事		図面番号 A-624
図面名称	家具詳細図（22）	縮尺(A1) 1:50,1:10,1:3	
担当課	生涯学習部　生涯学習課	工事番号 08-01	通し番号 100
	健康こども部　こども課		
	財務部　営繕課		全 226 葉


4S-04	スロープ書架	S=1:50/1:10

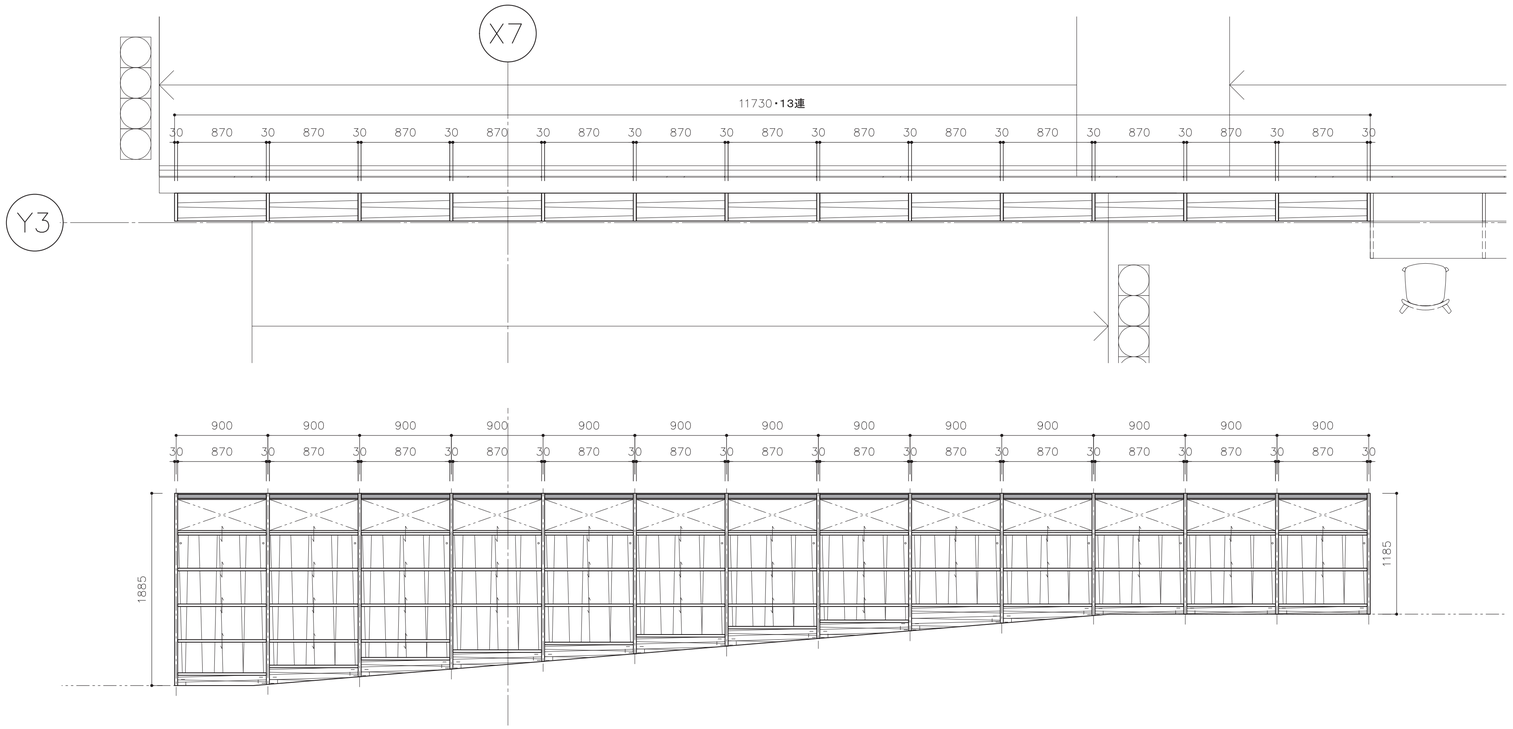



NAME	スロープ書架	No.	4S-04
TOTAL			4S-04：13連1式
MATERIAL	天板 ：合板フラッシュ（ロールコア芯）、ホワイトオーク突板 染色ウレタンクリヤー 見出部 ：合板下地＋単材、表面メラミン化粧板 ケンドン式で見出板着脱可能（※見出板は別途手配） 棚板（可動棚） ：積層合板、ホワイトオーク突板、木口4t挽板 染色ウレタンクリヤー、 背抜き部にはスチール背当り付、STPL-t1.6 メラミン焼付塗装 棚レール ：アルミ押出型材、可動ピッチ12.5mm 棚受金具 ：SUS製、棚落下防止ダボ付き 側板・中方立 ：合板フラッシュ（ロールコア芯）、ホワイトオーク突板 木口4t挽板、染色ウレタンクリヤー 地板 ：積層合板、ホワイトオーク突板、木口4t挽板 染色ウレタンクリヤー、床固定の為スライド着脱式 巾木 ：積層合板、ホワイトオーク突板 染色ウレタンクリヤー 背板 ：合板フラッシュ、見付ホワイトオーク突板 染色ウレタンクリヤー 書架照明 ：LEDライン照明タイプ TLN2-502（トライテラス）同等品		
備考			

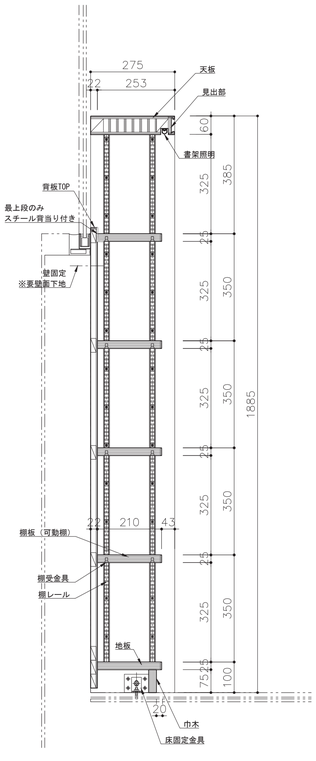

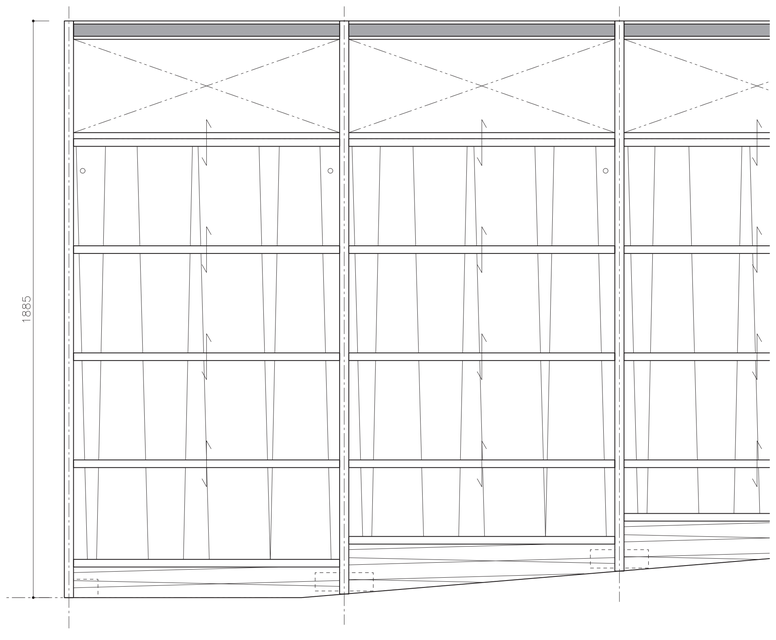

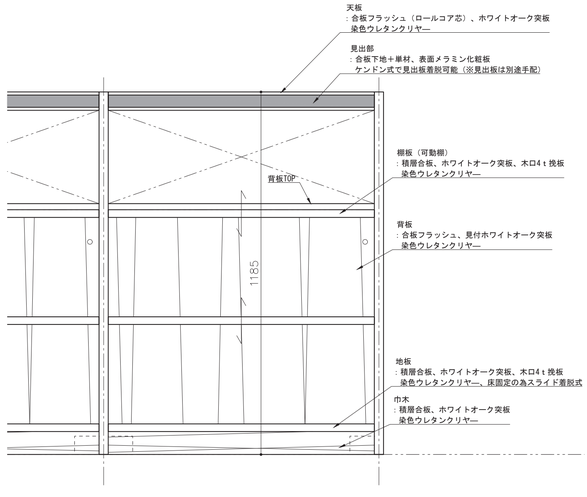


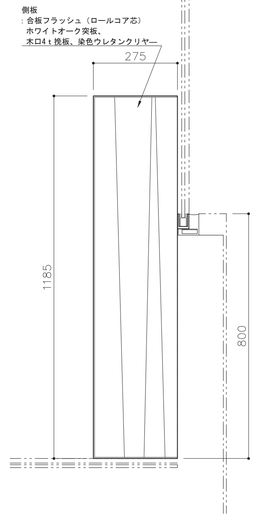

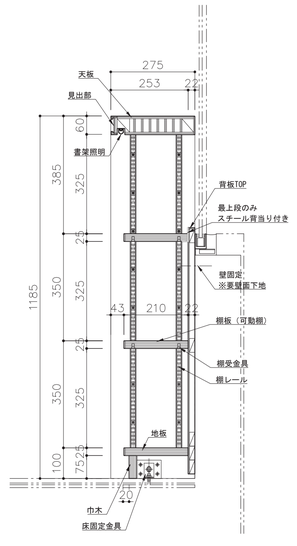



工事名称	（仮称）子ども・子育て支援複合施設整備事業建築工事		図面番号 A-625
図面名称	家具詳細図（23）	縮尺(A1) 1:50,1:10	
担当課	生涯学習部　生涯学習課	工事番号 08-01	通し番号 101
	健康こども部　こども課		
	財務部　営繕課		全 226 葉


4S-05	単式３段壁面書架	S=1:30/1:10

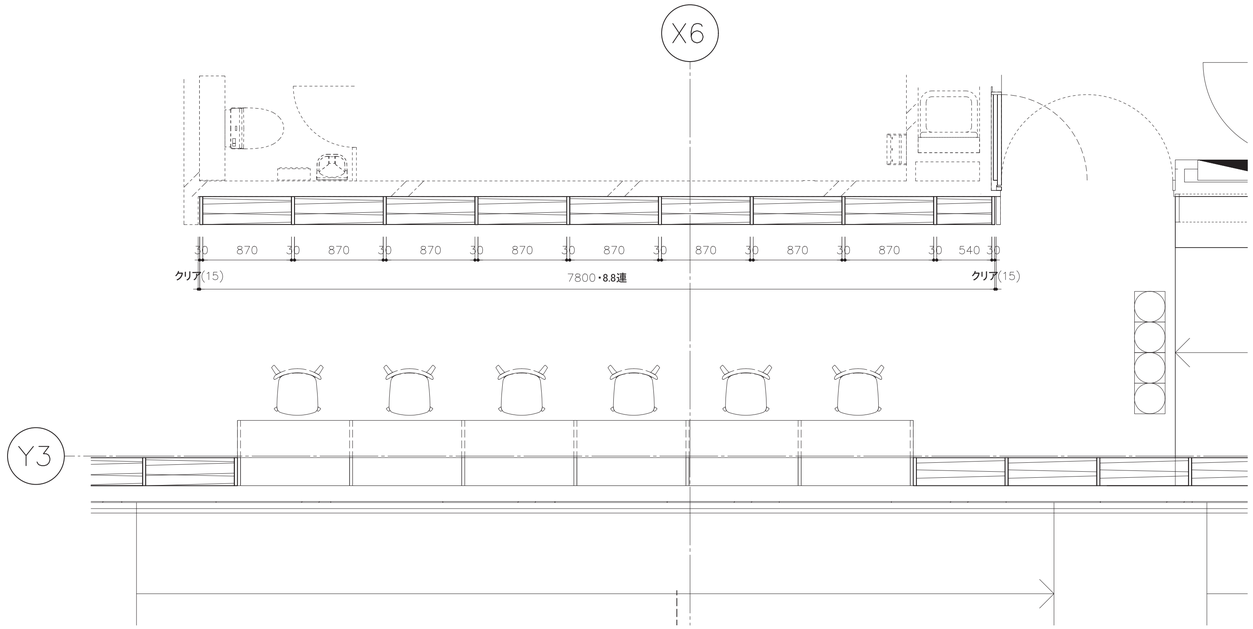

NAME	単式3段壁面書架	No.	4S-05
TOTAL			4S-05：8. 8連1式
MATERIAL	天板 ：合板フラッシュ（ロールコア芯）、ホワイトオーク突板 染色ウレタンクリヤー 見出部 ：合板下地＋単材、表面メラミン化粧板 ケンドン式で見出板着脱可能（※見出板は別途手配） 棚板（可動棚） ：積層合板、ホワイトオーク突板、木口4t挽板 染色ウレタンクリヤー 棚レール ：アルミ押出型材、可動ピッチ12.5mm 棚受金具 ：SUS製、棚落下防止ダボ付き 側板・中方立 ：合板フラッシュ（ロールコア芯）、ホワイトオーク突板 木口4t挽板、染色ウレタンクリヤー 地板 ：積層合板、ホワイトオーク突板、木口4t挽板 染色ウレタンクリヤー、床固定の為スライド着脱式 巾木 ：積層合板、ホワイトオーク突板 染色ウレタンクリヤー 背板 ：合板フラッシュ、見付ホワイトオーク突板 染色ウレタンクリヤー 書架照明 ：LEDライン照明タイプ TLN2-502（トライテラス）同等品		
備考			

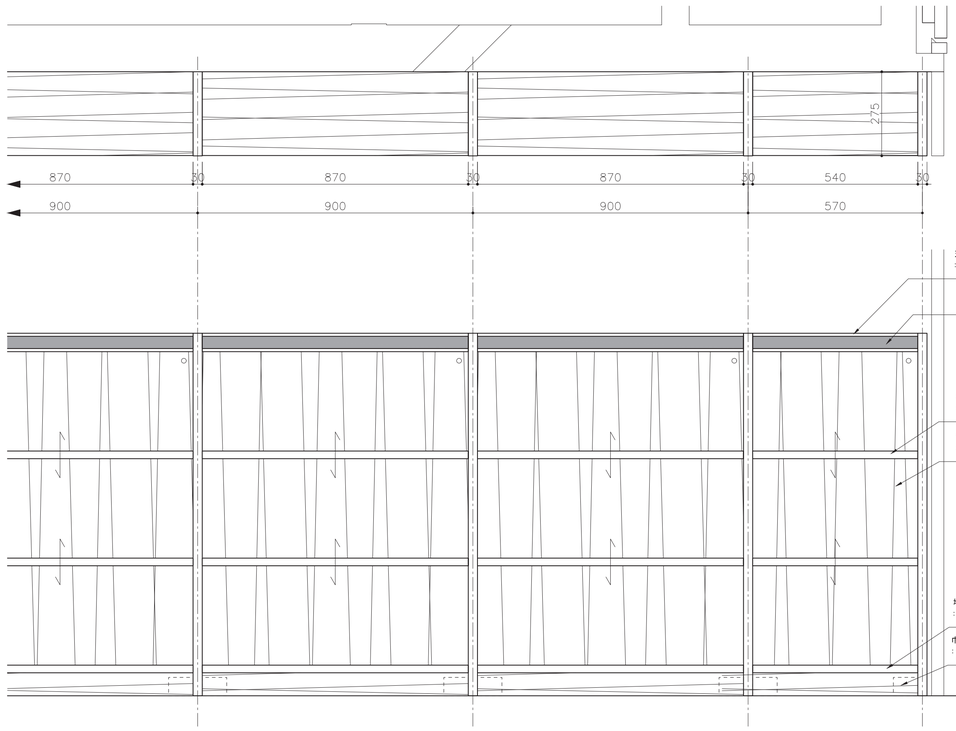


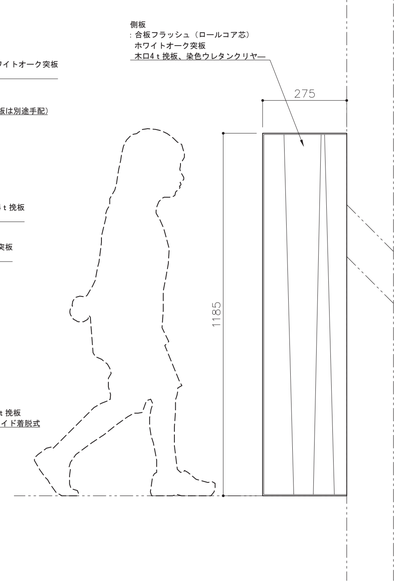


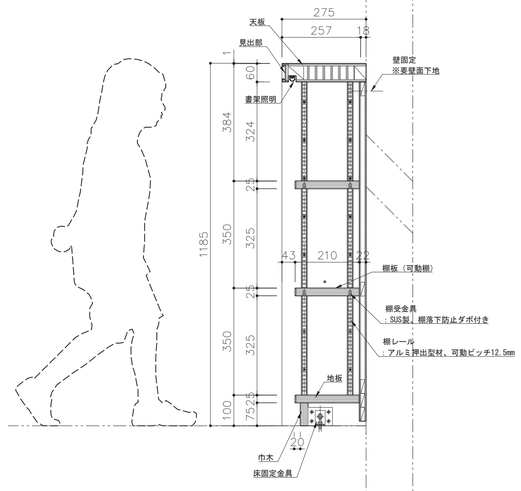


工事名称	（仮称）子ども・子育て支援複合施設整備事業建築工事		図面番号 A-626
図面名称	家具詳細図（24）	縮尺(A1) 1:30, 1:10	
担当課	生涯学習部　生涯学習課	工事番号 08-01	通し番号 102
	健康こども部　こども課		
	財務部　営繕課		全 226 葉

4F-01　分館カウンター　S=1:20（1:40）

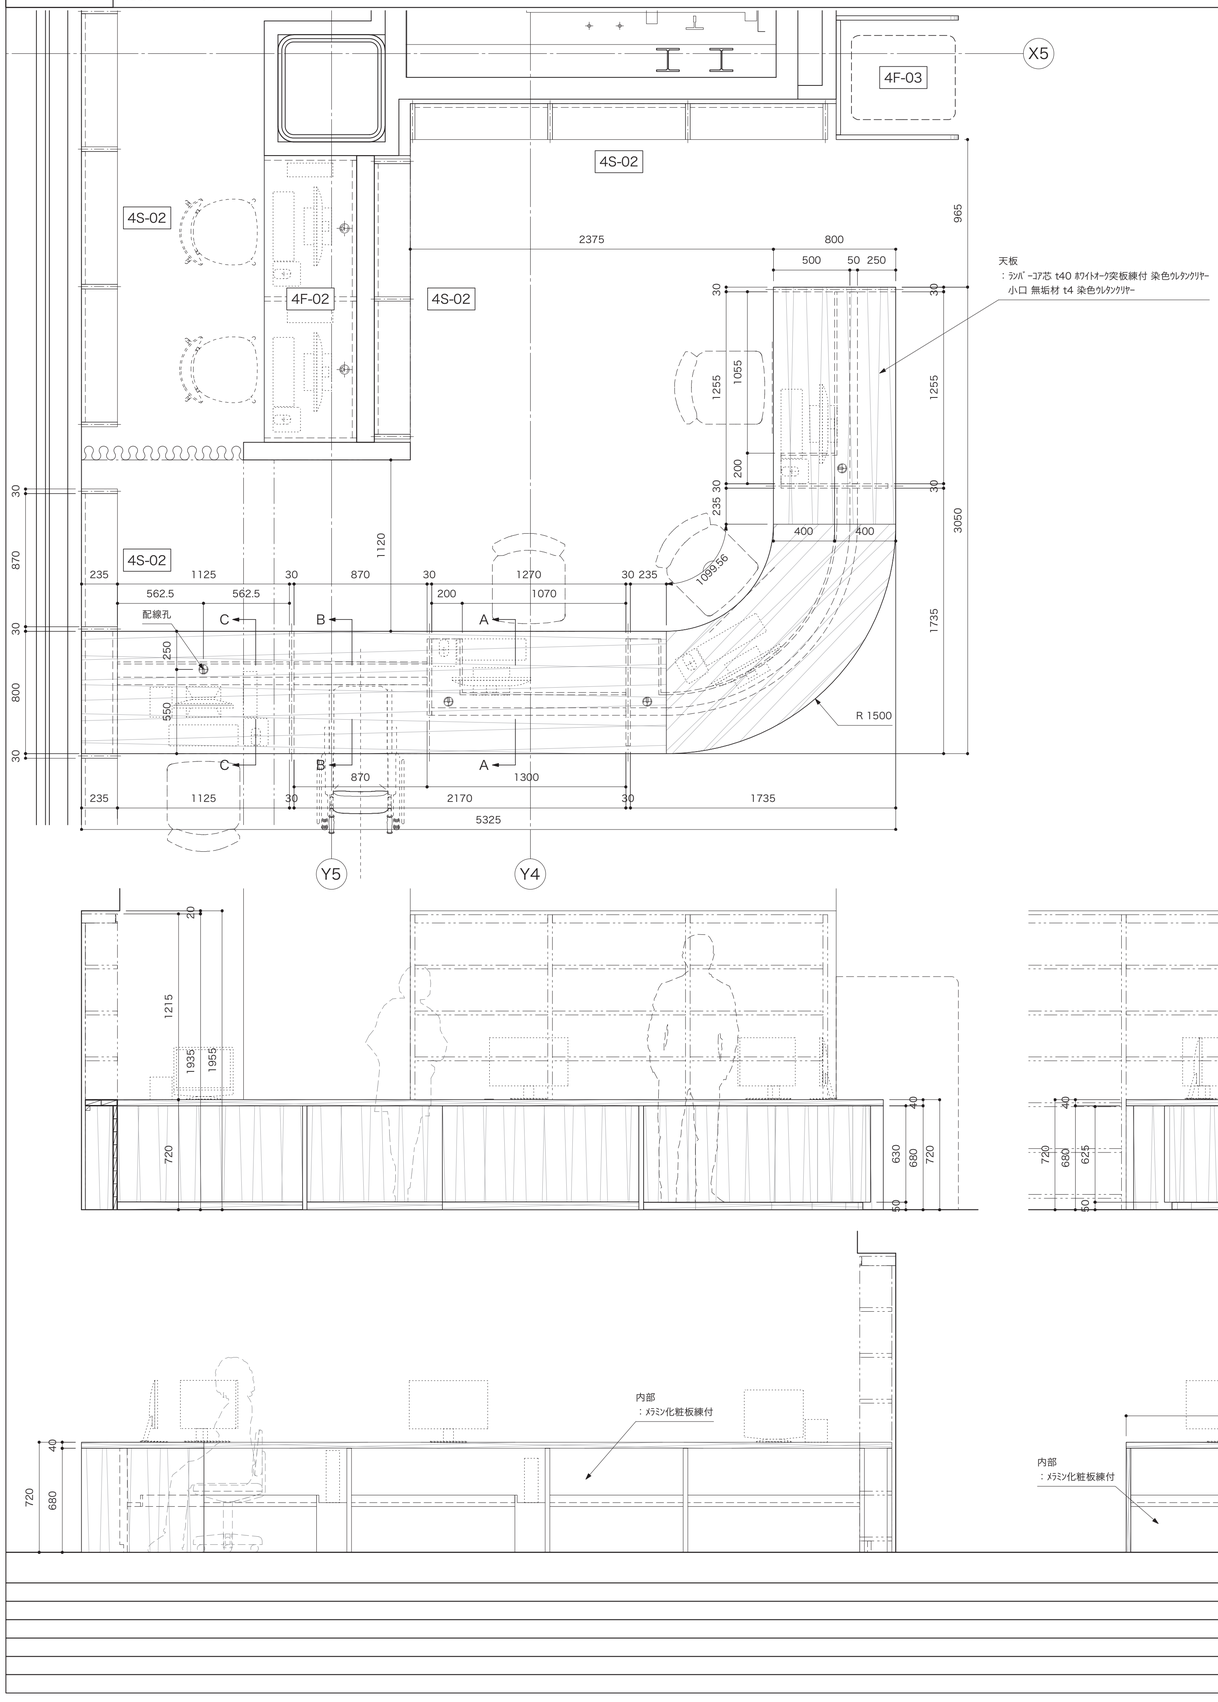


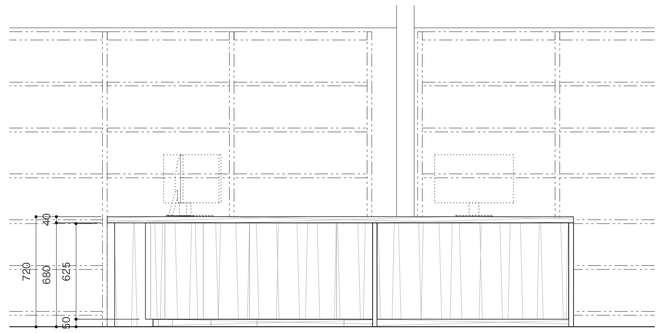

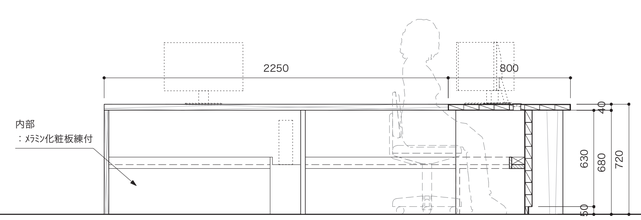


NAME	分館カウンター	No.	4F-01
TOTAL			1台
MATERIAL	天板 ：ﾗﾝﾊﾞｰｺｱ芯 t40 ﾎﾜｲﾄｵｰｸ突板練付 染色ｳﾚﾀﾝｸﾘｱｰ 小口 無垢材 t3 染色ｳﾚﾀﾝｸﾘｱｰ 脚板 ：ﾗﾝﾊﾞｰｺｱ芯 t30 ﾎﾜｲﾄｵｰｸ突板練付 染色ｳﾚﾀﾝｸﾘｱｰ 小口 無垢材 t3 染色ｳﾚﾀﾝｸﾘｱｰ 幕板/巾木 ：ﾗﾝﾊﾞｰｺｱ芯 ﾎﾜｲﾄｵｰｸ突板練付 染色ｳﾚﾀﾝｸﾘｱｰ 内部 ﾒﾗﾐﾝ化粧板練付		
備考			


A-A断面　S=1:10（1:20）

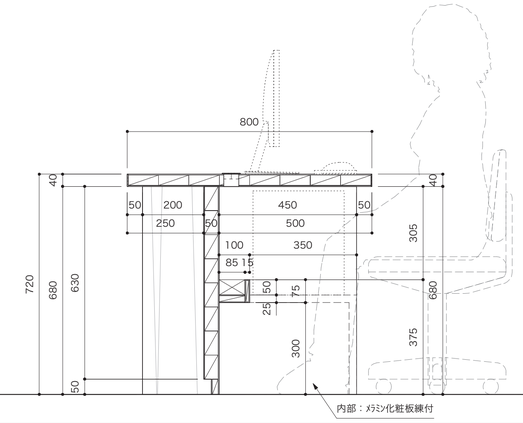

B-B断面　S=1:10（1:20）

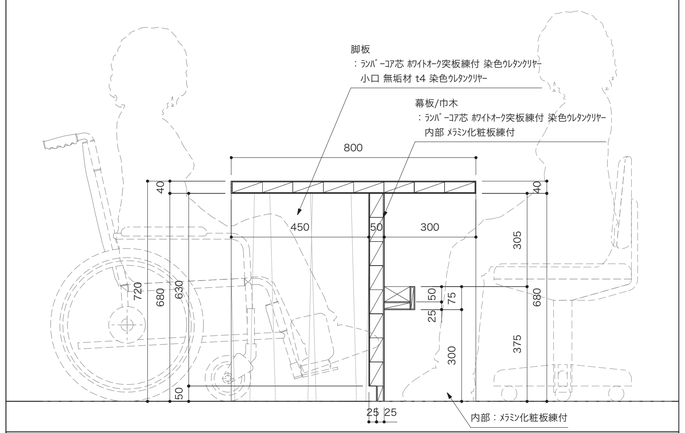



C-C断面　S=1:10（1:20）

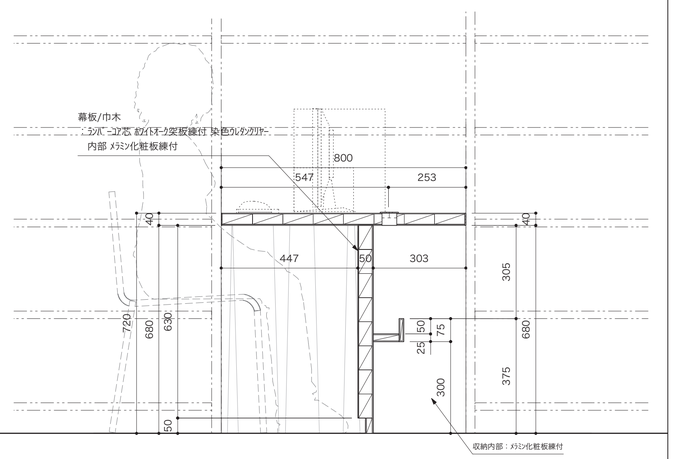

工事名称	（仮称）子ども・子育て支援複合施設整備事業建築工事		図面番号 A-627
図面名称	家具詳細図（25）	縮尺(A1) 1:10/20	
担当課	生涯学習部　生涯学習課	工事番号 08-01	通し番号 103
	健康こども部　こども課		
	財務部　営繕課		全 226 葉


4F-02　作業デスク　S=1:10（1:20）

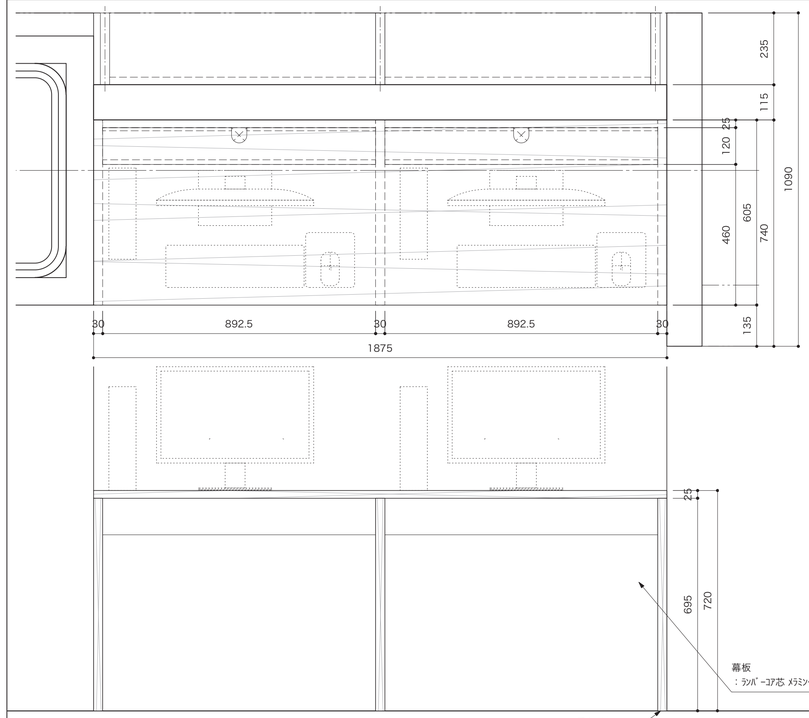


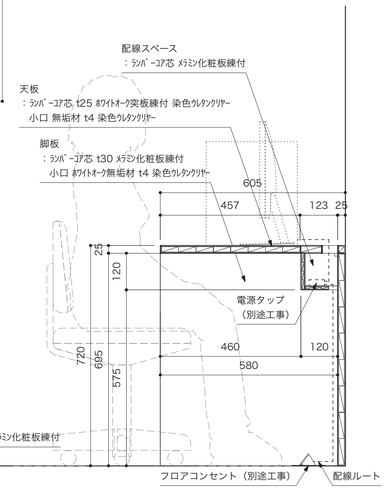


NAME	作業デスク	No.	4F-02
TOTAL			1台
MATERIAL	天板 ：ﾗﾝﾊﾞｰｺｱ芯 t25 ﾎﾜｲﾄｵｰｸ突板練付 染色ｳﾚﾀﾝｸﾘﾔｰ 小口 無垢材 t4 染色ｳﾚﾀﾝｸﾘﾔｰ 脚板 ：ﾗﾝﾊﾞｰｺｱ芯 t30 ﾒﾗﾐﾝ化粧板練付 小口 ﾎﾜｲﾄｵｰｸ無垢材 t4 染色ｳﾚﾀﾝｸﾘﾔｰ 幕板 ：ﾗﾝﾊﾞｰｺｱ芯 ﾒﾗﾐﾝ化粧板練付		
備考			

4F-03　読書通帳機カバー　S=1:10（1:20）

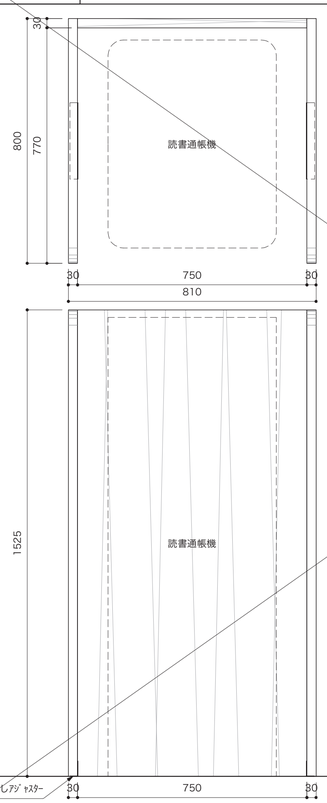


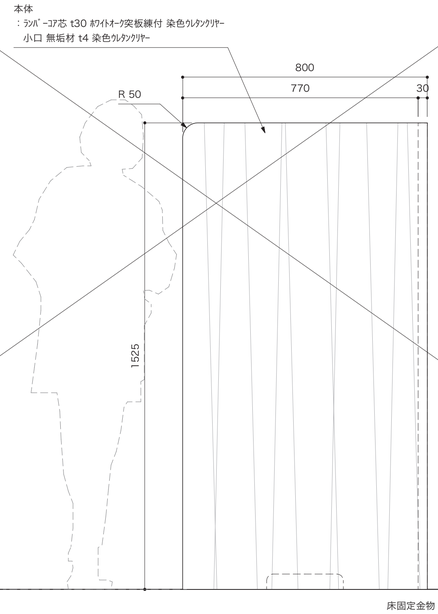


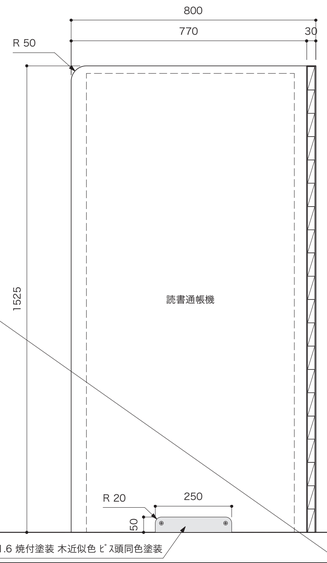


NAME	読書通帳機カバー	No.	4F-03
TOTAL			1台
MATERIAL	本体 ：ﾗﾝﾊﾞｰｺｱ芯 t30 ｵｰｸ突板練付 染色ｳﾚﾀﾝｸﾘﾔｰ 小口 挽き板 染色ｳﾚﾀﾝｸﾘﾔｰ 床固定金物 ：st t1.6 焼付塗装 木近似色 ﾋﾞｽ頭 同色塗装		
備考			


4F-04a　閲覧デスクA　4F-04b　閲覧デスクB　S=1:20（1:40）

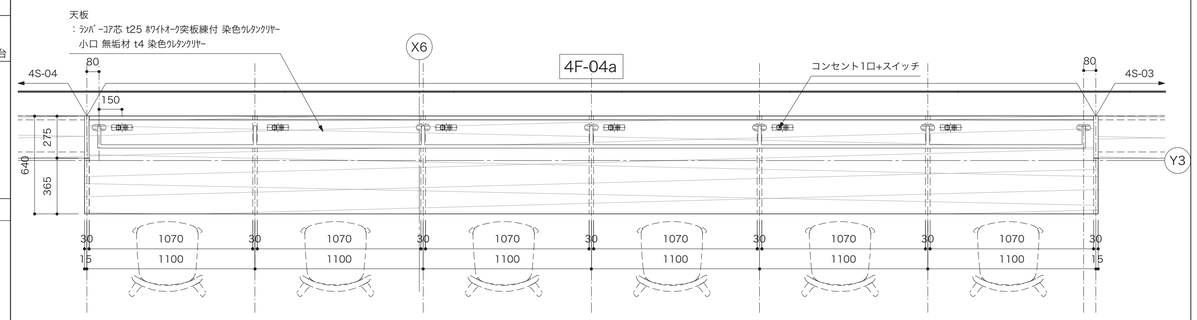

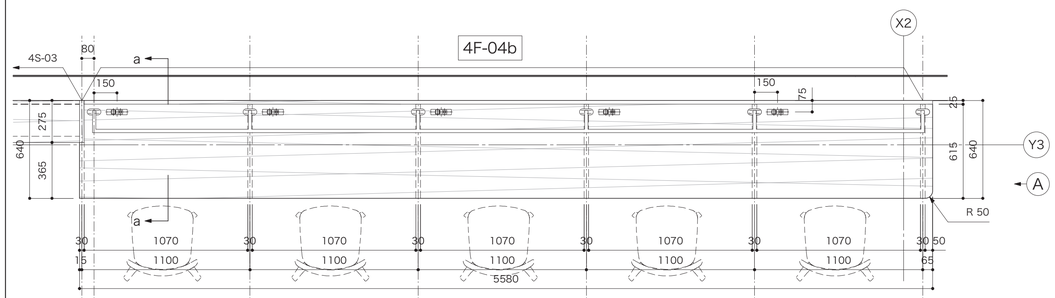


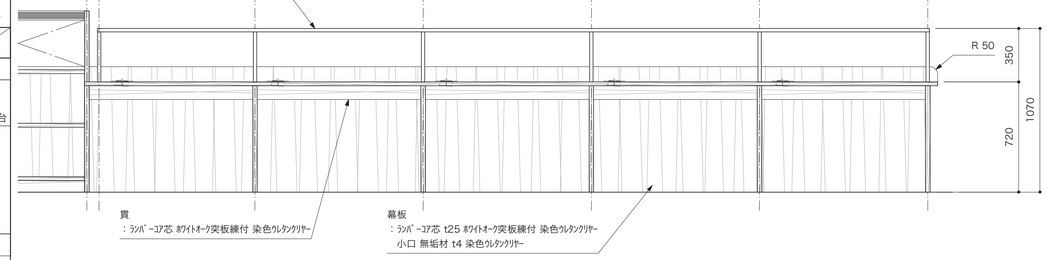

A展開　S=1:10（1:20）

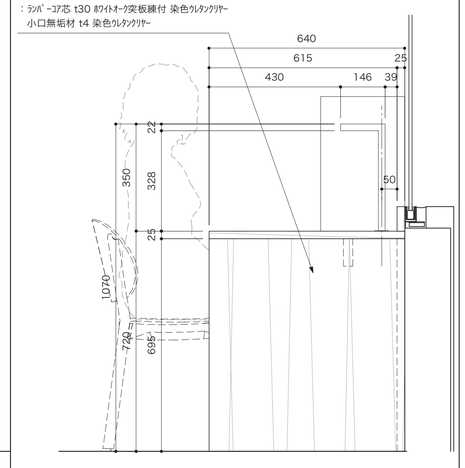

a-a断面　S=1:10（1:20）

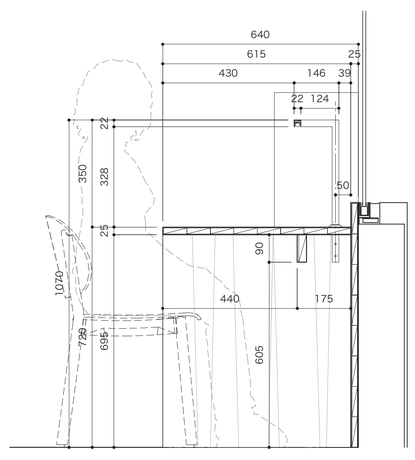


NAME	閲覧デスクA	No.	4F-04a
TOTAL			1式
NAME	閲覧デスクB	No.	4F-04b
TOTAL			1式
MATERIAL	天板/幕板 ：ﾗﾝﾊﾞｰｺｱ芯 t25 ﾎﾜｲﾄｵｰｸ突板練付 染色ｳﾚﾀﾝｸﾘﾔｰ 小口 無垢材 t4 染色ｳﾚﾀﾝｸﾘﾔｰ 脚板 ：ﾗﾝﾊﾞｰｺｱ芯 t30 ﾎﾜｲﾄｵｰｸ突板練付 染色ｳﾚﾀﾝｸﾘﾔｰ 小口 無垢材 t4 染色ｳﾚﾀﾝｸﾘﾔｰ 貫 ：ﾗﾝﾊﾞｰｺｱ芯 ﾎﾜｲﾄｵｰｸ突板練付 染色ｳﾚﾀﾝｸﾘﾔｰ タスクライト ：st 22角 梨地焼付塗装 LEDﾗｲﾝ照明 ﾌﾗﾝｼﾞ st t1.6 梨地焼付塗装		
備考			

工事名称	（仮称）子ども・子育て支援複合施設整備事業建築工事		図面番号 A-628
図面名称	家具詳細図（26）	縮尺(A1) 1:10/20	
担当課	生涯学習部　生涯学習課	工事番号 08-01	通し番号 104
	健康こども部　こども課		
	財務部　営繕課		全 226 葉

01	造作収納 （親子の広場）	S=1:20/1:10

親子の広場

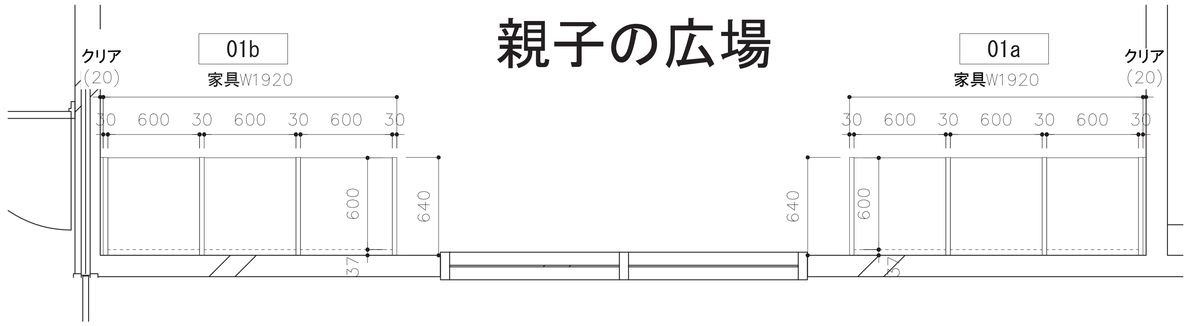


NAME	造作収納	No.	01
TOTAL			01a：2連1式 01b：3連1式


MATERIAL

天板
：積層合板、ホワイトオーク突板、染色ウレタンクリヤー
棚板（可動棚）
：積層合板、ホワイトオーク突板、木口4t挽板
染色ウレタンクリヤー
棚レール
：アルミ押出型材、可動ピッチ12.5mm
棚受金具
：SUS製、棚落下防止ダボ付き
側板・中方立
：合板フラッシュ（ロールコア芯）、ホワイトオーク突板、
木口4t挽板、染色ウレタンクリヤー
地板
：積層合板、ホワイトオーク突板、木口4t挽板
染色ウレタンクリヤー、床固定の為スライド着脱式
巾木
：積層合板、見付ホワイトオーク突板
染色ウレタンクリヤー
背板
：合板フラッシュ、見付ホワイトオーク突板
染色ウレタンクリヤー

備考

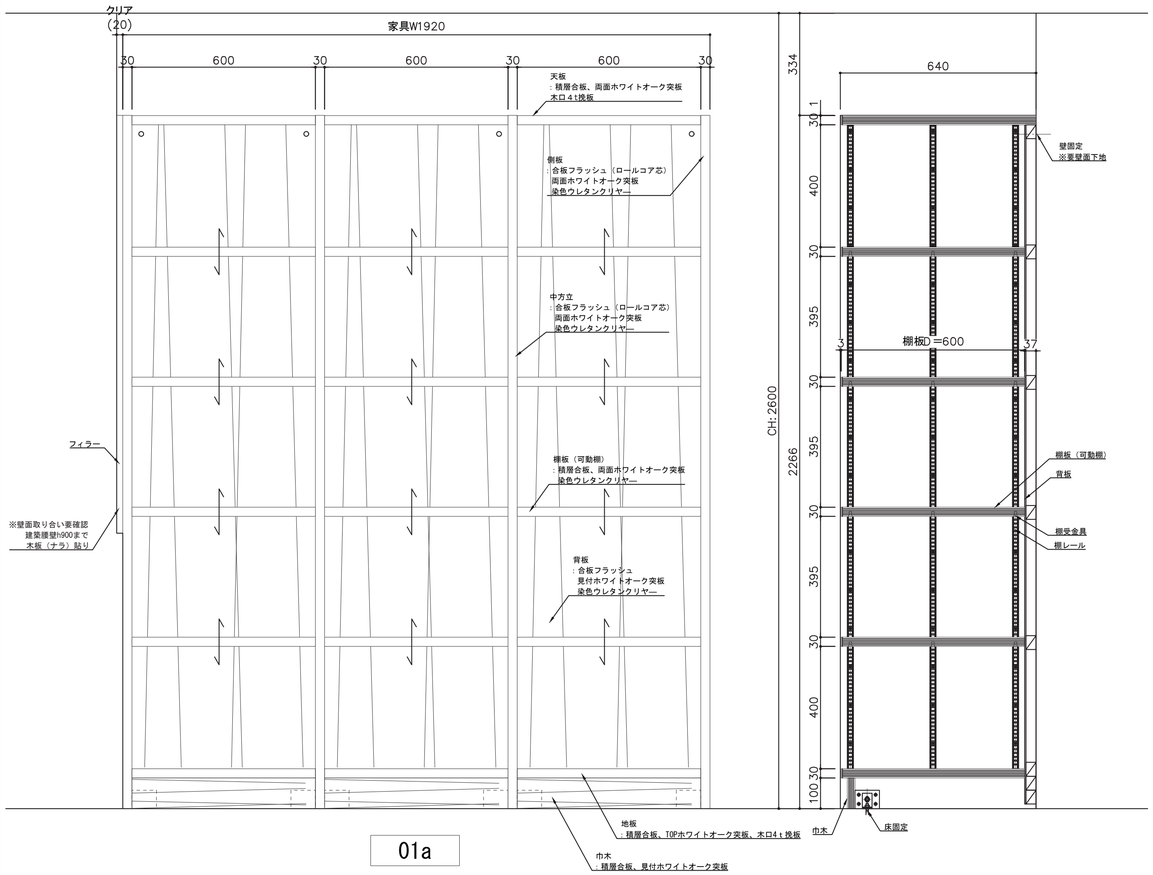

01a

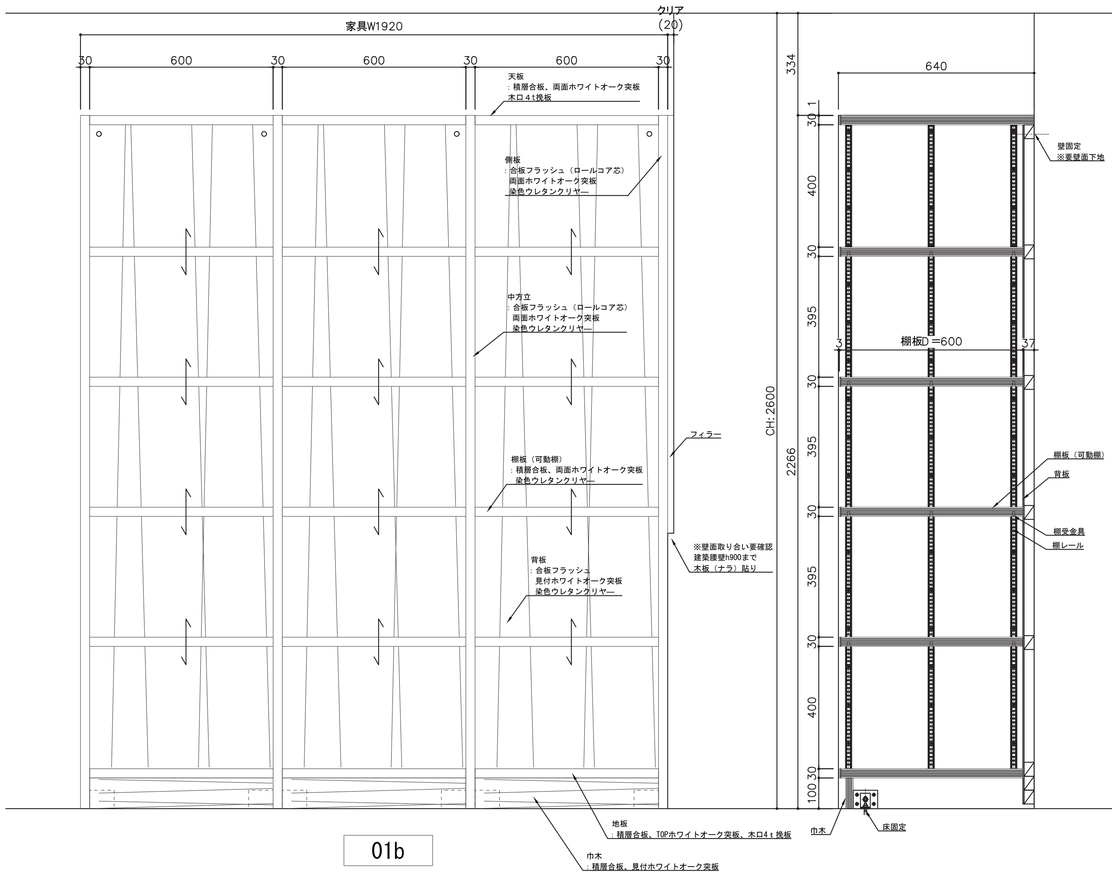


01b

工事名称	（仮称）子ども・子育て支援複合施設整備事業建築工事		図面番号 A-629
図面名称	家具詳細図（29）	縮尺(A1) 1:20,1:10	
担当課	生涯学習部　生涯学習課	工事番号 08-01	通し番号 105
	健康こども部　こども課		
	財務部　営繕課		全 226 葉


02 靴箱 （通路・子育て） S=1:20/1:10



通路(子育て)

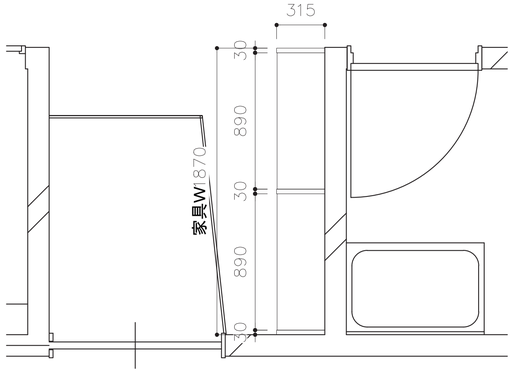


NAME	靴箱(通路・子育て)	No.	02
TOTAL			02:2連1式
MATERIAL	天板 :積層合板、ホワイトオーク突板、木口4t挽板 染色ウレタンクリヤー 棚板(固定棚) :積層合板、両面メラミン化粧板、木口4t挽板 側板・中方立 :合板フラッシュ(ロールコア芯)、ホワイトオーク突板、 木口4t挽板、染色ウレタンクリヤー 地板 :積層合板、TOPメラミン化粧板、木口4t挽板 床固定の為スライド着脱式 巾木 :積層合板、見付ホワイトオーク突板 染色ウレタンクリヤー 背板 :合板フラッシュ、見付ホワイトオーク突板 染色ウレタンクリヤー 背当たり :積層合板t9、見付メラミン化粧板		
備考			

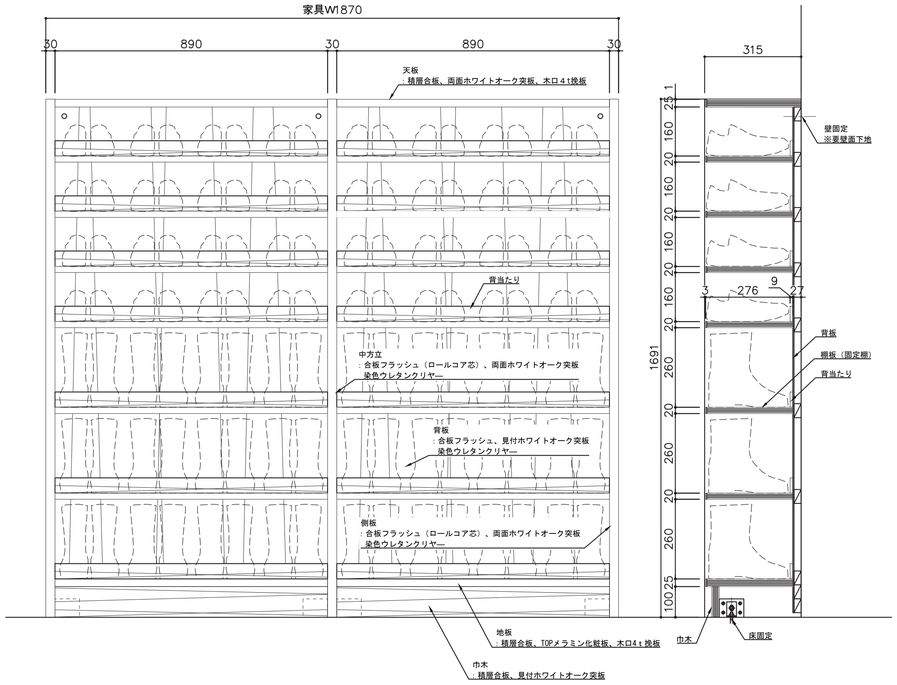


03 造作収納 （一時預かり） S=1:20/1:10

一時預かり

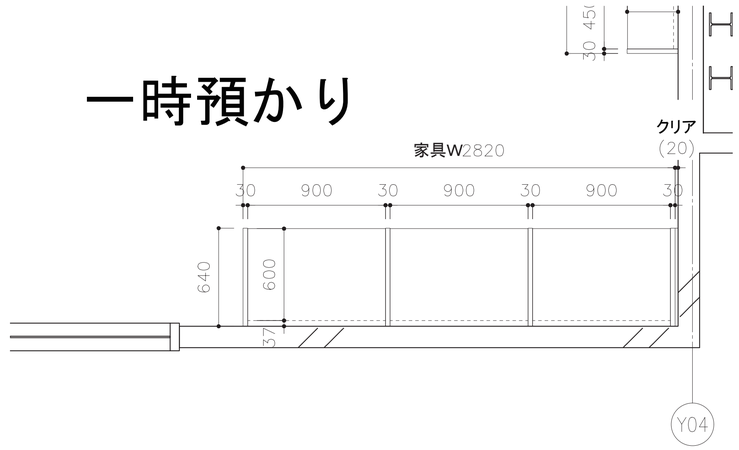

NAME	造作収納(一次預かり)	No.	03
TOTAL			03:3連1式
MATERIAL	天板 :積層合板、ホワイトオーク突板、木口4t挽板 染色ウレタンクリヤー 棚板(可動棚) :積層合板、ホワイトオーク突板、木口4t挽板 染色ウレタンクリヤー 棚レール :アルミ押出型材、可動ピッチ12.5mm 棚受金具 :SUS製、棚落下防止ダボ付き 側板・中方立 :合板フラッシュ(ロールコア芯)、ホワイトオーク突板、 木口4t挽板、染色ウレタンクリヤー 地板 :積層合板、ホワイトオーク突板、木口4t挽板 染色ウレタンクリヤー、床固定の為スライド着脱式 巾木 :積層合板、見付ホワイトオーク突板 染色ウレタンクリヤー 背板 :合板フラッシュ、見付ホワイトオーク突板 染色ウレタンクリヤー		
備考			

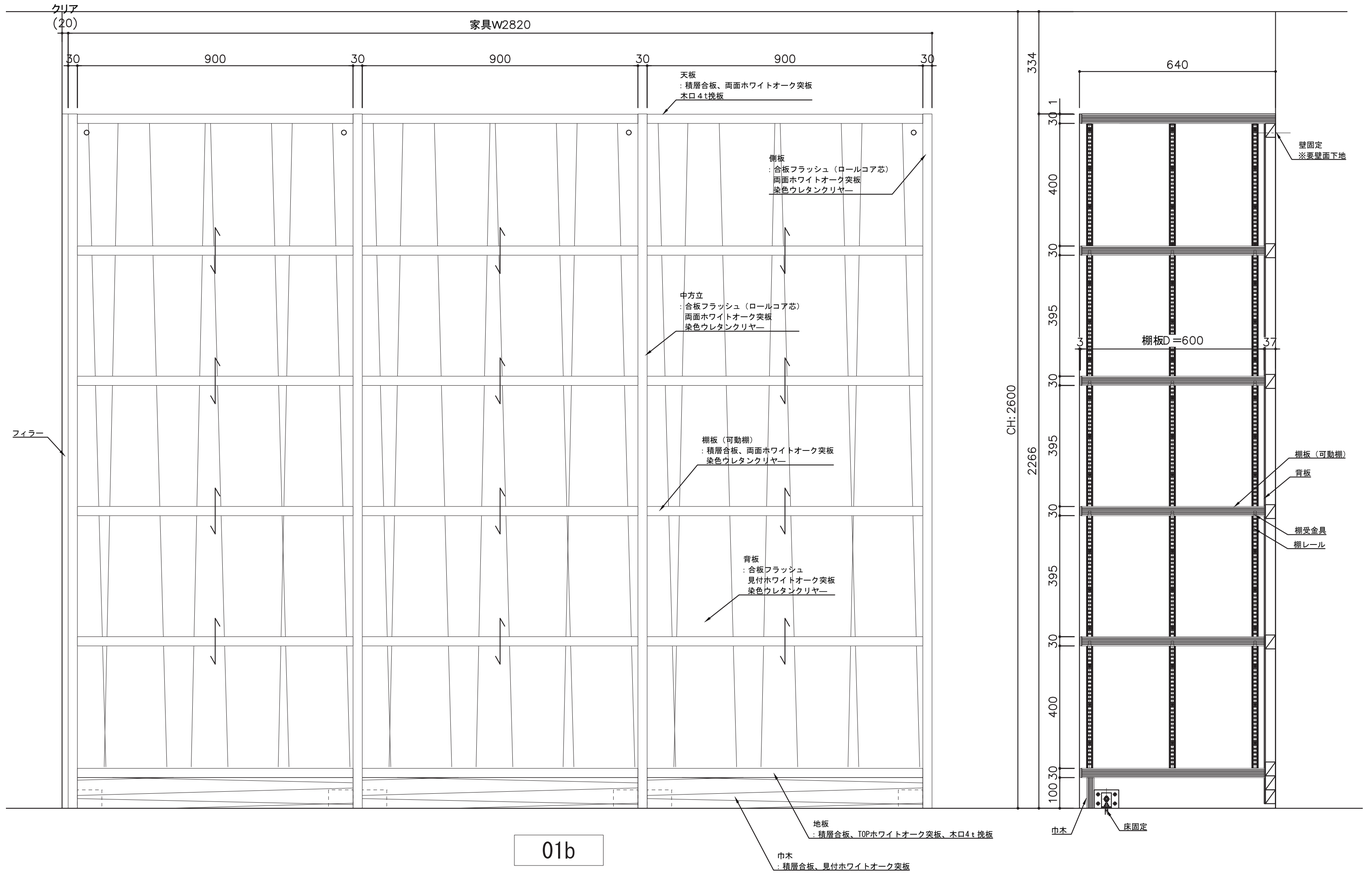



01b

工事名称	（仮称）子ども・子育て支援複合施設整備事業建築工事		図面番号 A-630
図面名称	家具詳細図（30）	縮尺(A1) 1:20, 1:10	
担当課	生涯学習部　生涯学習課	工事番号 08-01	通し番号 106
	健康こども部　こども課		
	財務部　営繕課		全 226 葉

04　荷物ロッカー　（一時預かり）　S=1:20/1:10


NAME	荷物ロッカー（一時預かり）	No.	04
TOTAL			04:4連1式
MATERIAL	天板 :積層合板、ホワイトオーク突板、木口4t挽板 染色ウレタンクリヤー 棚板（可動棚） :積層合板、ホワイトオーク突板、木口4t挽板 染色ウレタンクリヤー 棚レール :アルミ押出型材、可動ピッチ12.5mm 棚受金具 :SUS製、棚落下防止ダボ付き 側板・中方立 :合板フラッシュ（ロールコア芯）、ホワイトオーク突板、 木口4t挽板、染色ウレタンクリヤー 地板 :積層合板、ホワイトオーク突板、木口4t挽板 染色ウレタンクリヤー、床固定の為スライド着脱式 巾木 :積層合板、見付ホワイトオーク突板 染色ウレタンクリヤー 背板 :合板フラッシュ、見付ホワイトオーク突板 染色ウレタンクリヤー		
備考			

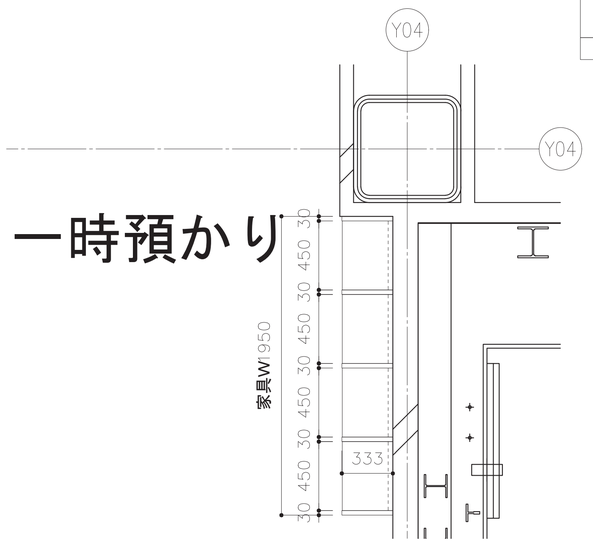


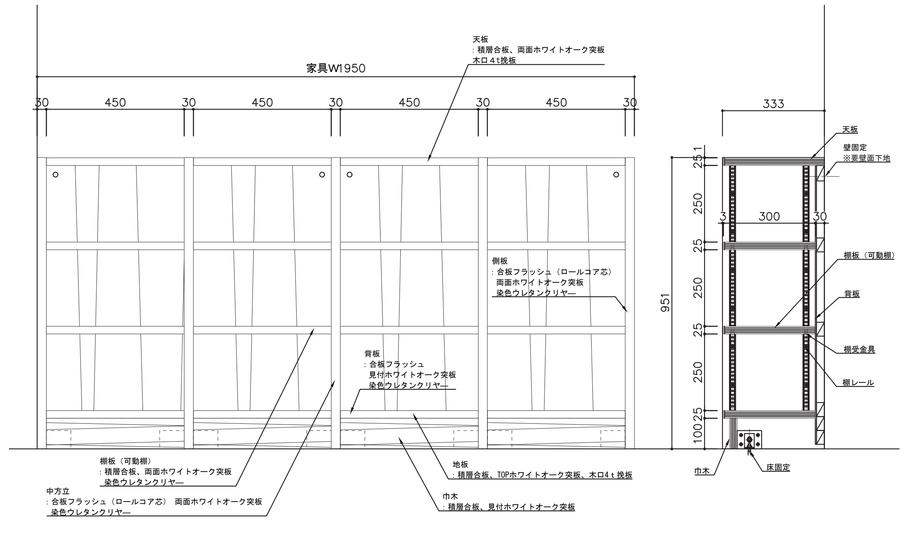

05　ベンチ＋パーティション（階段1）　S=1:10

NAME	ベンチ＋パーティション（階段）1	No.	05
TOTAL			05:1式
MATERIAL	座面 :合板フラッシュ（ロールコア芯）、ホワイトオーク突板 染色ウレタンクリヤー、木口単材 ウレタンクッション（硬質ウレタン＋軟質ウレタン） ビニルレザー張り 脚 :合板フラッシュ、両面ホワイトオーク突板、木口4t挽板 染色ウレタンクリヤー 幕板 :合板下地、ホワイトオーク突板、染色ウレタンクリヤー パーティション :合板フラッシュ、ホワイトオーク突板、木口4t挽板 染色ウレタンクリヤー		
備考			

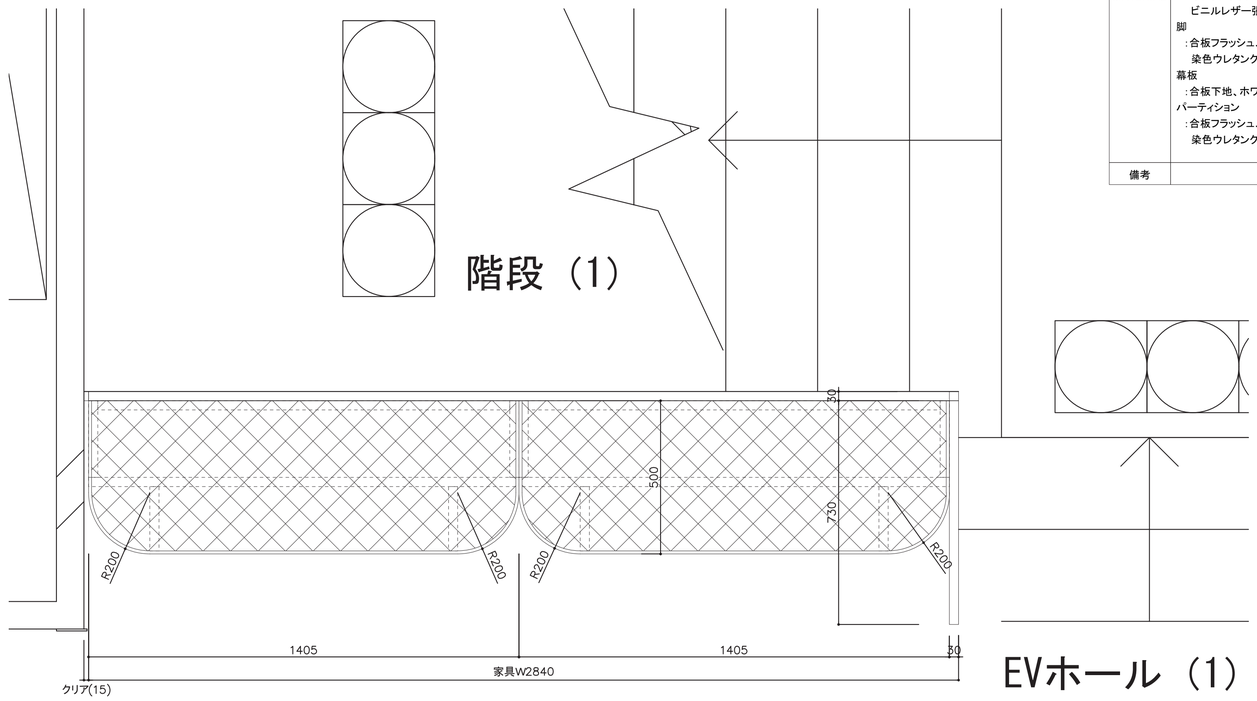


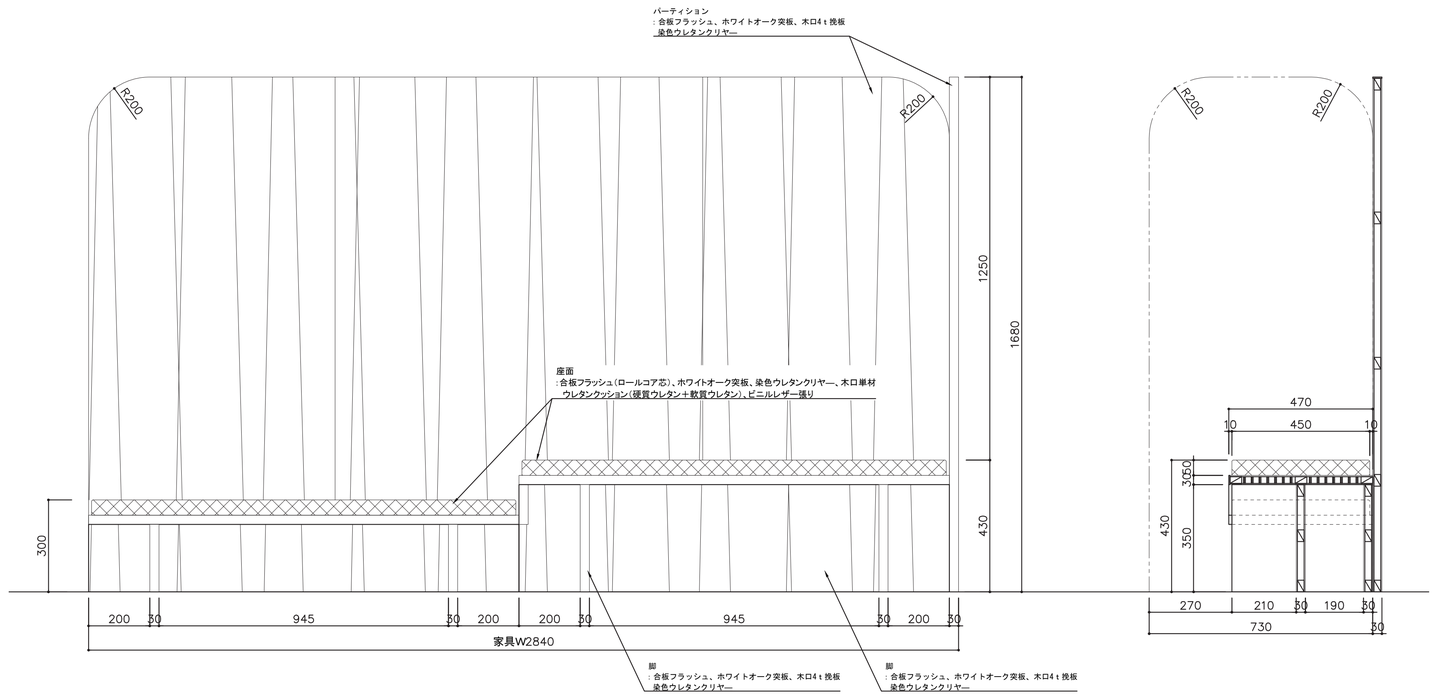



工事名称	（仮称）子ども・子育て支援複合施設整備事業建築工事		図面番号 A-631
図面名称	家具詳細図（31）	縮尺(A1)	1:20, 1:10
担当課	生涯学習部　生涯学習課	工事番号	08-01
	健康こども部　こども課		通し番号 107
	財務部　営繕課		全 226 葉

06　壁面書架　（おはなしのへや）　S=1:10

NAME	壁面書架(おはなしへや)	No.	06
TOTAL			06:5連1式
MATERIAL	天板 :合板フラッシュ(ロールコア芯)、ホワイトオーク突板 染色ウレタンクリヤー 棚板(可動棚) :積層合板、ホワイトオーク突板、木口4t挽板 染色ウレタンクリヤー 棚レール :アルミ押出型材、可動ピッチ12.5mm 棚受金具 :SUS製、棚落下防止ダボ付き 側板・中方立 :合板フラッシュ(ロールコア芯)、ホワイトオーク突板 木口4t挽板、染色ウレタンクリヤー 地板 :積層合板、TOPホワイトオーク突板、木口4t挽板 染色ウレタンクリヤー、床固定の為スライド着脱式 巾木 :積層合板、見付ホワイトオーク突板 染色ウレタンクリヤー 背板 :合板フラッシュ、見付ホワイトオーク突板 染色ウレタンクリヤー 扉 :合板フラッシュ、両面ホワイトオーク突板 染色ウレタンクリヤー、スライド丁番付き、 掘り込み手掛け付き、裏面反り止め金具付き		
備考			

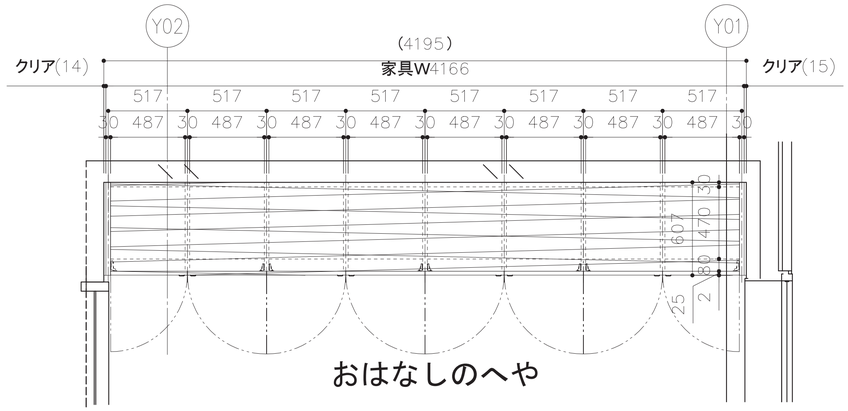

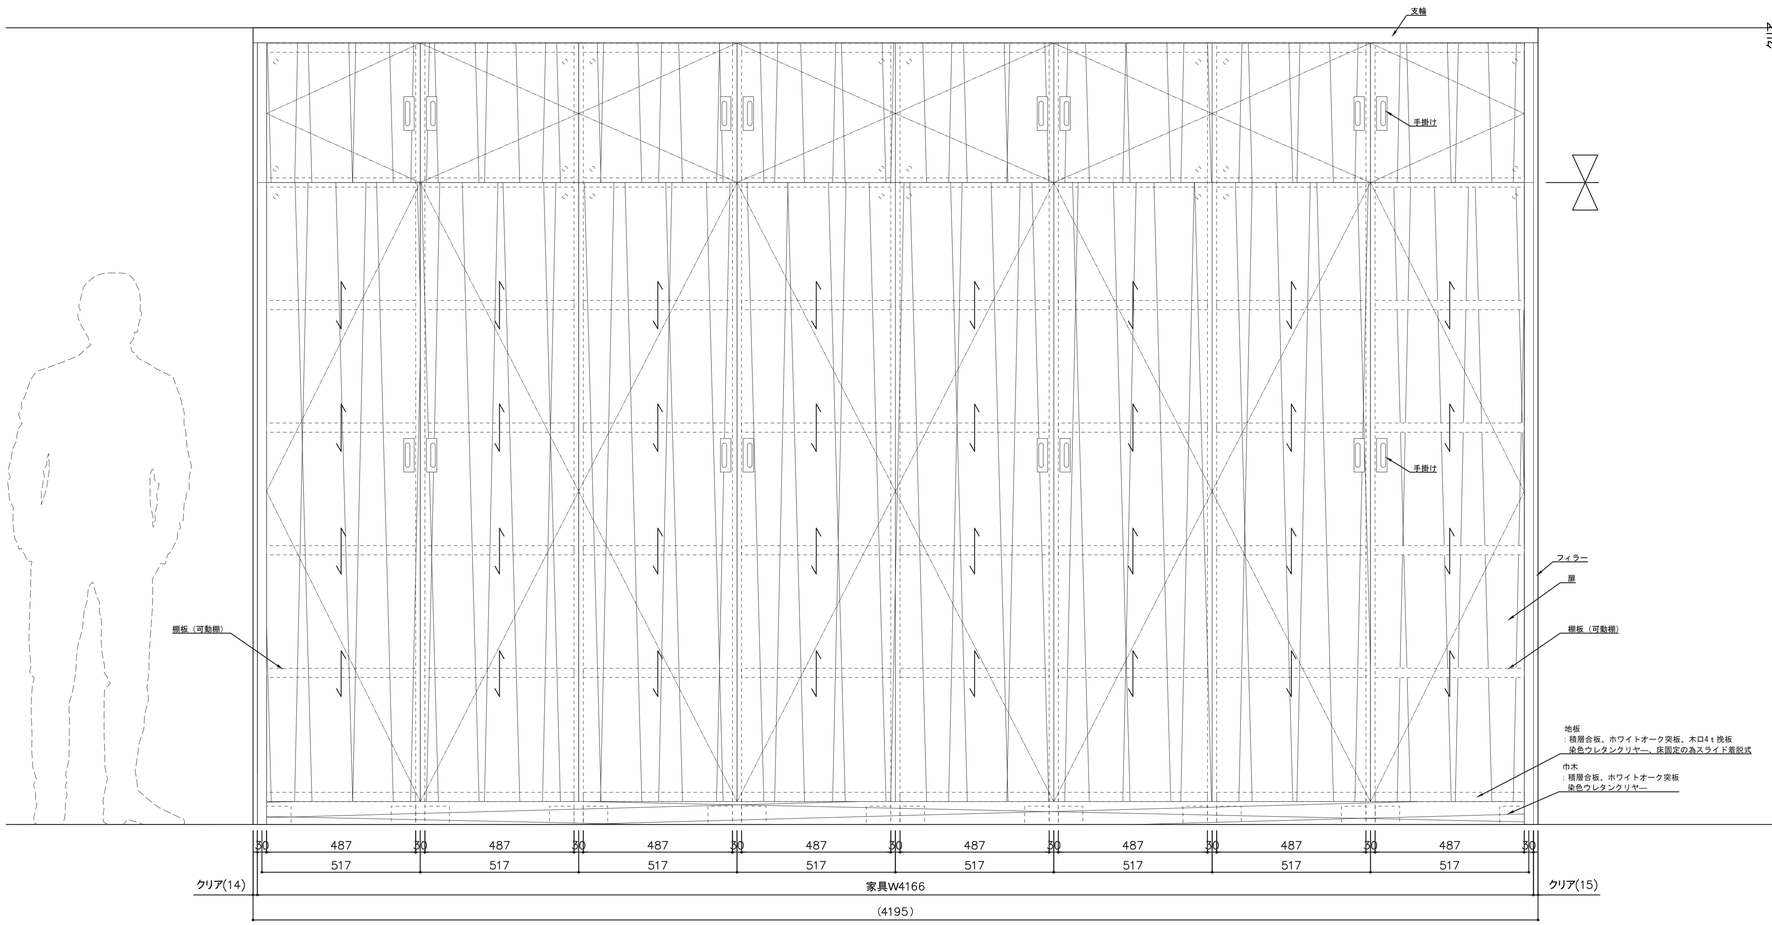

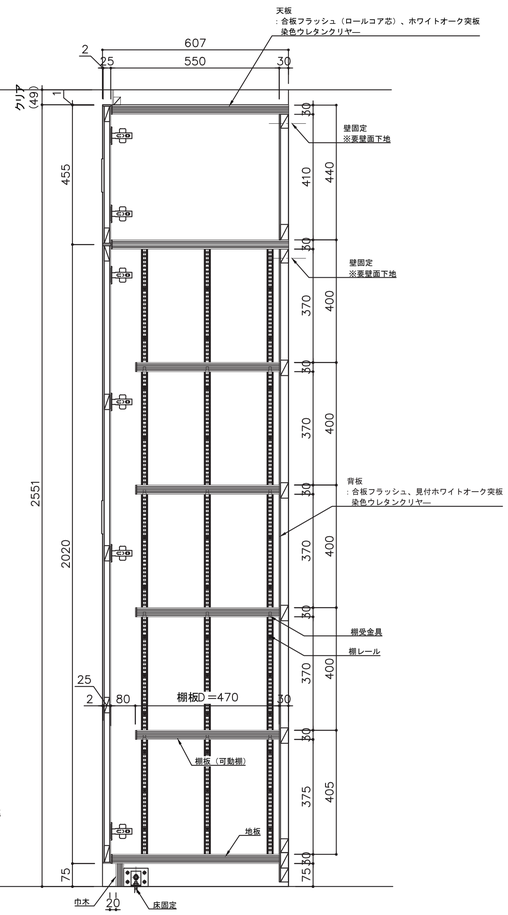

工事名称	（仮称）子ども・子育て支援複合施設整備事業建築工事		図面番号 A-632
図面名称	家具詳細図（32）	縮尺(A1) 1:20, 1:10	
担当課	生涯学習部　生涯学習課	工事番号 08-01	通し番号 108
	健康こども部　こども課		
	財務部　営繕課		全 226 葉

List

サインリスト

施設内サイン								
名称	1F	2F	総数	取付	下地		製作図	備考
1.施設名称サイン	1	1	2	壁			●	
2.総合案内サイン	2	2	4	壁			●	
3.フロアリストサイン	2	2	4	壁			●	
4.フロアマップサイン	1	0	1	壁			●	
5.エントランスサイン	2	1	3	壁				
6-1.突出サイン	4	3	7	壁			●	
6-2.突出サイン	6	2	8	壁			●	
7.ピクトグラムサイン	15	5	20	壁			●	
8.室名サイン	8	2	10	建具				
9.バックヤードサイン	24	14	38	建具				
10.階数サイン	4	4	8	壁				
11.EV内サイン	2	0	2	EV				
~~12.名称サイン~~	0	0	0	壁			●	
13.在室表示サイン	4	0	4	壁			●	
14.掲示板	7	15	22	壁			●	
15.インターホン表示	4	0	4	壁				
~~16.多目的スタンド~~	0	0	0	置式				
17.衝突防止サイン	3(一式)	4(一式)	7(一式)	ガラス				
18.自動扉サイン	3	2	5	ガラス				
19.誘導サイン	0	1	1	壁				
20.消火器／消火栓サイン ※未プロット			25	壁				※消火器19箇所・消火栓6箇所
21.手摺点字サイン	2	14	16	手摺				
~~22.Wi-Fi利用案内~~	0	0	0	壁				
~~23.図書館宣言サイン~~	0	0	0	壁				
~~24.利用案内サイン~~	0	0	0	壁				
~~25.図書館内マップ~~	0	0	0	壁			●	
~~26.分類表サイン~~	0	0	0	壁				
27.自立書架側板サイン	0	64	64	書架			●	※予備含む
28.壁面書架サイン	0	163	163	書架			●	※143+20セット
~~29.仕切り板サイン ※未プロット~~	0	0	0	書架				
~~30.雑誌書架サイン~~	0	0	0	書架				
31.靴脱ぎサイン	3	6	9	床			●	※フローリング
32.コピー機利用案内サイン	0	1	1	家具				
33.ブックポストサイン	1	0	1	壁				
34.ポストサイン	1	0	1	壁				
~~35.返却日サイン~~	0	0	0	置式				
~~36.禁止サイン~~	0	0	0	置式				

外構サイン								
名称			総数	取付	照明	サンプル	製作図	備考
A.館名サイン__自立			1	自立			●	
B.館名サイン__壁面			1	壁面	◎		●	
~~C.インターホンサイン__自立~~			0	自立	◎		●	
D.駐輪場サイン__自立			1	自立	○		●	
E.ポスターケース__自立			1	自立	◎		●	
~~F.総合案内サイン__自立~~			0	自立	◎		●	
G.総合案内サイン__壁面			3	壁面			●	
H.駐輪場サイン__壁面			1	壁面			●	

※照明:◎=電源が必要　○=外部照明にて照射

サイン工事　特記事項

1.総記

本設計図書は、サインリスト、特記事項、サインプロット図、意匠図から成る。

2.共通事項

適用範囲　本計画に付設される案内板・室名札等のサイン及び移動式サインの全てに適用する。

一般事項
a.屋外大型サイン等の場合に 当該特記事項の仕様を超える範囲は、
日本建築学会建築工事標準仕様書(JASS)及び
日本建築学会制定各種指針の規定を基準とする。
b.仕上げ材は、工事に先立ち見本を提出して、監督員の承諾を受ける。
c.設計図に基づき必要な製作図、施工図を作成し、監督員の承諾を受ける。
d.サイン施工前に、現場検証を監督員等参加のうえで行い承諾を受ける。
e.サイン施工前に、現場調査をし、設計及び監督員に報告すること。
f. 特定の製品の指示がある場合は、そのメーカー仕様による。
g.耐震施工は、建築設備耐震設計・施工指針(日本建築センター)による。

官公署その他への手続き　工事の施工、建物の使用の開始に必要な官公署その他への手続きは速やかにおこなう。

3.施工基準

関係法令
a.設計図書及び監督員の指示に従い、建築基準法消防法、その他関係ある法令、
指針を厳守しかつ電気設備技術基準及び内線規定ならびに配線規程に適合
するように施工する。
b.電気用品取締法の適応を受けるものは形式認可済みのものを使用する。
ただし制限外申請にて許可されたものはこの限りでない。
また規格制定なきものは官公署及び所轄電力会社の検査合格及び監督員の
承諾を受ける。
c.JIS・JEC(電気規格調査会標準規格)・JEM(日本電気工業会標準規格)に
制定のあるもので特記が無い場合はこれに適合したものを使用する。

電照型の仕様
a.電灯、コンセント類
LED、白熱灯、蛍光灯、コンセント、スイッチ等の形式は特記による。
使用する部品のカタログ等を提出し監督員の承諾を受ける。
1.配線の経路、コードの種類は監督員と協議して決定する。
2.器具の取付けに当っては器具内の温度が過度に上昇しないよう、空気抜き等を設け、
電球の性能低下や寿命の低下の無いよう注意する。
3.放電灯器具の金属部には全てD種接地工事を施す。
4.工事完了後、点灯試験及び絶縁抵抗測定を行い、その結果を報告する。
b.電照式サインの指定色は照射及び透過された光が肉眼で知覚された色とする。
したがって指定の光源を用いた実験体により色彩を調整し、サンプルにて
監督員の承諾を受ける。

4.材料及び工法

鋼　材
a.鋼材はJIS規格品を使用する。
b.屋外部に使用される場合の防錆処理は溶融亜鉛メッキとするか、
電気亜鉛メッキ鋼板を使用すること。その他の処理とする場合は、
監督員と協議して決定する。
c.ステンレスはSUS304とする。

アルミ材　特記が無い場合以下を標準とする
a.アルミニウム合金板はJIS-H-4000-1970「アルミニウム及び
アルミニウム合金の板及び条」二種(A-5052-H-32)とする。
b.異種金属による電気腐食の防止法は絶縁処理を施す。

粘着シート材　特記が無い場合以下を標準とする
a.外部に使用するシート類は3MスコッチカルフィルムXLシリーズ同等品以上とする。

樹脂板　特記が無い場合以下を標準とする
a.メタアクリル樹脂板はJIS-K-6718とする。
1.切断面、切り抜き部分の見えがかり部はバフ仕上げとする。
2.接着材はメチレンクロライド相当を使用し、接着面に気泡、ゴミが入らないものとする。
3.静電気防止処理は監督員の指示による。帯電防止剤コートロン同等品を使用。
b.硬質塩化ビニール板はJIS-K-6745相当とする。
c.アルミポリエチレン積層板の表面加工はアルポリック複合板同等品とする。
d.切り文字は糸面取りとする。

ガラス　特記が無い場合以下を標準とする
a.板ガラスは普通板、フロート、みがき、型板、合わせ、
強化など全ての種類はJIS規格製品とする。
b.ガラスの取付け用材のすべては見本を提出し監督員の承諾を受ける。
c.ガラスの接着方法は接着剤、粘着シート、テープ類を含め監督員と協議の上
決定する。
d.人が触れる部分の仕上げに関しては安全性を十分に考慮して制作すること。

表面処理　a.スチール鋼材は全てサビ止め塗装(2液エポキシ塗料)を施した上で、
指定された仕上げを施すこと。

塗　装
a. 外部設置アイテムは指定色フッ素樹脂焼付塗装とすること。
b. 内部設置アイテムは指定色ポリウレタン樹脂焼付塗装とすること。

5.表示面その他

文字・ピクトグラム
a.サインに使用する書体はタイプフェイスの通りとする。
b.文字の高さについては和文は「木」の高さ,英字は「H」の高さ、
数字は「1」の高さをそれぞれ基準とする。
c.文字間隔については文章は詰め送りとし、室名などの短い文字組は別紙の
レイアウトを基本とする。
また字の間隔は視覚的に等しく見えるように調整配列する。

レイアウト図　図は特記の無い場合以下の要領で作成する。
a.文字及び図形等の拡大縮小指定原版を用い写真操作によって忠実に再現する。
また拡大時における変形は入念に修正し監督員の承諾を受ける。

デジタル出力　デジタル出力品は特記のない場合下記による。
a.色については現物見本を提出して、監督員の承諾を受ける。
b.出力画像を保護し耐候性や耐水性、防汚性を高める専用フィルムで
ラミネートする。
c.設置する場所に応じ出力機の選定を行う。
d.透明フィルム使用の際はPET素材とし、白インキ対応の出力機とする。

グラフィック原稿
a.多言語表記に応じた、翻訳の費用を見込むこと。
b.点字サインに必要な点訳の費用を見込むこと。

グラフィックデータ作成について
a.サイン表示面の版下データの作成に際しては、
監督員と協議の上、専門のグラフィックデザイナーを配置し、
必要なグラフィックデータの作成と現場打合せ及び指示確認による経費を見込むこと。
b.バックヤードサインは、設計図に基づいて版下データを作成し、
監督員の承諾を受ける。

6.工事範囲

基礎工事
下地工事　サイン本体を設置するにあたり必要な基礎工事は建築工事とする。
サイン本体を設置するにあたりサインに必要な下地工事は建築工事とする。

足場架設工事　サイン本体を設置するにあたりサインに必要な足場架設工事はサイン工事とする。


照明工事　一次側電源は別途工事(電気工事)とする(タイマー、スイッチ、コンセント設置を含む)。
二次側結線及び配線はサイン工事とする。
内照式サイン(照明内蔵タイプ)の二次側結線及び照明器具はサイン工事とする。

工事名称	(仮称) 子ども・子育て支援複合施設整備事業建築工事		図面番号 A-701
図面名称	サイン工事特記事項	縮尺(A1) –	
担当課	生涯学習部　生涯学習課	工事番号 08-01	通し番号 109
	健康こども部　こども課		
	財務部　営繕課		全 226 葉

Plot_1F,2F

S=1/150

- 1 施設名称サイン
- 2 総合案内サイン
- 3 フロアリストサイン
- 4 フロアマップサイン
- 5 エントランスサイン
- 6 突出サイン
- 7 ピクトグラムサイン
- 8 室名サイン
- 9 バックヤードサイン
- 10 階数サイン
- 11 EV内サイン
- 12 ~~名称サイン~~
- 13 在室表示サイン
- 14 掲示板
- 15 インターホンサイン
- 16 ~~多目的スタンド~~
- 17 衝突防止サイン
- 18 自動扉サイン
- 19 誘導サイン
- 20 消火器／消火栓サイン ※未プロット
- 21 手摺点字サイン
- 22 ~~Wi-Fi利用案内~~
- 23 ~~図書館宣言サイン~~
- 24 ~~利用案内サイン~~
- 25 ~~図書館内マップ~~
- 26 ~~分類表サイン~~
- 27 自立書架側板サイン
- 28 壁面書架サイン
- 29 ~~仕切り板サイン ※未プロット~~
- 30 ~~雑誌書架サイン~~
- 31 靴脱ぎサイン
- 32 コピー機利用案内サイン
- 33 ブックポストサイン
- 34 ポストサイン
- 35 ~~返却日サイン~~
- 36 ~~禁止サイン~~

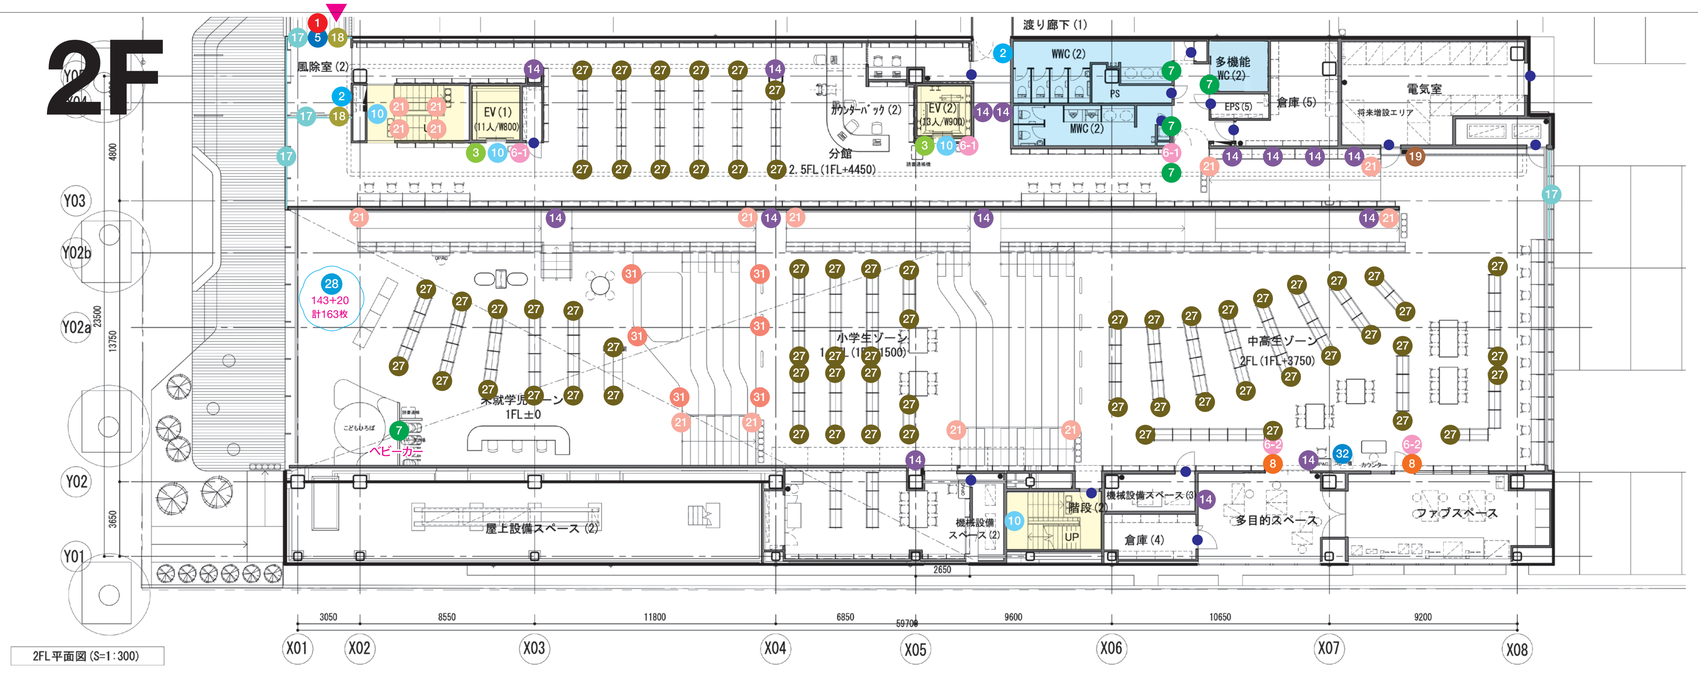

2FL平面図 (S=1:300)



工事名称	（仮称）子ども・子育て支援複合施設整備事業建築工事		図面番号 A-702
図面名称	1階／2階　サインキープラン	縮尺 (A1) 図示	
担当課	生涯学習部　生涯学習課	工事番号 08-01	通し番号 110
	健康こども部　こども課		
	財務部　営繕課		全 226 葉

Plot_exterior

S=1/200


- A 館名サイン__自立
- B 館名サイン__壁面
- C ~~インターホンサイン__自立~~
- D 駐輪場サイン__自立
- E ポスターケース__自立
- F ~~総合案内サイン__自立~~
- G 総合案内サイン__壁面
- H 駐輪場サイン__壁面



工事名称	（仮称）子ども・子育て支援複合施設整備事業建築工事		図面番号 A-703
図面名称	外部　サインキープラン	縮尺(A1) –	
担当課	生涯学習部　生涯学習課	工事番号 08-01	通し番号 111
	健康こども部　こども課		
	財務部　営繕課		全 226 葉


Sign_1

施設名称サイン　　S=1/100(A1)

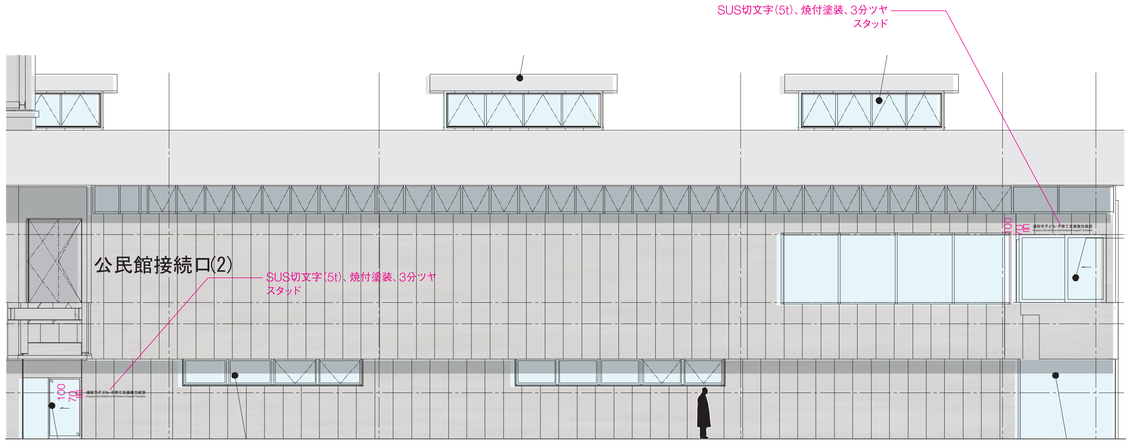


Sign_2

総合案内サイン　　S=1/10(A1)

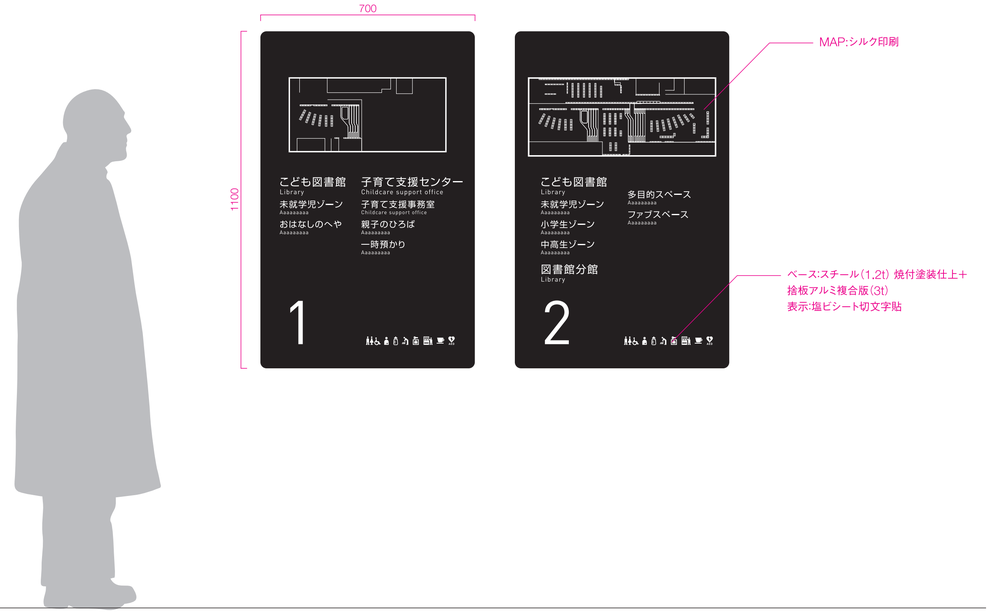

Sign_3

フロアリストサイン　　S=1/10(A1)

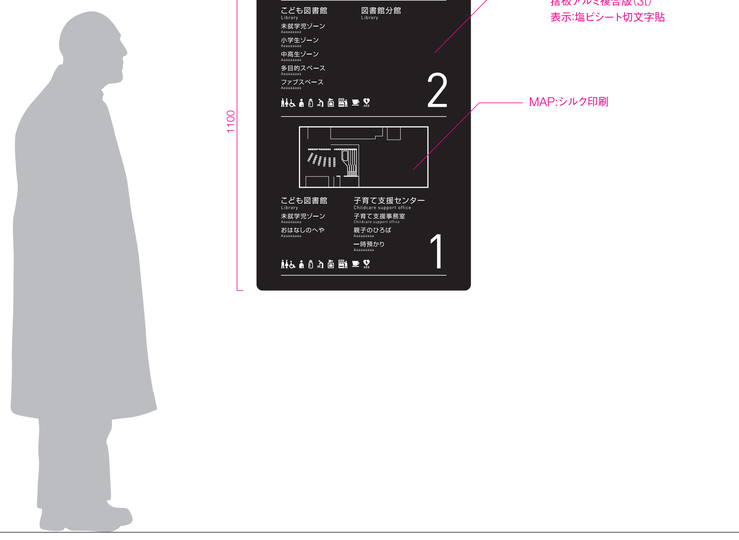

Sign_4

フロアマップサイン　　S=1/10(A1)



工事名称	（仮称）子ども・子育て支援複合施設整備事業建築工事		図面番号 A-704
図面名称	サイン詳細図（1）	縮尺(A1) 図示	
担当課	生涯学習部　生涯学習課	工事番号 08-01	通し番号 112
	健康こども部　こども課		
	財務部　営繕課		全 226 葉

Sign_5


エントランスサイン　　S=1/10(A1)



Sign_6


突出サイン　　S=1/10(A1)

※両面表示

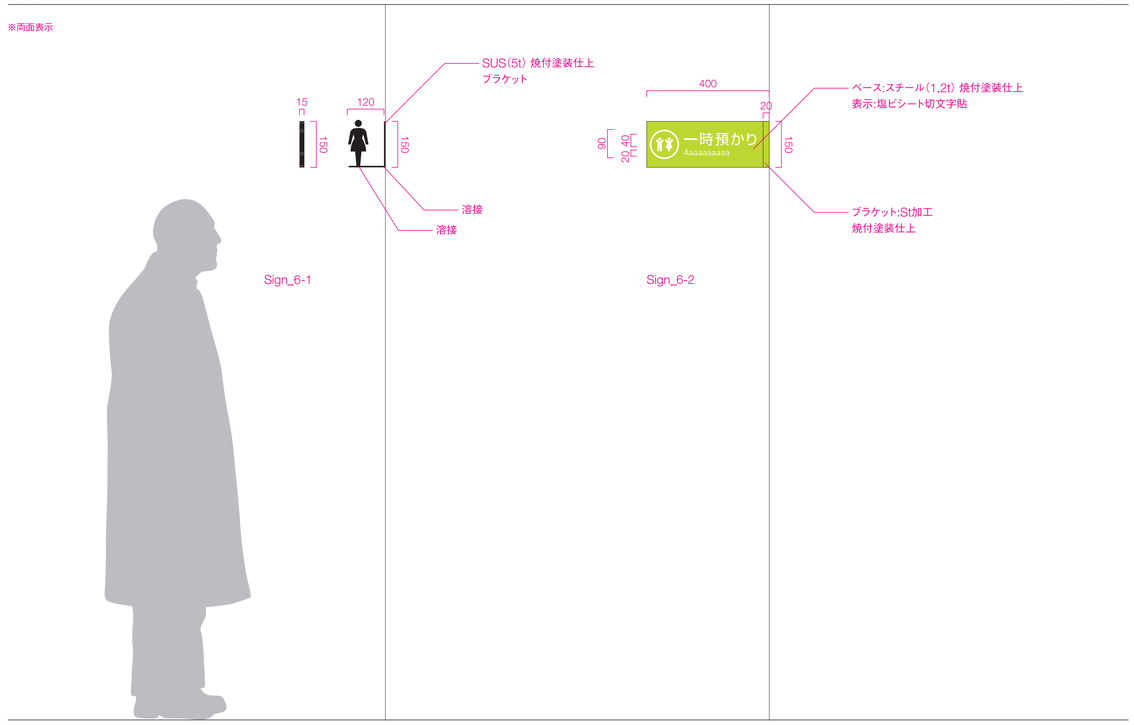


Sign_7

ピクトグラムサイン　　S=1/10(A1)

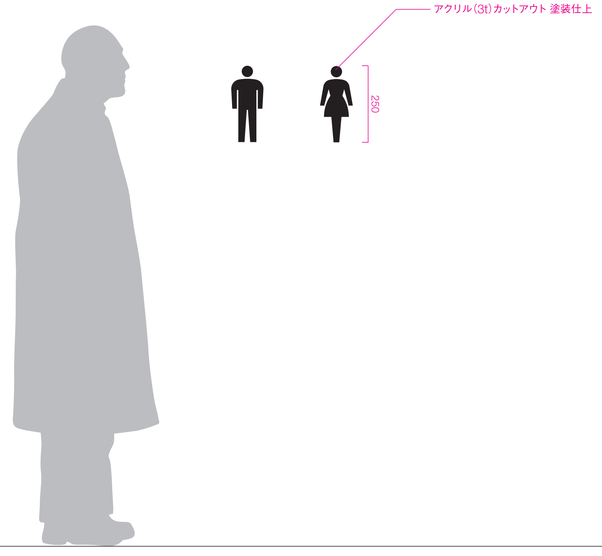

Sign_8


室名サイン　　S=1/4、1/10(A1)

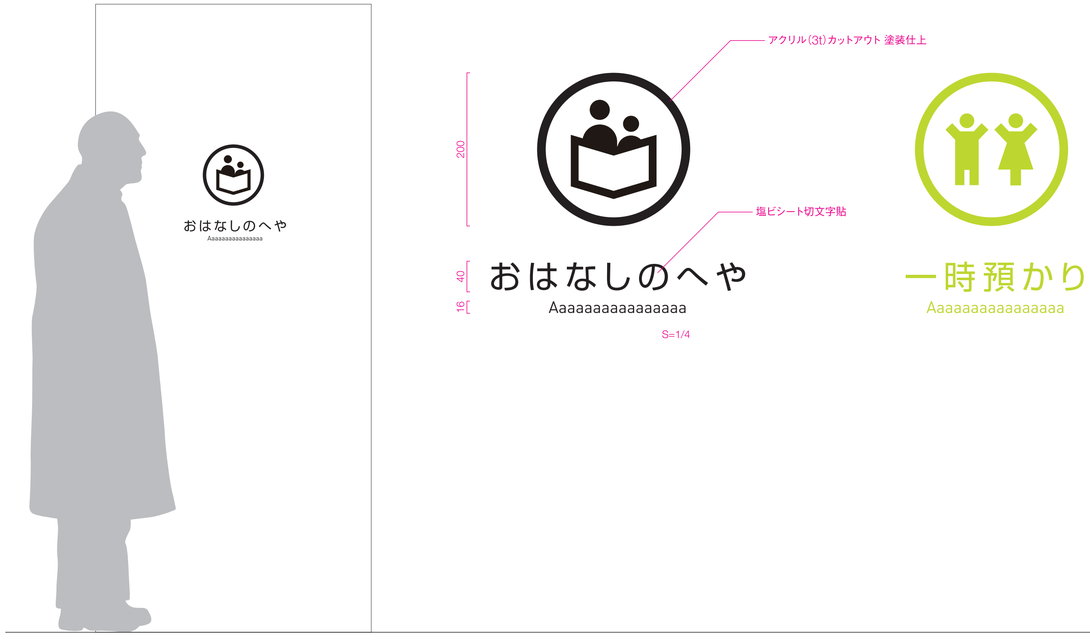

工事名称	（仮称）子ども・子育て支援複合施設整備事業建築工事		図面番号 A-705
図面名称	サイン詳細図（2）	縮尺(A1) 図示	
担当課	生涯学習部　生涯学習課	工事番号 08-01	通し番号 113
	健康こども部　こども課		
	財務部　営繕課		全 226 葉


Sign_9

バックヤードサイン　　S=1/10(A1)

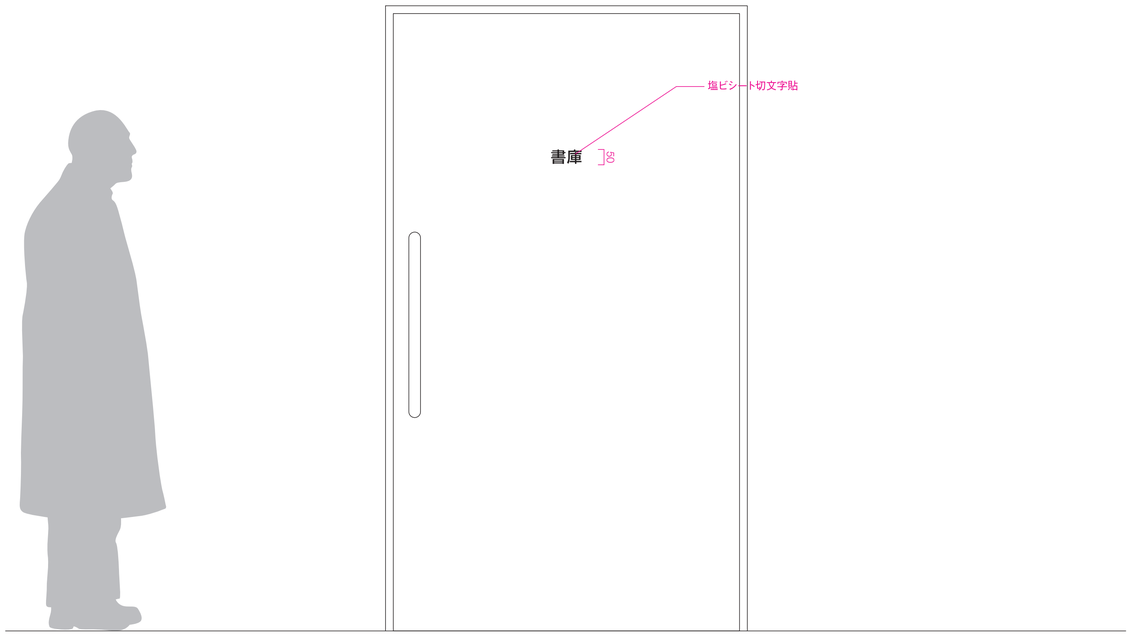


Sign_10

階数サイン　　S=1/10(A1)

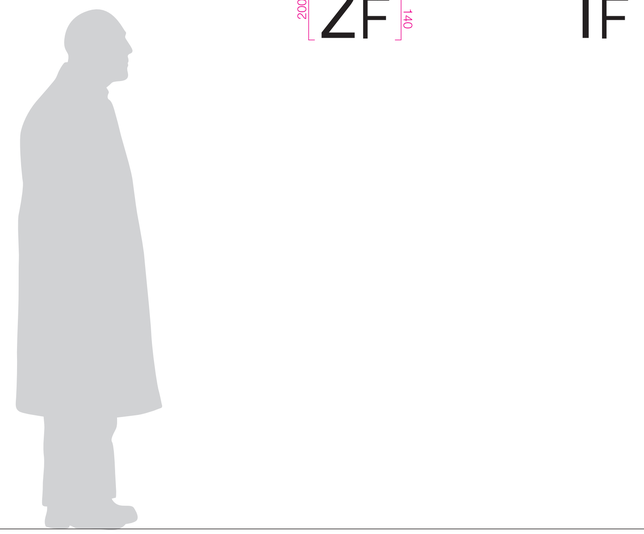


Sign_11

EV内サイン　　S=1/10(A1)

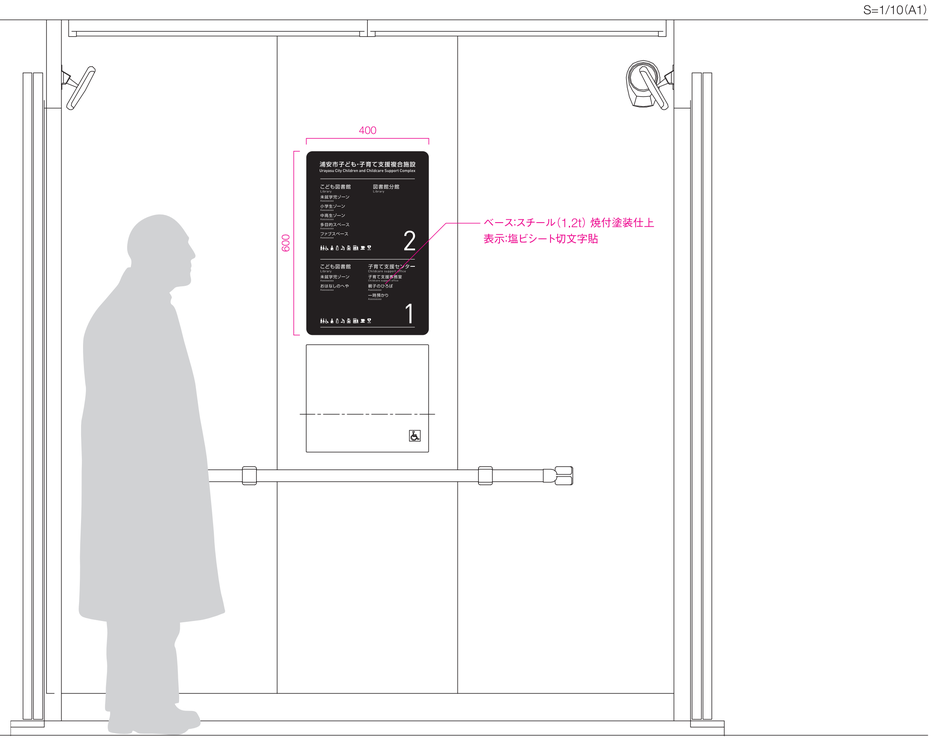

Sign_12


名称サイン　　S=1/10(A1)

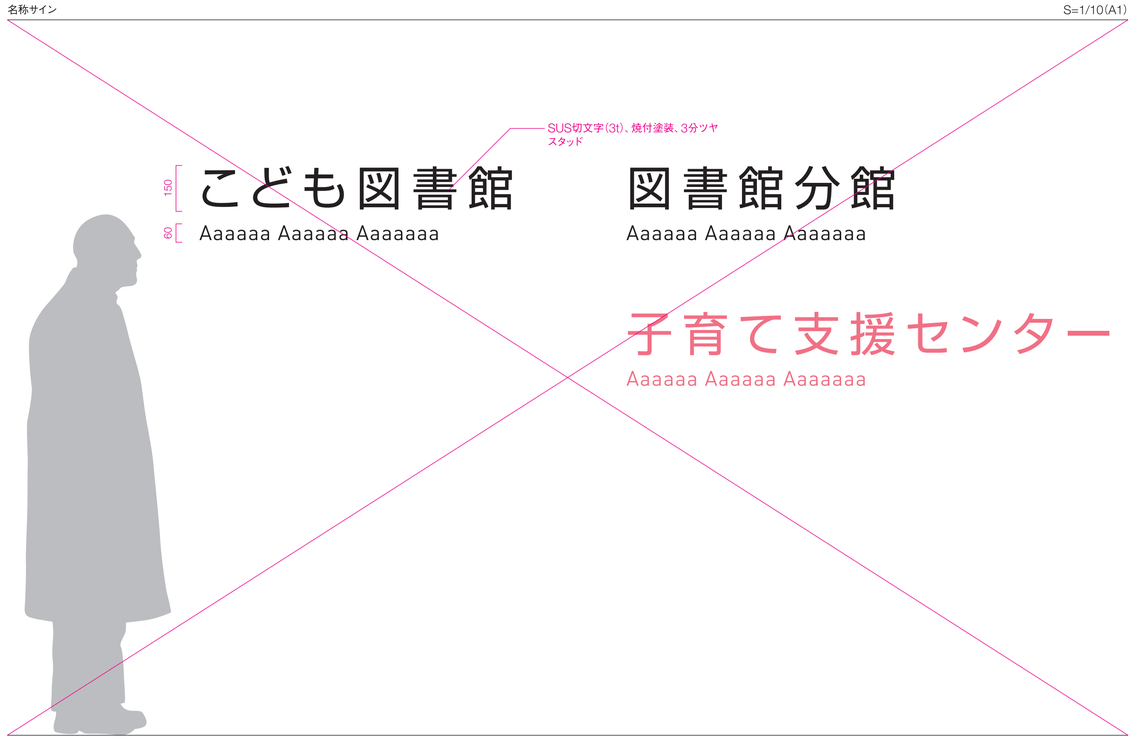

工事名称	（仮称）子ども・子育て支援複合施設整備事業建築工事		図面番号 A-706
図面名称	サイン詳細図（3）	縮尺(A1) 図示	
担当課	生涯学習部　生涯学習課	工事番号 08-01	通し番号 114
	健康こども部　こども課		
	財務部　営繕課		全 226 葉


Sign_13

在室表示サイン　　S=1/2,1/10(A1)

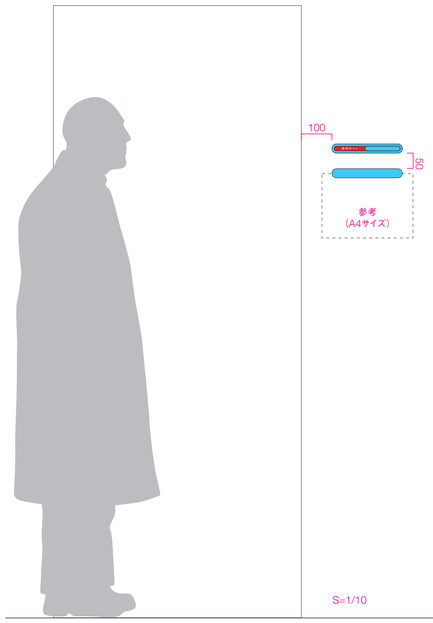


S=1/10

【 在室表示サイン 】

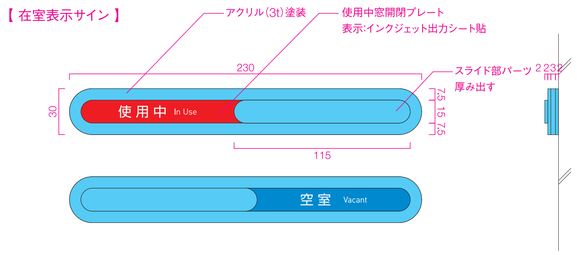


【 用紙挟み込みサイン 】

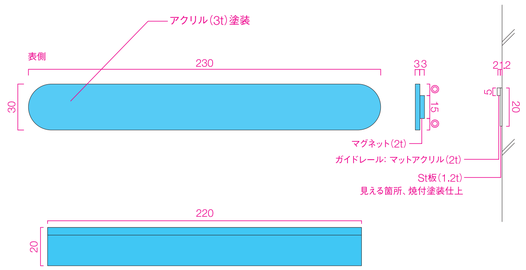

S=1/2

Sign_14

掲示板　　S=1/10(A1)

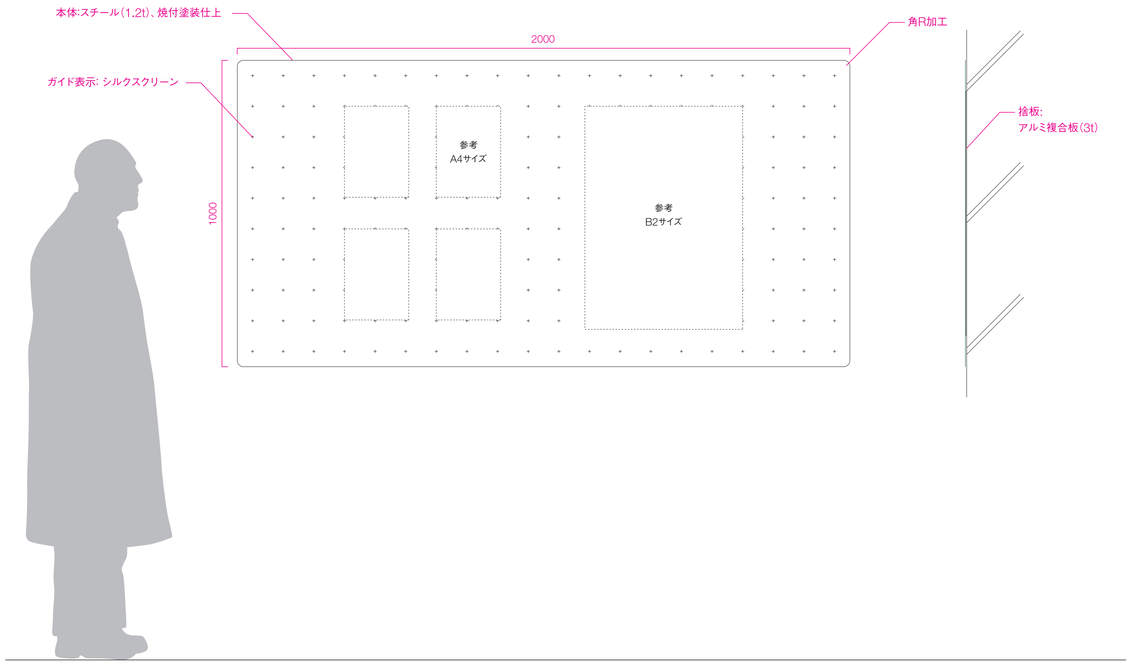


Sign_15


インターホンサイン　　S=1/1,1/10(A1)

※テキスト原稿の点訳化にともなう費用を見込むこと

ベース: アルミ(0.6t)、角R処理、アルマイト仕上げ
文字表示: ダイレクト印刷
点字:UV加工

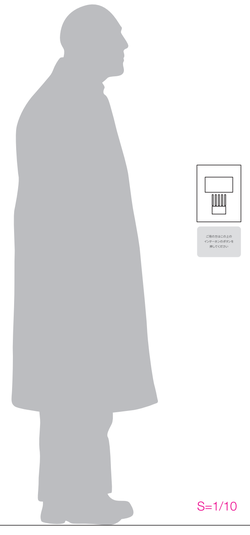


S=1/10

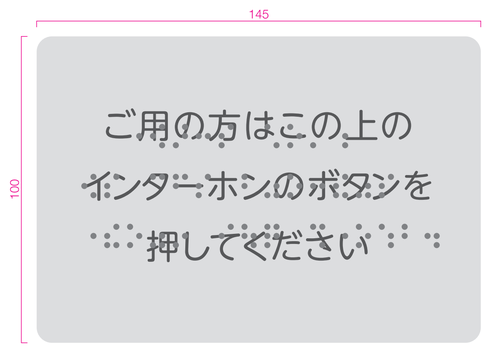

S=1/1

Sign_16


多目的スタンド　　S=1/10(A1)

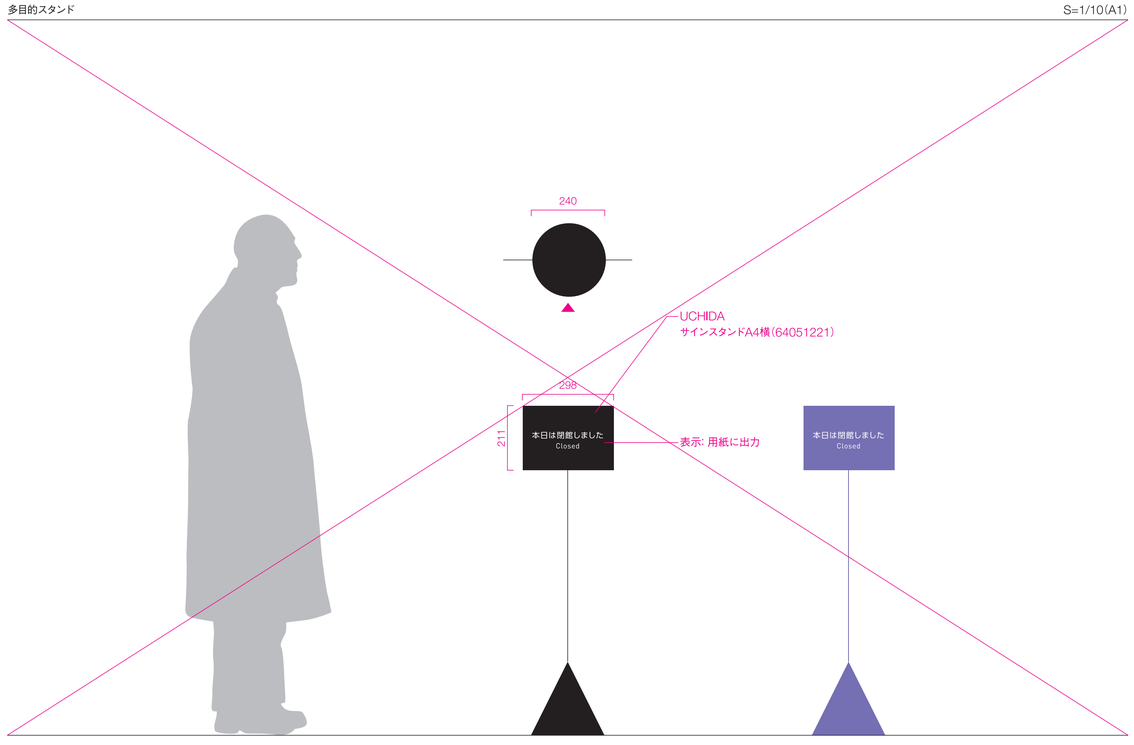

工事名称	（仮称）子ども・子育て支援複合施設整備事業建築工事		図面番号 A-707
図面名称	サイン詳細図（4）	縮尺(A1) 図示	
担当課	生涯学習部　生涯学習課	工事番号 08-01	通し番号 115
	健康こども部　こども課		
	財務部　営繕課		全 226 葉


Sign_17

衝突防止サイン　　S=1/10(A1)

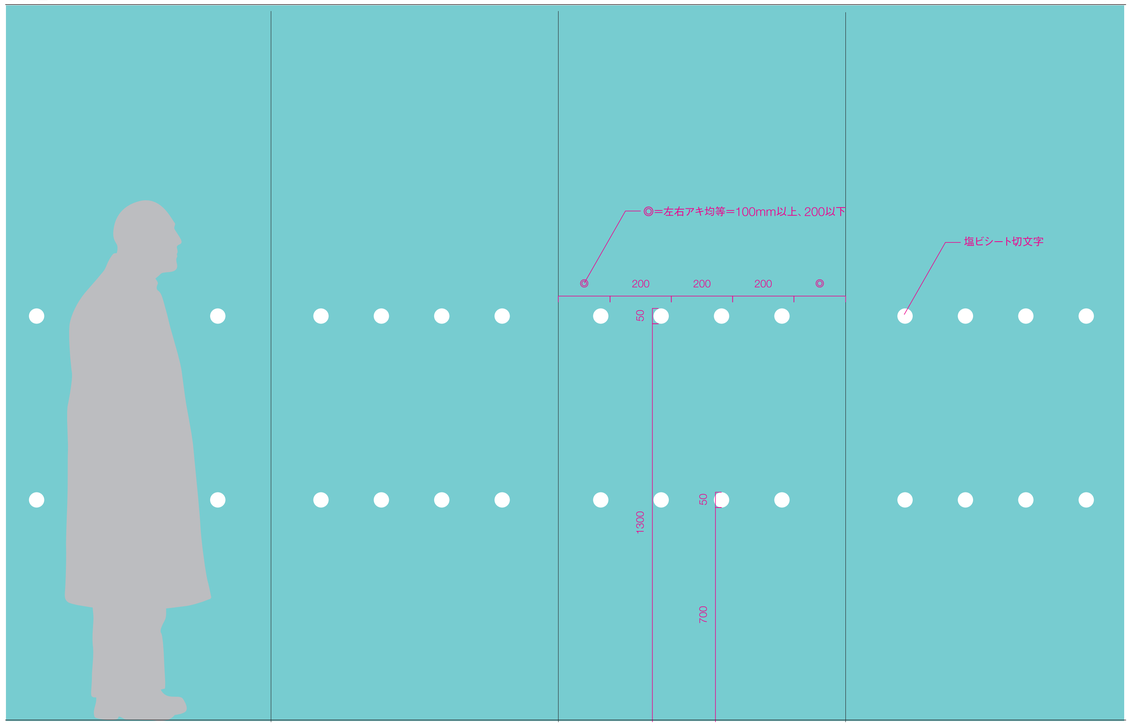


Sign_18

自動扉サイン　　S=1/10(A1)

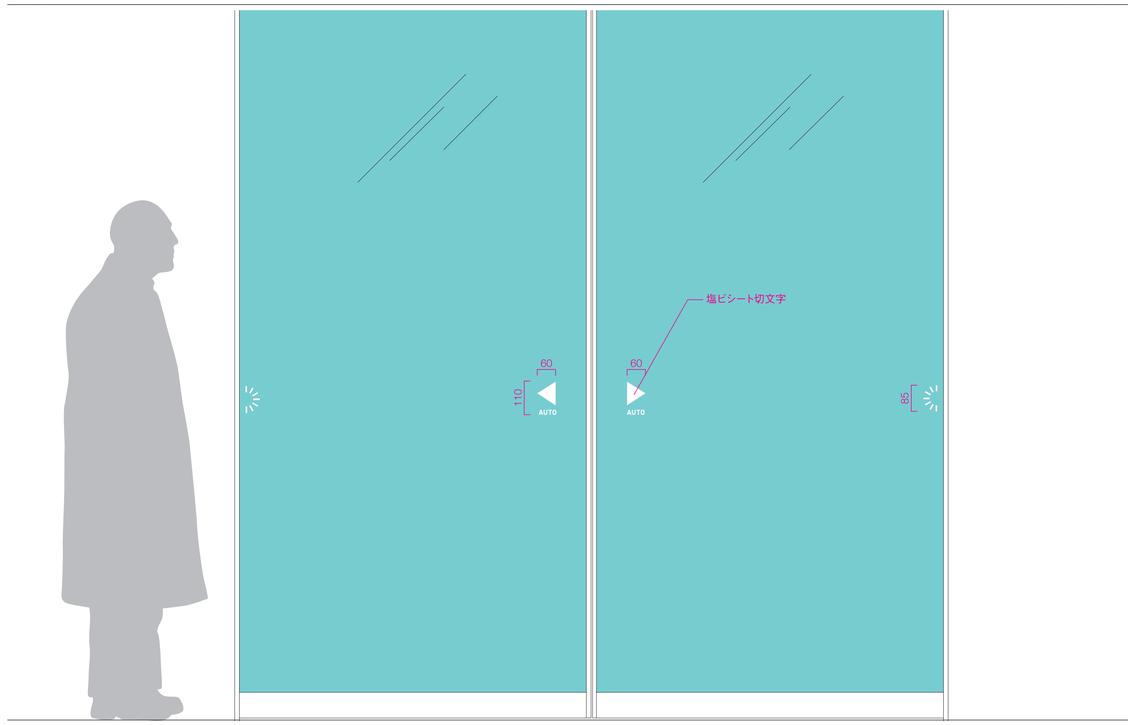


Sign_19

誘導サイン　　S=1/10(A1)

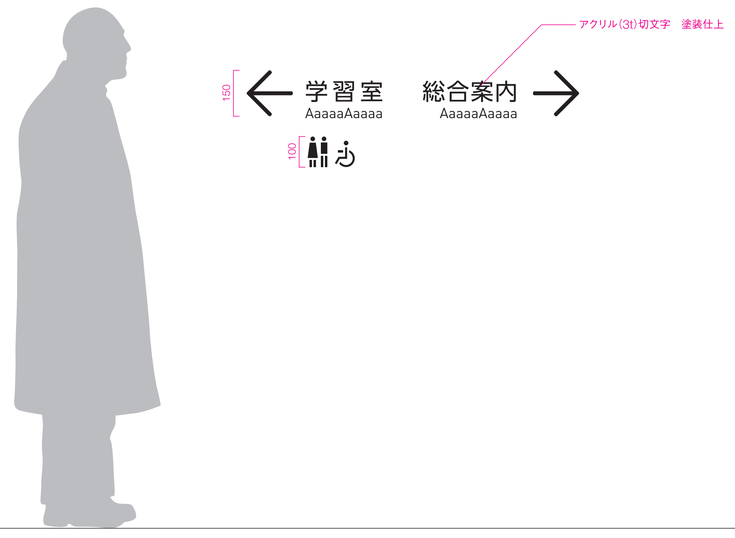

Sign_20

消火器／消火栓サイン　　S=1/10(A1)

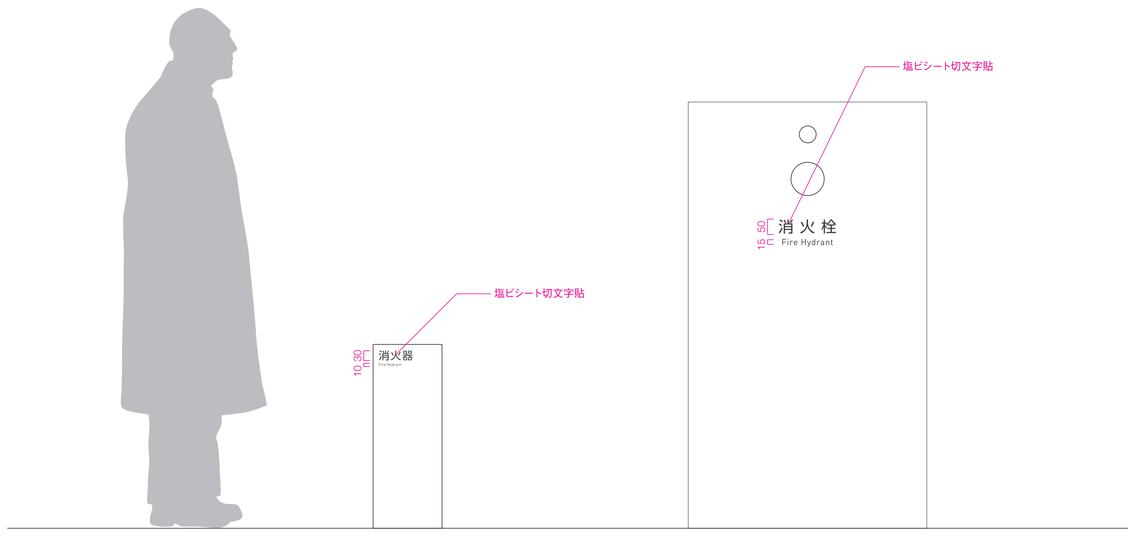



工事名称	（仮称）子ども・子育て支援複合施設整備事業建築工事		図面番号 A-708
図面名称	サイン詳細図（5）	縮尺(A1) 図示	
担当課	生涯学習部　生涯学習課	工事番号 08-01	通し番号 116
	健康こども部　こども課		
	財務部　営繕課		全 226 葉

Sign_21

手摺点字サイン

※既製品使用
※設置箇所参考図箇所に設置

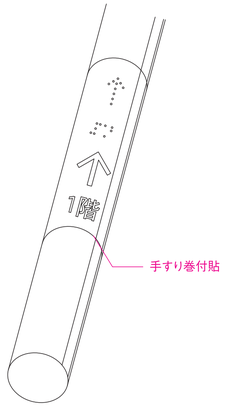


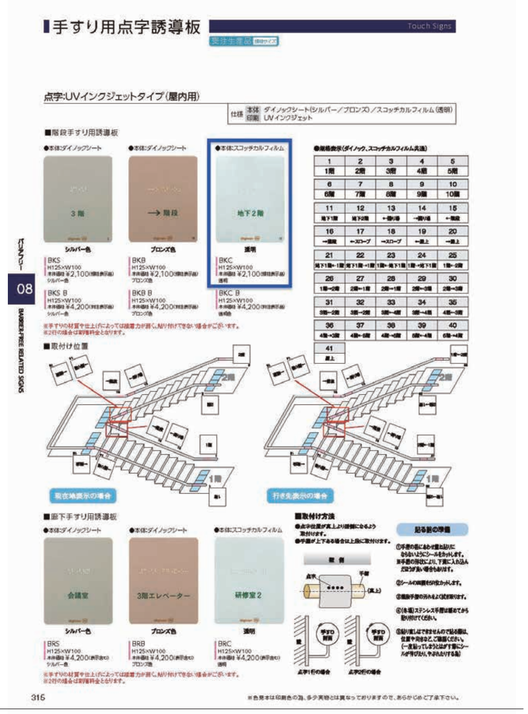

Sign_22

Wi-Fi利用案内


S=1/10(A1)

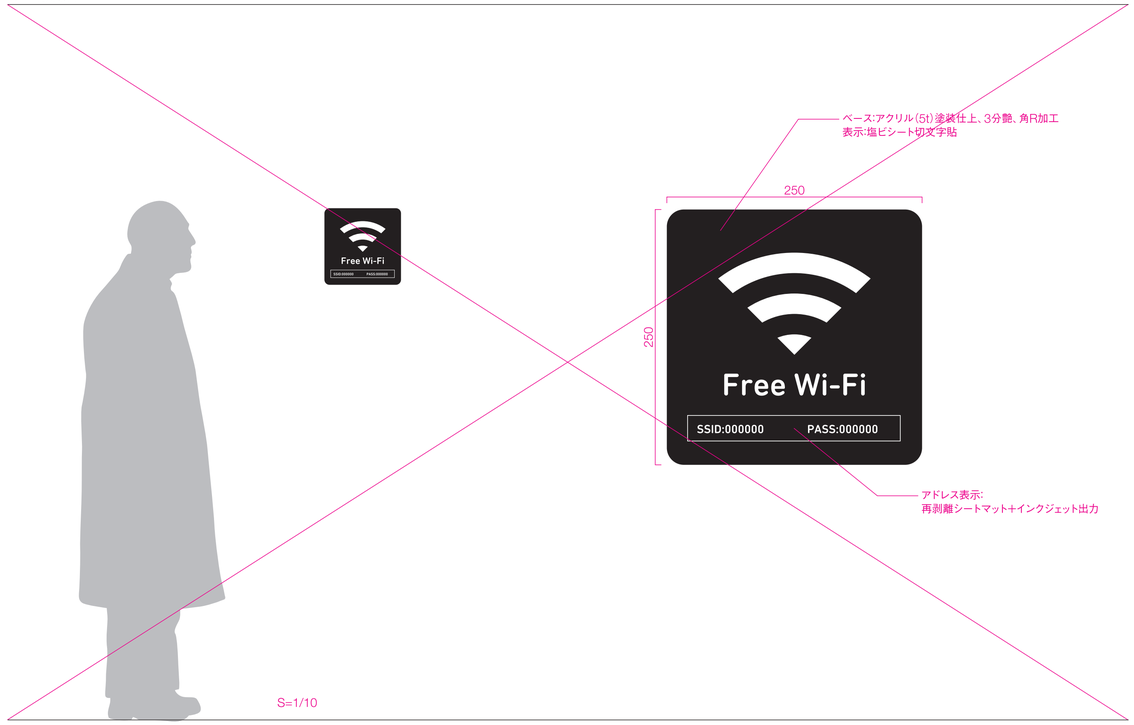

Sign_23

図書館宣言サイン


S=1/10(A1)

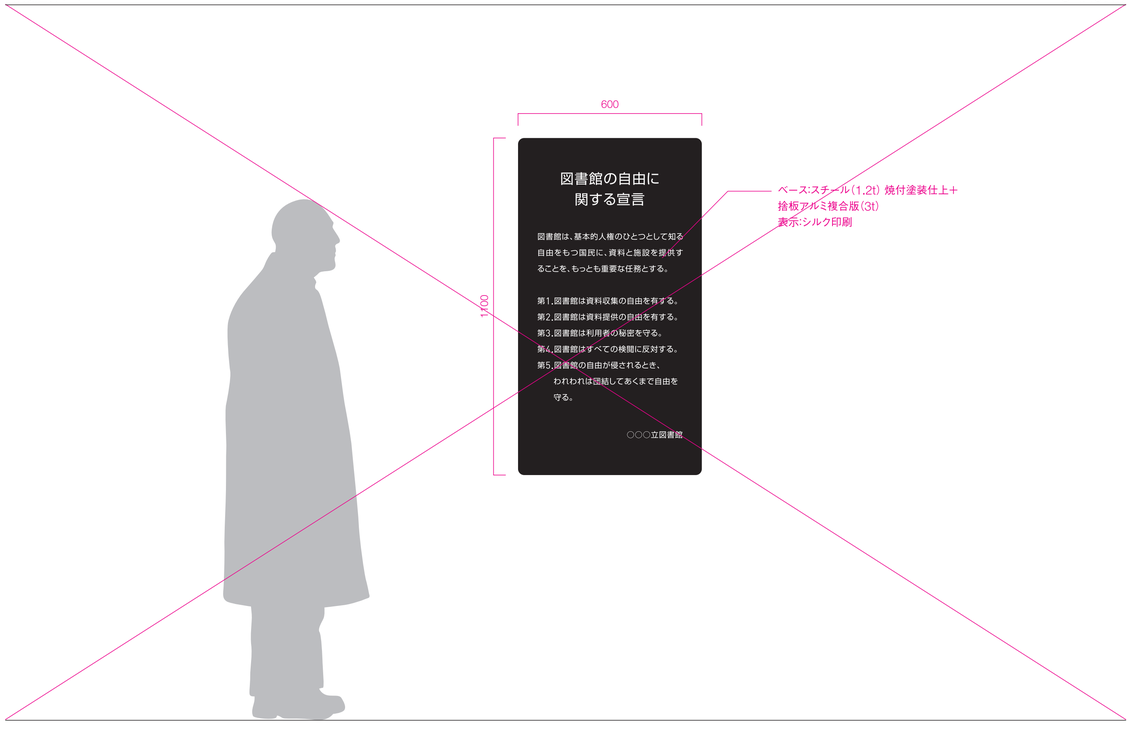

Sign_24

利用案内サイン


S=1/10(A1)

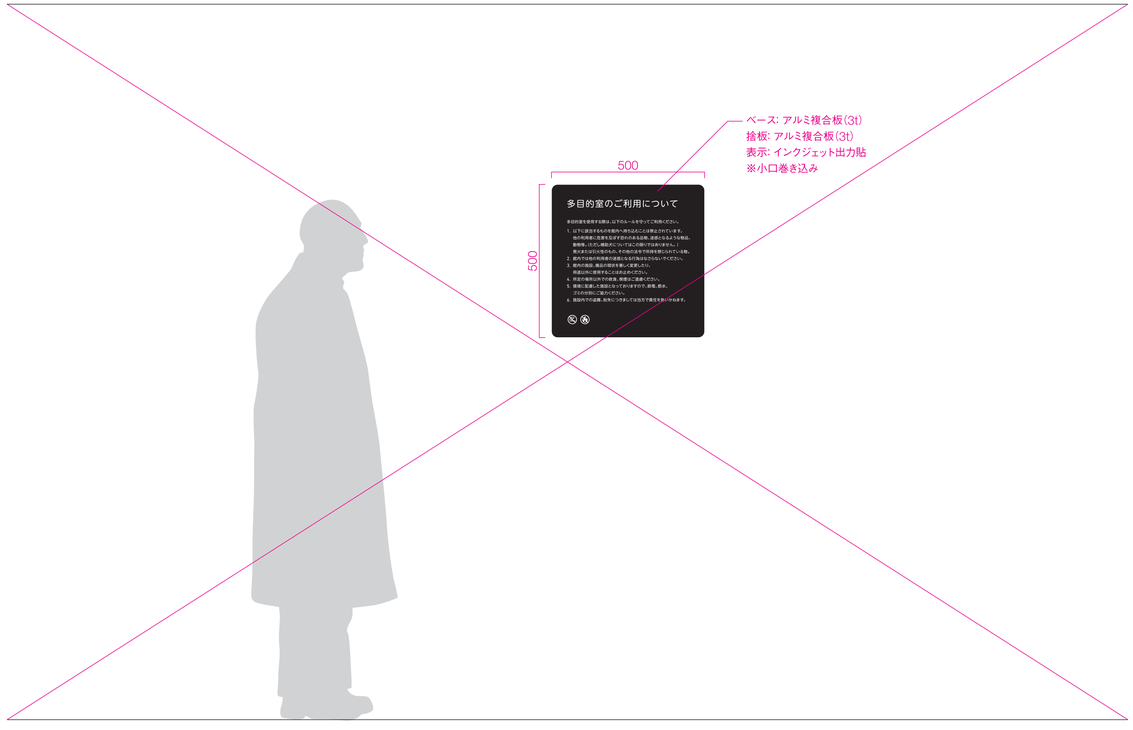

工事名称	（仮称）子ども・子育て支援複合施設整備事業建築工事		図面番号 A-709
図面名称	サイン詳細図（6）	縮尺(A1) 図示	
担当課	生涯学習部　生涯学習課	工事番号 08-01	通し番号 117
	健康こども部　こども課		
	財務部　営繕課		全 226 葉


Sign_25

図書館マップサイン　　S=1/10(A1)

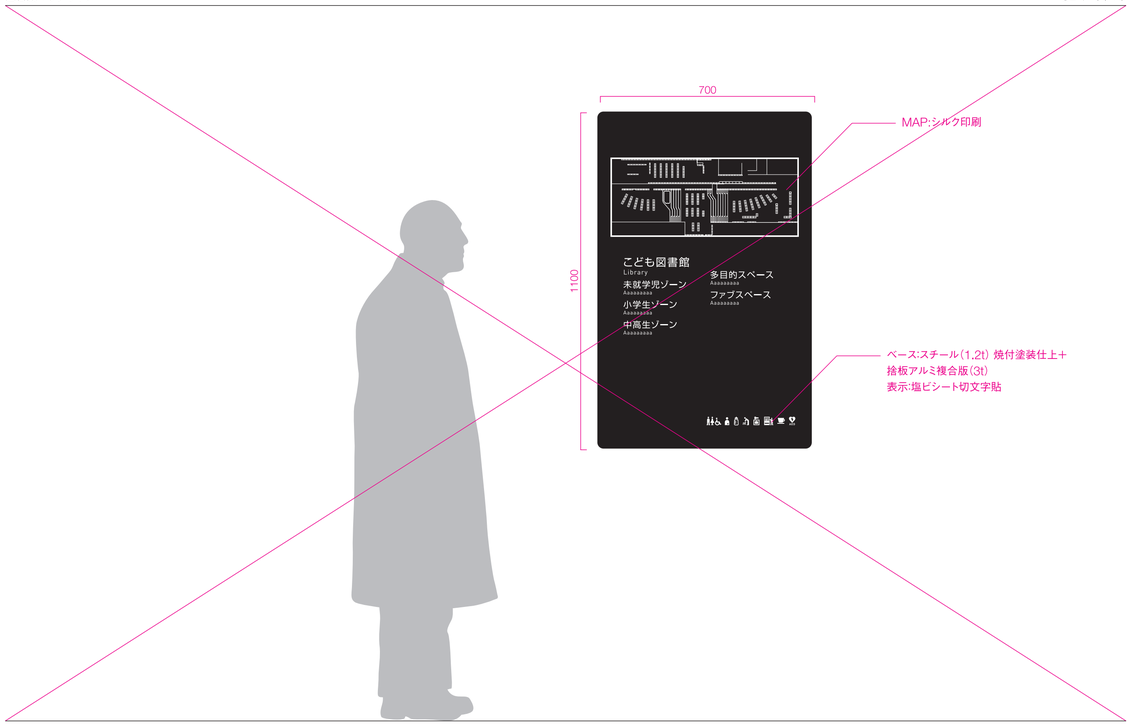


Sign_26

分類表サイン　　S=1/5,1/10(A1)

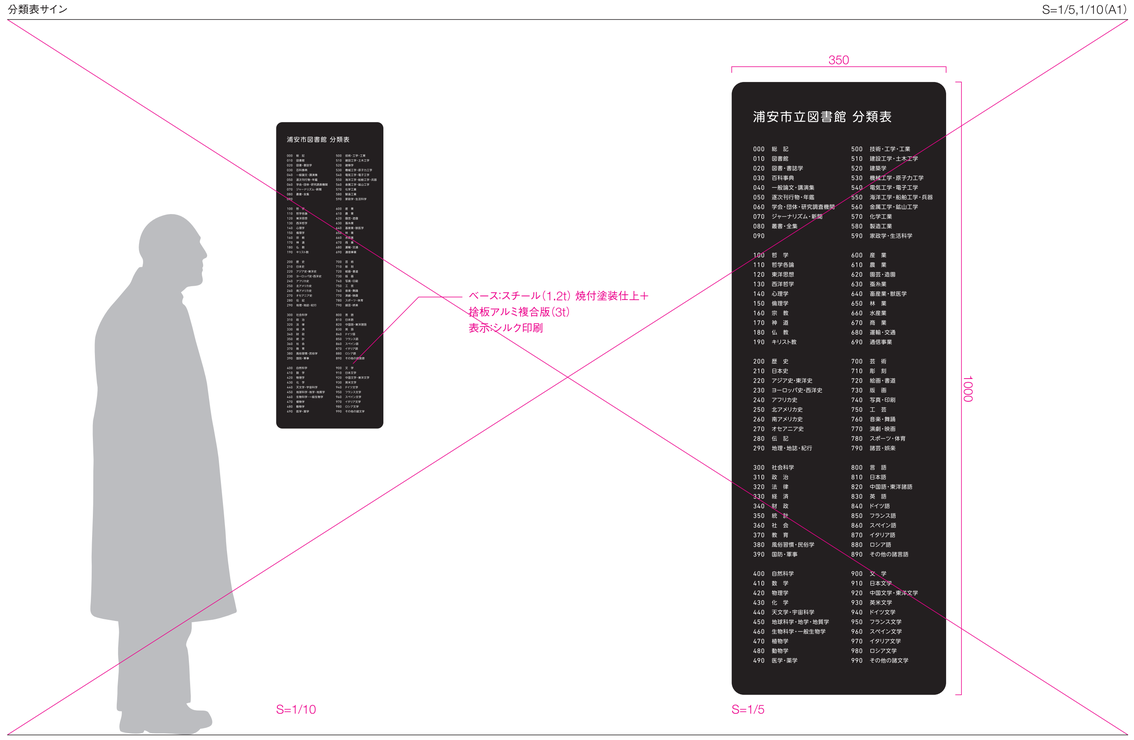


Sign_27

自立書架_側板サイン　　S=1/2、1/15(A1)

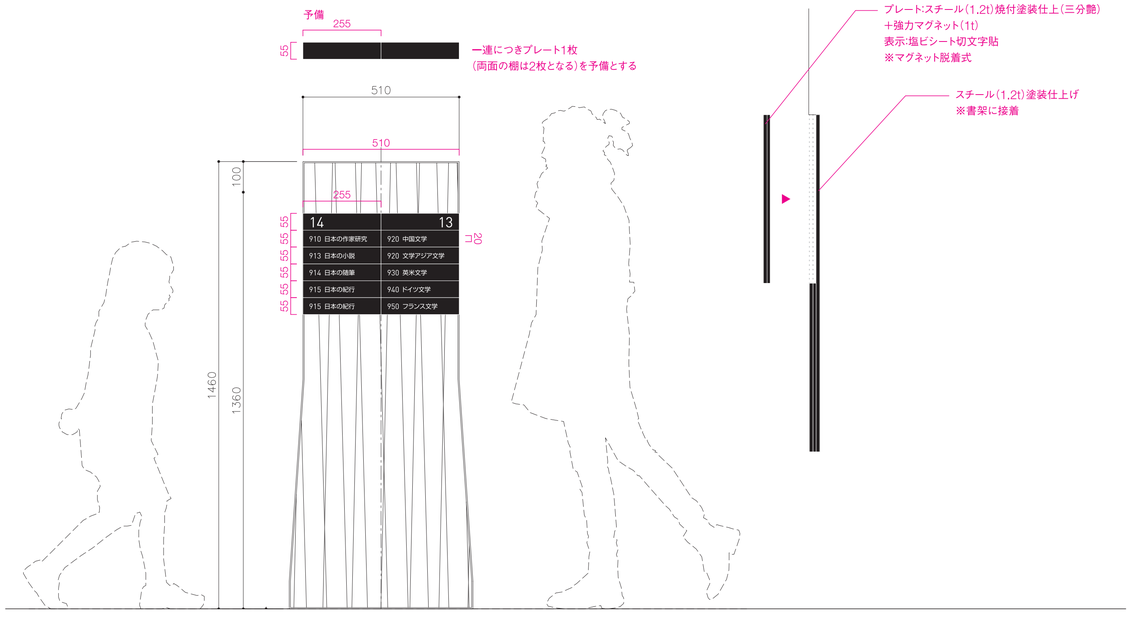

Sign_28


壁面書架サイン　　S=1/2、1/15(A1)

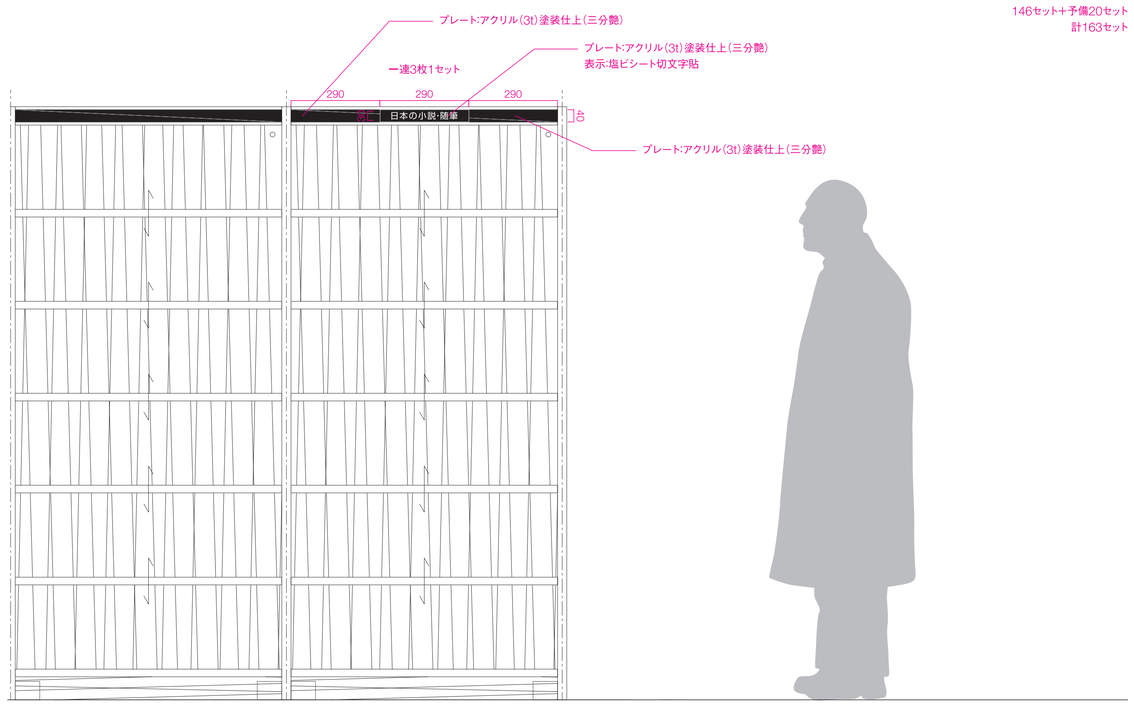

工事名称	（仮称）子ども・子育て支援複合施設整備事業建築工事		図面番号 A-710
図面名称	サイン詳細図（7）	縮尺(A1) 図示	
担当課	生涯学習部　生涯学習課	工事番号 08-01	通し番号 118
	健康こども部　こども課		
	財務部　営繕課		全 226 葉


Sign_29

仕切り板サイン　　S=1/2(A1)

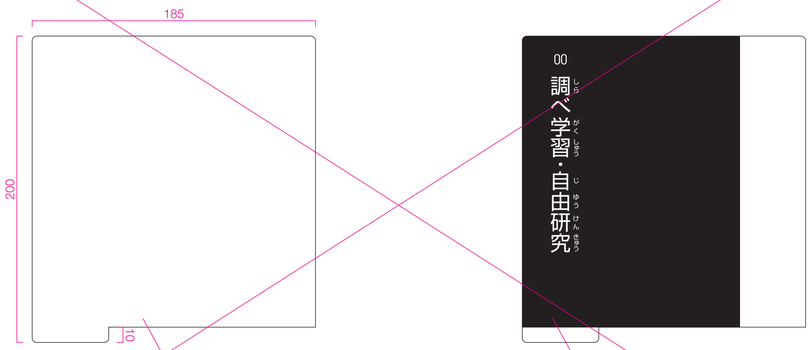


Sign_30

雑誌架サイン　　S=1/10(A1)

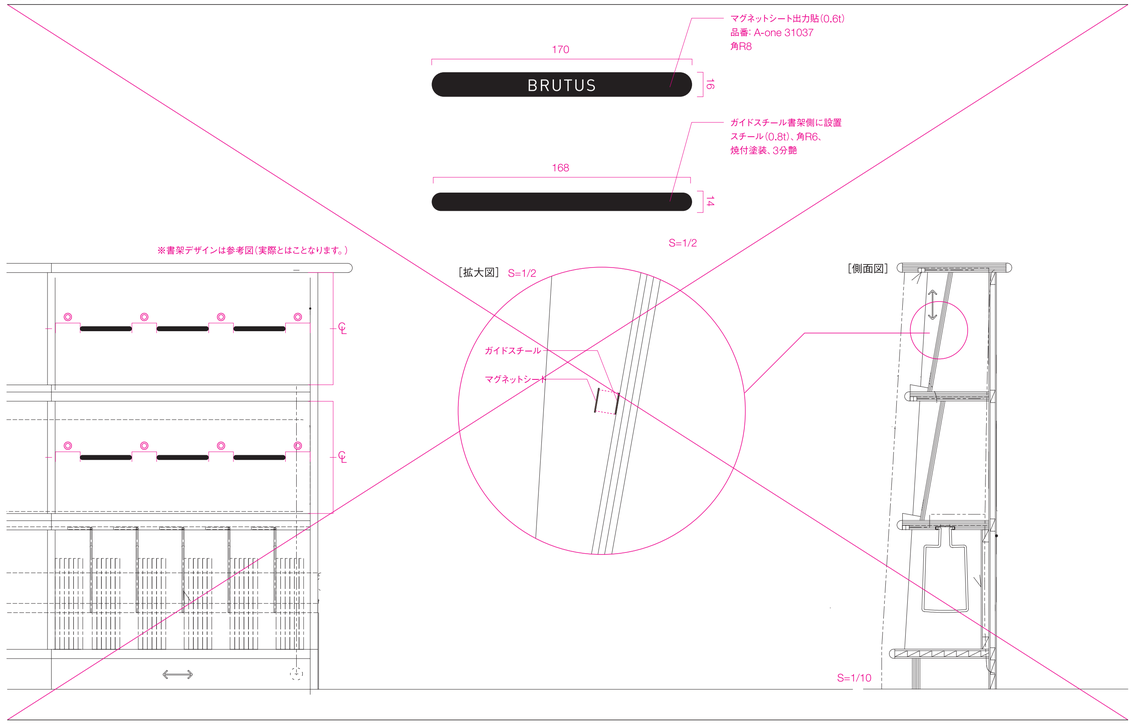


Sign_31


靴脱ぎサイン　　S=1/2(A1)

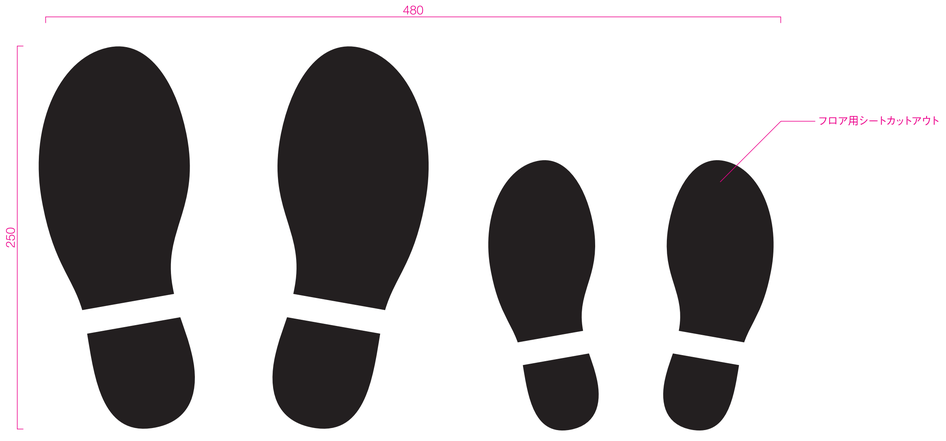

Sign_32

コピー機利用案内サイン　　S=1/2、1/10(A1)

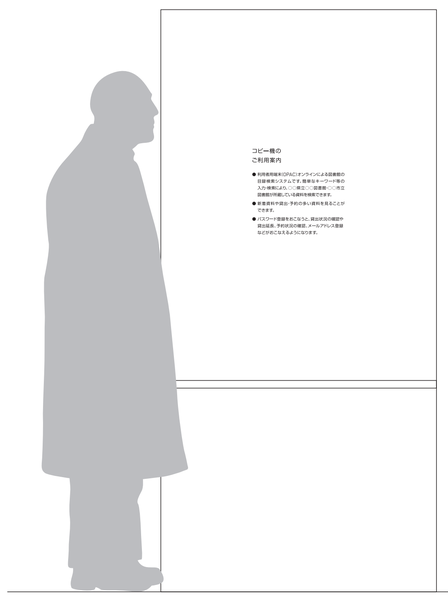

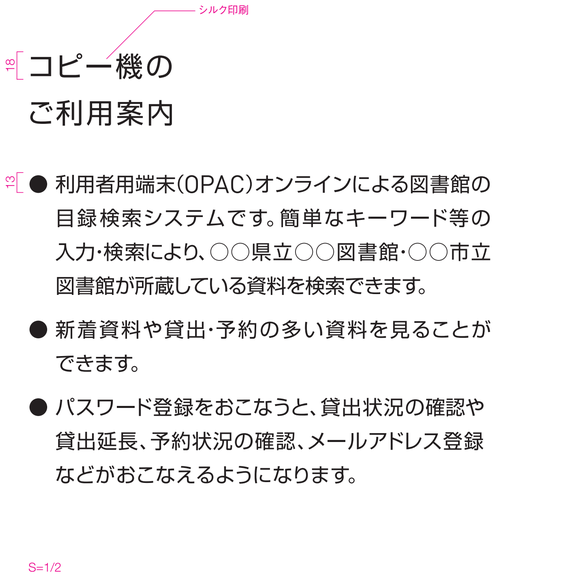

工事名称	（仮称）子ども・子育て支援複合施設整備事業建築工事		図面番号 A-711
図面名称	サイン詳細図（8）	縮尺(A1) 図示	
担当課	生涯学習部　生涯学習課	工事番号 08-01	通し番号 119
	健康こども部　こども課		
	財務部　営繕課		全 226 葉

Sign_33

ブックポストサイン　　S=1/5、1/10(A1)

図書館ブックポスト
Aaaaa Aaaaa

ほん･CD･DVD

CD･DVD等をブックポストに返却する場合は
破損防止のため、袋などに入れてお返しください。

一般用返却口
Aaaaa Aaaaa

S=1/10

SUS切文字(5t)、焼付塗装、3分ツヤ
塩ビシート切文字貼
SUS切文字(5t)、焼付塗装、3分ツヤ

50 図書館ブックポスト
23 Aaaaa Aaaaa

50 ほん･CD･DVD

20 CD･DVD等をブックポストに返却する場合は
破損防止のため、袋などに入れてお返しください。

50 一般用返却口
23 Aaaaa Aaaaa

S=1/5

Sign_34


ポストサイン　　S=1/10(A1)

SUS切文字(5t)、焼付塗装、3分ツヤ

50 浦安市子ども･子育て支援複合施設
35 Urayasu City Children and Childcare Support Complex
45 郵便受


Sign_35

返却日サイン　　S=1/1(A1)

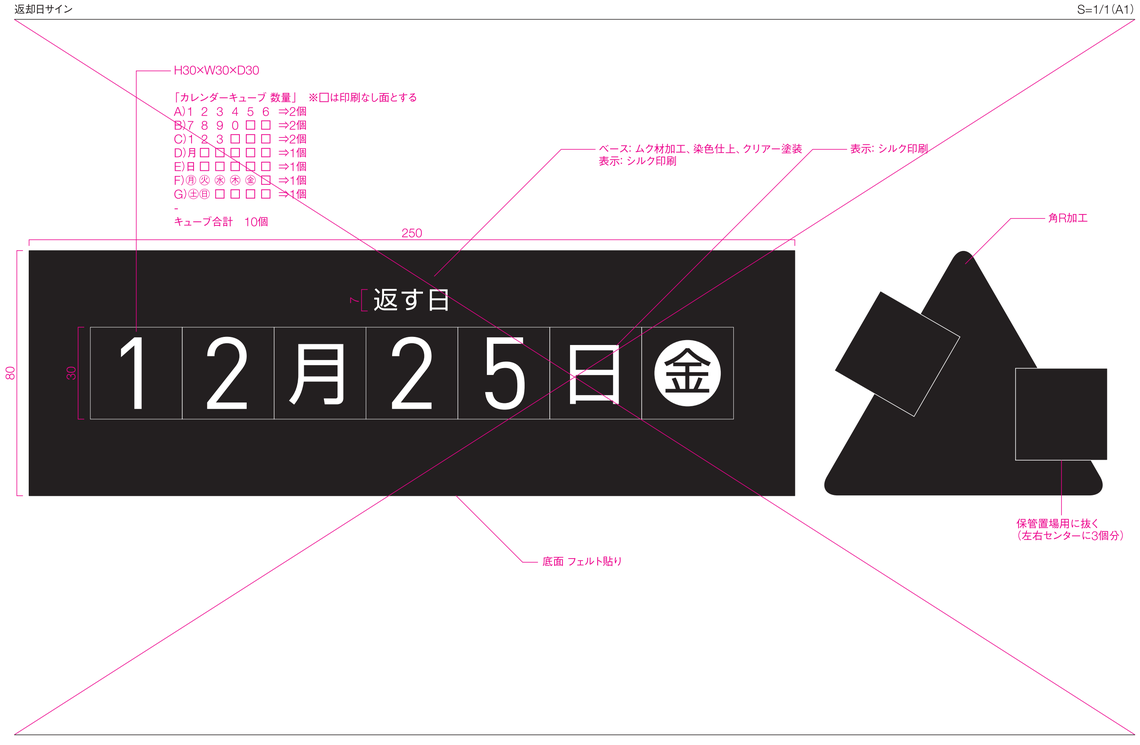

Sign_36

禁止サイン　　S=1/1(A1)

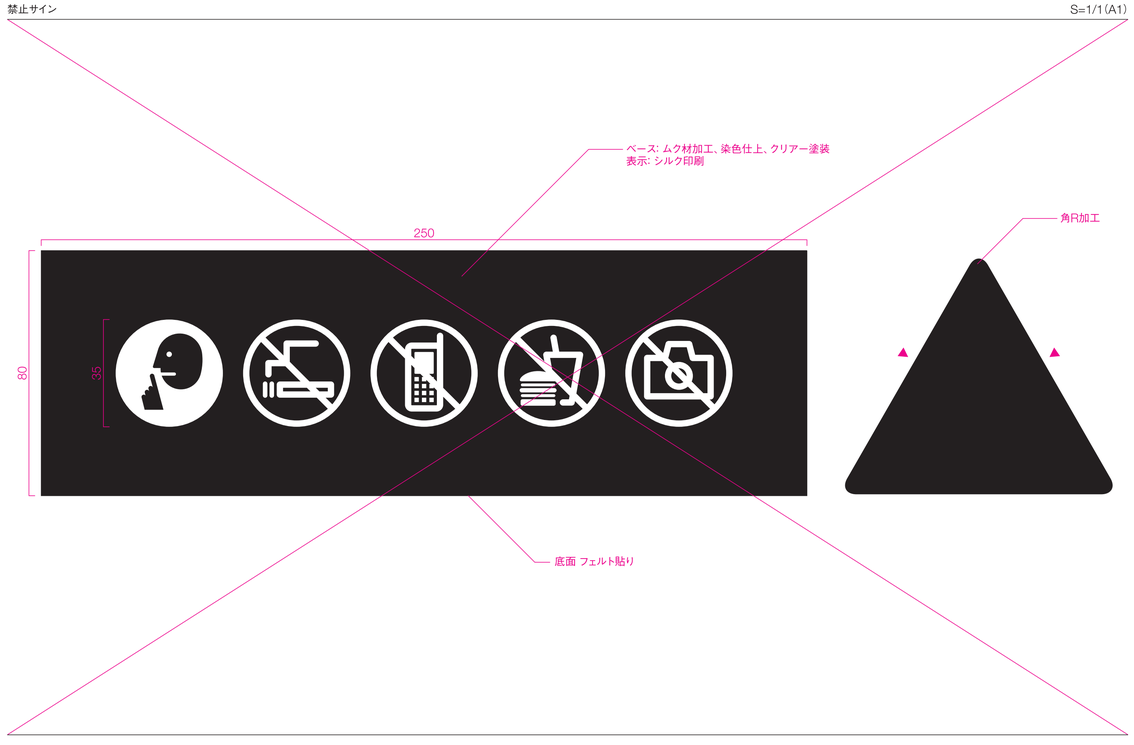

工事名称	（仮称）子ども・子育て支援複合施設整備事業建築工事		図面番号 A-712
図面名称	サイン詳細図（9）	縮尺(A1) 図示	
担当課	生涯学習部　生涯学習課	工事番号 08-01	通し番号 120
	健康こども部　こども課		
	財務部　営繕課		全 226 葉