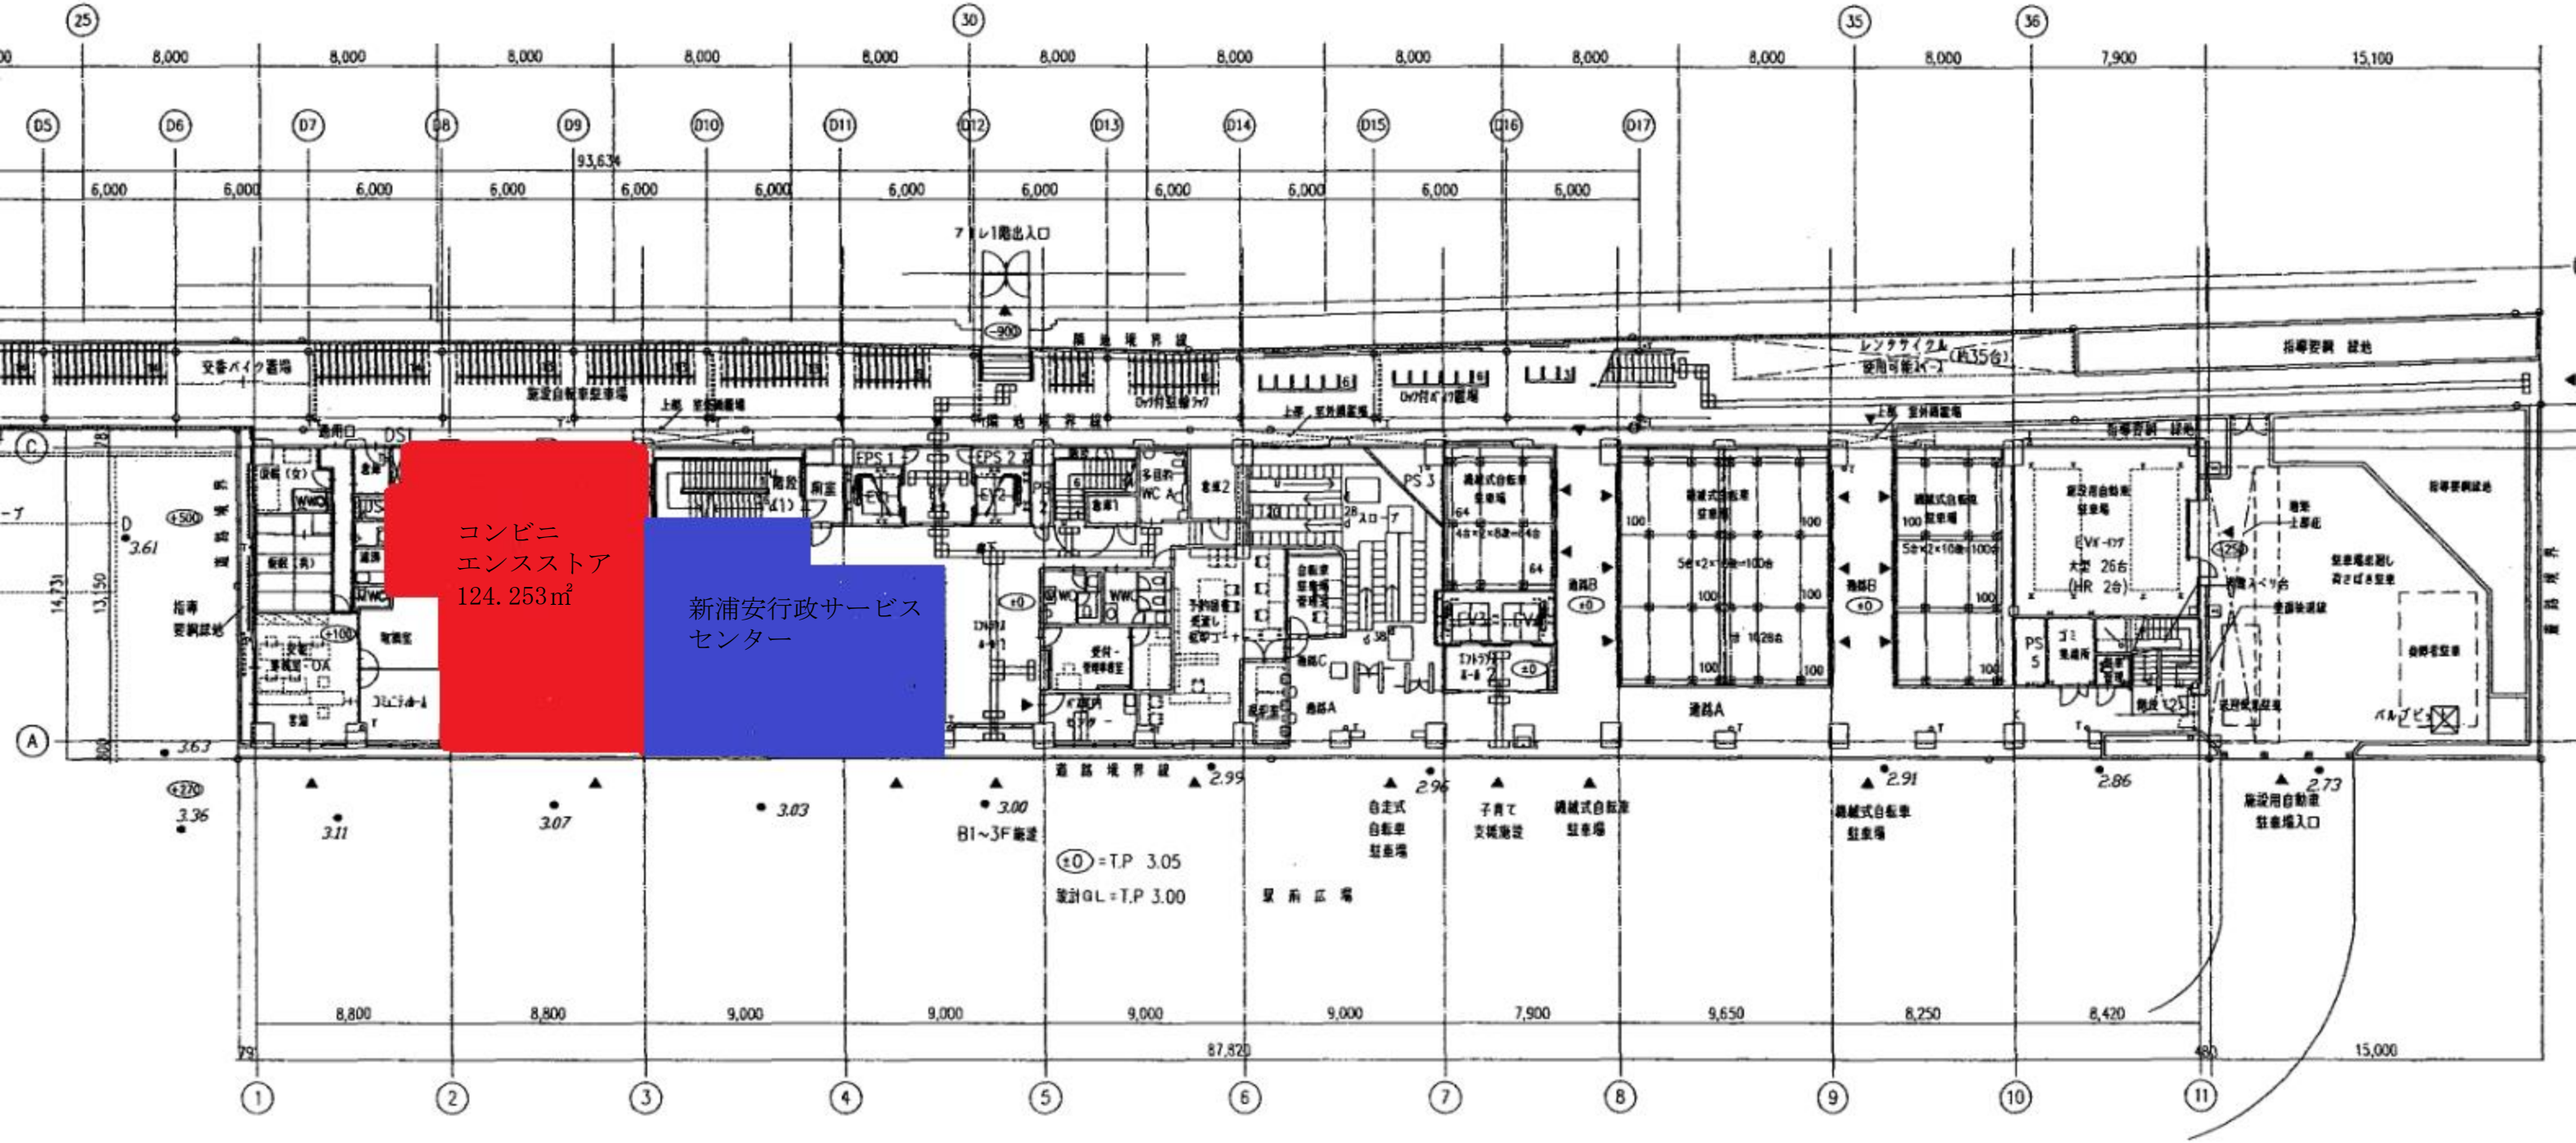
コンビニ
エンスストア
124.253㎡
新浦安行政サービス
センター
93,634
87,820
15,000
±0 = T.P 3.05
設計GL = T.P 3.00

1階平面図　1/200