


		99.70	32.30	67.40	99.70	100.50	21.70	7.00
							既	既
							16 ○ 2000 5.81‰ 21.70m	17 □ 2000 × 2000 8.57‰ 7.0m
地盤高		2.688	2.699	2.765	2.813	2.757	3.944	4.142
土被り		1.568	1.588 1.578	1.728 1.758	1.828 1.818	1.968 1.945	3.328 3.145	3.469 3.464 3.404
管底高		-0.462 -0.492	-0.501 -0.491	-0.575 -0.605	-0.627 -0.617	-0.823 -0.800	-0.996 -1.376	-1.502 -1.502 -1.442
通加距離		787.30	887.00	919.30	986.70	1086.40	1186.90	1208.60 1215.60

都市名	浦安市
排水区	富岡第1

管番号表						
14	16	17				

浦安市流域関連公共下水道事業計画				図面番号
主要な管渠の縦断面図 (雨水)				1 / 2
				縮 尺
				縦 1/100 横 1/2,500
事業主	浦安市	設計		

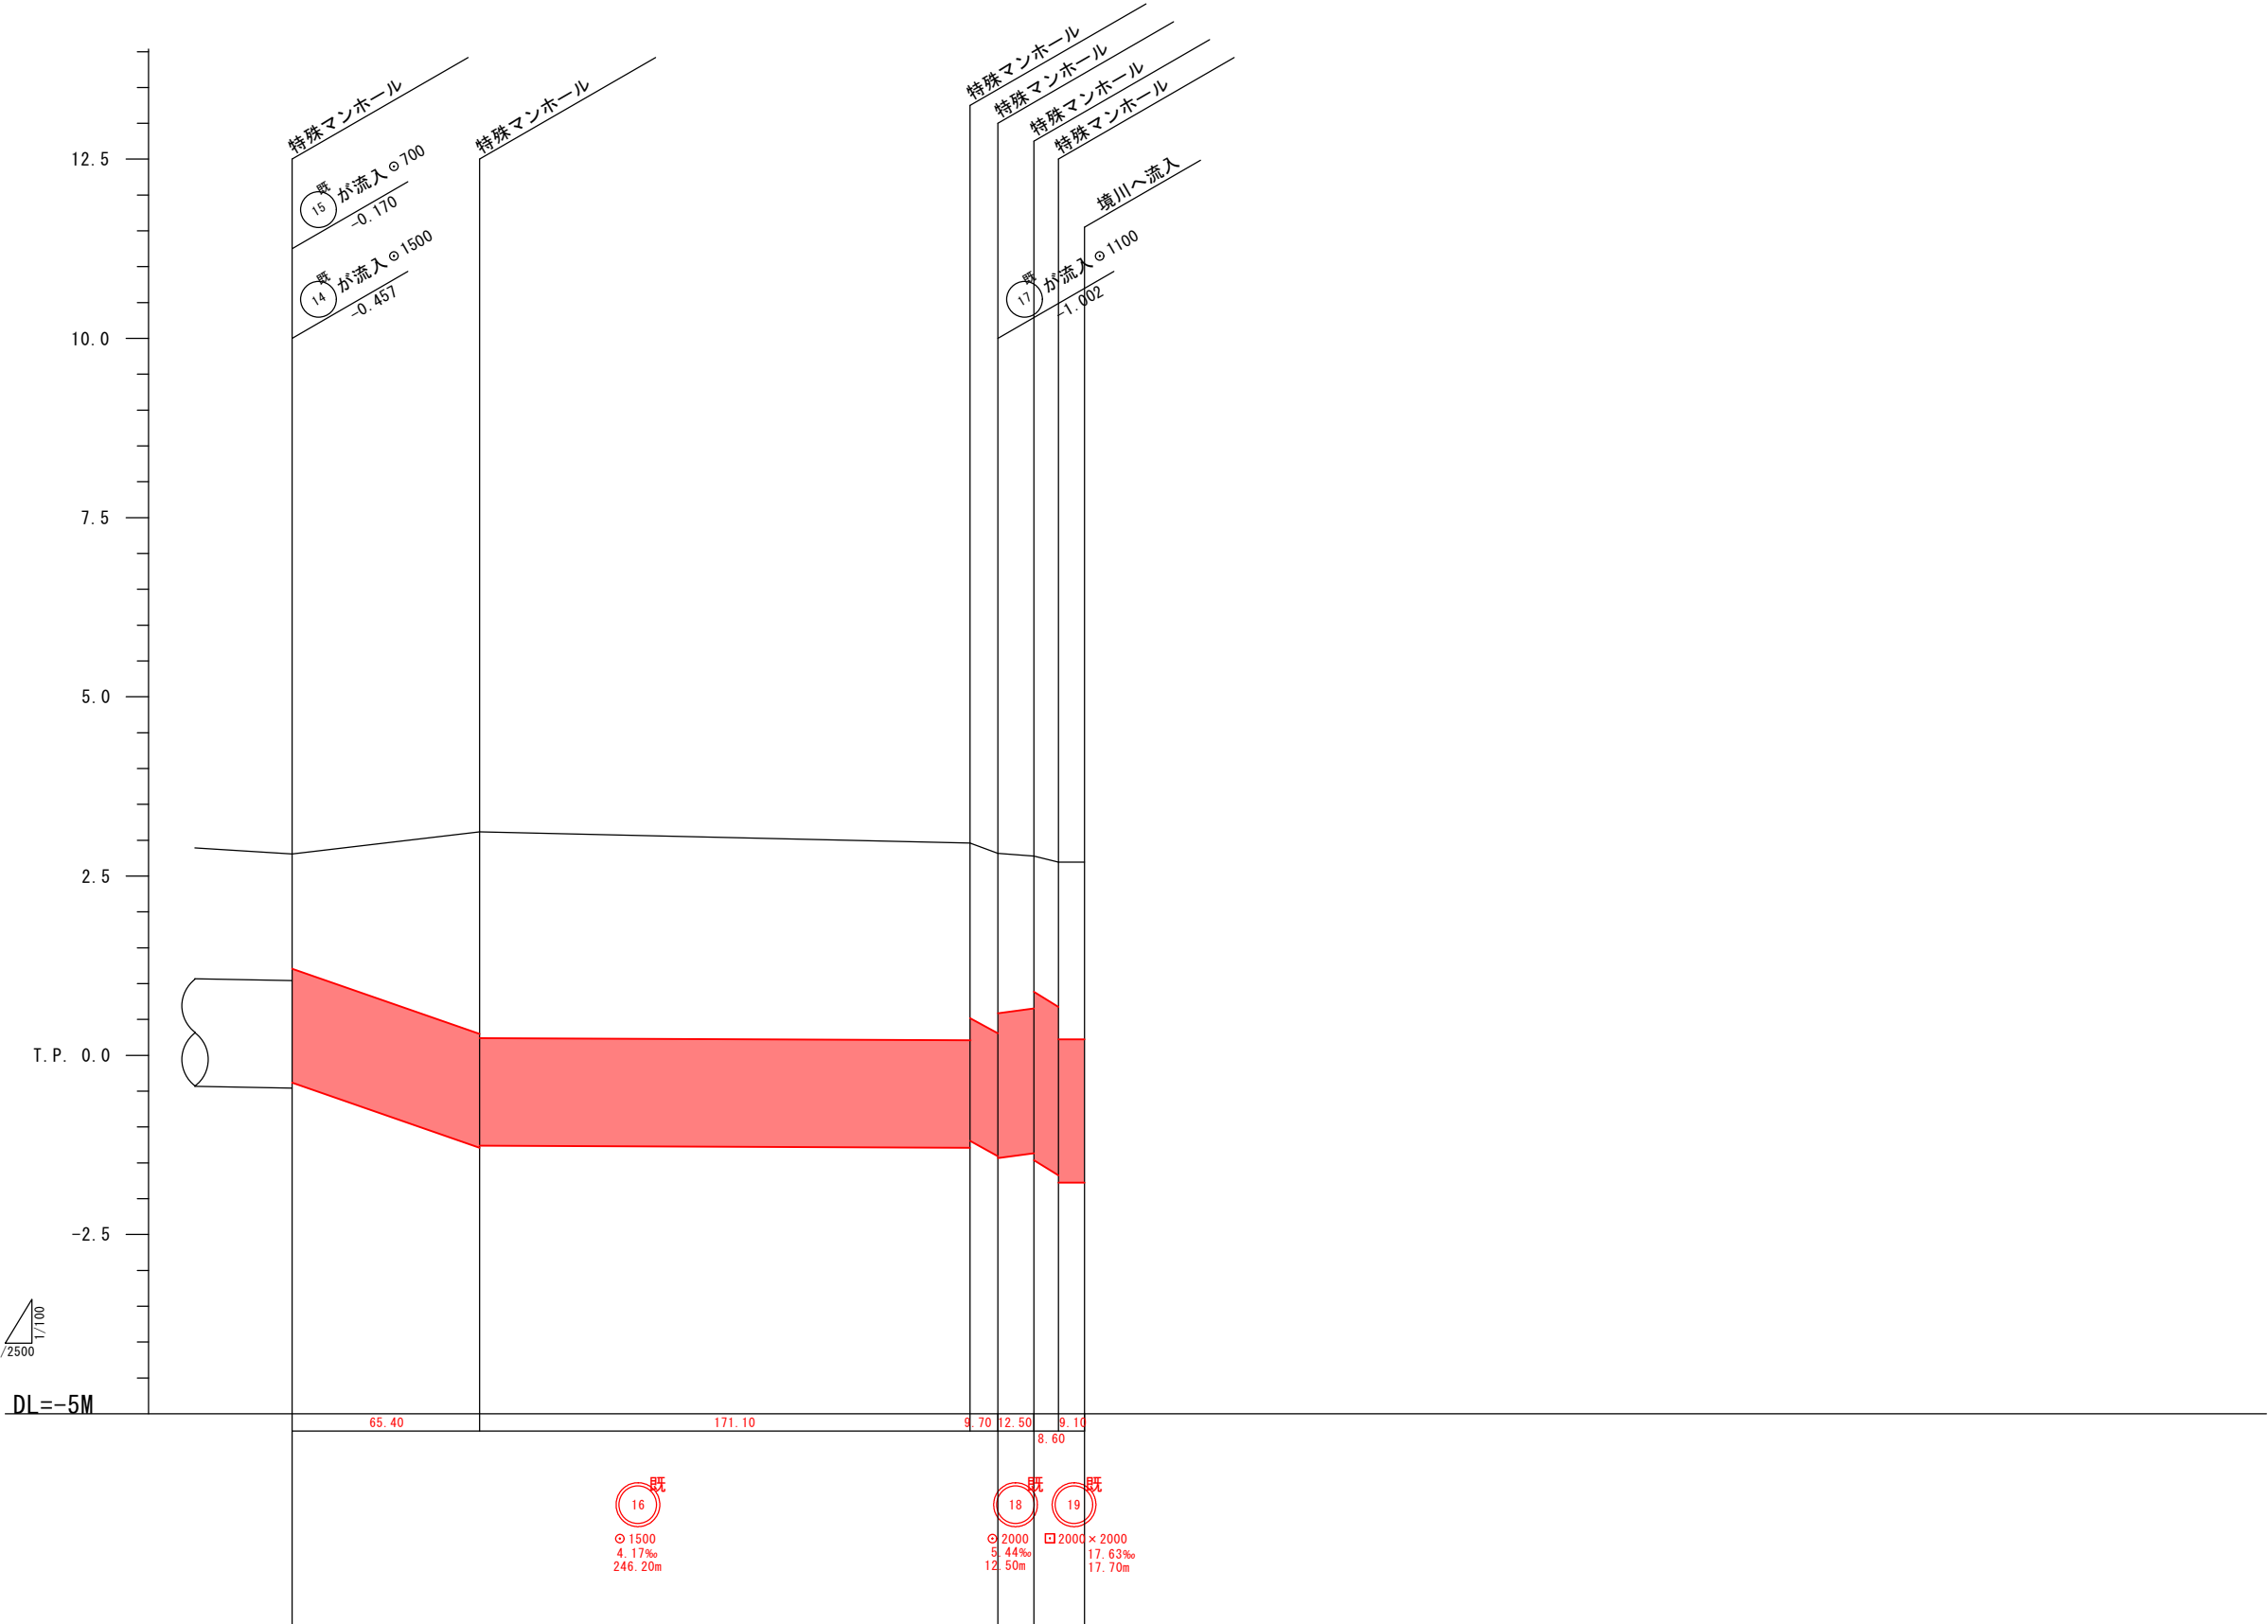

都市名	浦安市
排水区	富岡第3

管番号表						
16	18	19				

地盤高	2.810	3.119	2.962	2.818	2.780	2.694	2.694
土被り	1.578	2.798	2.538	2.543	1.969	2.694	2.290
管底高	-0.457	-1.281	-1.288	-1.193	-1.364	-1.464	-1.778
通加距離	1056.3	1121.7	1292.8	1302.5	1315.0	1323.6	1332.7

浦安市流域関連公共下水道事業計画				図面番号
主要な管渠の縦断面図 (雨水)				2 / 2
				縮尺
				縦 1/100 横 1/2,500
事業主	浦安市	設計		