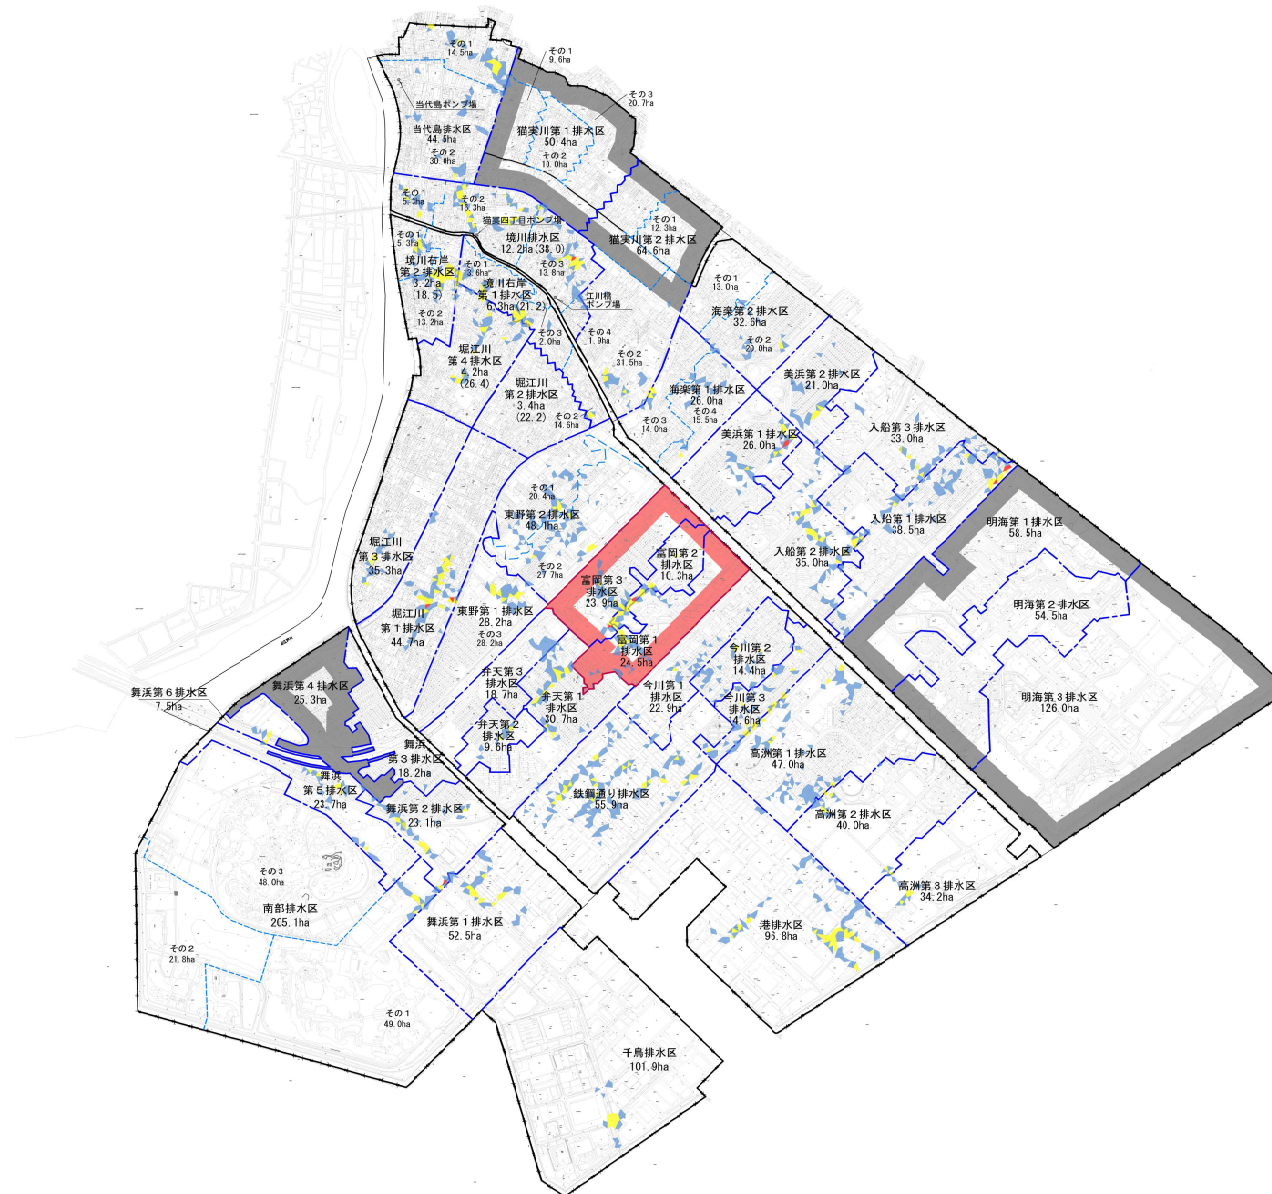


計画降雨浸水防止区域図

[illegible]

浦安市流域関連公共下水道 事業計画		図面番号 1 / 1 縮尺 S=1/0,000
計画降雨浸水防止区域図		
事業主	浦安市	設計 令和7年度 調整