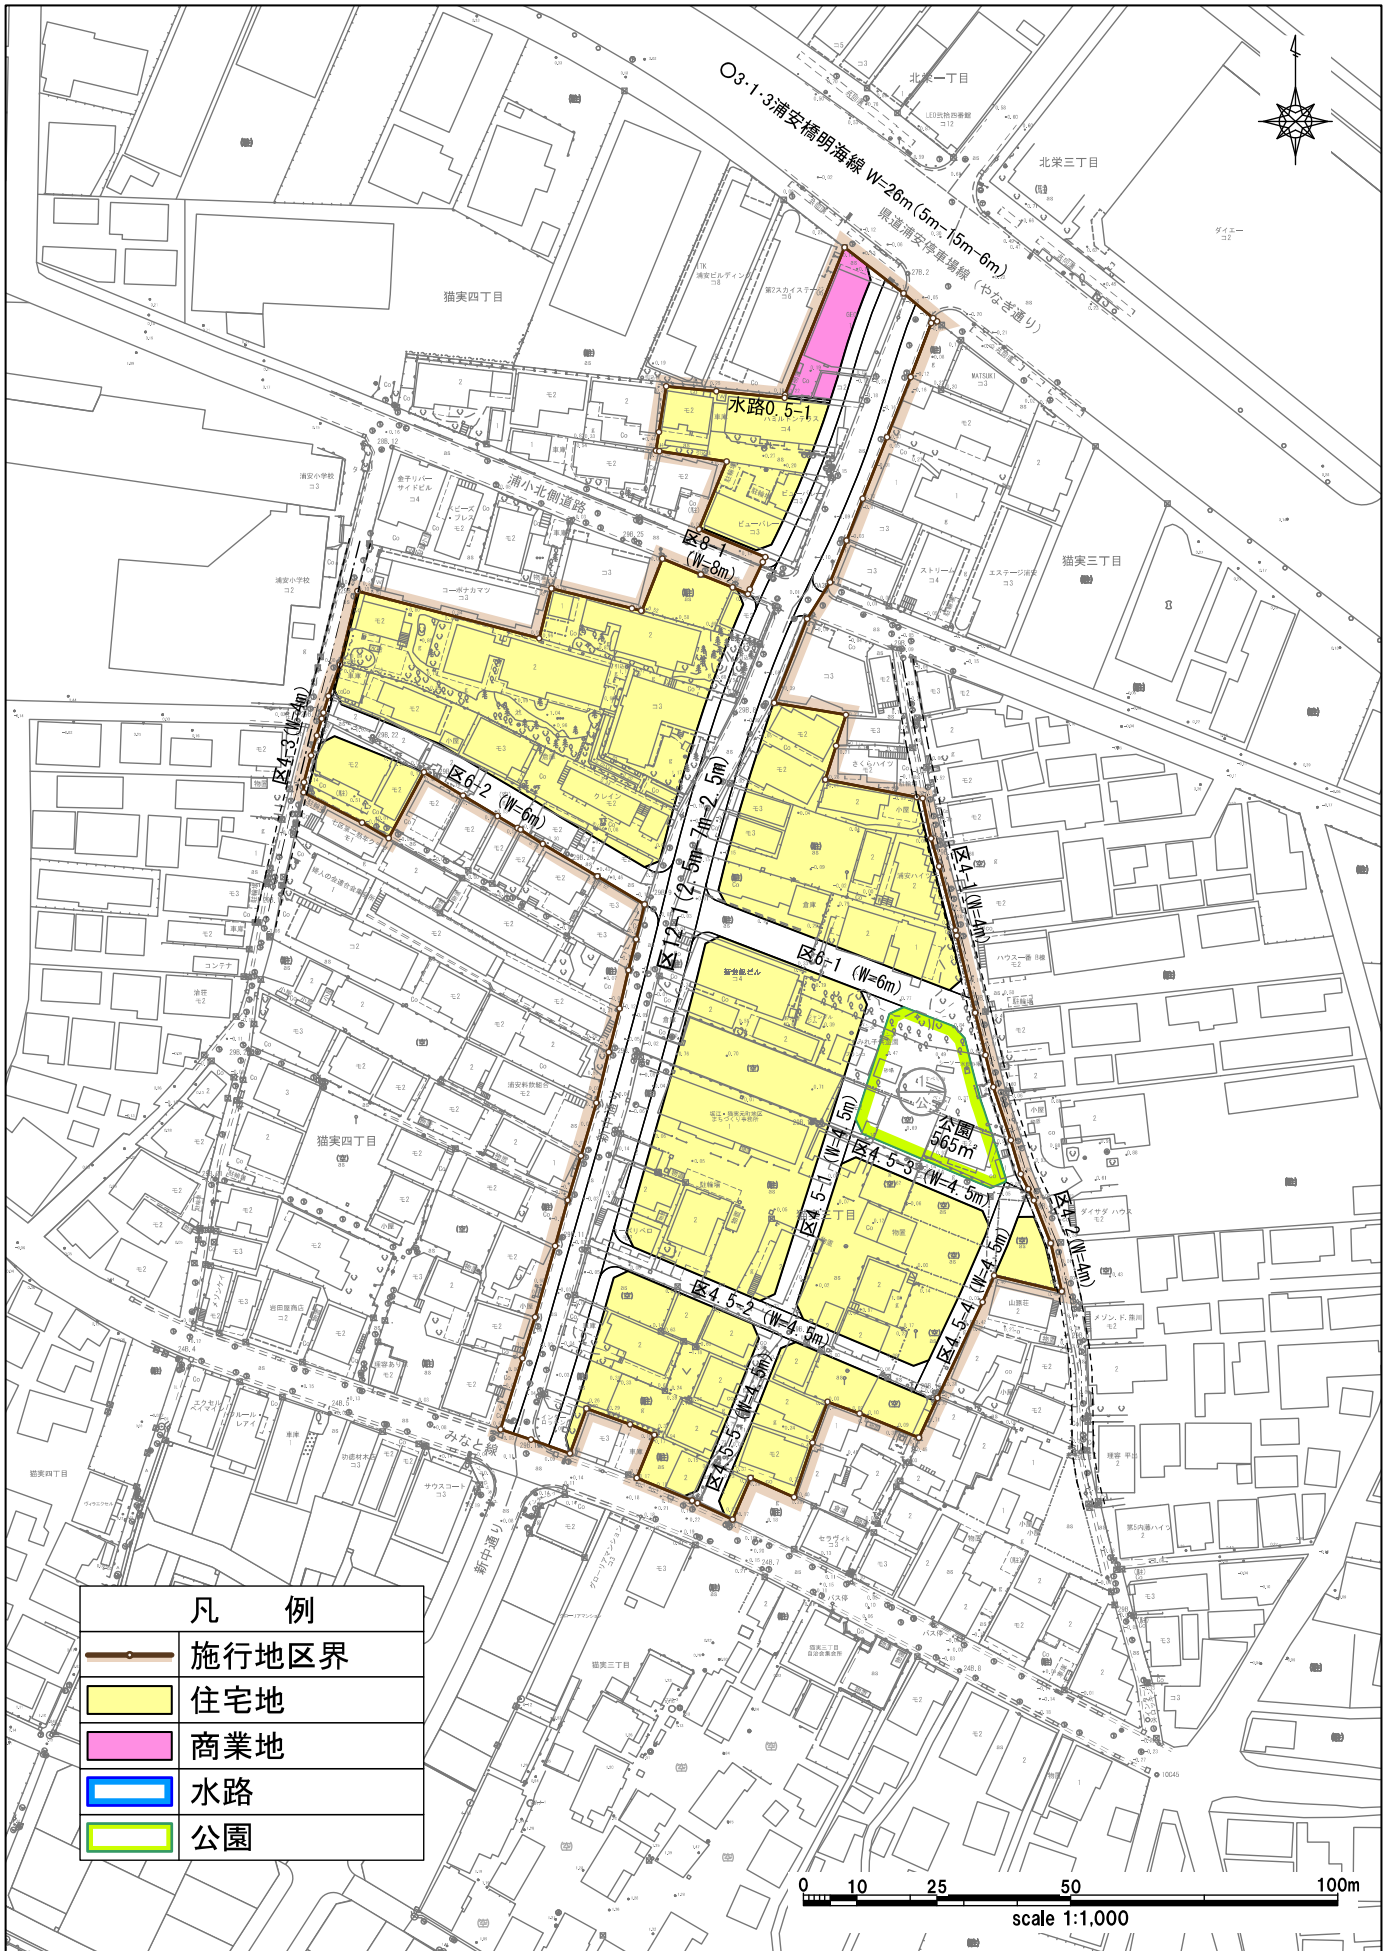

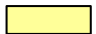





浦安都市計画事業 猫実A地区土地区画整理事業 市街化予想図



凡 例	
	施行地区界
	住宅地
	商業地
	水路
	公園

0 10 25 50 100m
scale 1:1,000