
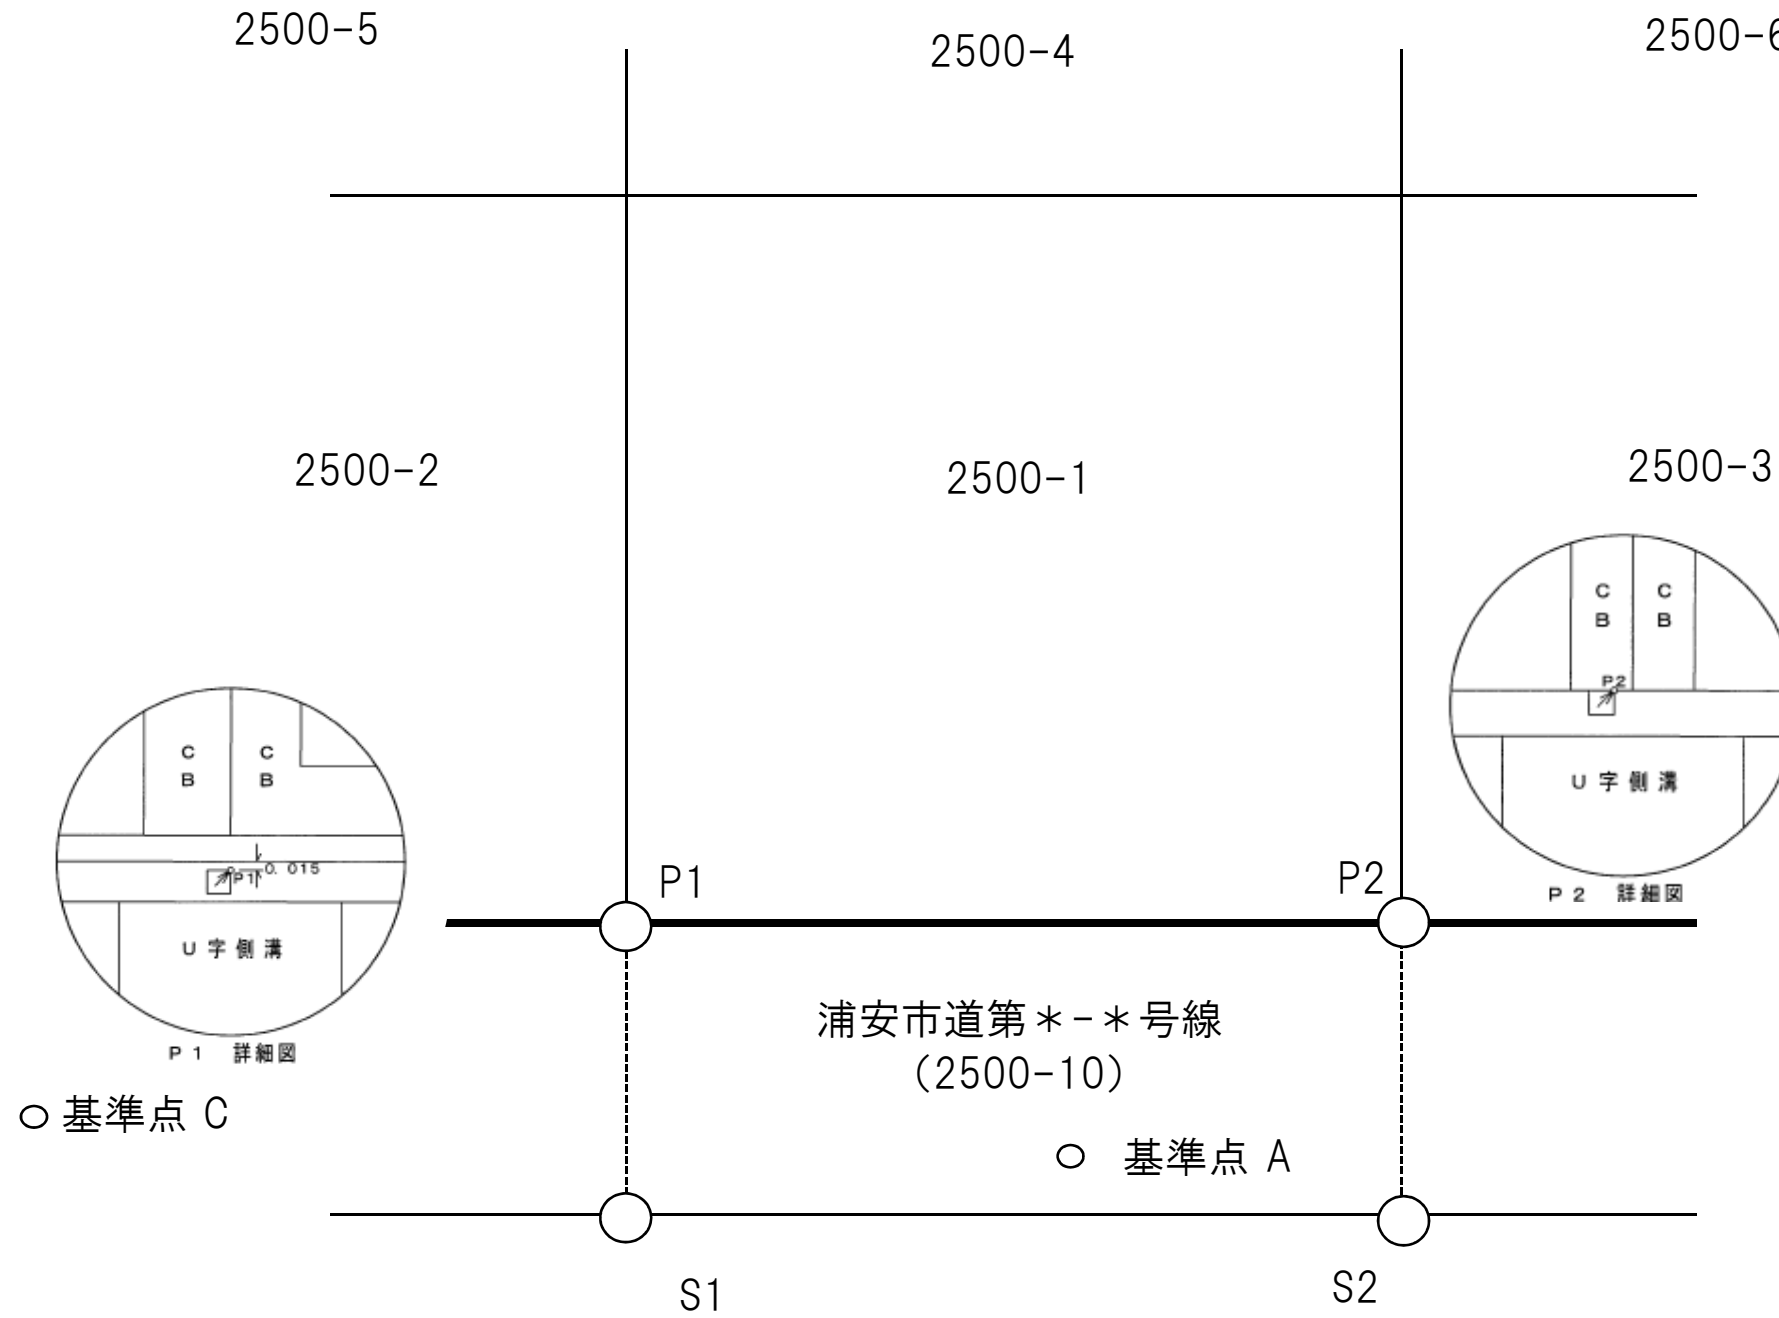


道路境界確定図

(作成例)

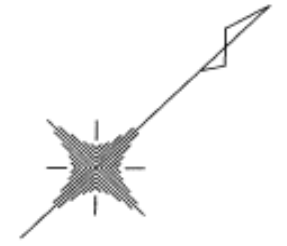

座標一覧表

点名	X座標	Y座標	備考
P1	-38000.01	6565.65	地籍予備調査筆界金属標
P2	-38111.11	6595.95	地籍予備調査筆界金属標
S1	-38111.11	6555.95	側溝ヘリ
S2	-38111.11	6535.65	ブロック角
基準点A	-38111.11	6485.95	公共基準点(鉄)
基準点B	-38111.11	6495.65	公共基準点(鉄)
基準点C	-38111.11	6555.95	公共基準点(鉄)

<世界測地系2011>

基準点 B ○

所在	浦安市***丁目***番**		
測量日	年 月 日	縮	1/250
作成日	年 月 日	尺	
作成者	***市***丁目**番**号 土地家屋調査士法人 **** 代表社員 ****		職印